

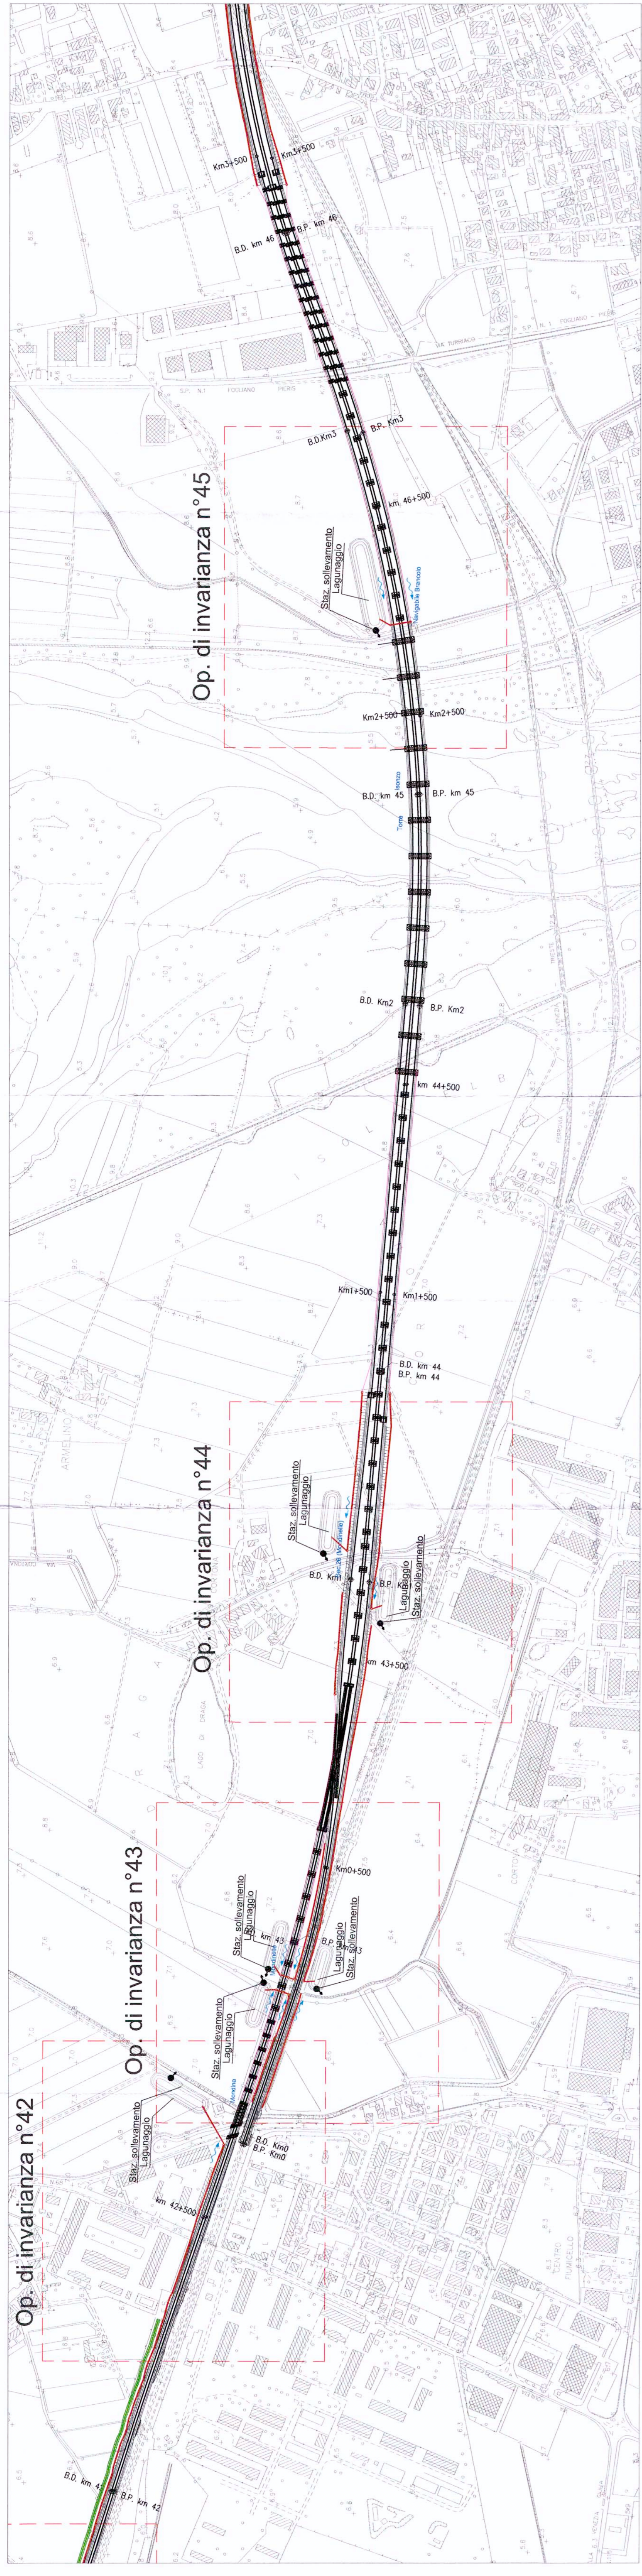
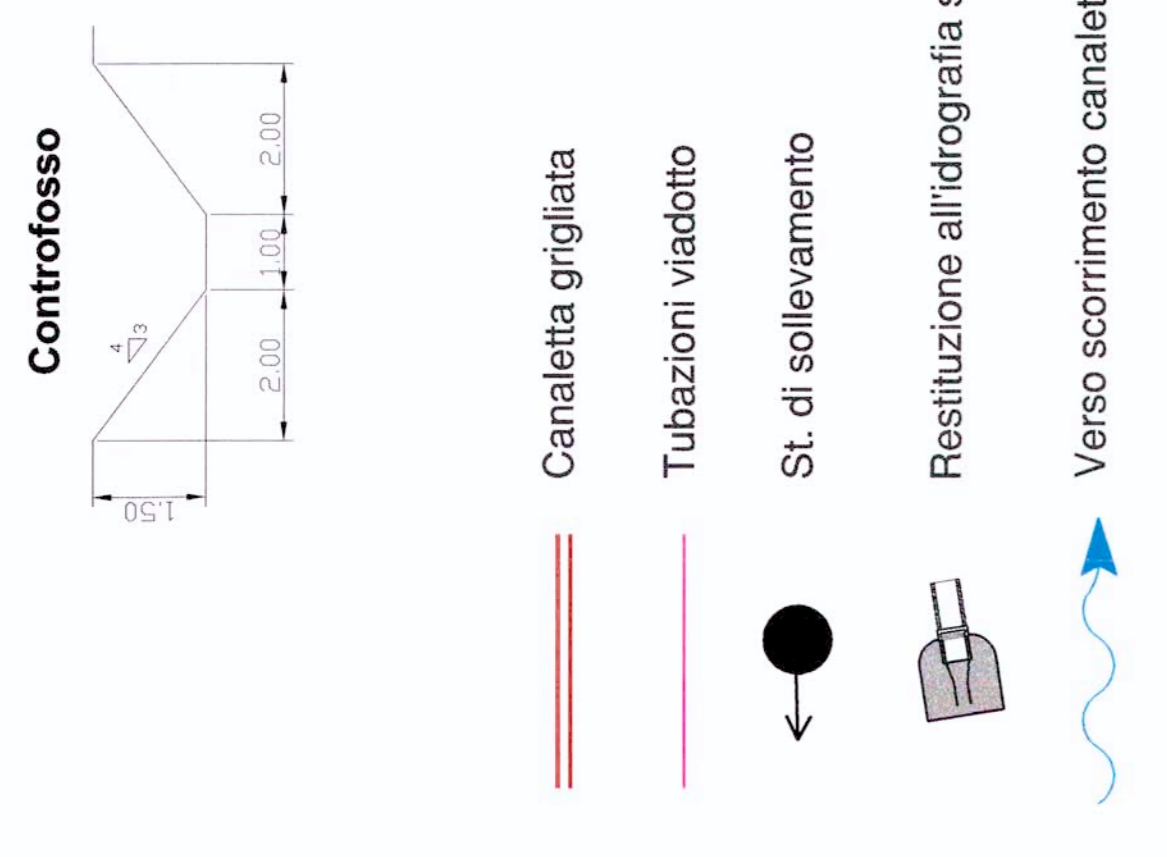


INQUADRAMENTO PLANIMETRICO

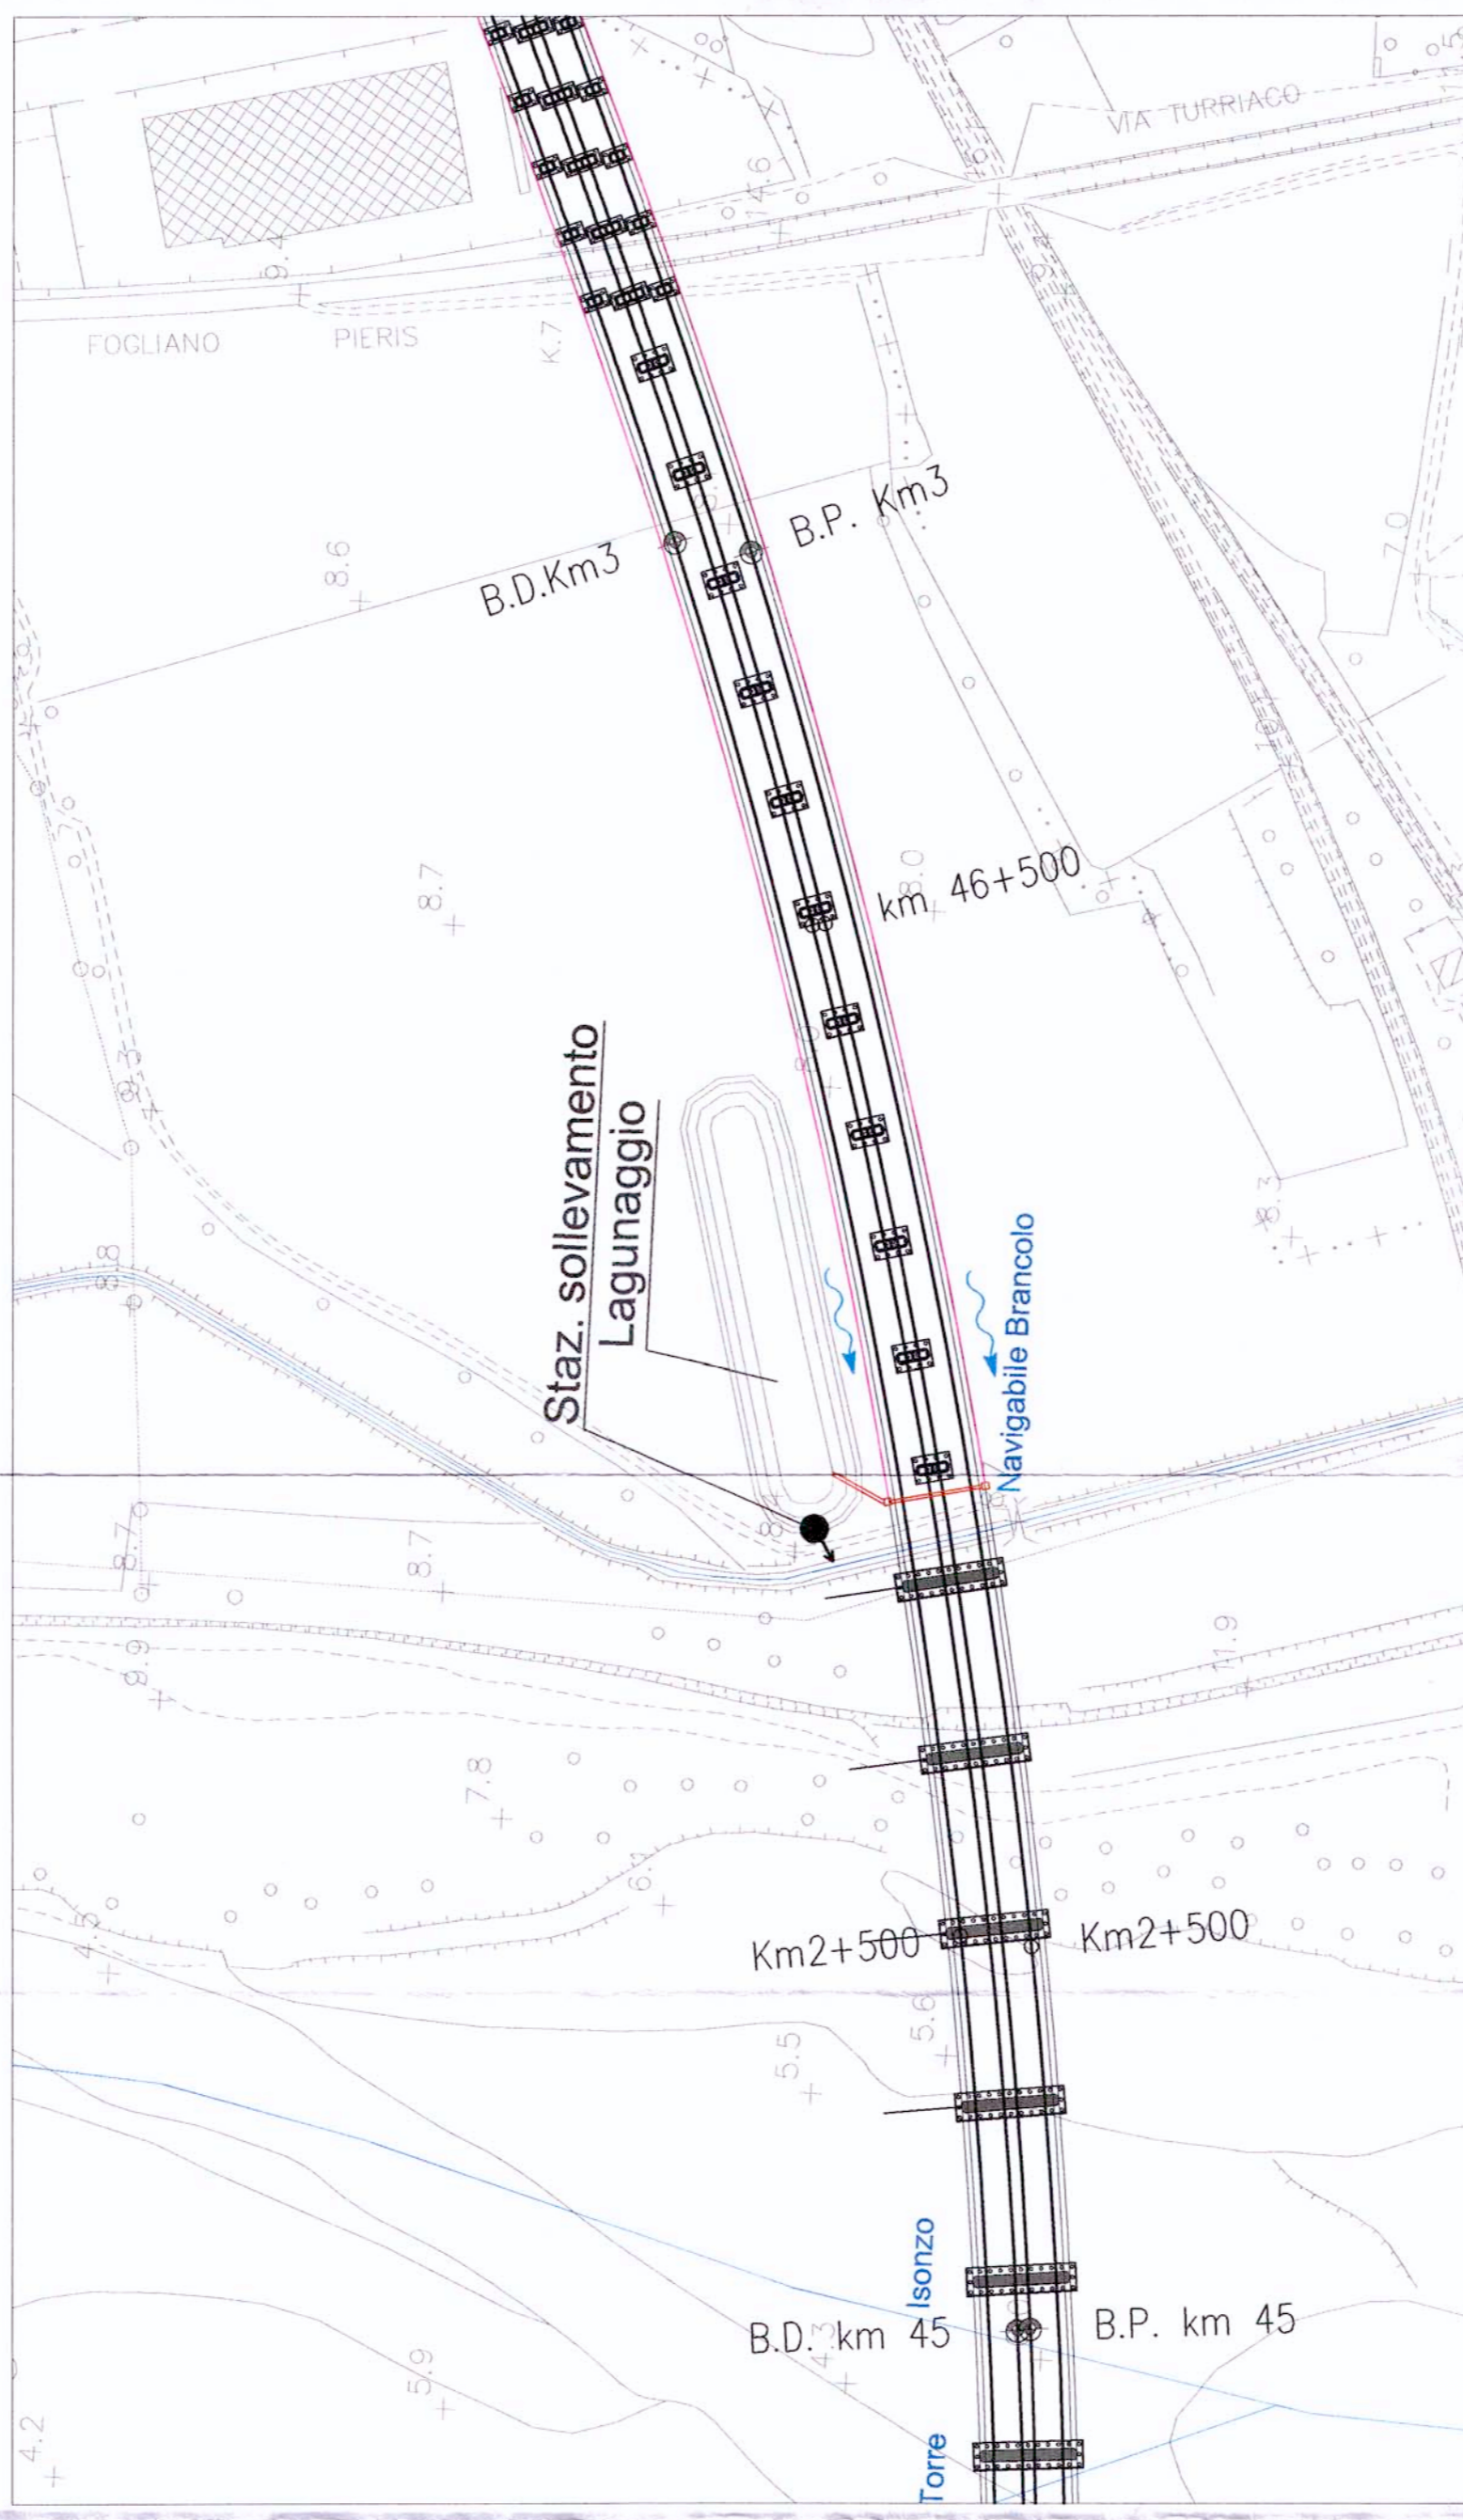

Op. di invarianza n°44
 Progr. Km 43+640
 VOLUME DI LAMINAZIONE 900 mc
 SUPERFICIE DRENANTE 2.0 ha
 STAZIONE SOLLEVAMENTO Q=20 l/s

Op. di invarianza n°45
 Progr. Km 45+360
 VOLUME DI LAMINAZIONE 2500 mc
 SUPERFICIE DRENANTE 5.5 ha
 STAZIONE SOLLEVAMENTO Q=55 l/s

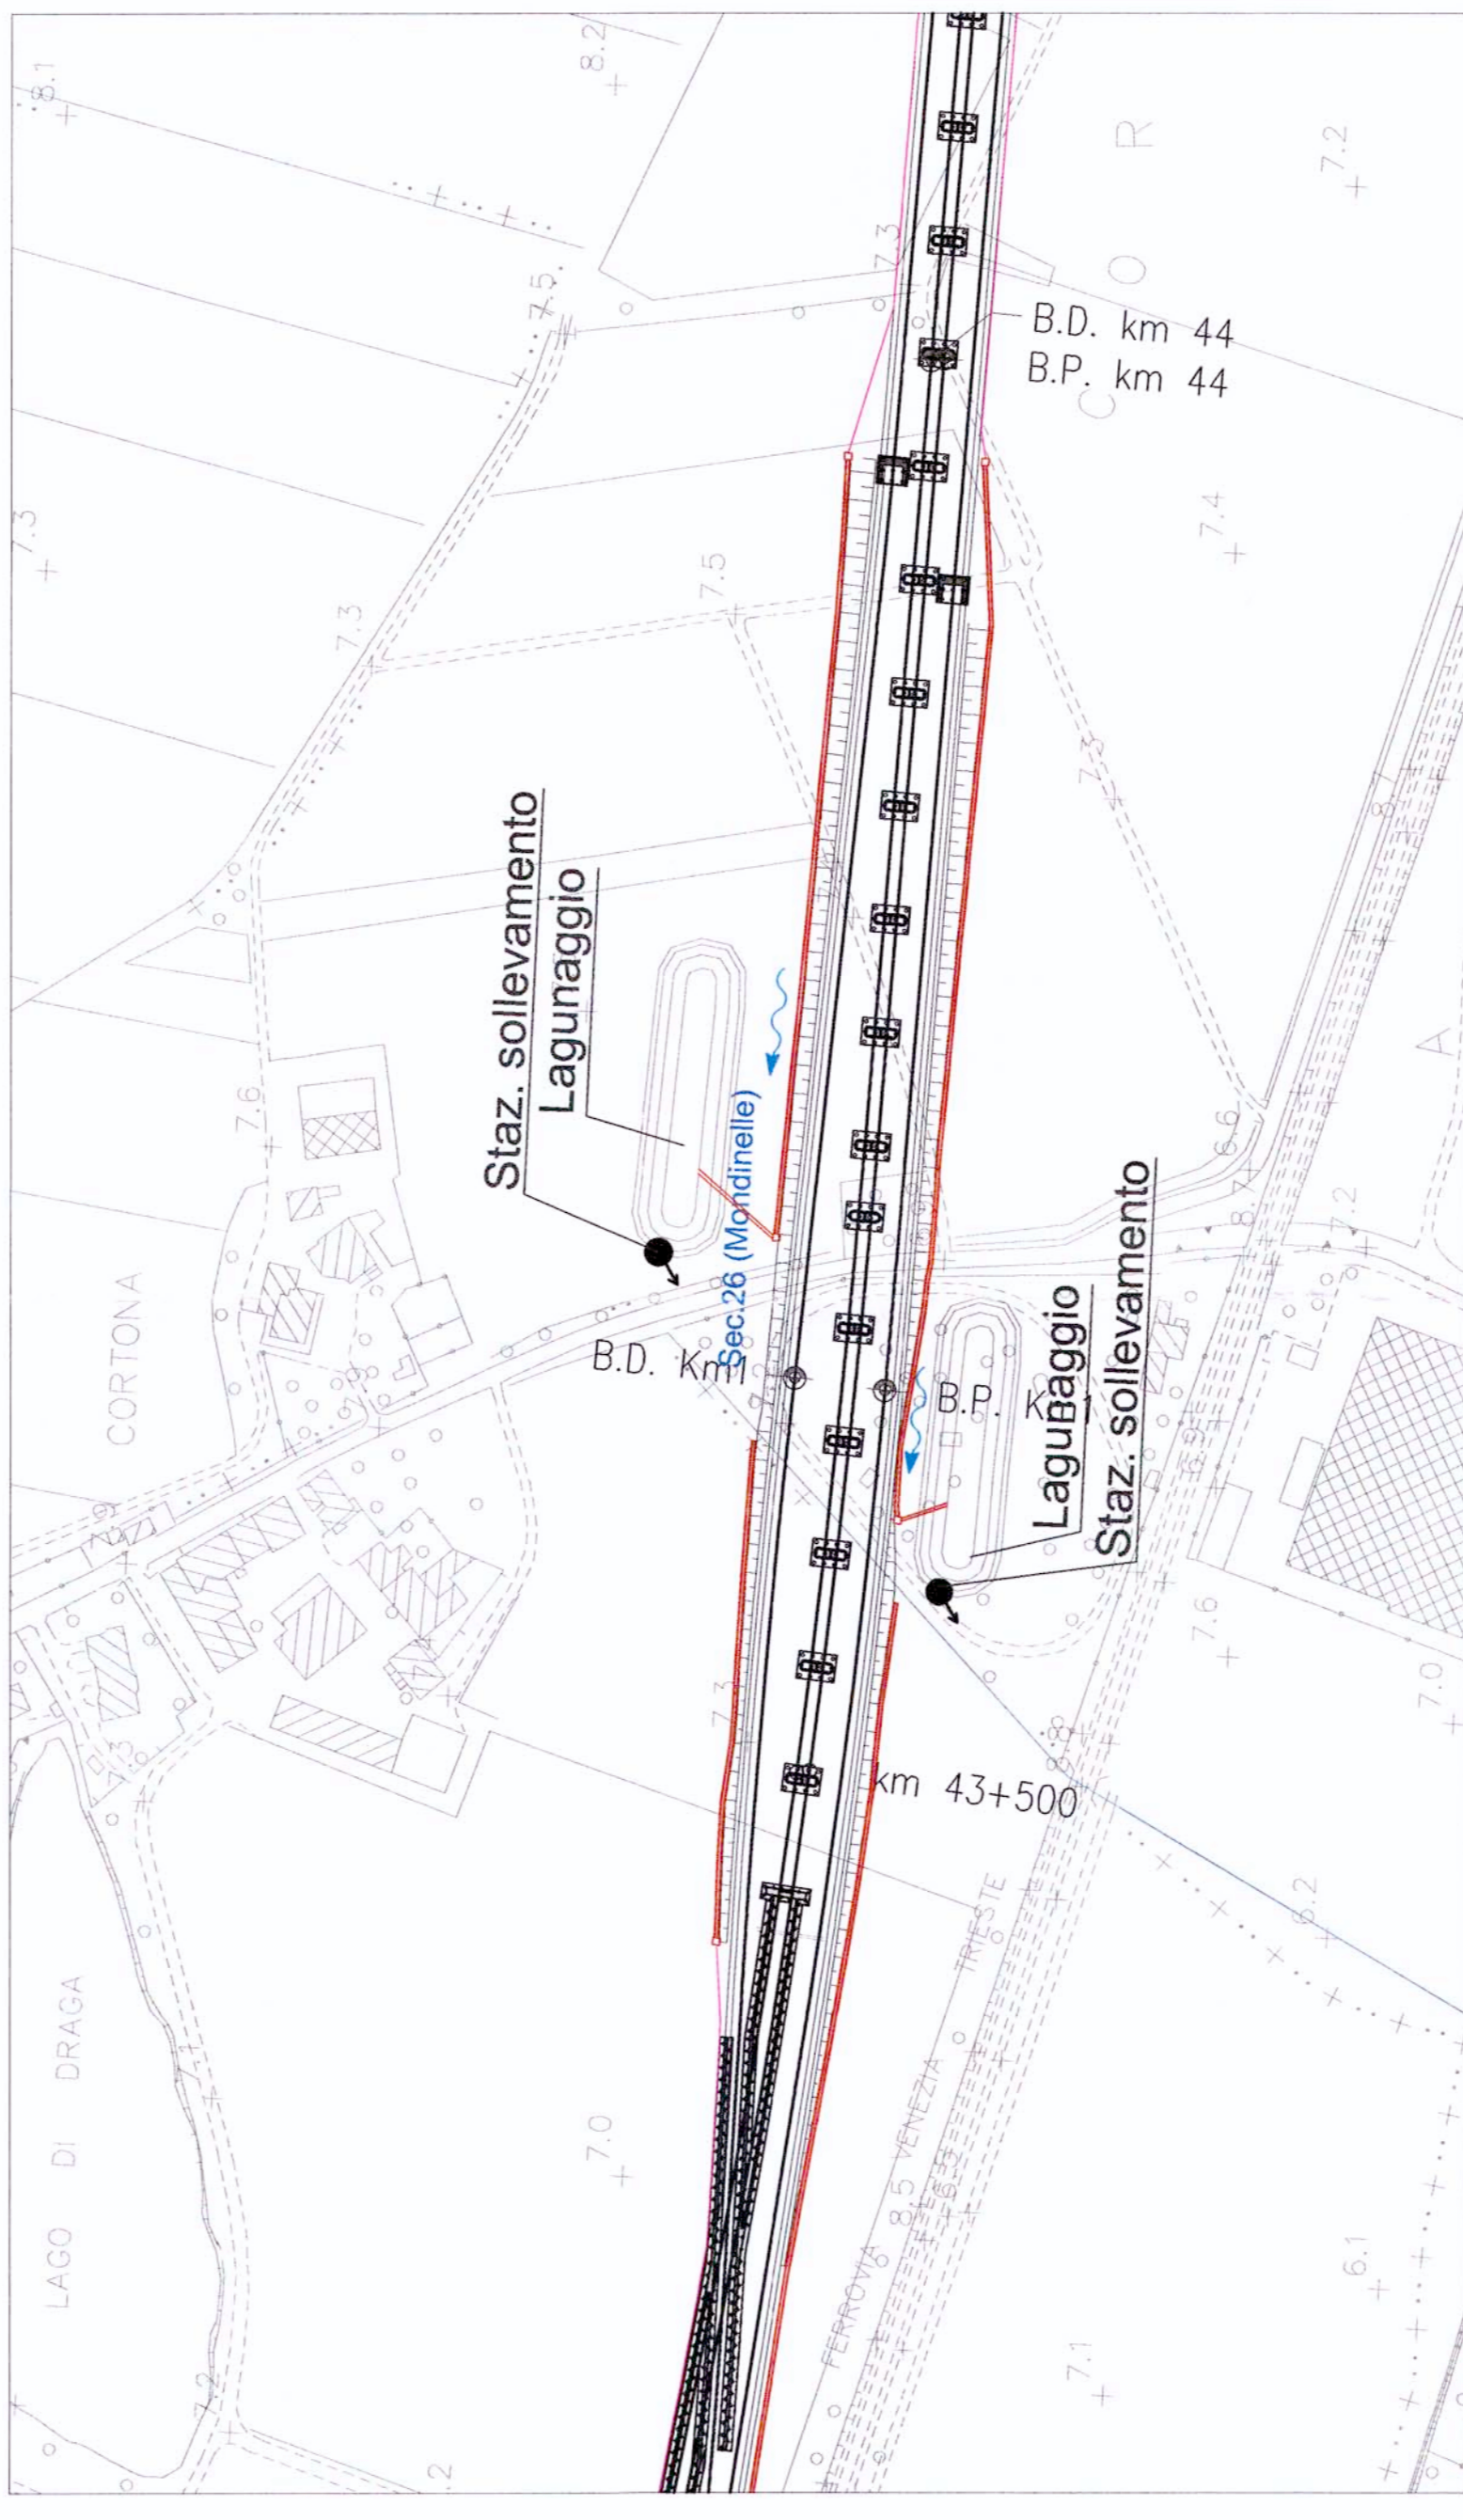

COMMITTENTE: **RFI** Gruppo Ferrovie dello Stato

PROGETTAZIONE: **ITALFER** Gruppo Ferrovie dello Stato

U.O.: CORPO STRADALE E GEOTECNICA
 PROGETTO PRELIMINARE

NUOVA LINEA AV/AC VENEZIA - TRIESTE
 TRATTA PORTOGUARO - RONCHI DEI LEONIANI
 Inquadramento opere di invarianza idraulica 10/10

SCALA:	VARIE						
COMMESSA	LOTTO	FASE	ENTE	TIPO DOC.	OPERAZIONE	PROGR.	REV.
L346	00	R	11	PZ	ID0002	010	A
Rev.	Descriptione	Redatto	Data	Verificato	Data	Approvato	Data
A	EMISSIONE DEFINITIVA	Sanzioni	NOV-2011	CL	NOV-2011	NOV-2011	NOV-2011