




PLANIMETRIA PONTE SUL CANALE RIOLINO - Scala 1:1000

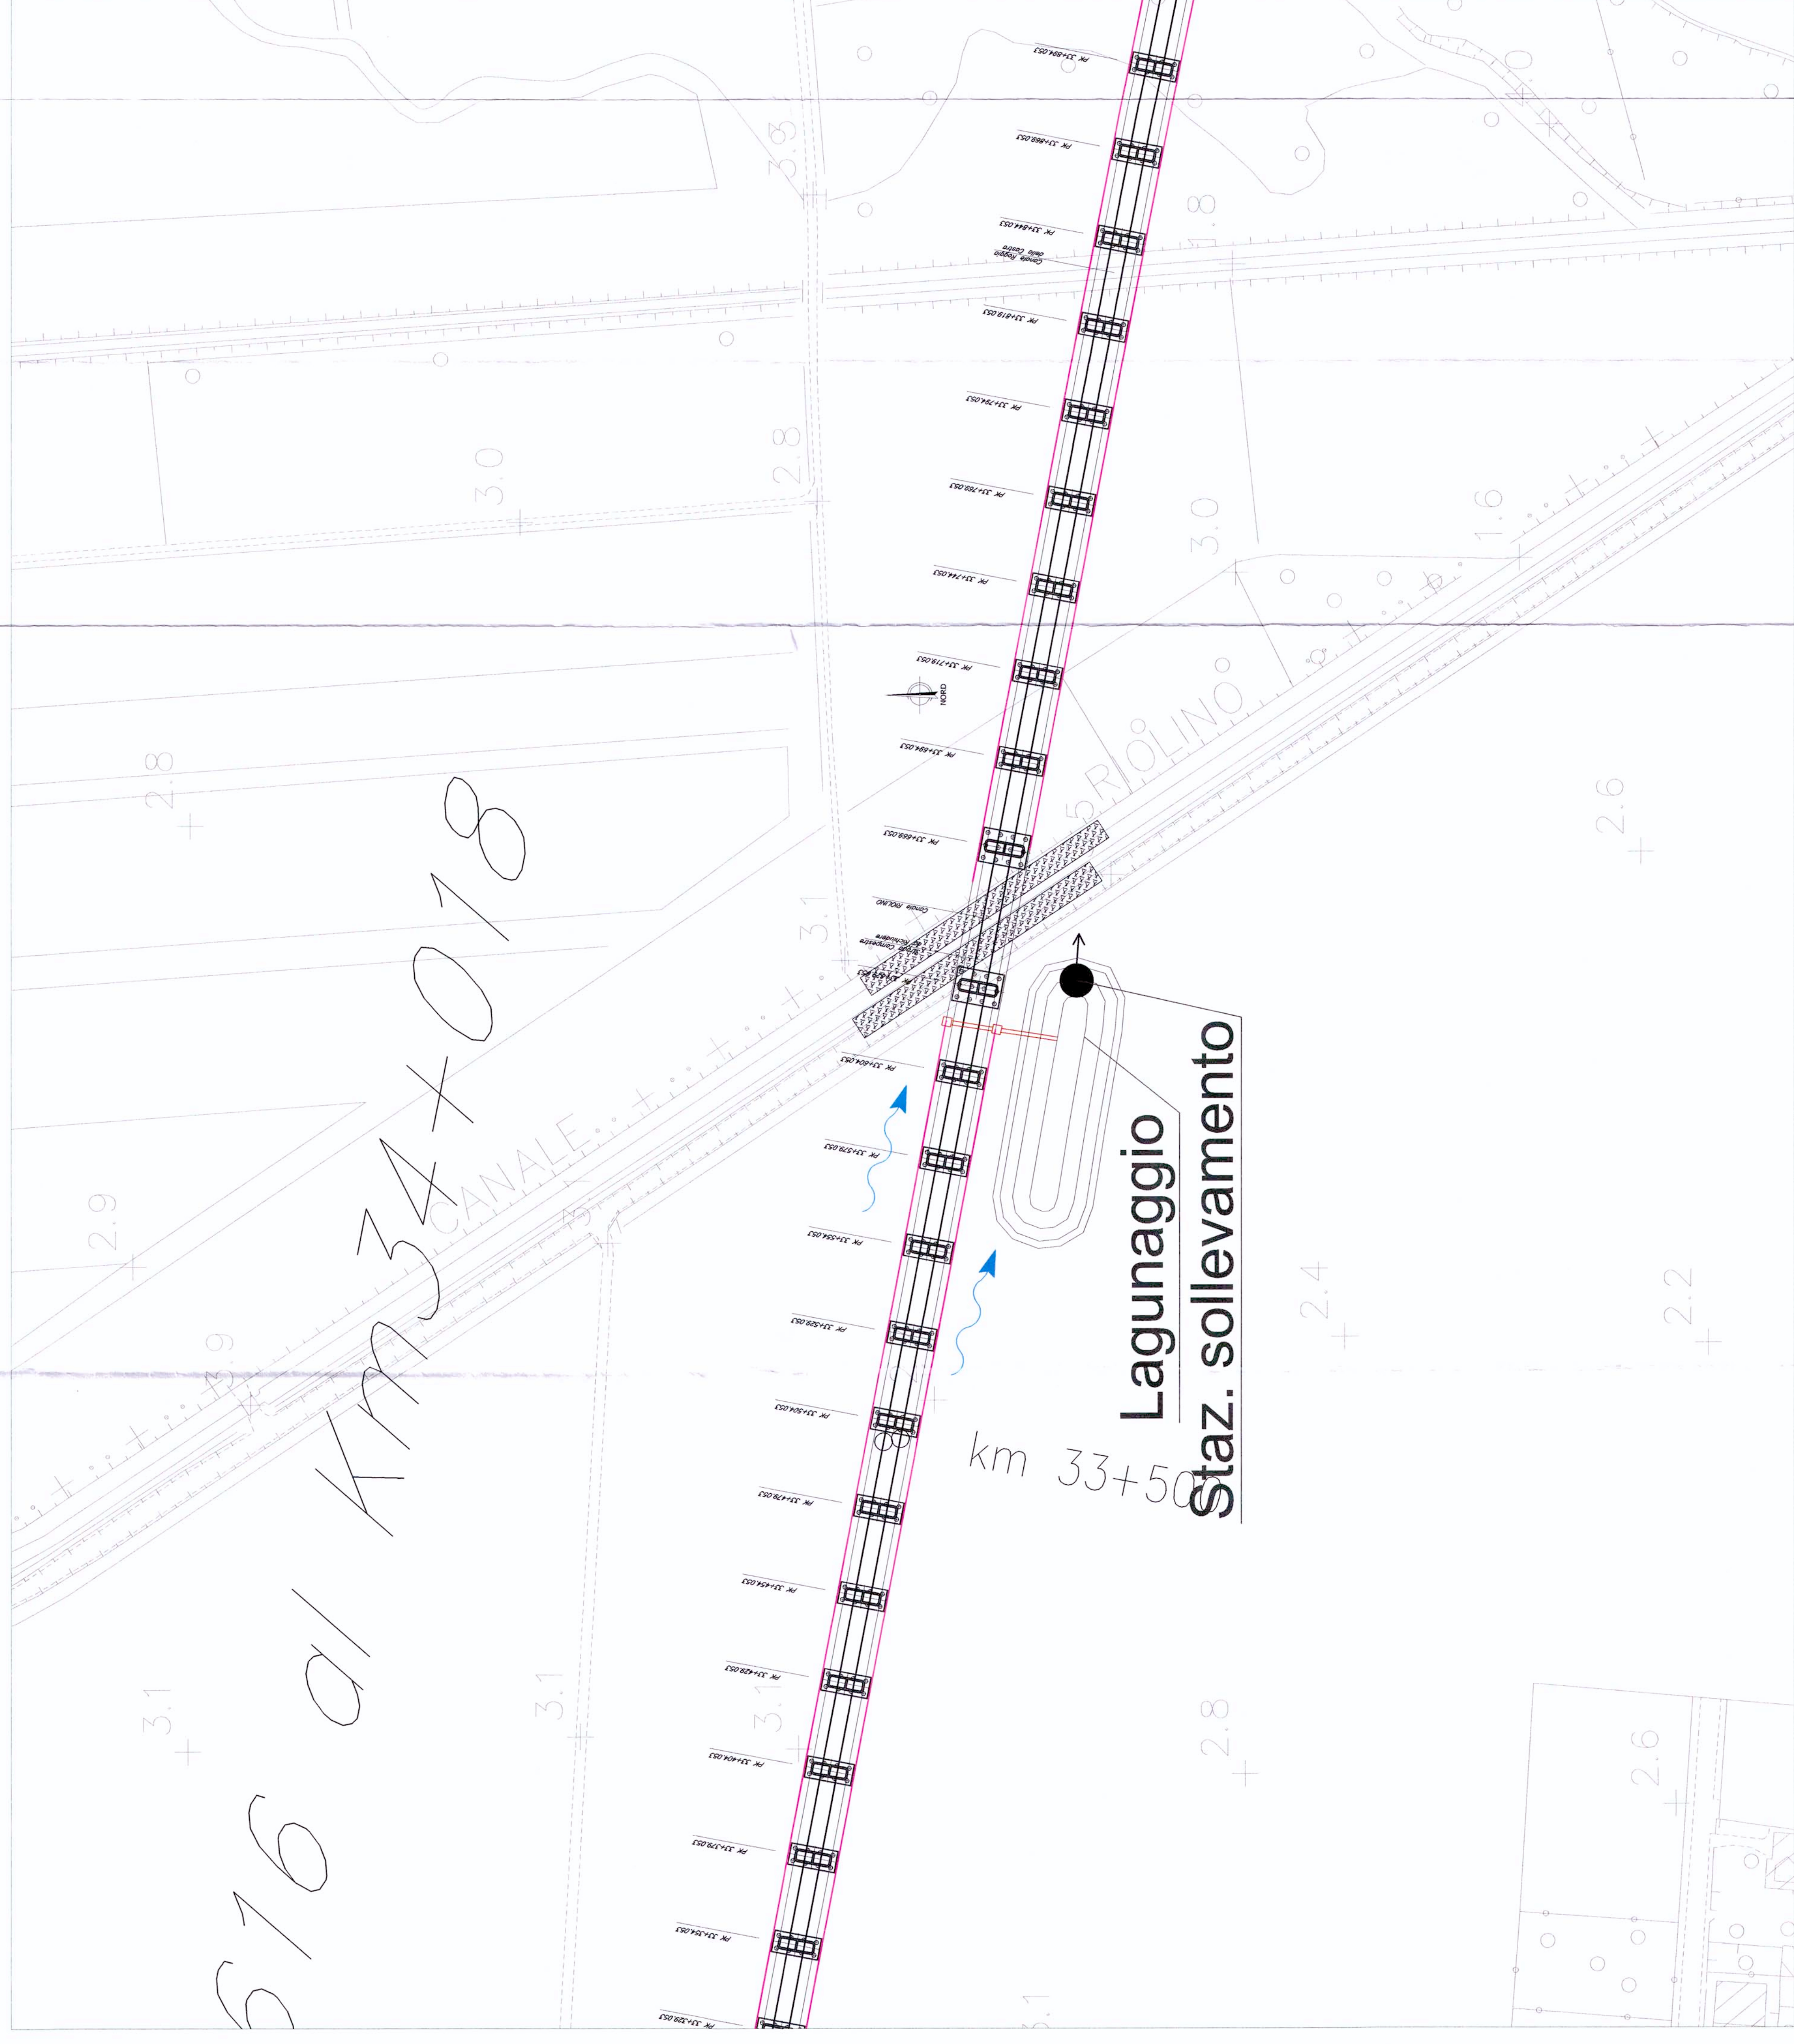


PLANIMETRIA PONTE SULLA ROGGIA DEL TAGLIO - Scala 1:1000

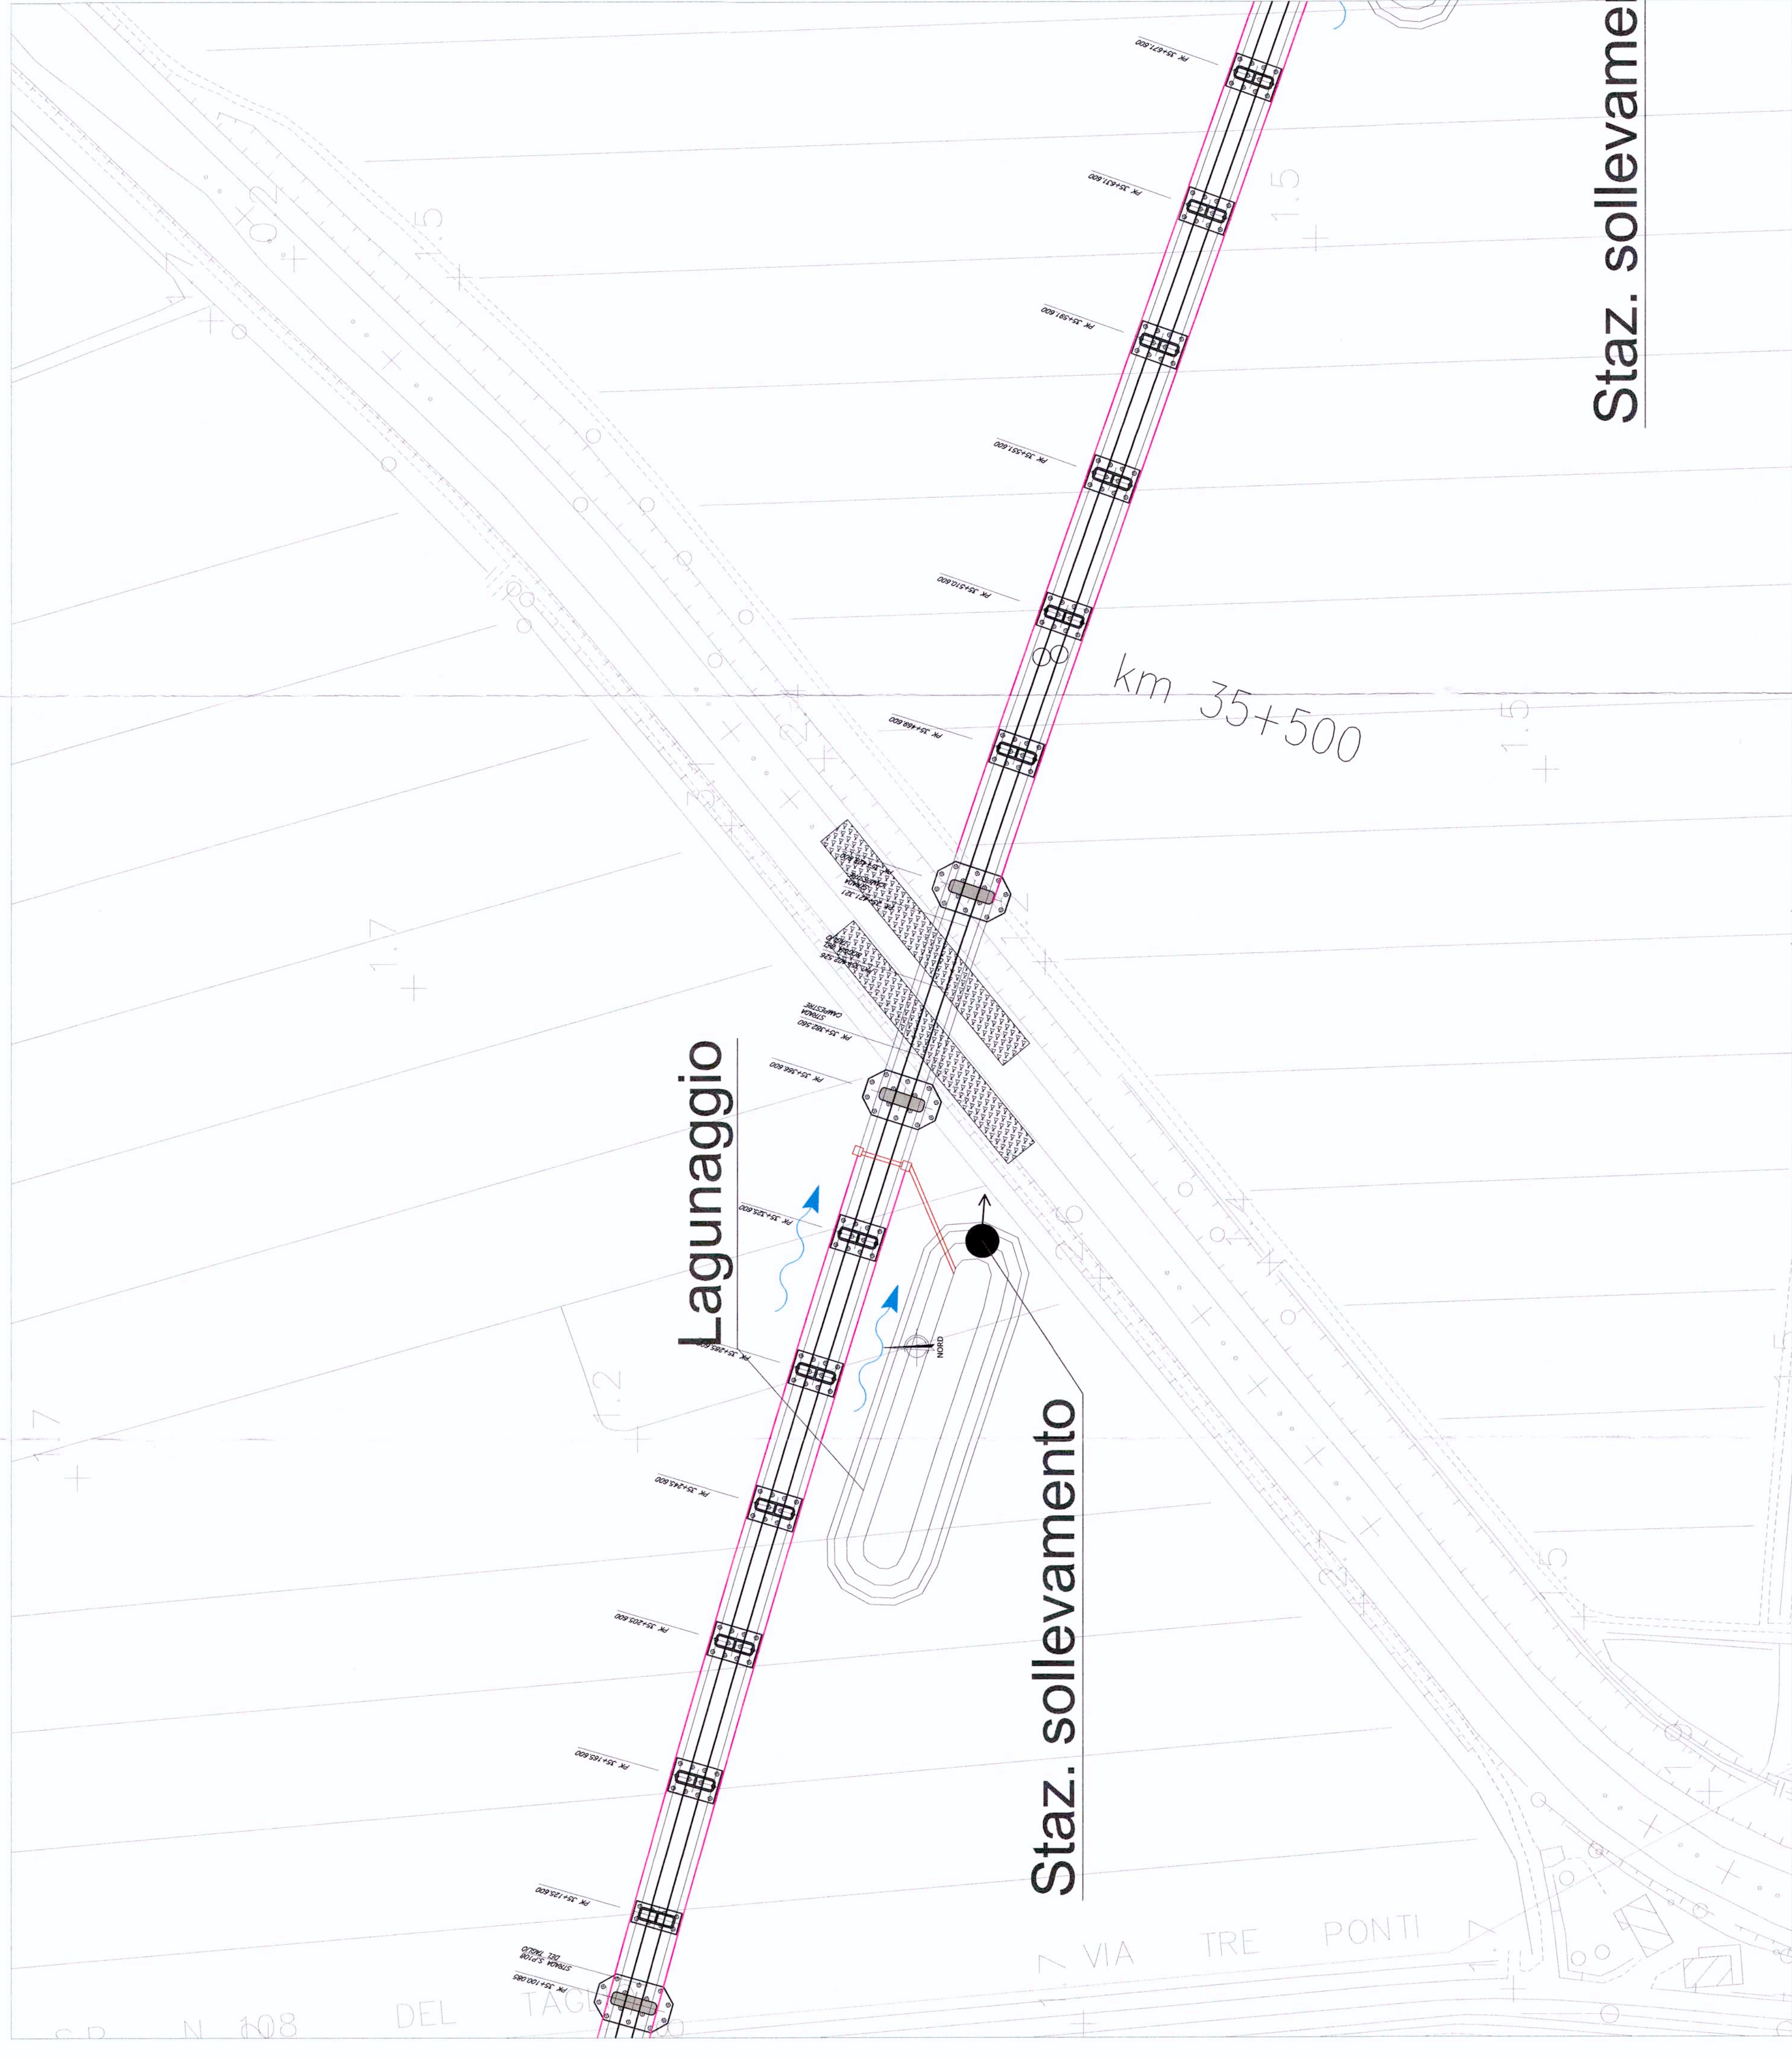

SEZIONE PONTE SUL CANALE RIOLINO - Scala 1:500

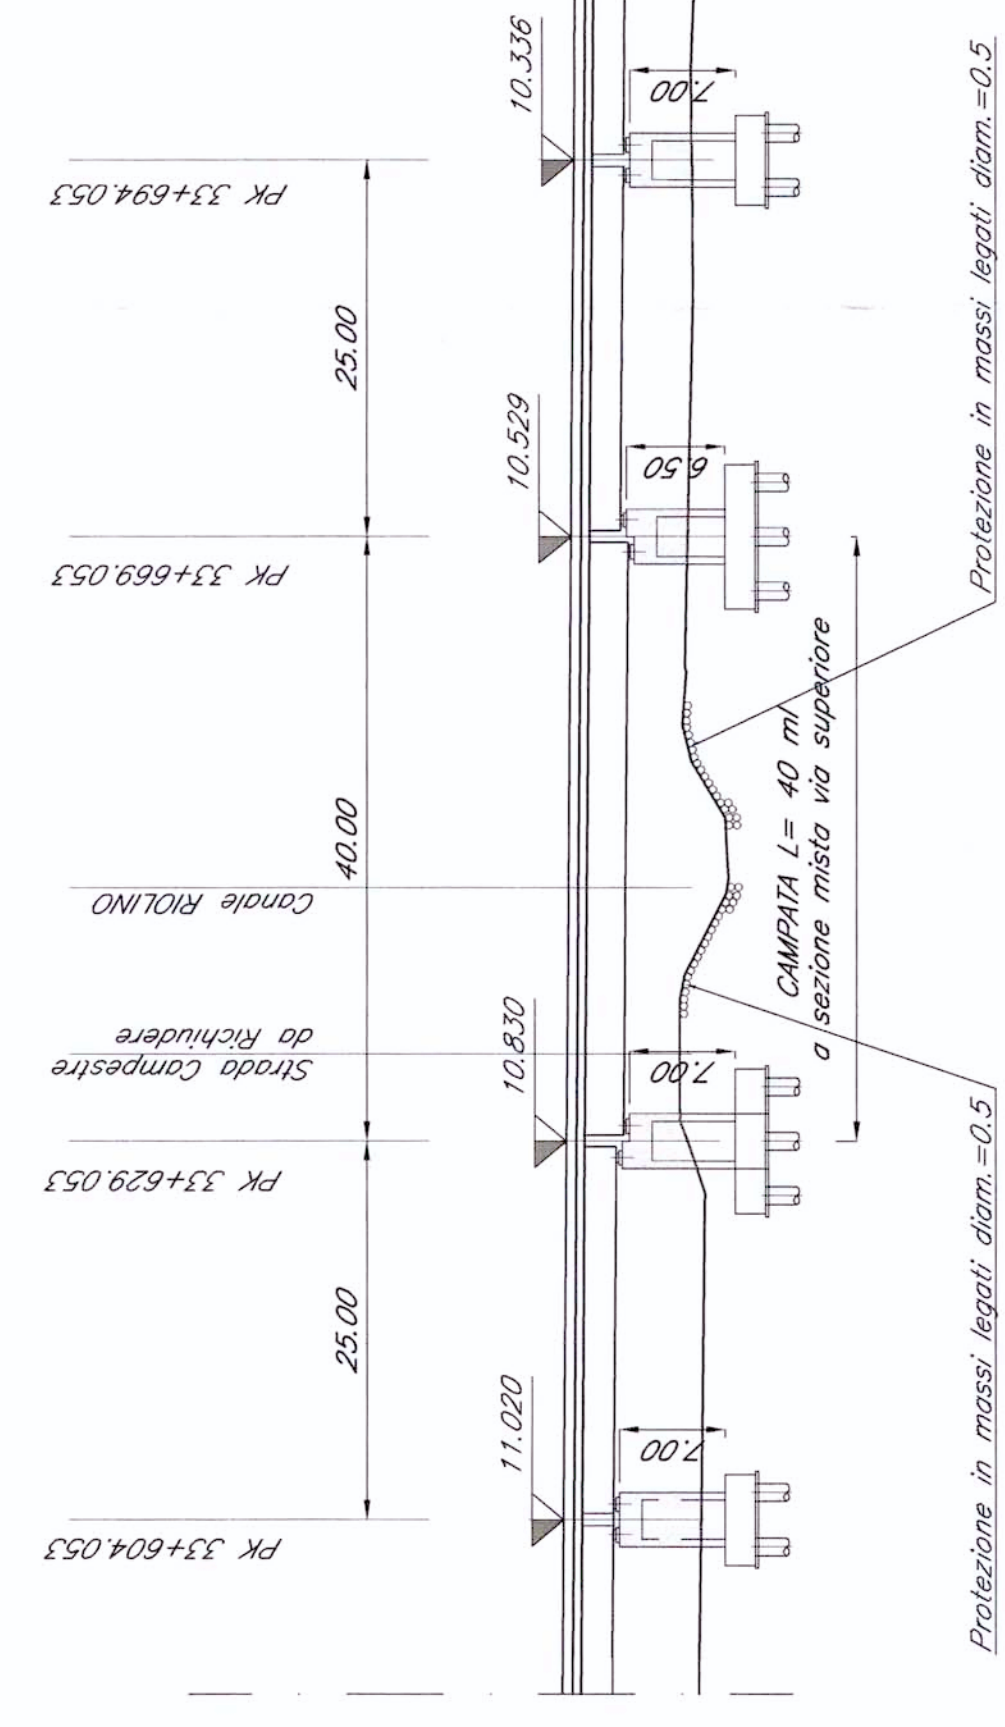

SEZIONE PONTE SULLA ROGGIA DEL TAGLIO - Scala 1:500

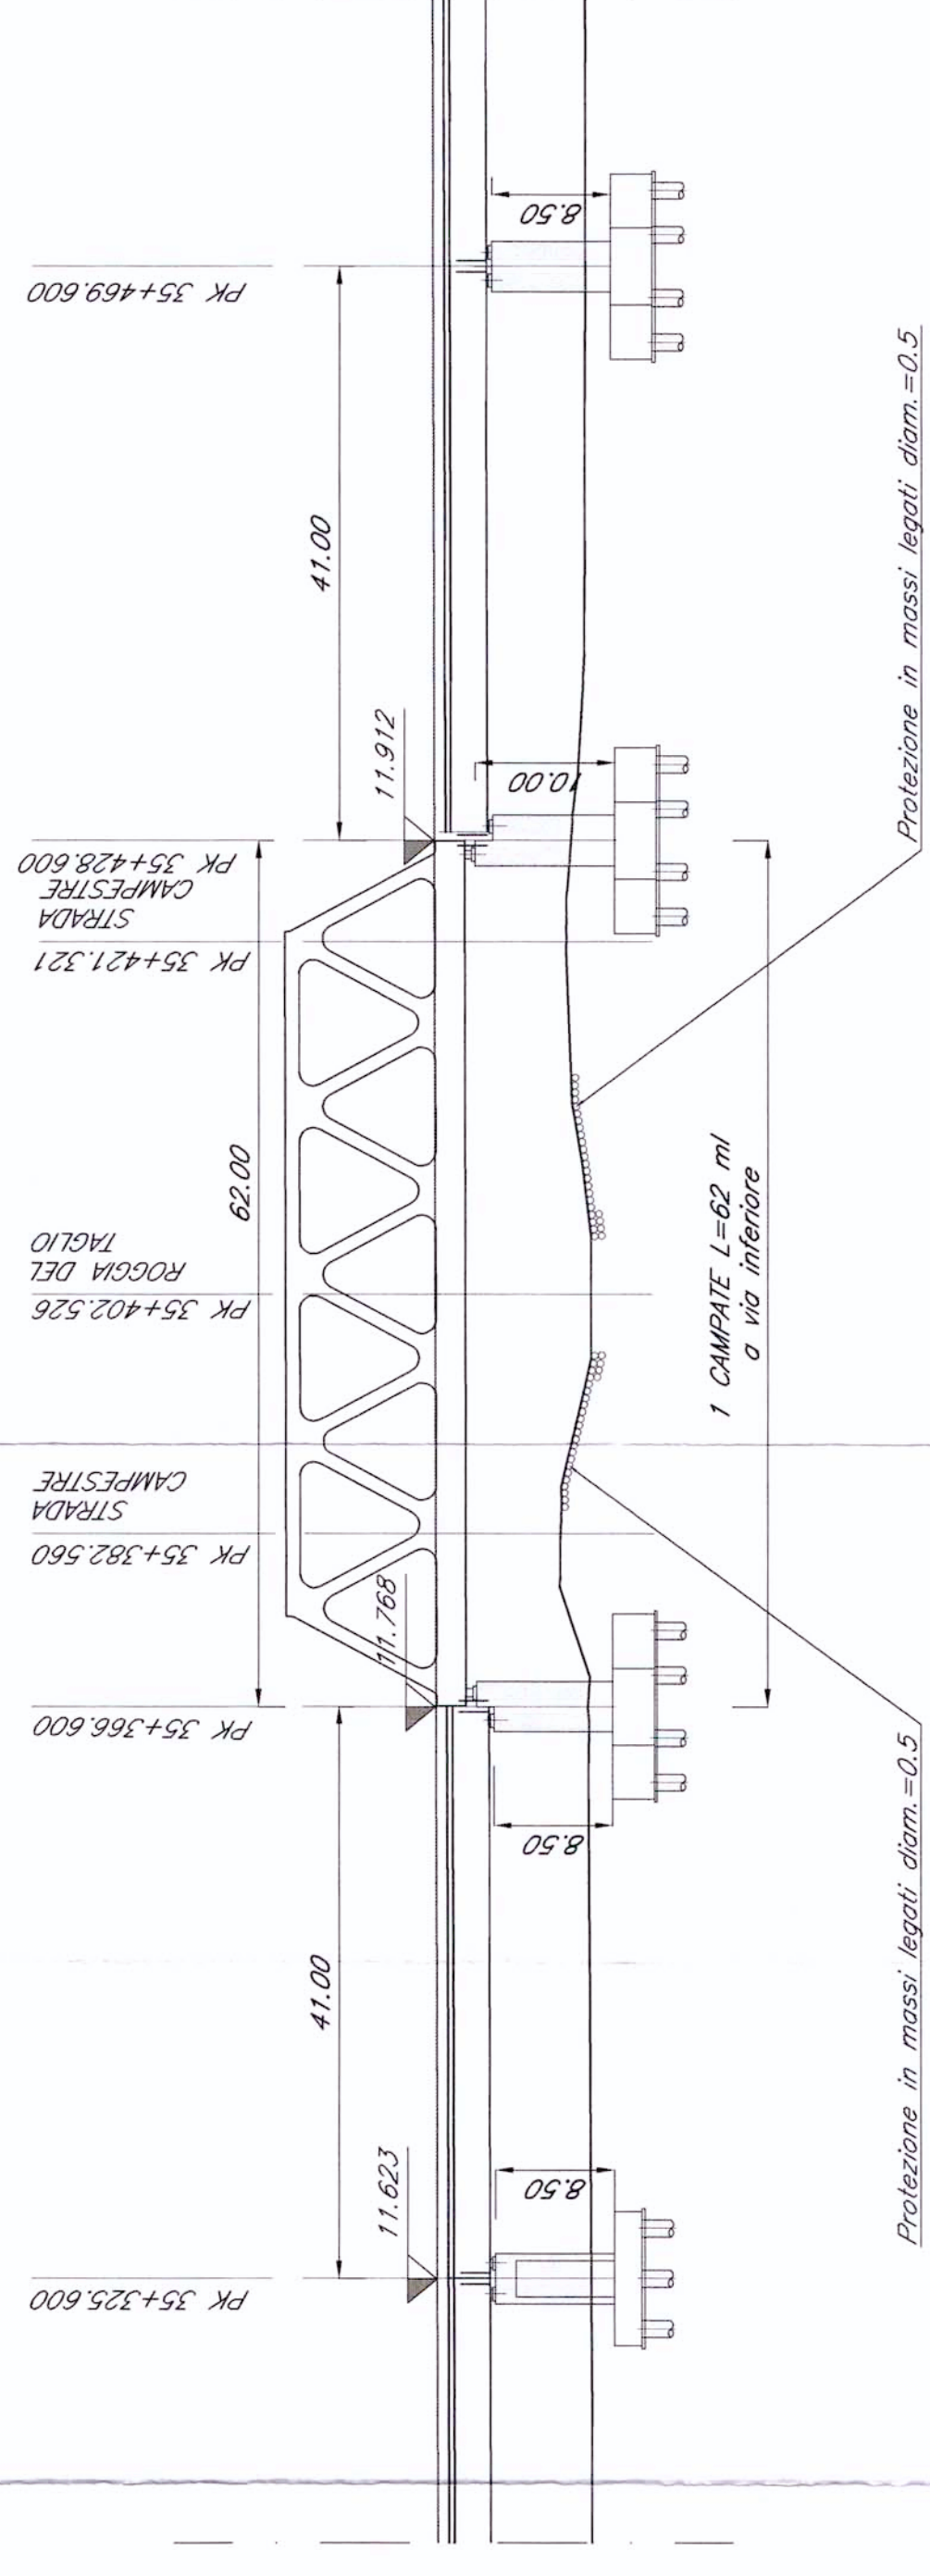

Legenda

 Massi legati d=50cm

Staz. sollevamento

Staz. sollevamento

Lagunaggio
 Staz. sollevamento

Lagunaggio

COMMITENTE:



PROGETTAZIONE:



U.O.: CORPO STRADALE E GEOTECNICA

PROGETTO PRELIMINARE

NUOVA LINEA AVIAC VENEZIA - TRIESTE
 TRATTA PORTOGRUARO - RONCHI DEI LEGIONARI
 Tipologico opera di scavalco 3/4

SCALA:

VARIE

COMMESSA LOTTO FASE ENTE TIPO DOC. OPERADISCIPLINA PROG. REV.

L346	00	R	11	BZ	ID0002	012	A
Rev.	Descrizione	Redatto	Data	Verificato	Data	Approvato	Data
A	EMMISSIONE DEFINITIVA	DIRETTORE	NOV/2009	F. FALCONE	NOV/2009	NOV/2009	NOV/2009

File: L34600R118E2Z0000012A.dwg
 n. Elaborazione: 264
 n. Foglio: 1/1

