



SEZIONI PONTE SUL FIUME ISONZO - Scala 1:500

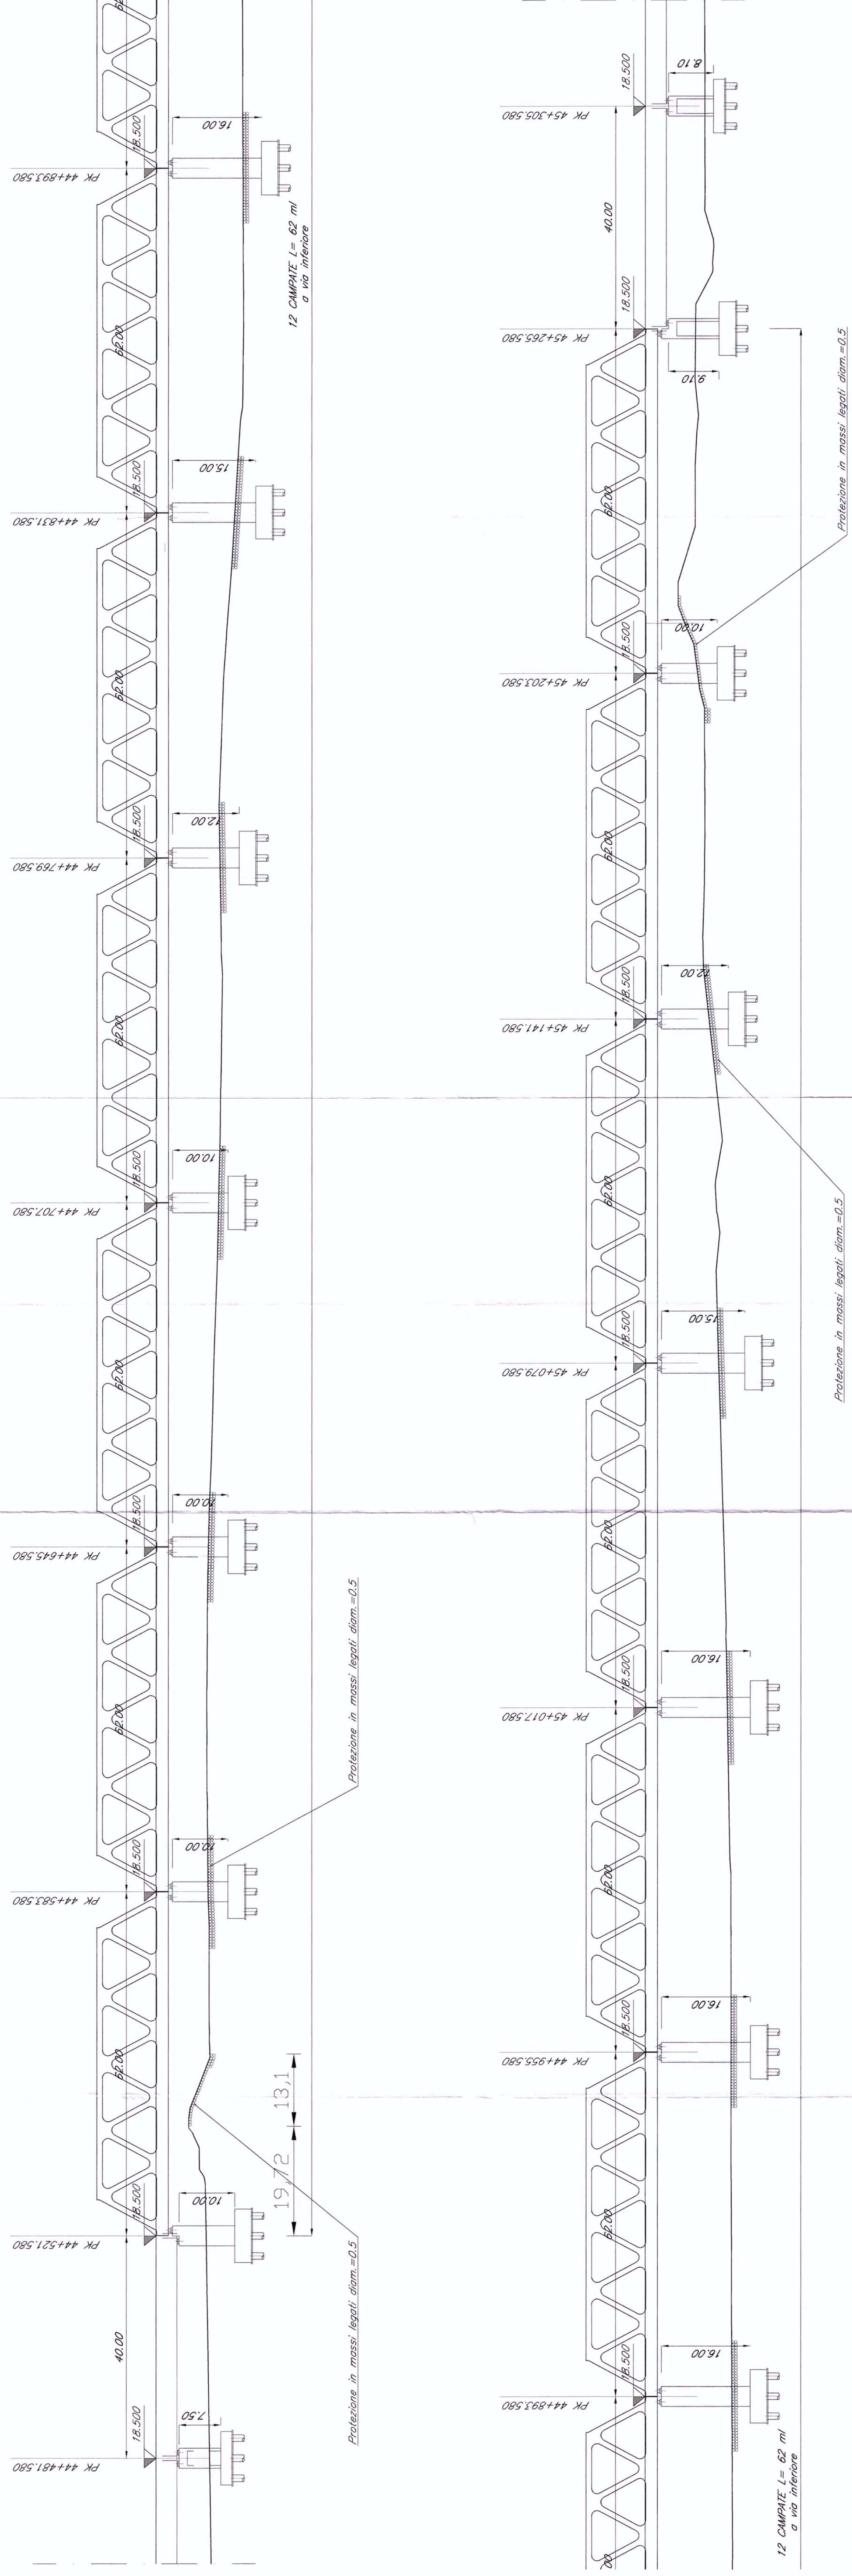

PLANIMETRIA PONTE SUL FIUME ISONZO - Scala 1:2000

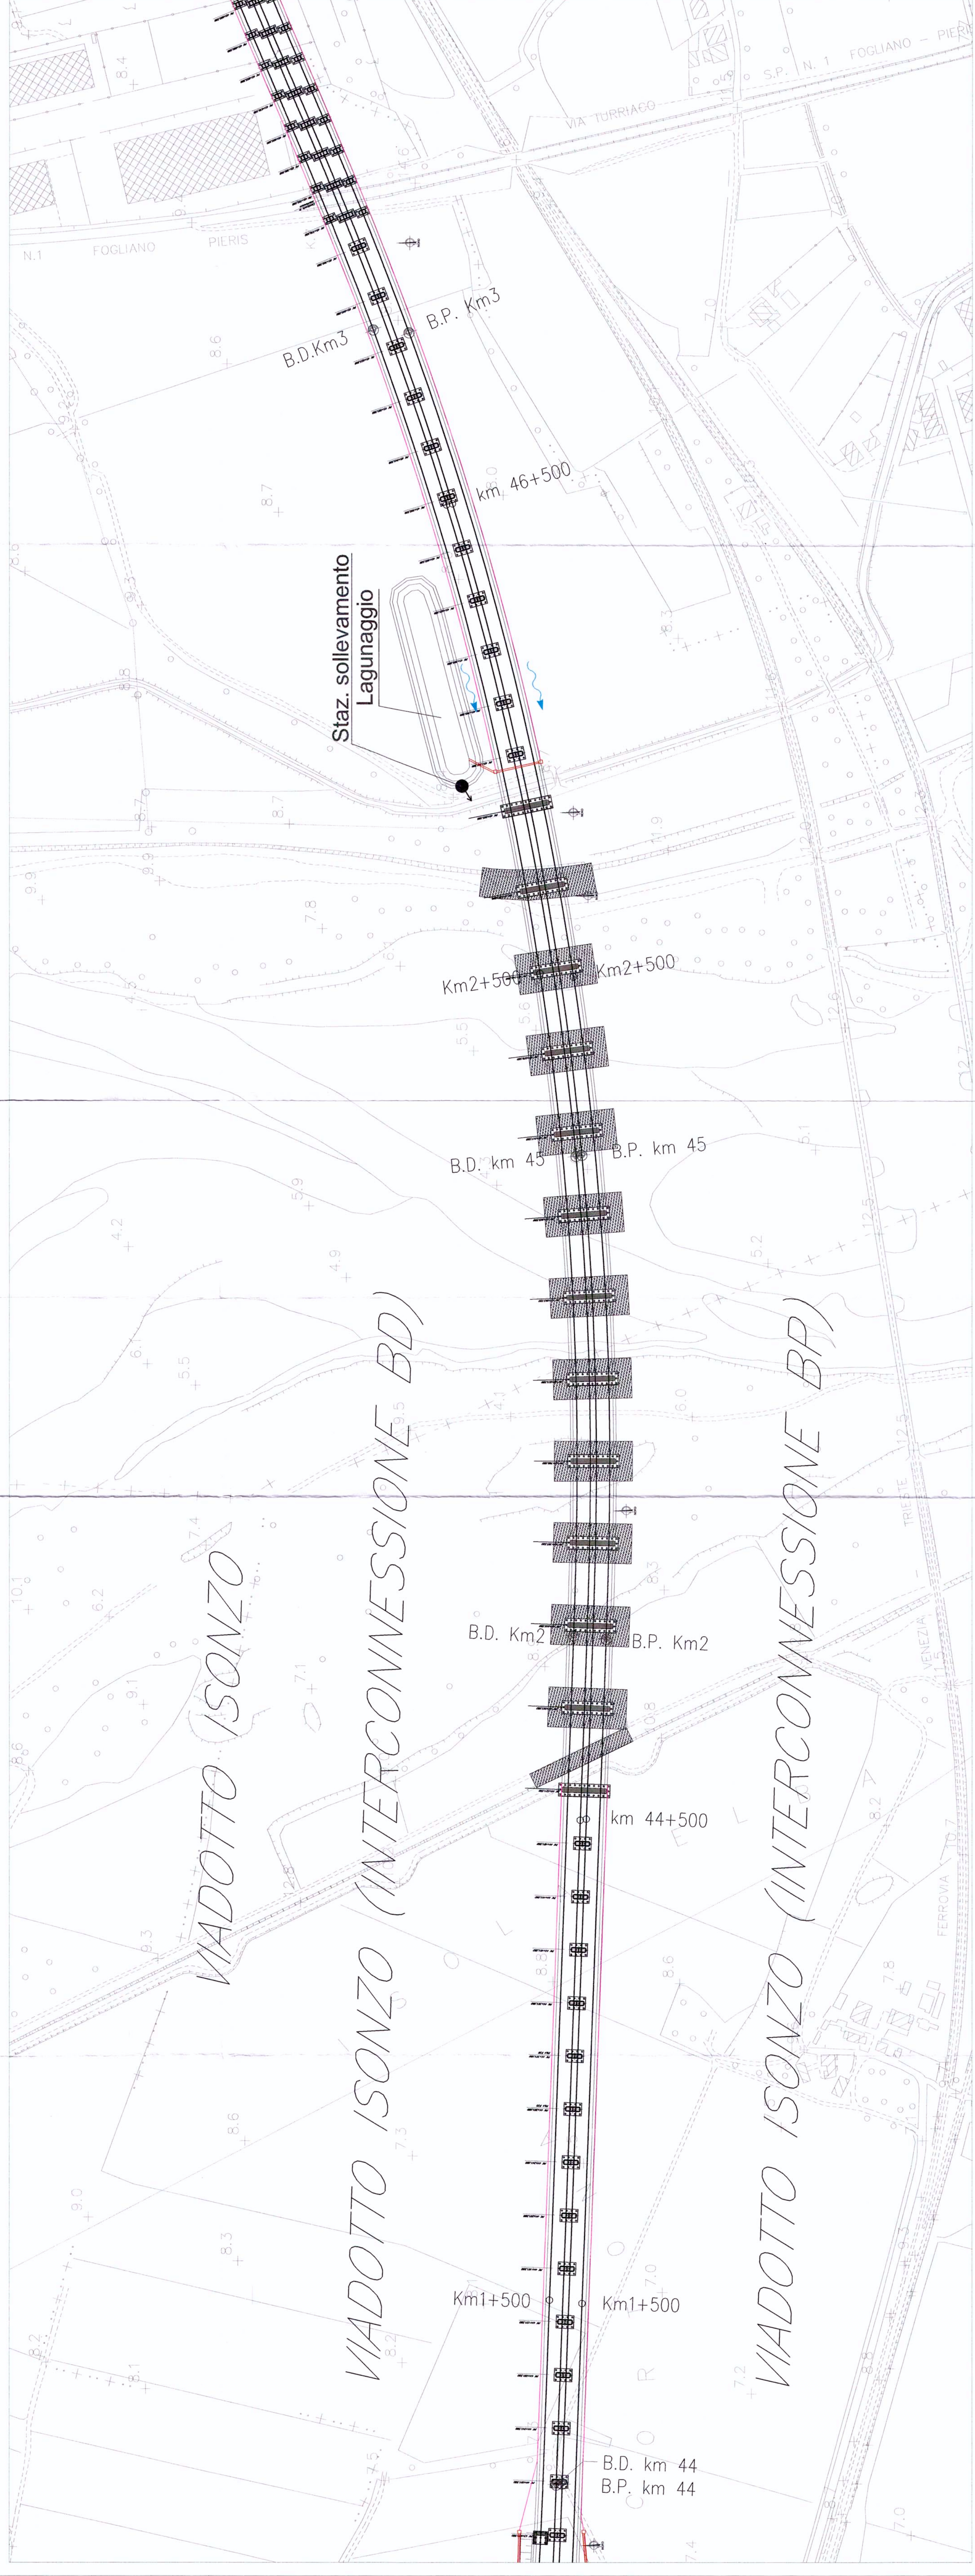

Legenda
Massi legati d=50cm

COMMITTENTE: **RFI** GRUPPO FERROVIE DELLO STATO

PROGETTAZIONE: **ITALFERRA** GRUPPO INFRASTRUTTURE S.p.A.

U.O.: CORPO STRADALE E GEOTECNICA

PROGETTO PRELIMINARE

NUOVA LINEA AV/AC VENEZIA - TRIESTE
TRATTA PORTOGUARO - RONCHI DEI LEGIONARI
Tipologico opera di scavalco 4/4

SCALA: VARIE

COMMESSA	LOTTO	FASE	ENTE	TIPO DOC.	OPERAZIONE	PROGR.	REV.
L346	00	R	11	BZ	ID0002	013	A

Rev.	Descrizione	Redatto	Data	Verificato	Data	Approvato	Data	Adottato	Data
A	EMISSIONE DEFINITIVA	CONTRILLO	NOV/2010	F. CAVALLO	NOV/2010	NOV/2010	NOV/2010		

ITALFERRA S.p.A.
CORPO STRADALE E GEOTECNICA
FRANCESCO SACCHI
Via Venezia 10, 30137 Portogruaro (TV)
Tel. 0422/431172

FILE: L346R0011BZ0000013A.dwg
N. Elab.: 2125

Opera progettata e autorizzata dalla Consorzio Europea