



PROSPETTO
scala 1:100

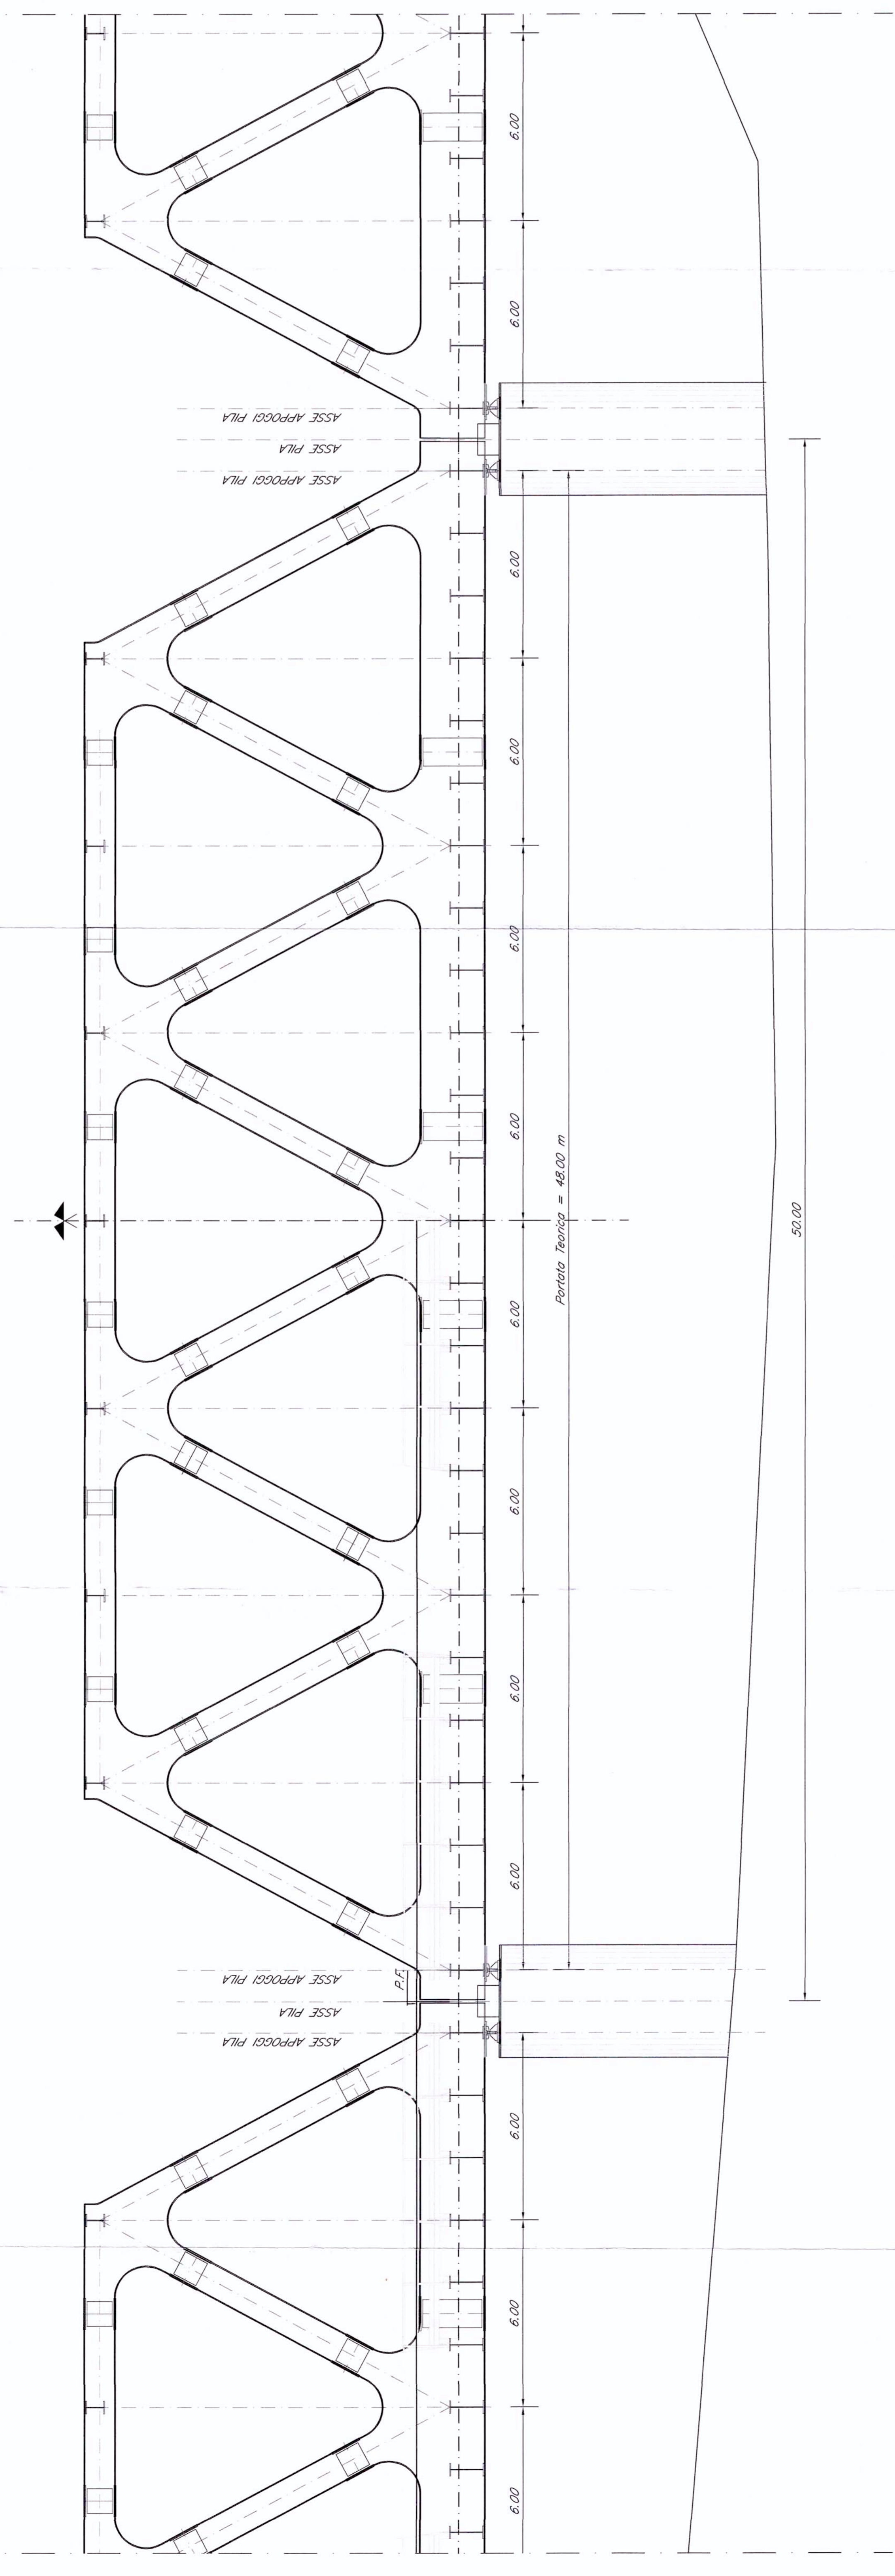


SEZIONE TRASVERSALE
scala 1:100

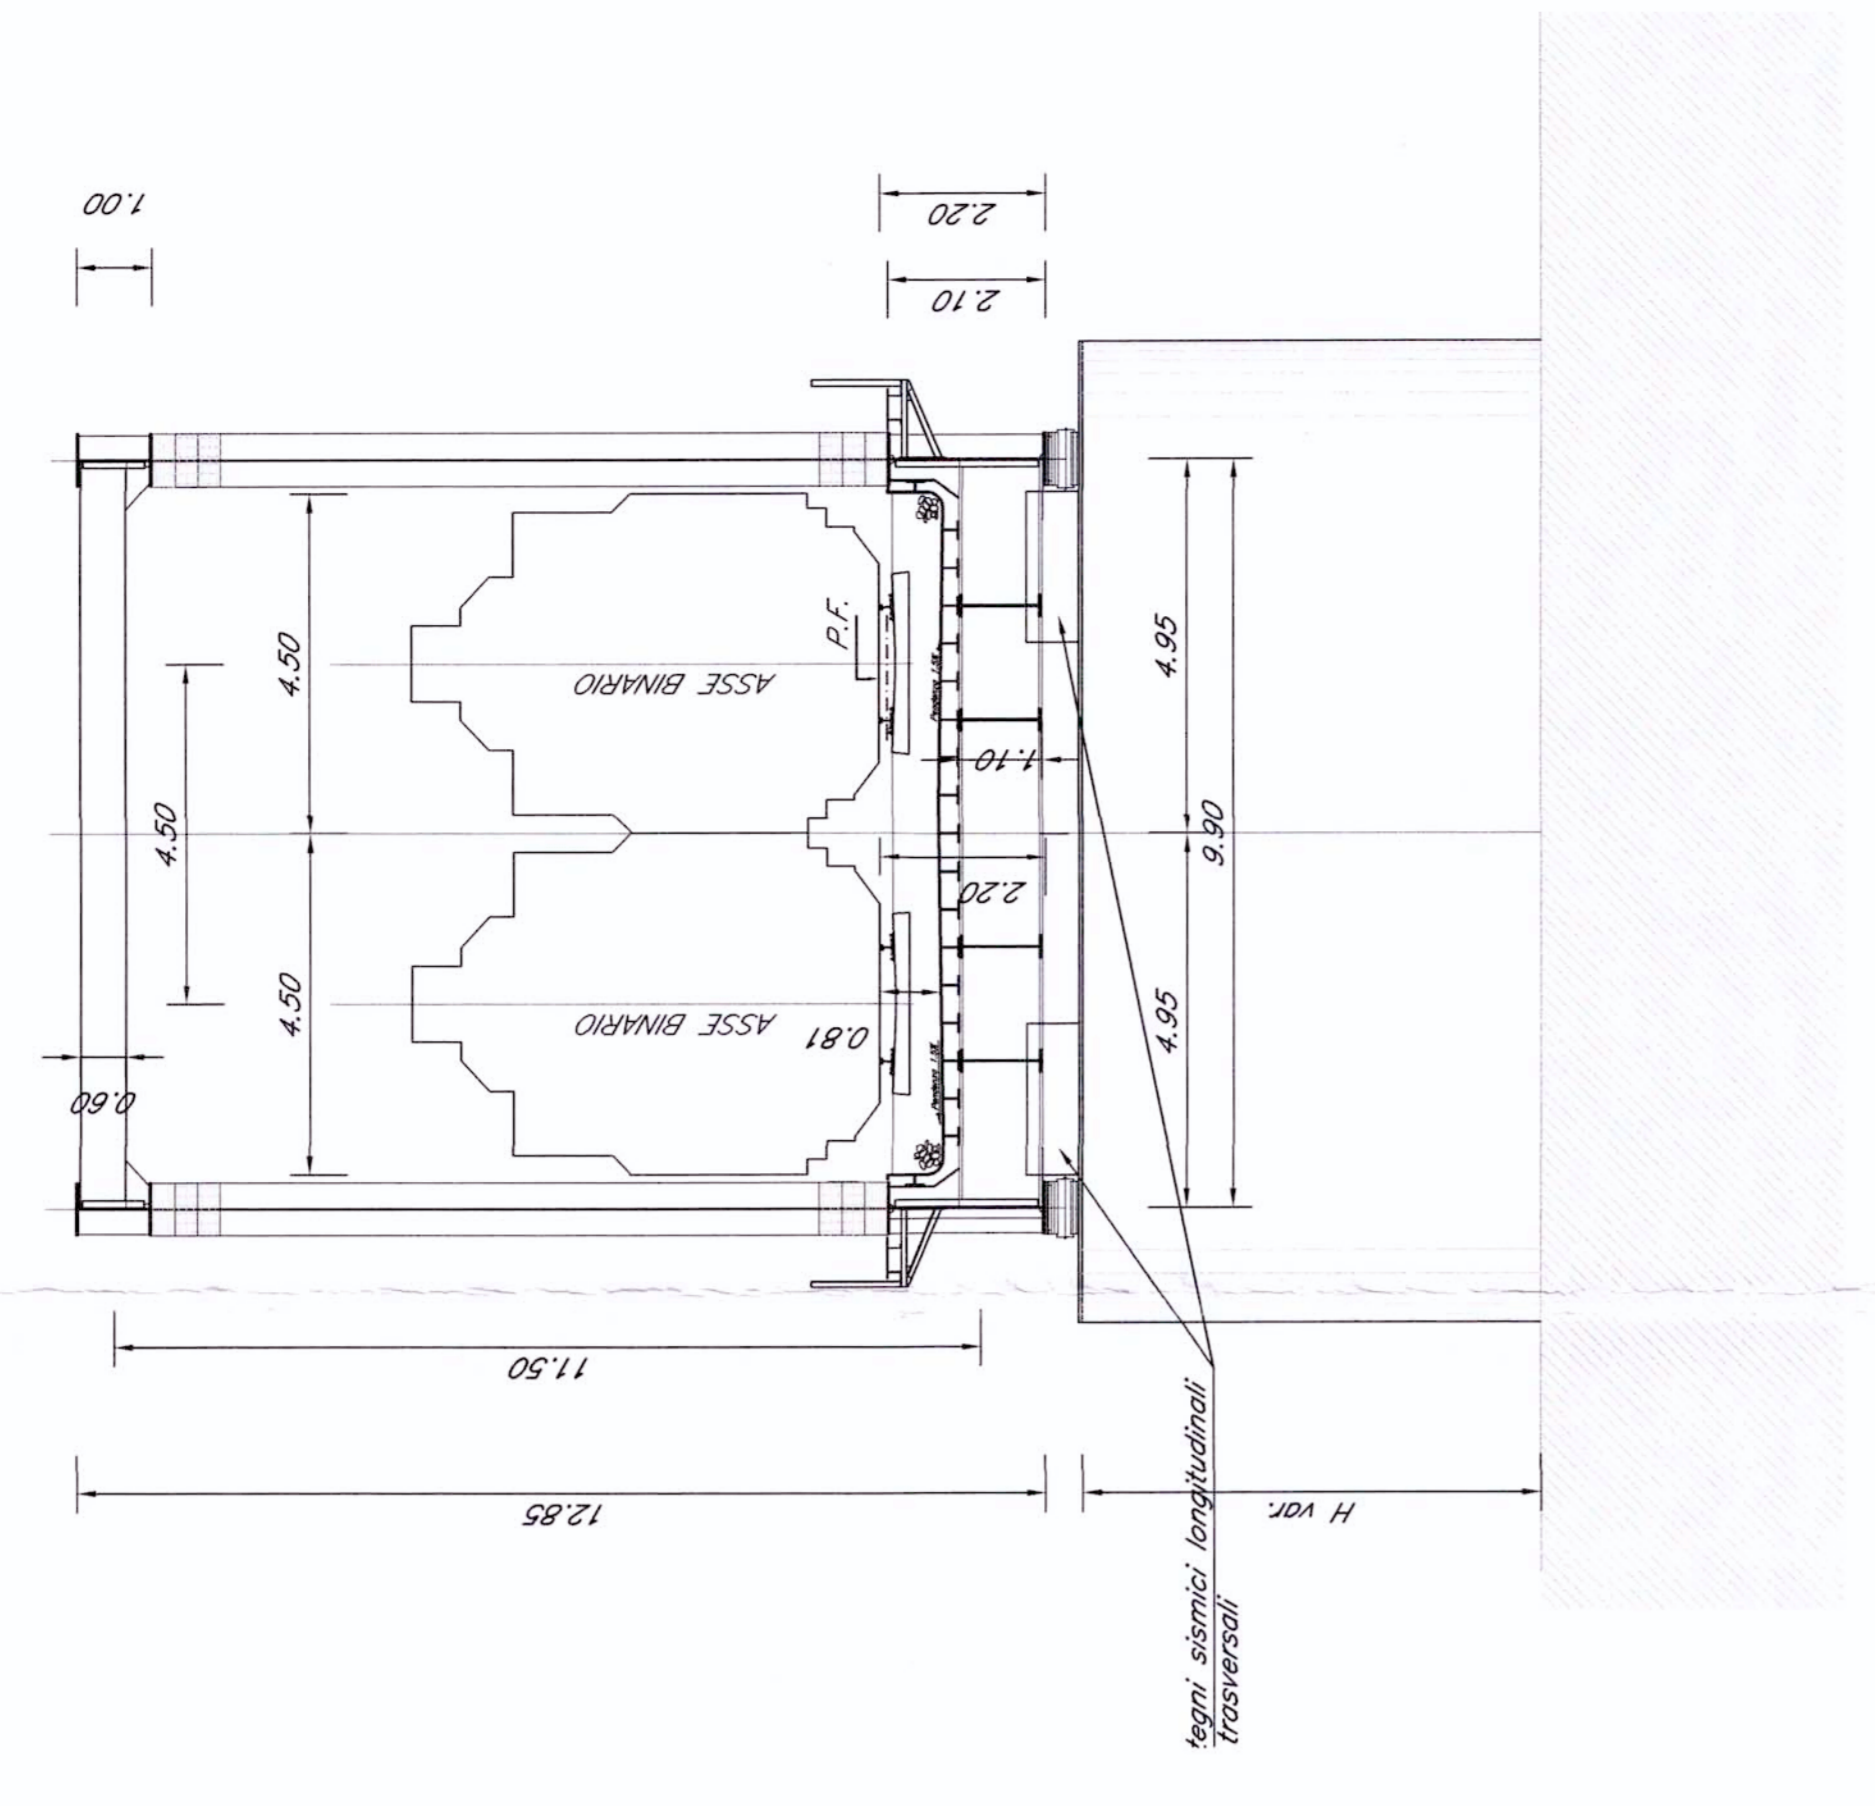

N.B.:
PER TALE TIPOLOGIA DI OPERA NON E' PREVISTO L'IMPIEGO DI
BARRIERE ANTIRUMORE.

Pianta a COTE VARIABILI
scala 1:100

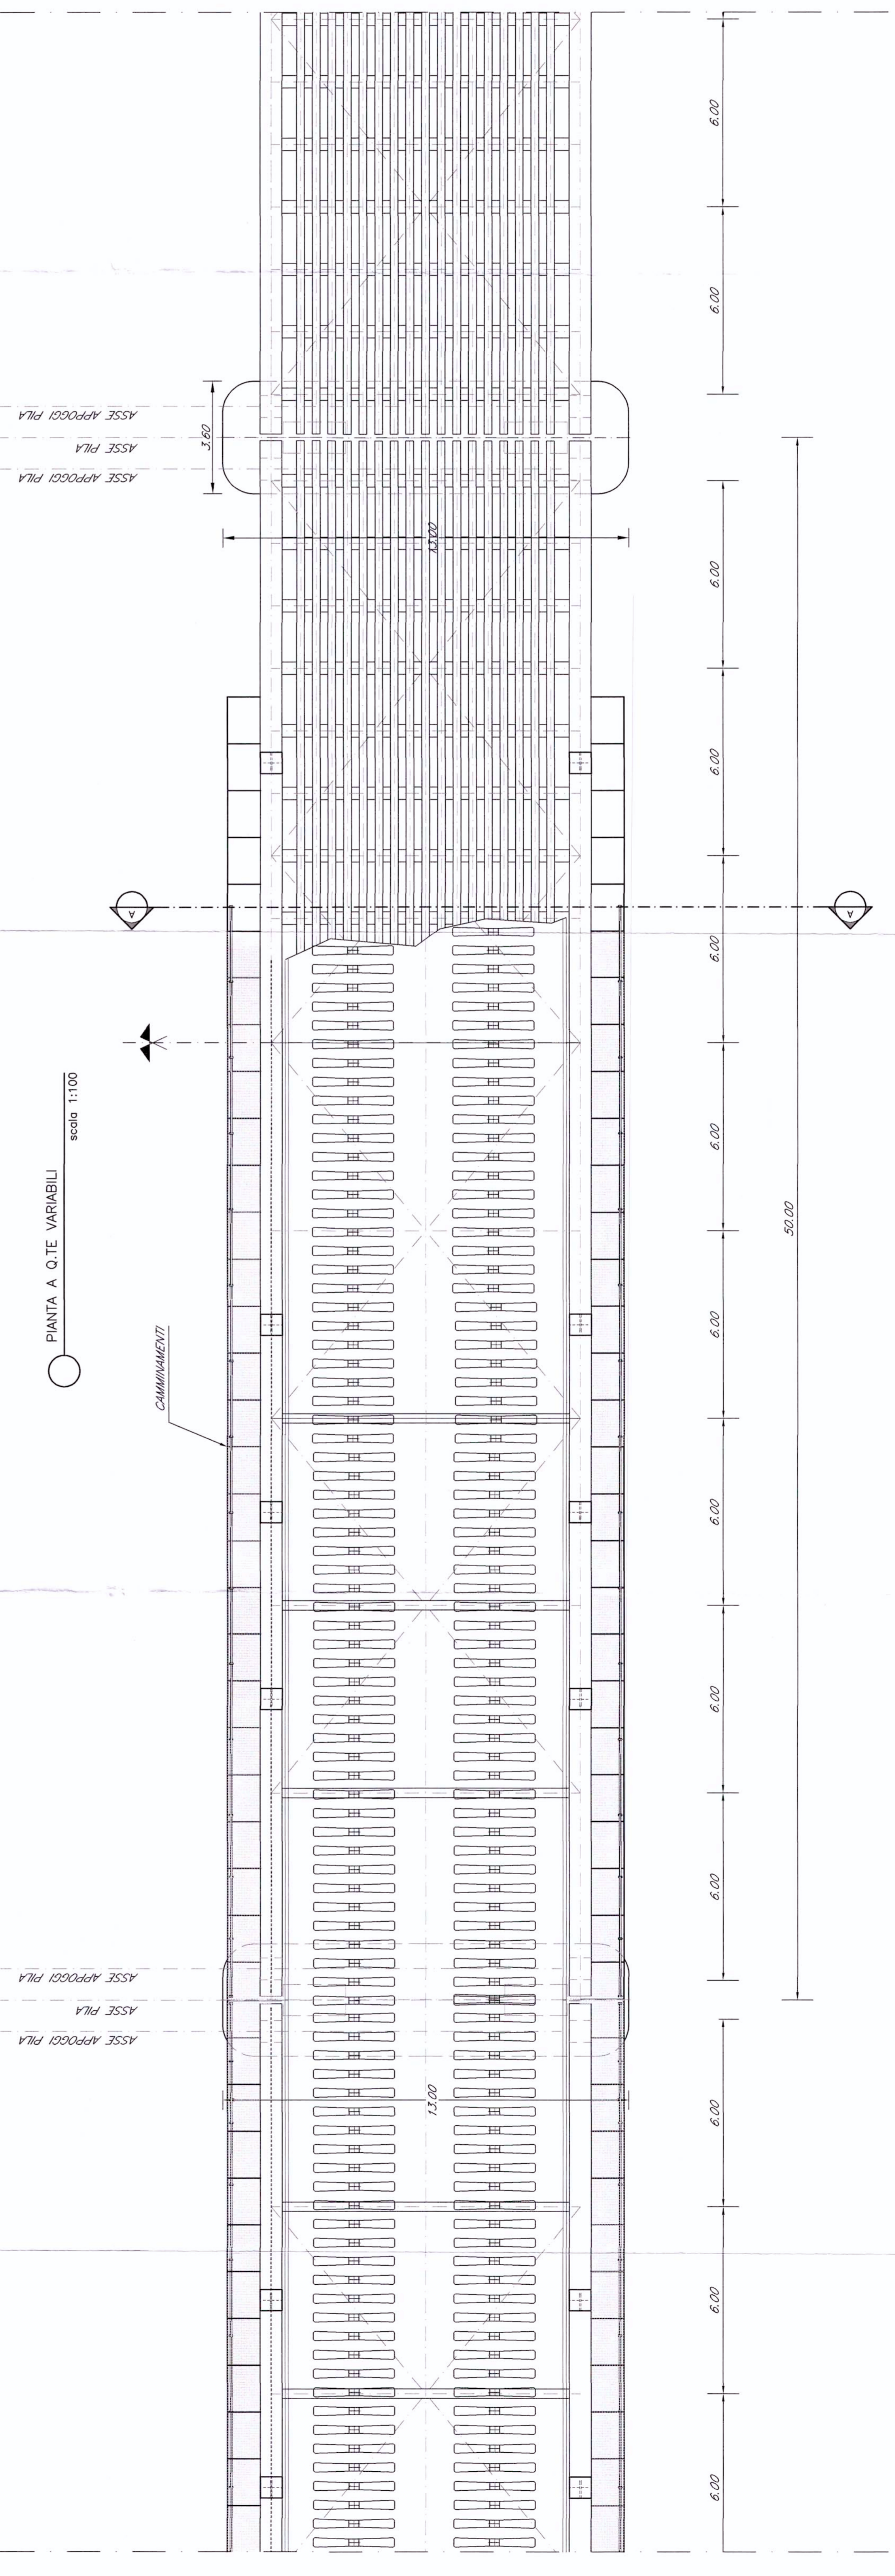

COMMITTENTE
SRFI
SOCIETA' PER AZIENDA ITALIANA
GRUPPO FERROVIE DELLO STATO

PROGETTAZIONE
ITALFERR
GRUPPO FERROVIE DELLO STATO

U.O.: STRUTTURE
PROGETTO PRELIMINARE

NUOVA LINEA AVIAC VENEZIA - TRIESTE
TRATTA PORTOGRUARO - RONCHI DEI LEGIONARI

Opere d'arte
Tipologico impalcato a via inferiore L=50.0 m

SCALA: 1:100

COMMESSA LOTTO FASE ENTE TIPO DOC OPERA DESCRIZIONE PROG. REV.

L346	00	R	09	BA	VI10007	007	A
------	----	---	----	----	---------	-----	---

Reviz.	Descrizione	Redatto	Data	Verificato	Data	Approvato	Data
A	Emissione Esecutiva	A. Fiumi	28/10/2010	A. Fiumi	08/11/2010	D. Lorenzini	08/11/2010

File: L34600R08BAV0007007A.dwg
In Elib. 306

