



PROSPETTO
scala 1:100

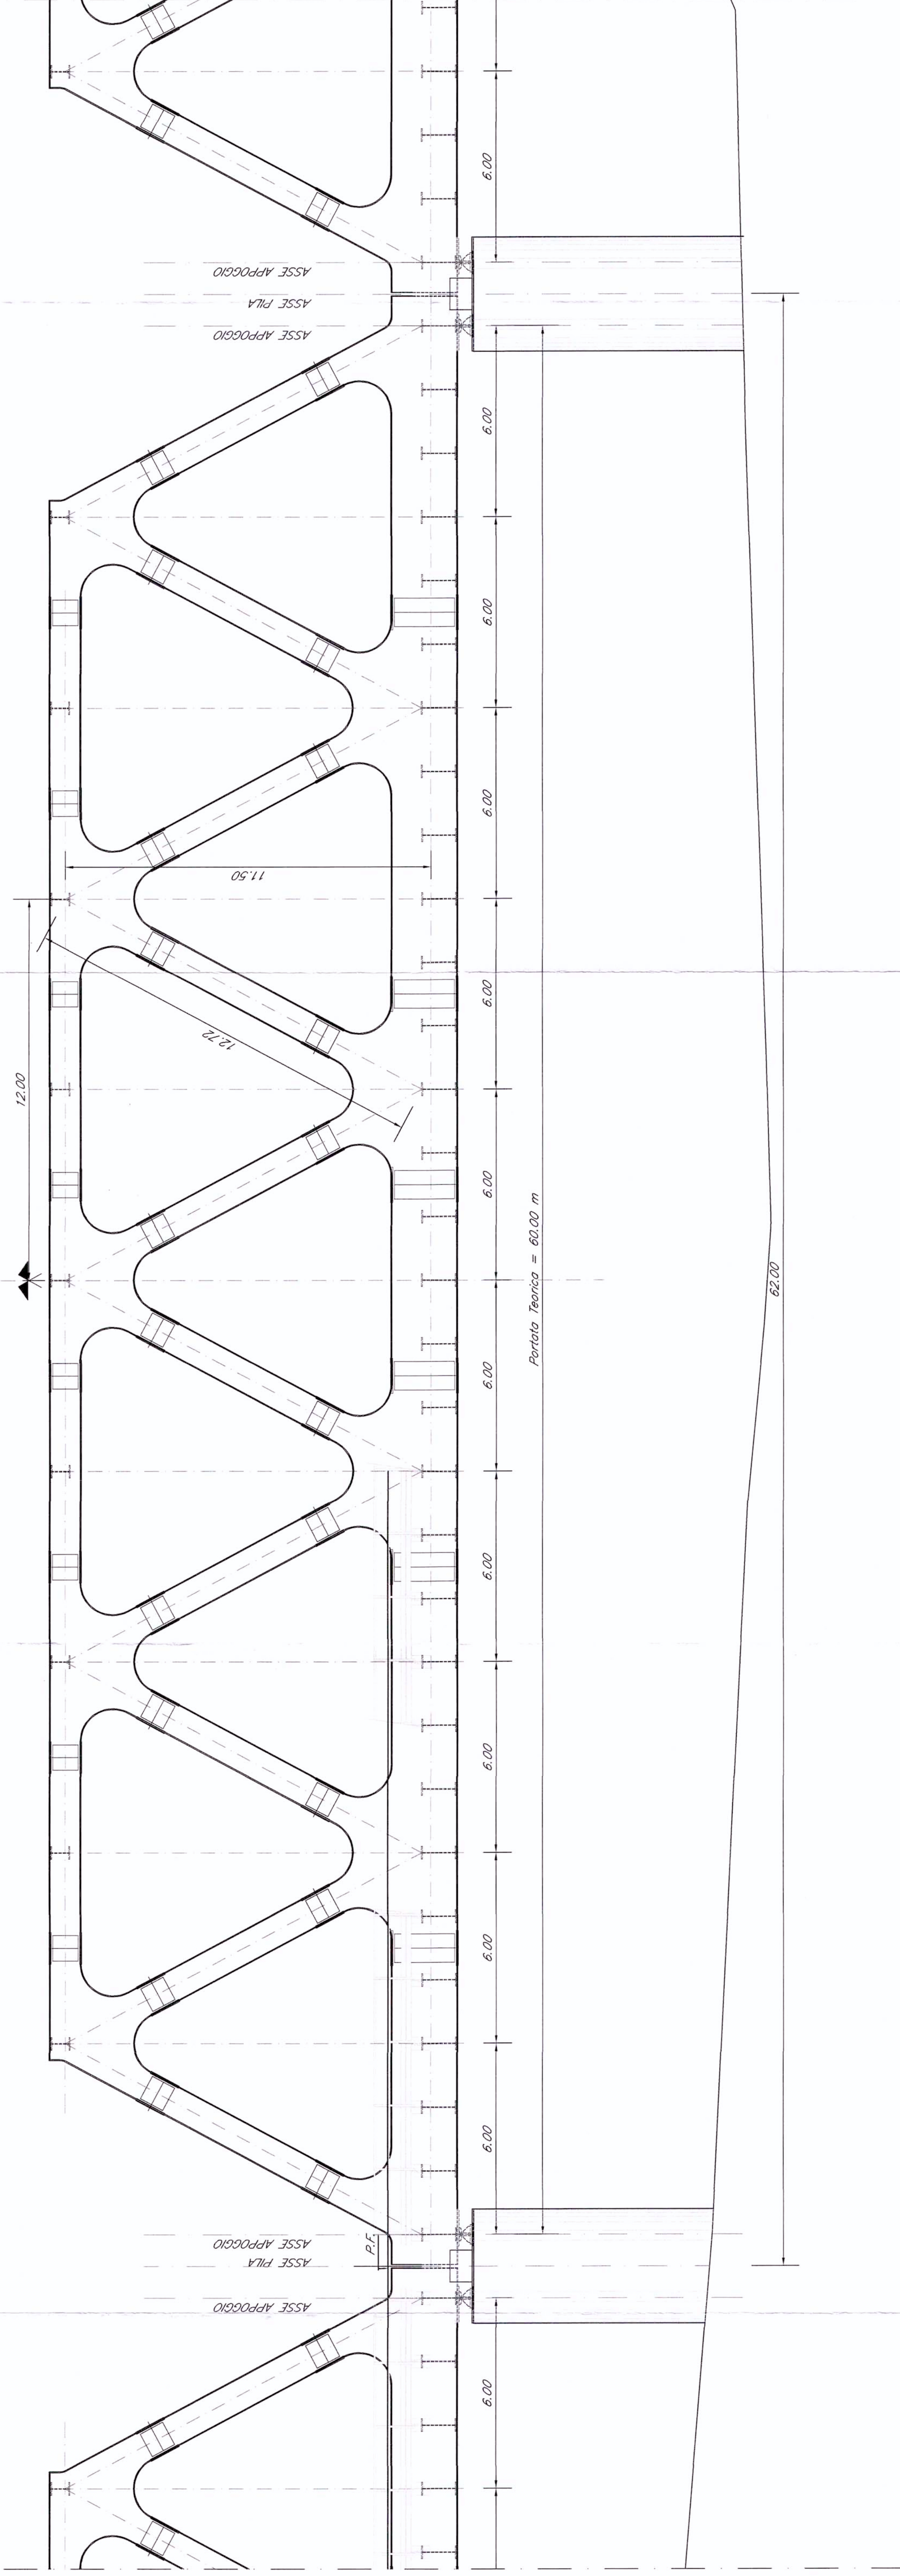


SEZIONE TRASVERSALE
scala 1:100

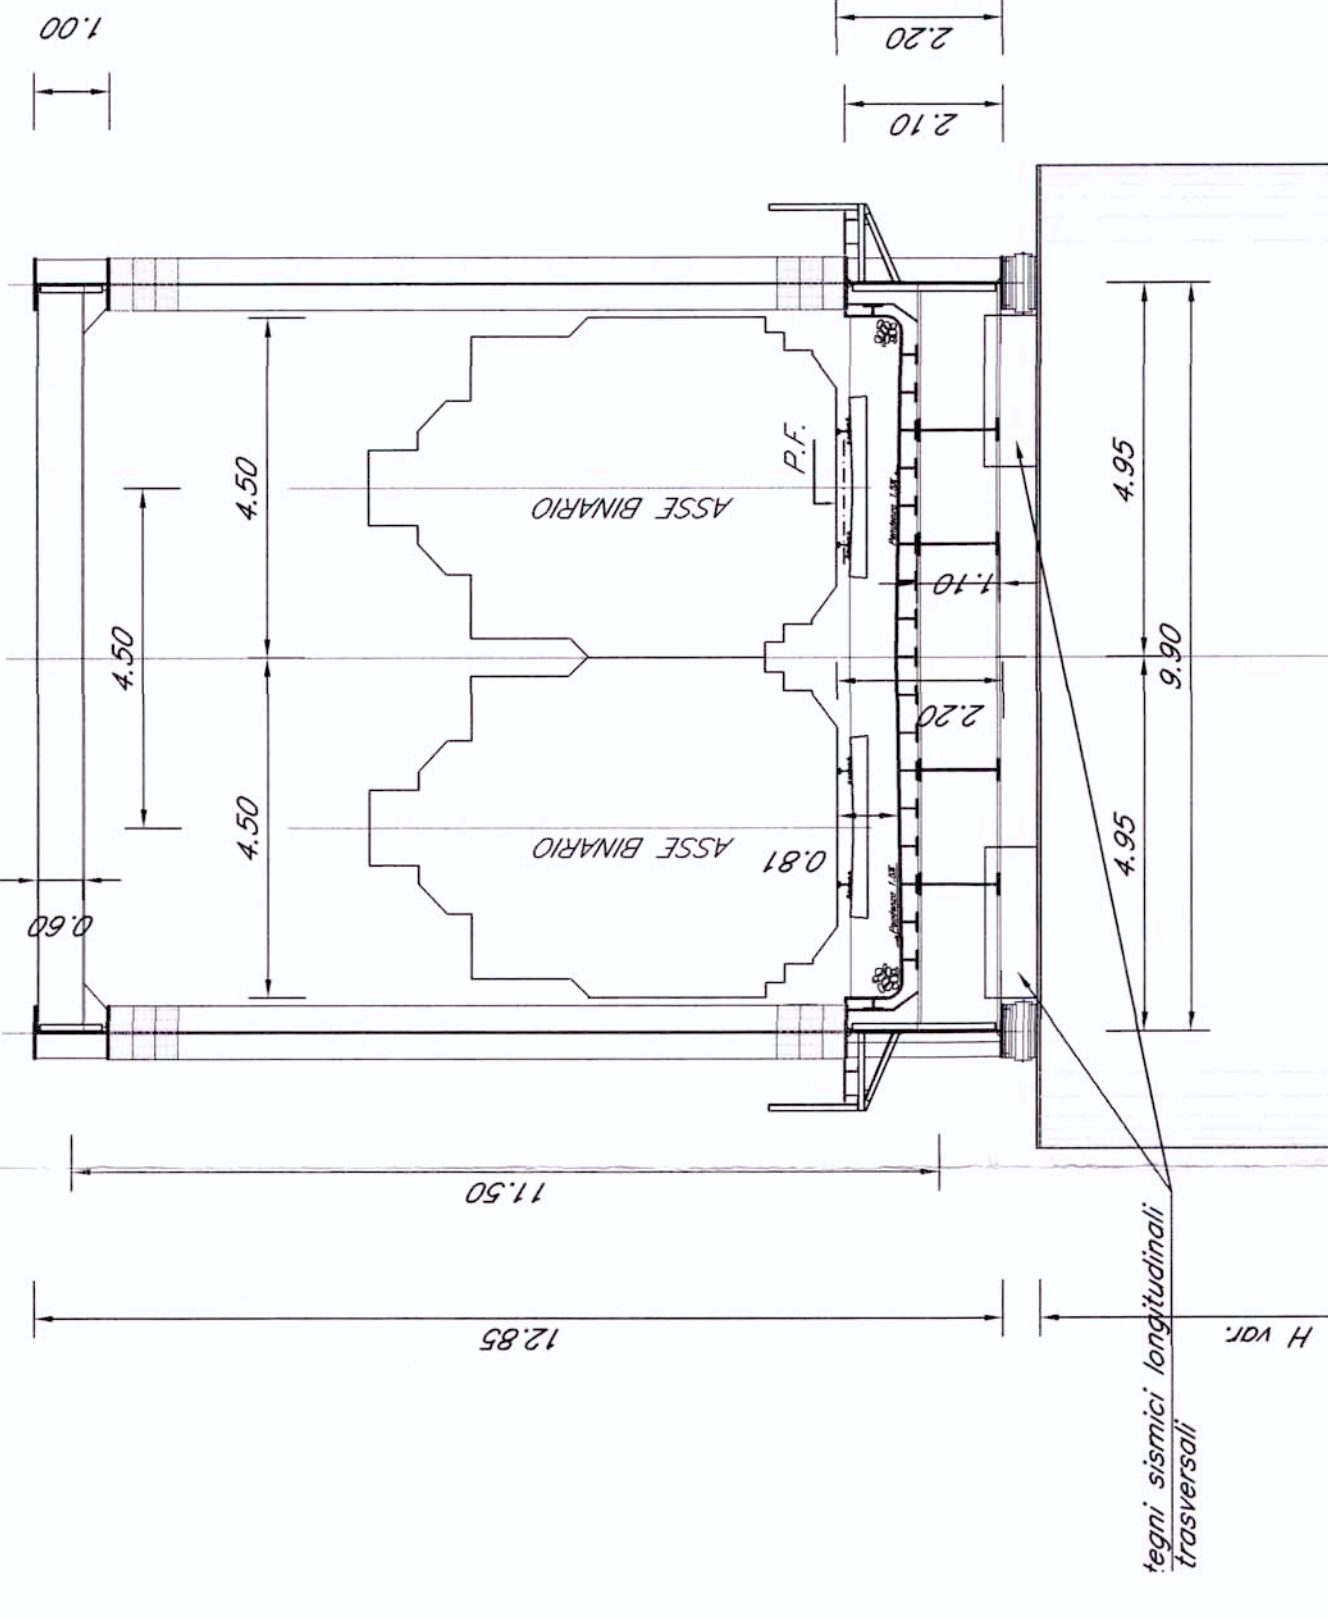

N.B.: PER TALE TIPOLOGIA DI OPERA NON E' PREVISTO L'IMPIEGO DI BARRIERE ANTIRUMORE.

PIANTA A Q.TE. VARIABILI
scala 1:100

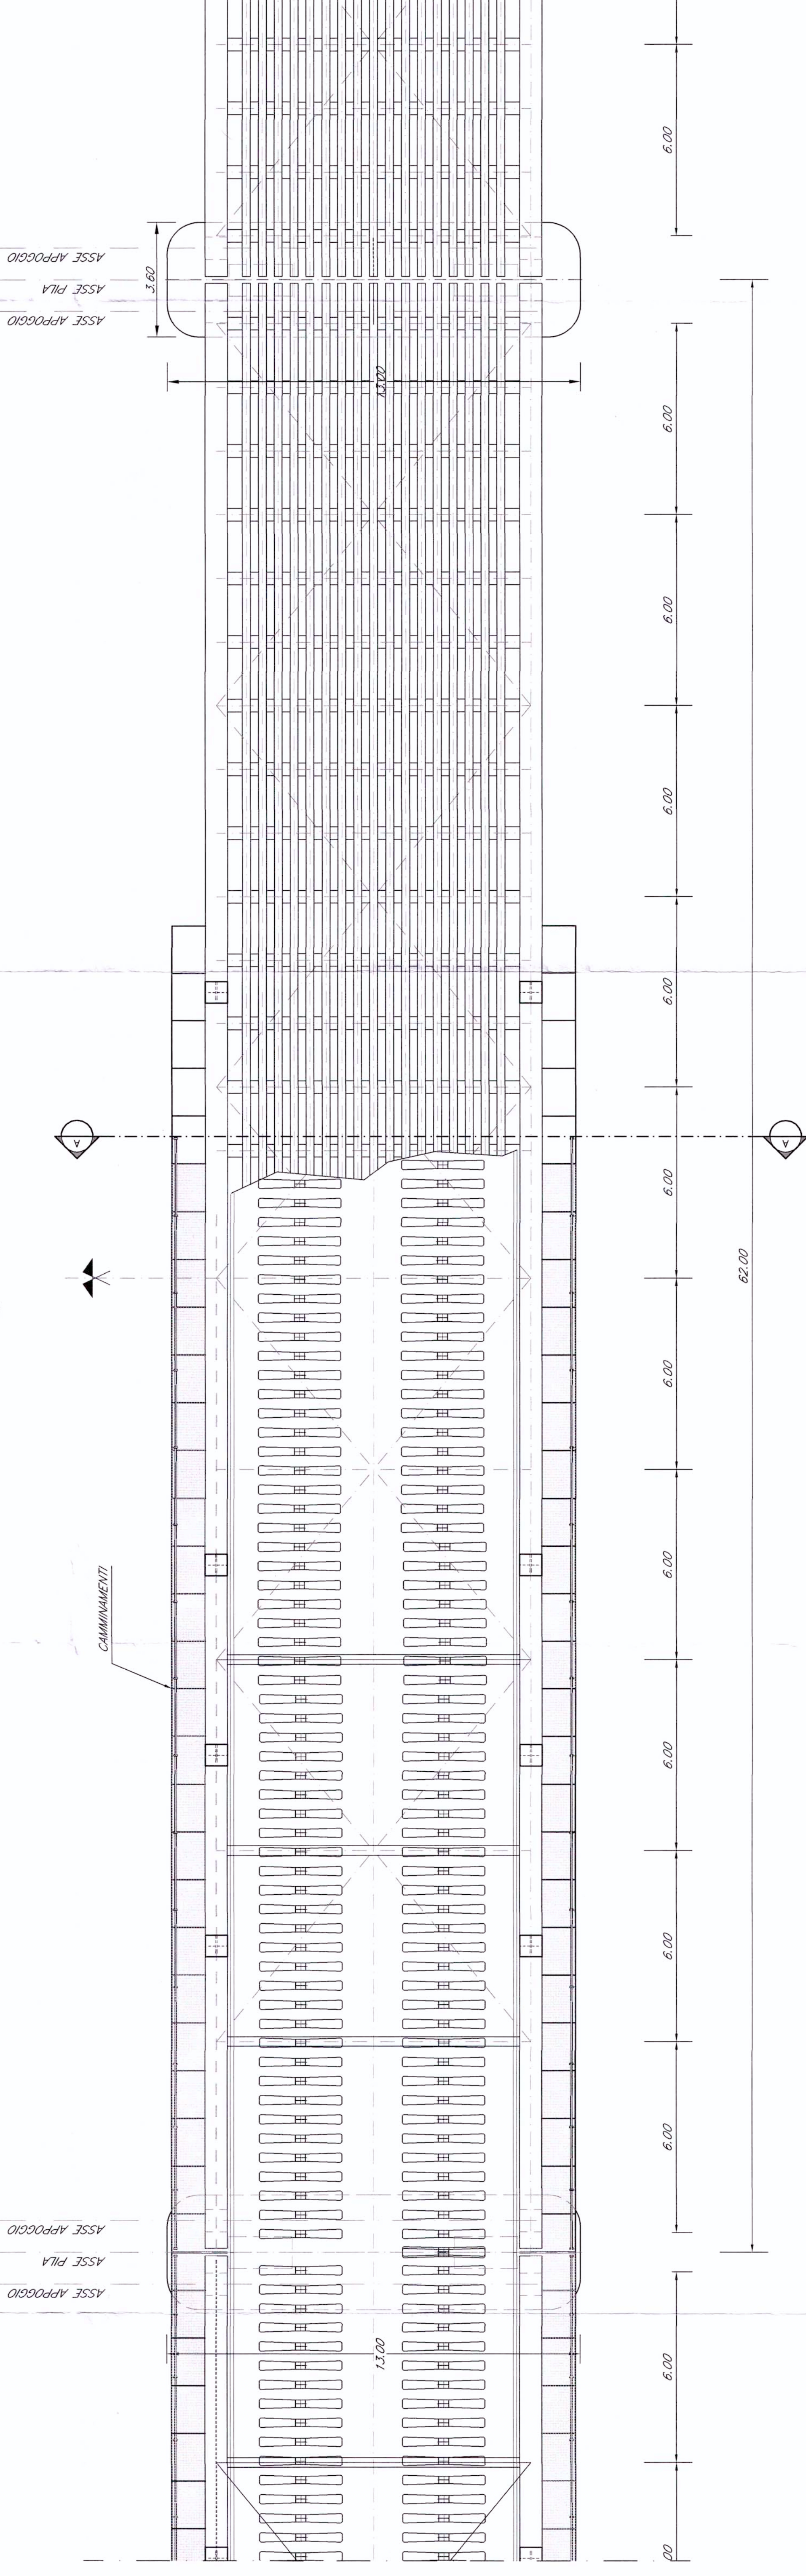

COMMITTENTE:
RFI
RETTA FERROVIARIA ITALIANA
GRUPPO FERROVIE DELLO STATO

PROGETTAZIONE:
ITALFERR
GRUPPO FERROVIE DELLO STATO

U.O.: STRUTTURE
PROGETTO PRELIMINARE

NUOVA LINEA AVIAC VENEZIA - TRIESTE
TRATTA PORTOGUARO - RONCHI DEI LEGIONARI

Opere d'arte
Tipologico impalcato a via inferiore L=62.0 m

SCALA: 1:100

Reviz.	Descrizione	Redatto	Data	Verificato	Data	Approvato	Data
L3446	00	R	09	BA	V	10007	008
A	Emissione Esecutiva	A. Legati	28.10.2010	A. Legati	03.11.2010		

COMMESSA LOTTO FASE ENTE TIPO DOC. OPERA/DESCRIZIONE PROG. REV.

File: L344600R09BAV0007006A.dwg n. Lab. 3/21