


N.B.: PER TALE TIPOLOGIA DI OPERA NON E' PREVISTO L'IMPIEGO DI BARRIERE ANTIRUMORE.

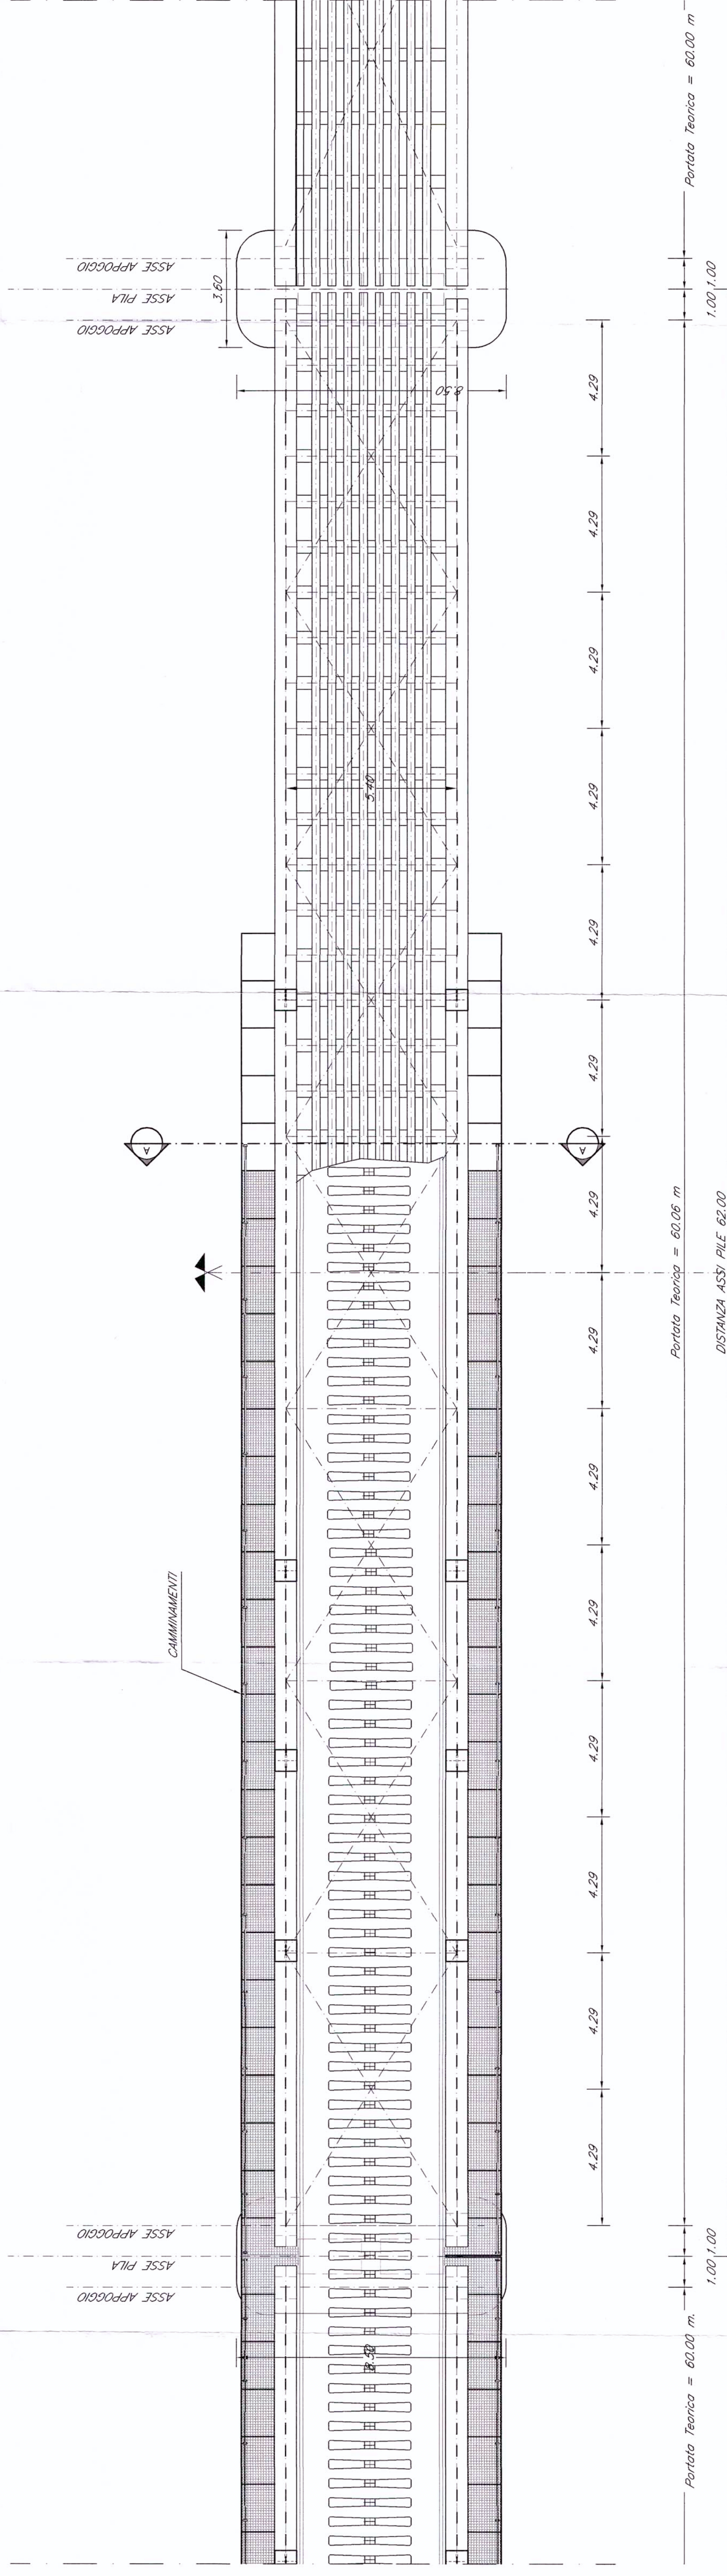

U.O.: STRUTTURE
 PROGETTO PRELIMINARE

NUOVA LINEA AV/AC VENEZIA - TRIESTE
 TRATTA PORTOGRUARO - RONCHI DEI LEGIONARI

Opere d'arte
 Tipologico impalcato in acciaio a struttura reticolare a singolo binario - L=62,00 m

Reviz.	Descrizione	Redatto	Data	Verificato	Data	Approvato	Data
A	Emissione Esecutiva	A. Lippi	28/10/2010	A. Lippi	01/11/2010	A. Lippi	01/11/2010

COMMESSA	LOTTO	FASE	ENTE	TIPO DOC.	OPERAZIONE	DISCIPLINA	PROGR.	REV.
L3446	00	R	09	BA	V110007	009	A	