



**SEZIONE A-A**  
Scala 1:100

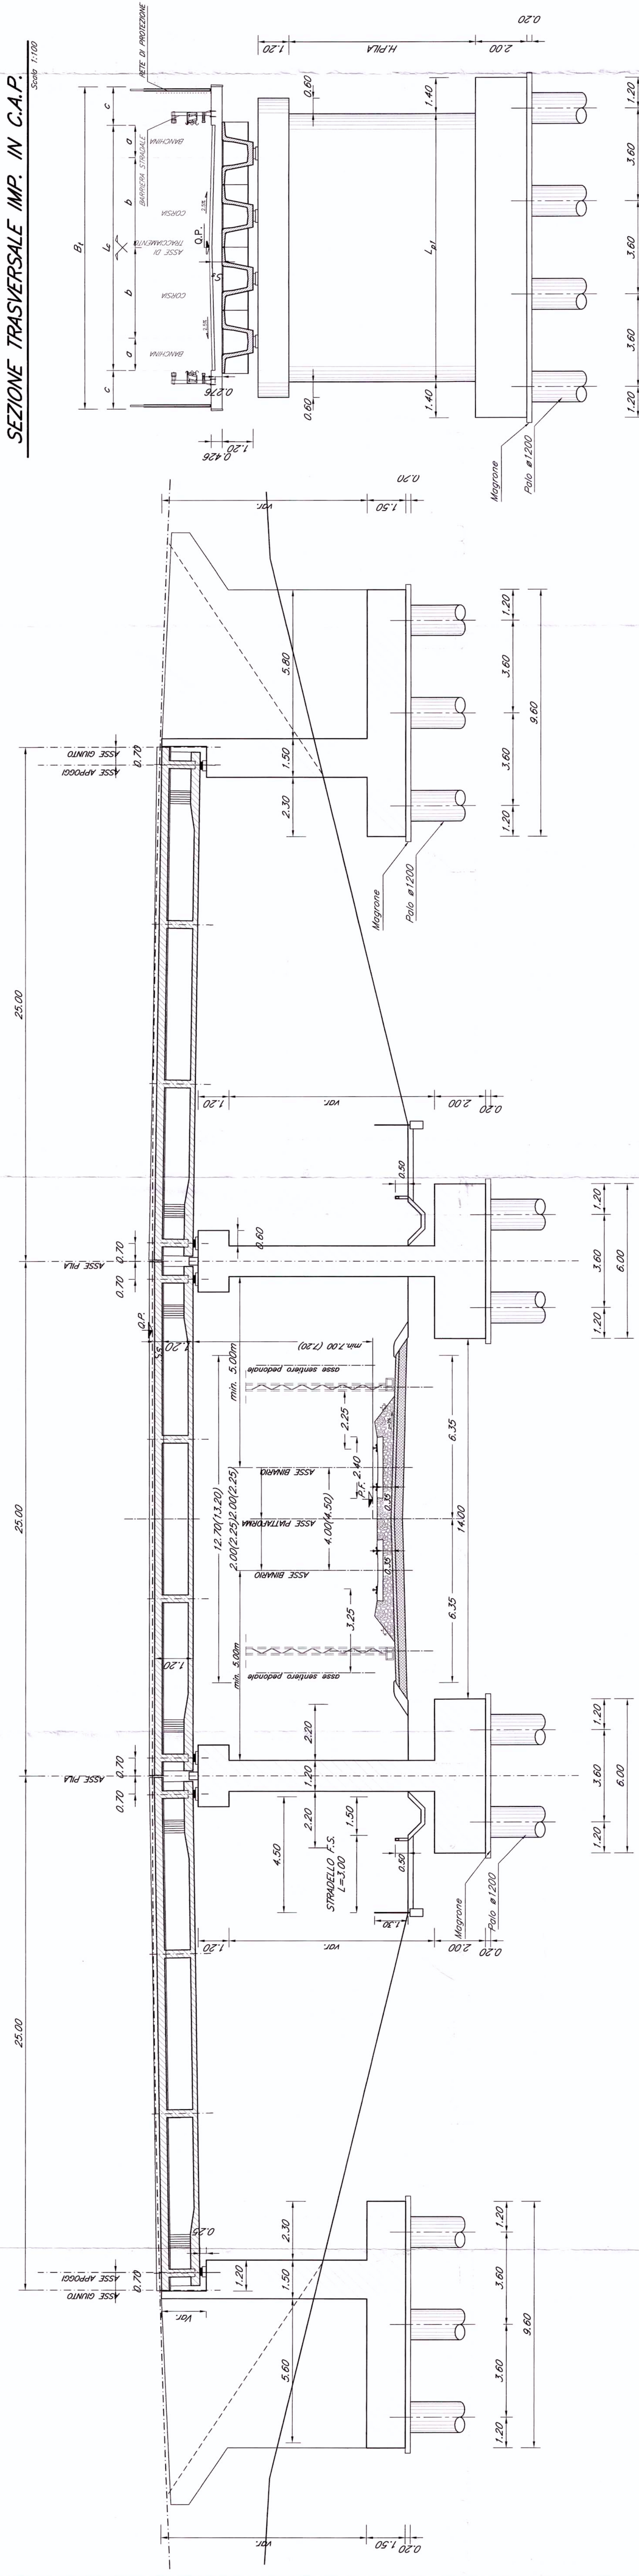


**SEZIONE TRASVERSALE IMP. IN C.A.P.**  
Scala 1:100

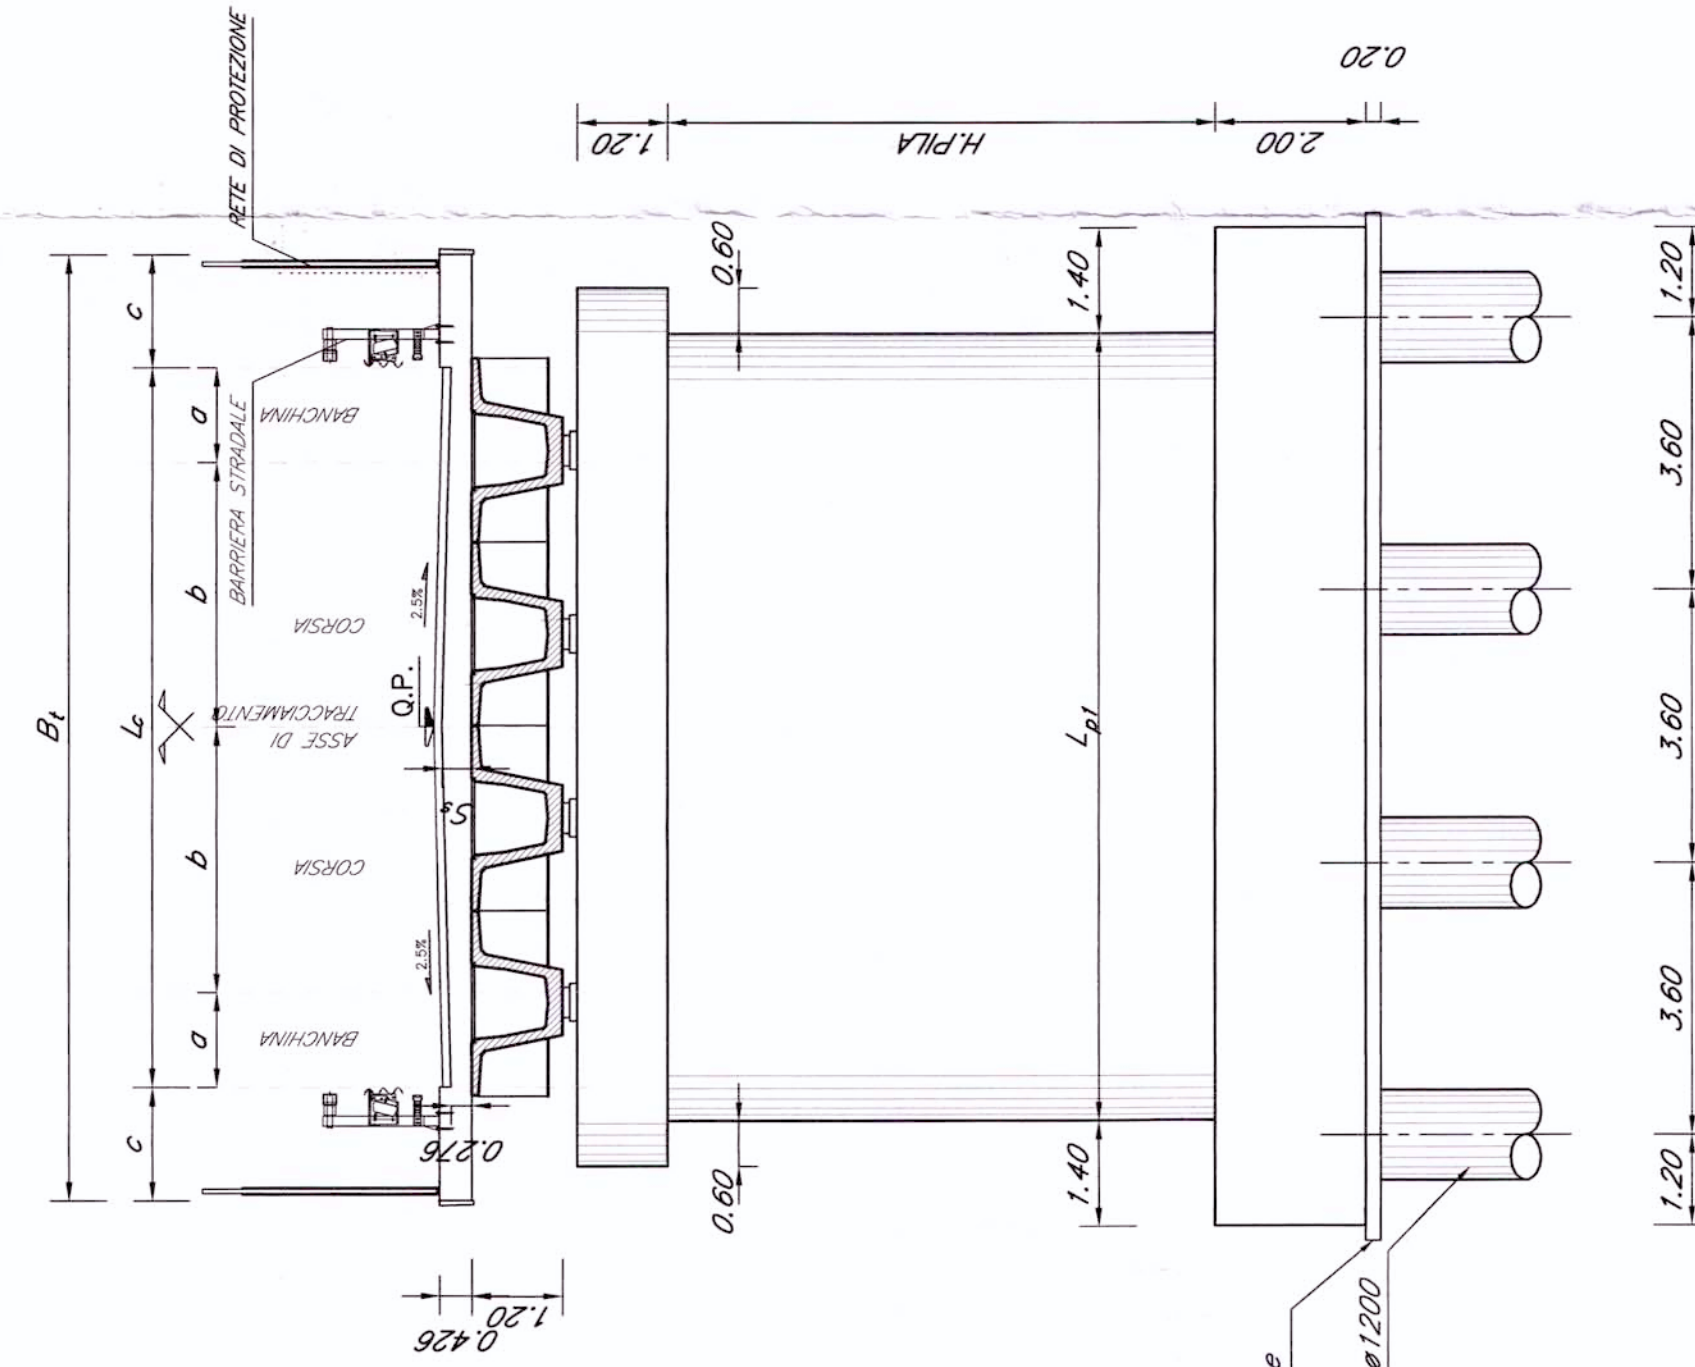

TIPOLOGIA STRADE					
	C1	C2	E	F1	F2
Lc	10.50	9.50	7.00	9.00	8.50
a	3.75	3.50	3.00	3.50	3.25
b	1.50	1.25	0.50	1.00	1.00
c	1.50	1.50	2.00	1.50	1.50
B1	13.00	12.80	11.00	12.40	11.90
S1	0.407	0.385	0.364	0.389	0.382
Lp1	12.50	11.30	10.50	10.80	10.30

**PIANTA**  
Scala 1:100

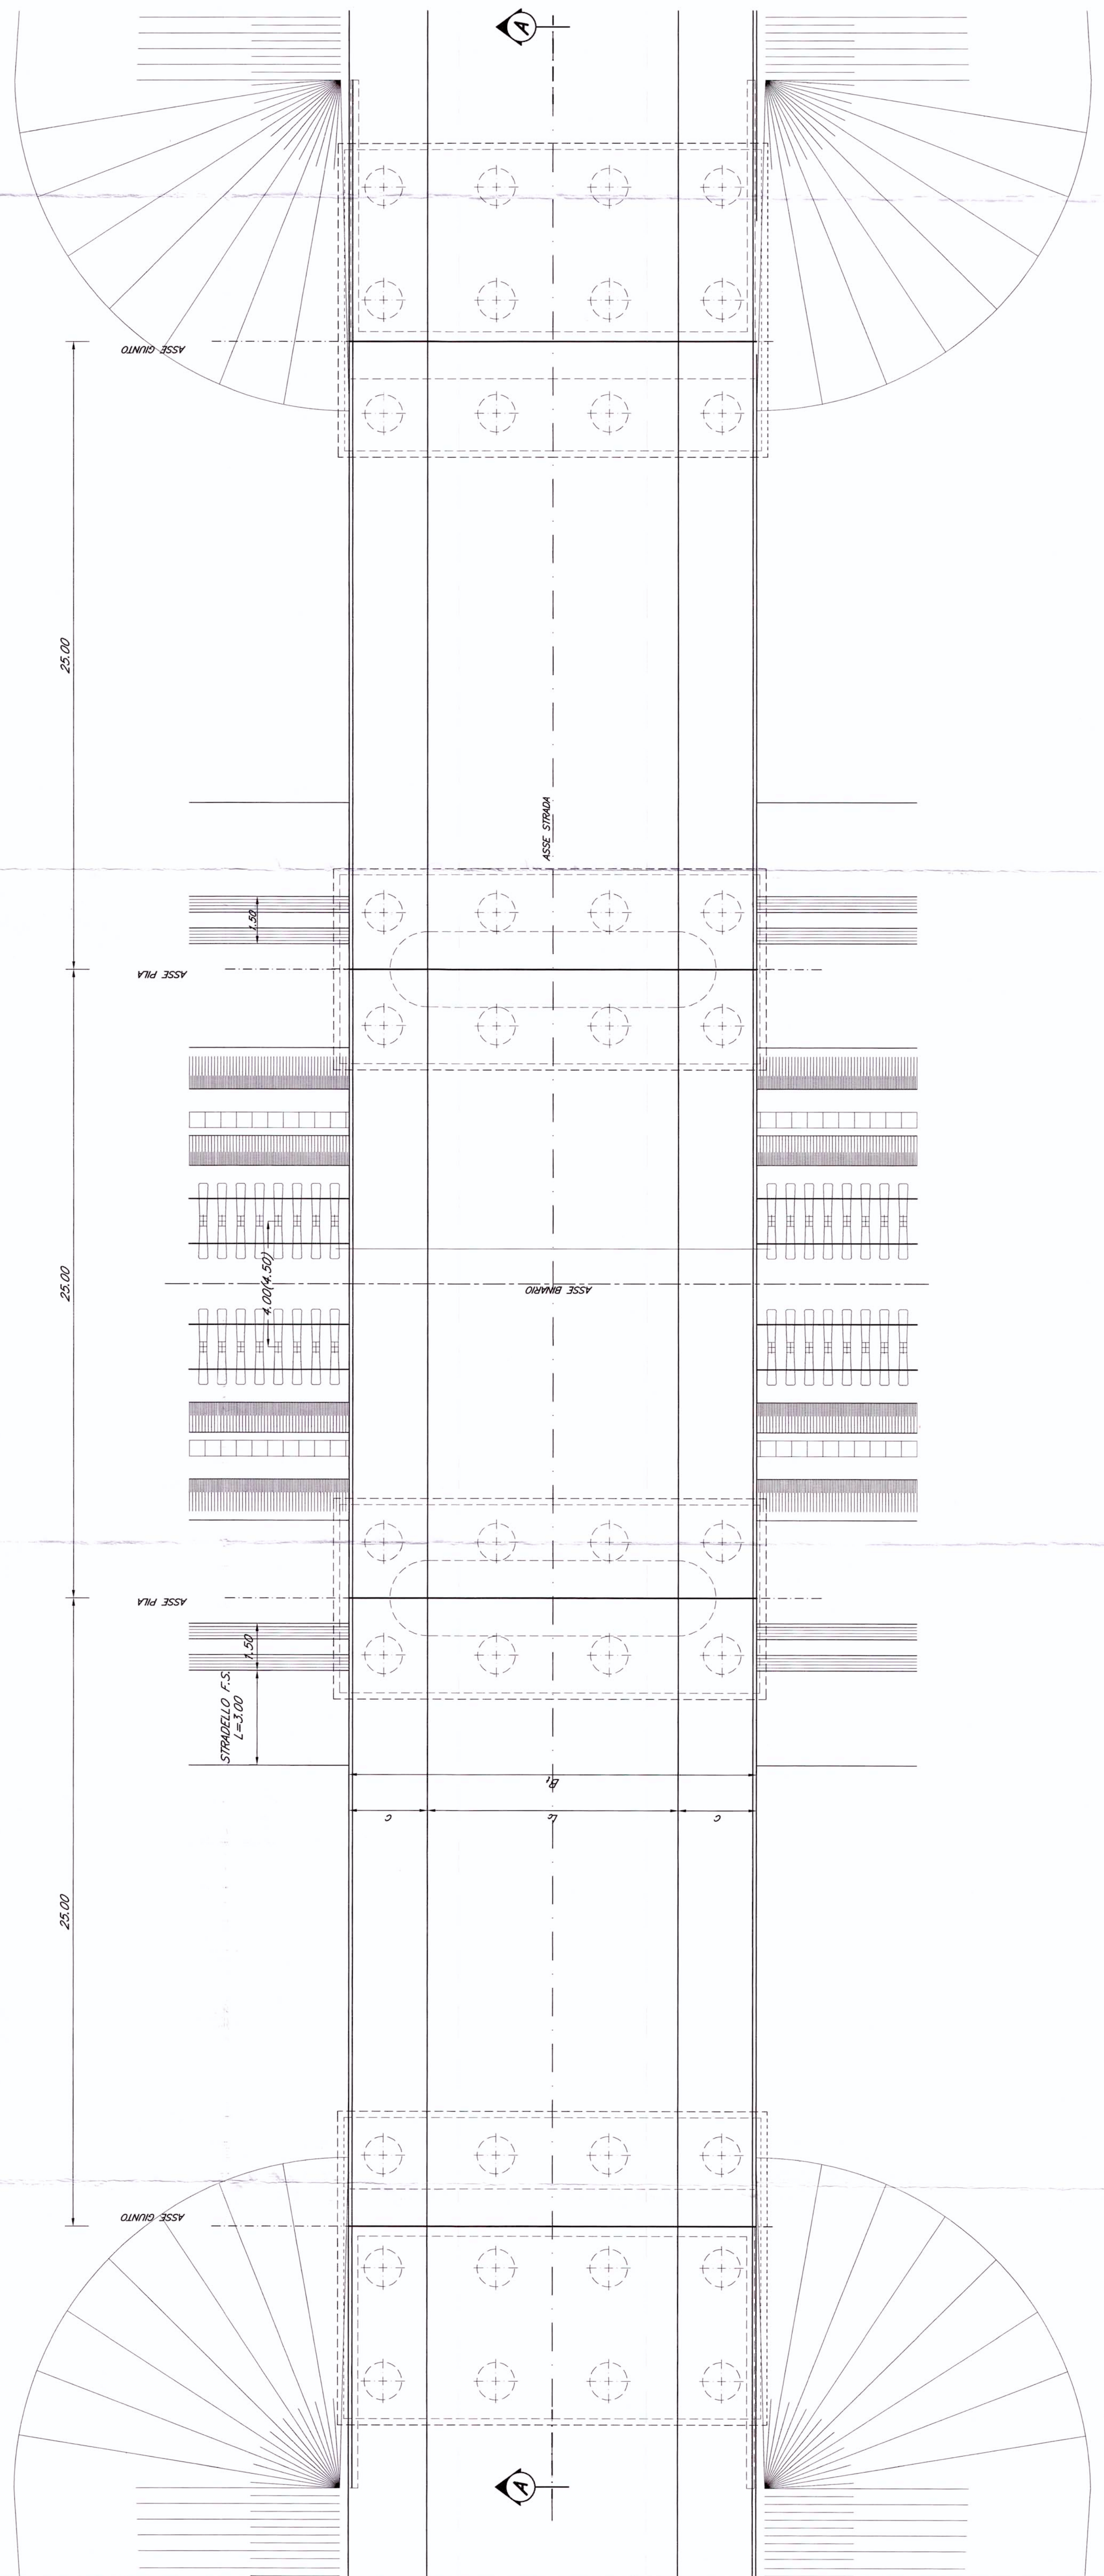

COMMITTENTE  
**RFI**  
Rete Ferroviaria Italiana  
GRUPPO FERROVIE DELLO STATO

PROGETTAZIONE  
**ITALFEAR**  
GRUPPO FERROVIE DELLO STATO

U.O.: STRUTTURE  
**PROGETTO PRELIMINARE**

NUOVA LINEA AVIAC VENEZIA - TRIESTE  
TRATTA PORTOGRUARO - RONCHI DEI LEGIONARI  
Opera d'arte  
Tipologico Cavalcatferrovia - Tav. 1

SCALA: 1:100

COMMESSA LOTTO FASE ENTE TIPO DOC OPERADISCIPLINA PROG. REV.  
L346 00 R 09 PA IV0000 001 A

Rev.	Descrizione	Redatto	Data	Verificato	Data	Approvato	Data	Autore
A	Emissione Esecutiva	A. Vignati	29/10/2010	A. Ferr	02/11/2010	U. Foschetti	03/11/2010	U. Foschetti

FILE: L34600R09PAIV0000001A.dwg  
in: EMB - 3,15  
Qualità progettata e controllata  
dalla Comunità Europea