



SEZIONE TRASVERSALE TIPO 2

Scala 1:200


Sezione strada tipo F2
Comparto L=52 m

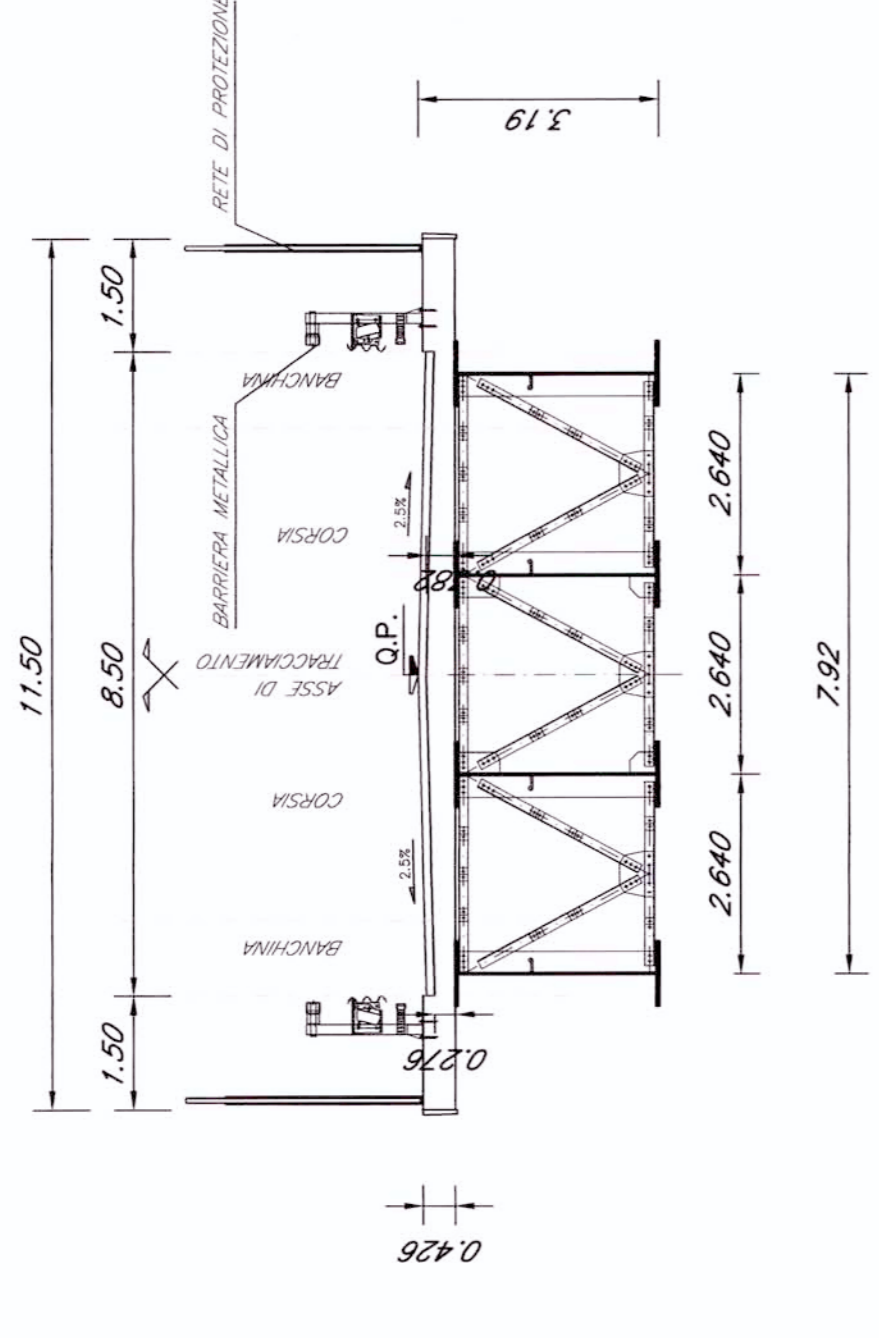


Sezione strada tipo C2
Comparto L=52 m

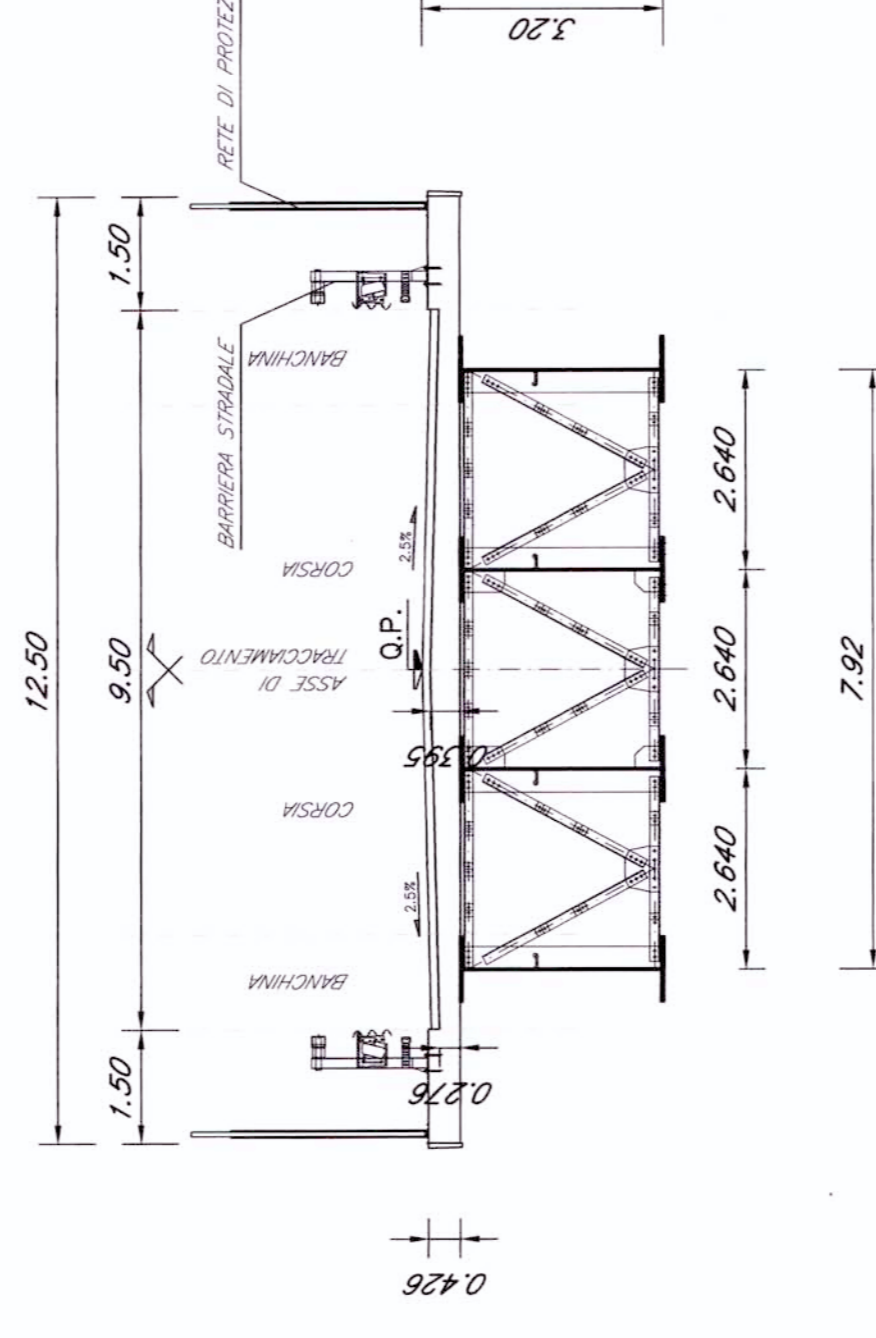

Sezione strada tipo F1
Comparto L=52 m

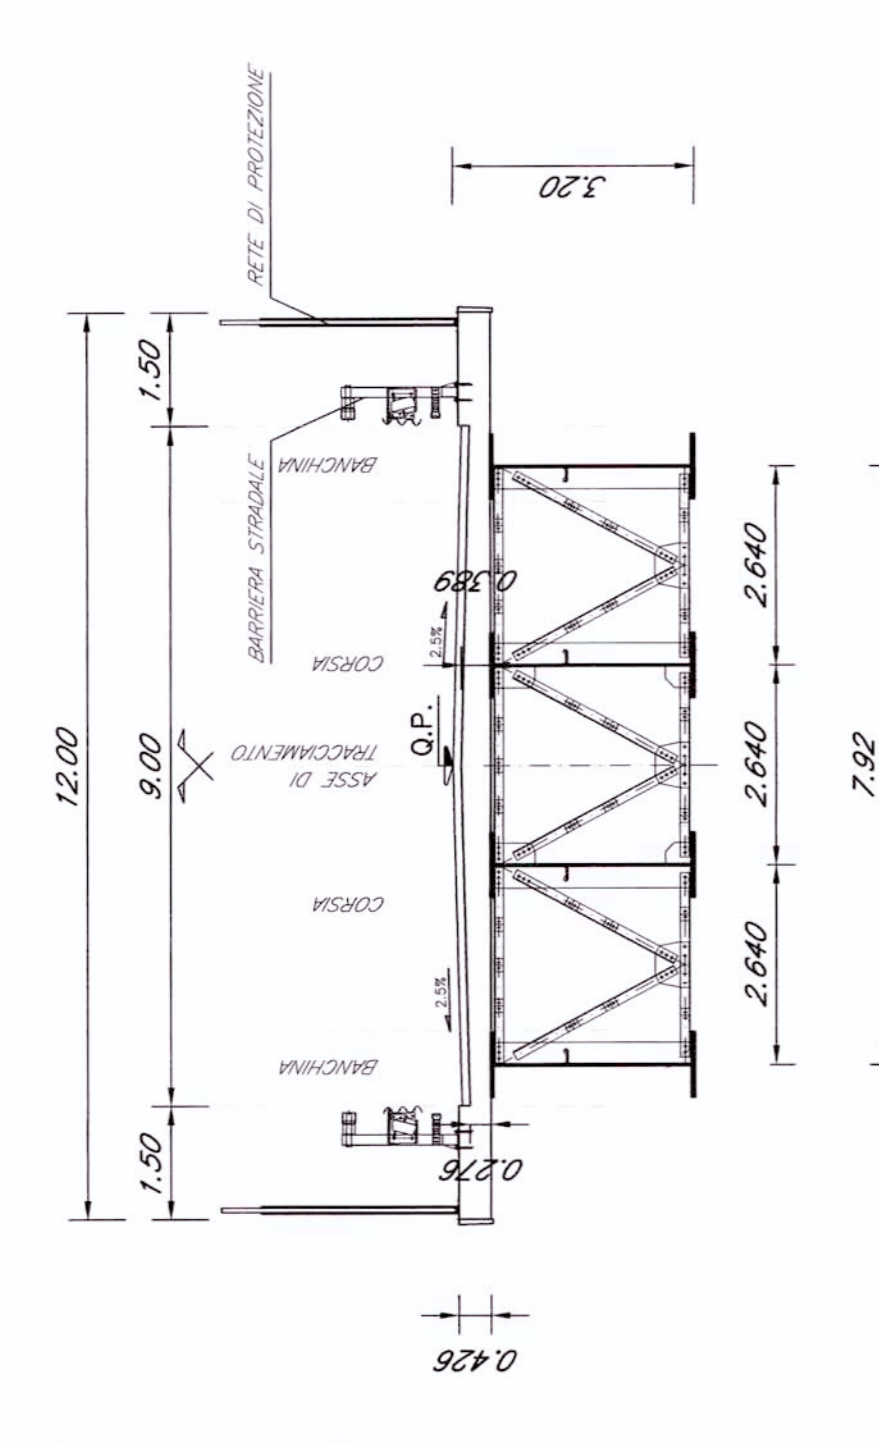


Sezione strada tipo C1
Comparto L=52 m

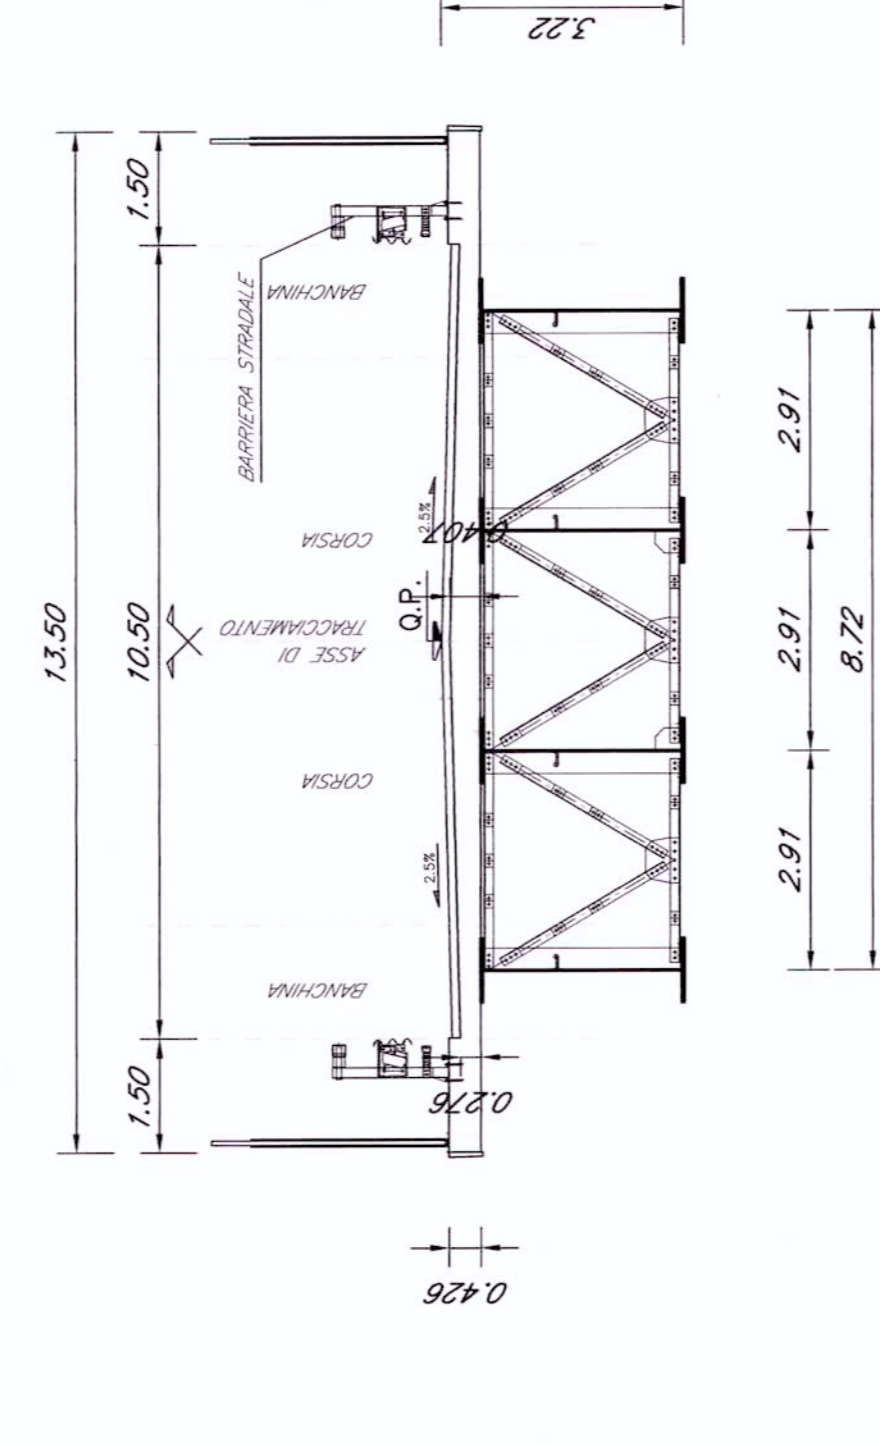


SEZIONE TRASVERSALE TIPO 1

Scala 1:200


Sezione strada tipo F2
Comparto L=55+35 m

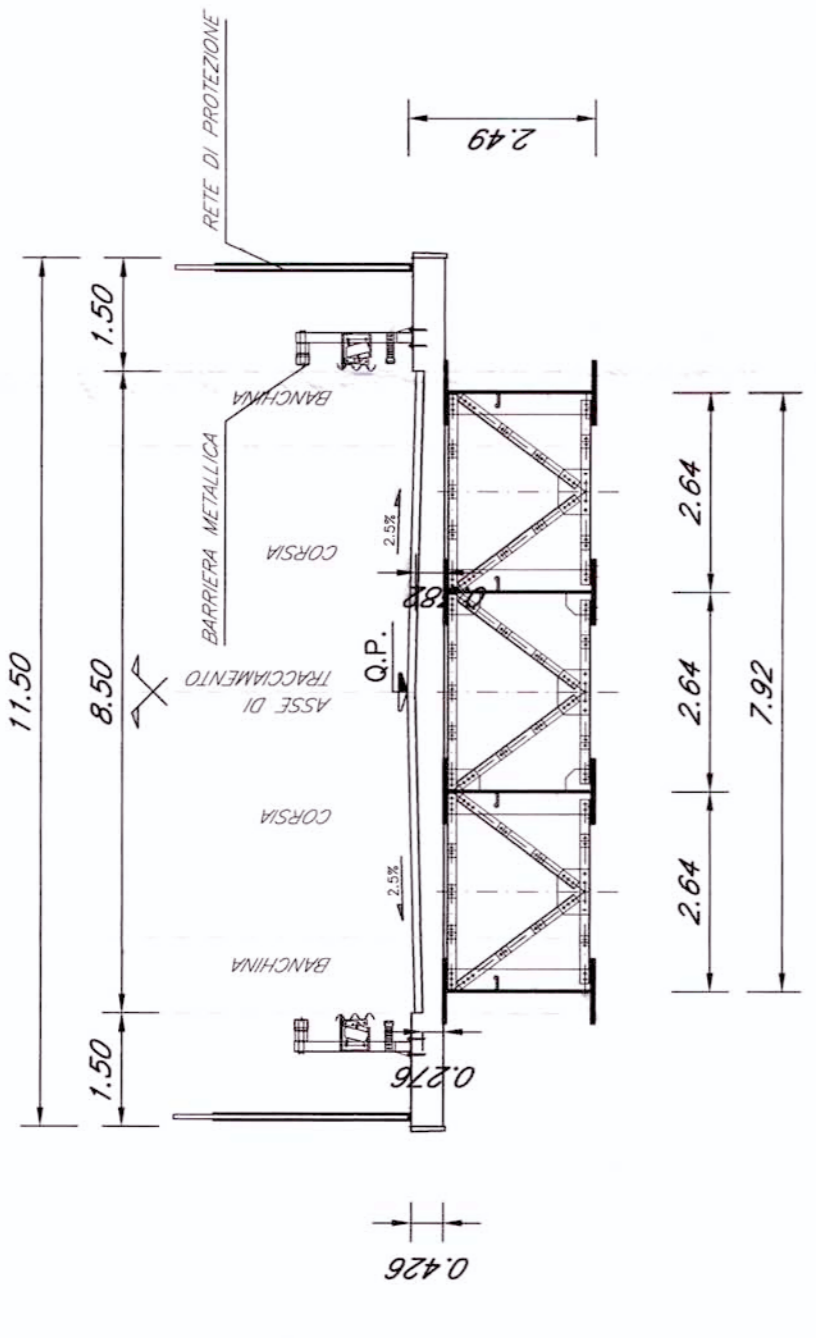


Sezione strada tipo F1
Comparto L=55+35 m

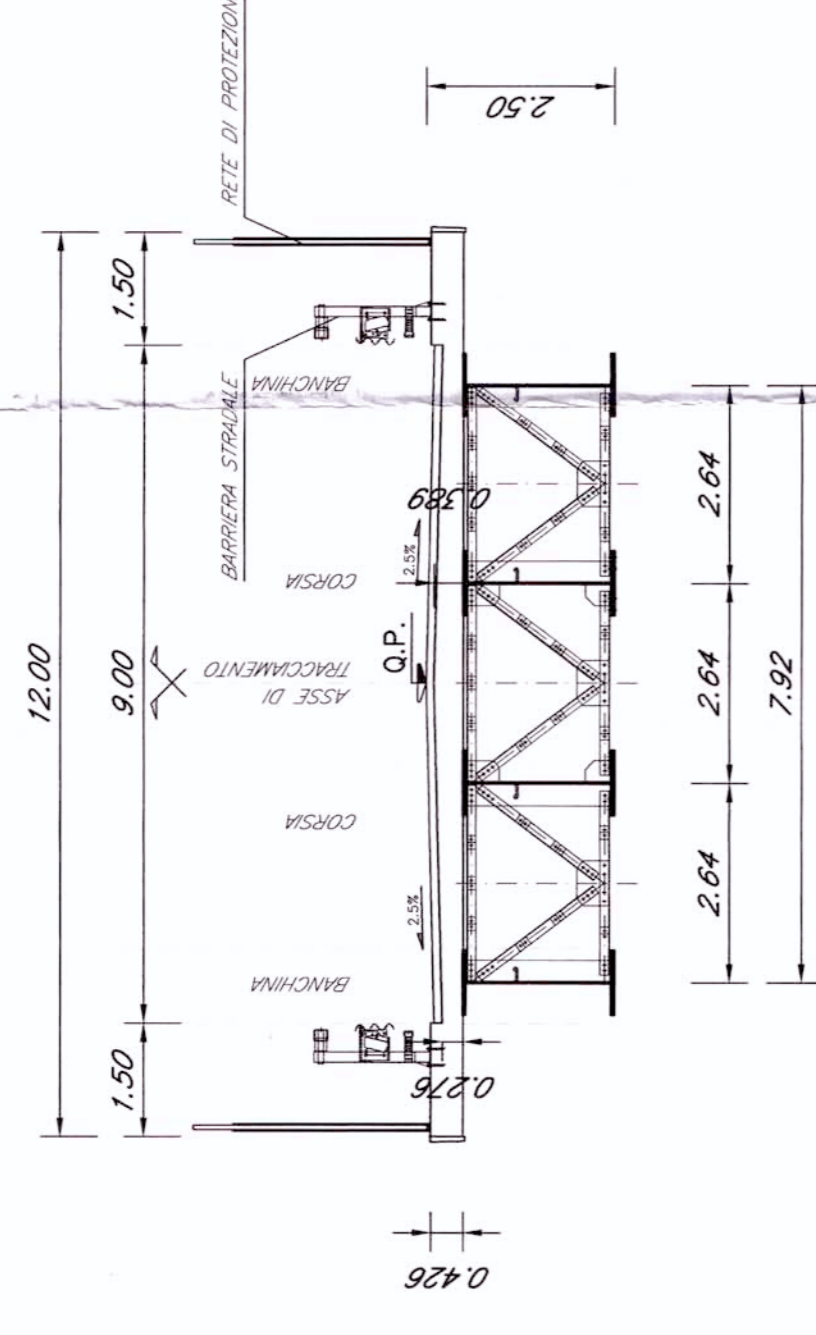

Sezione strada tipo C2
Comparto L=55+35 m

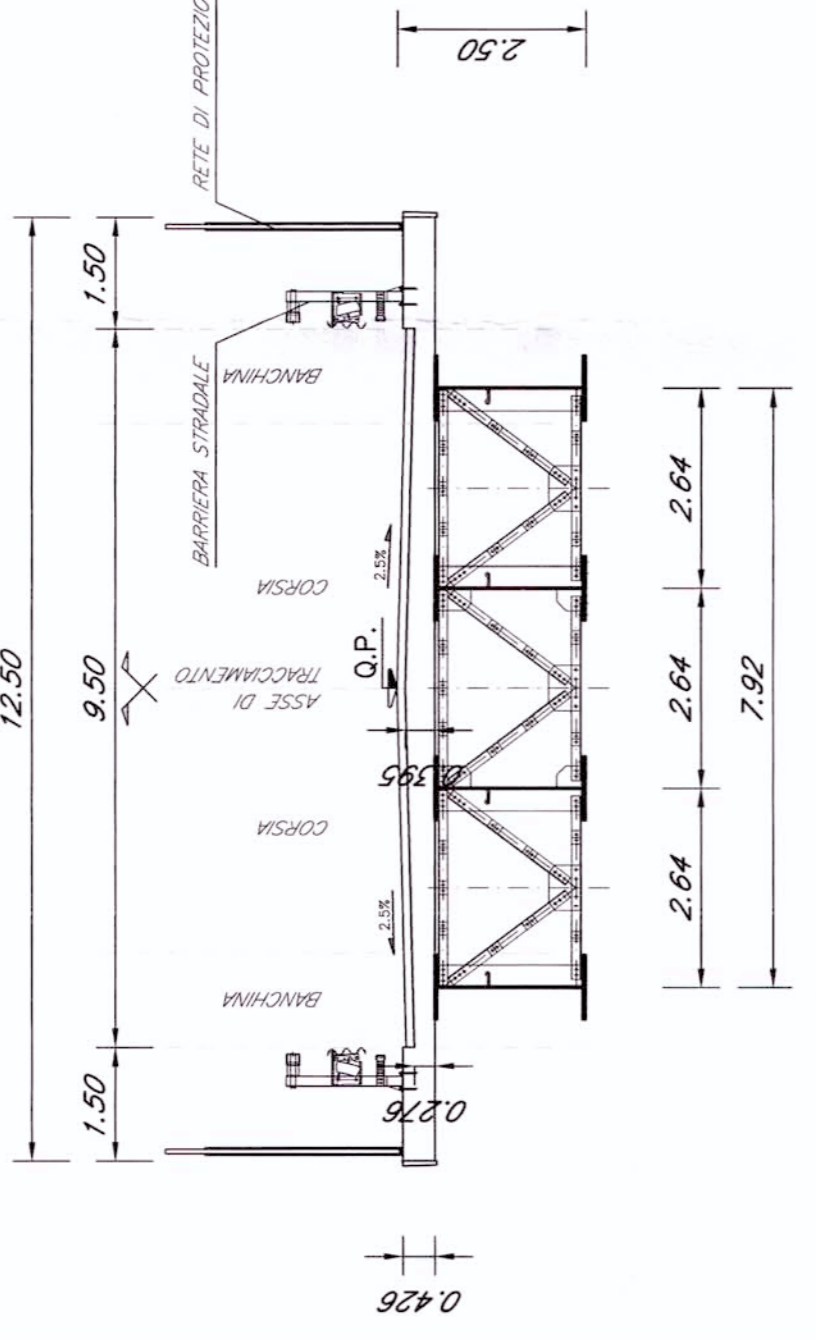


Sezione strada tipo C1
Comparto L=55+35 m

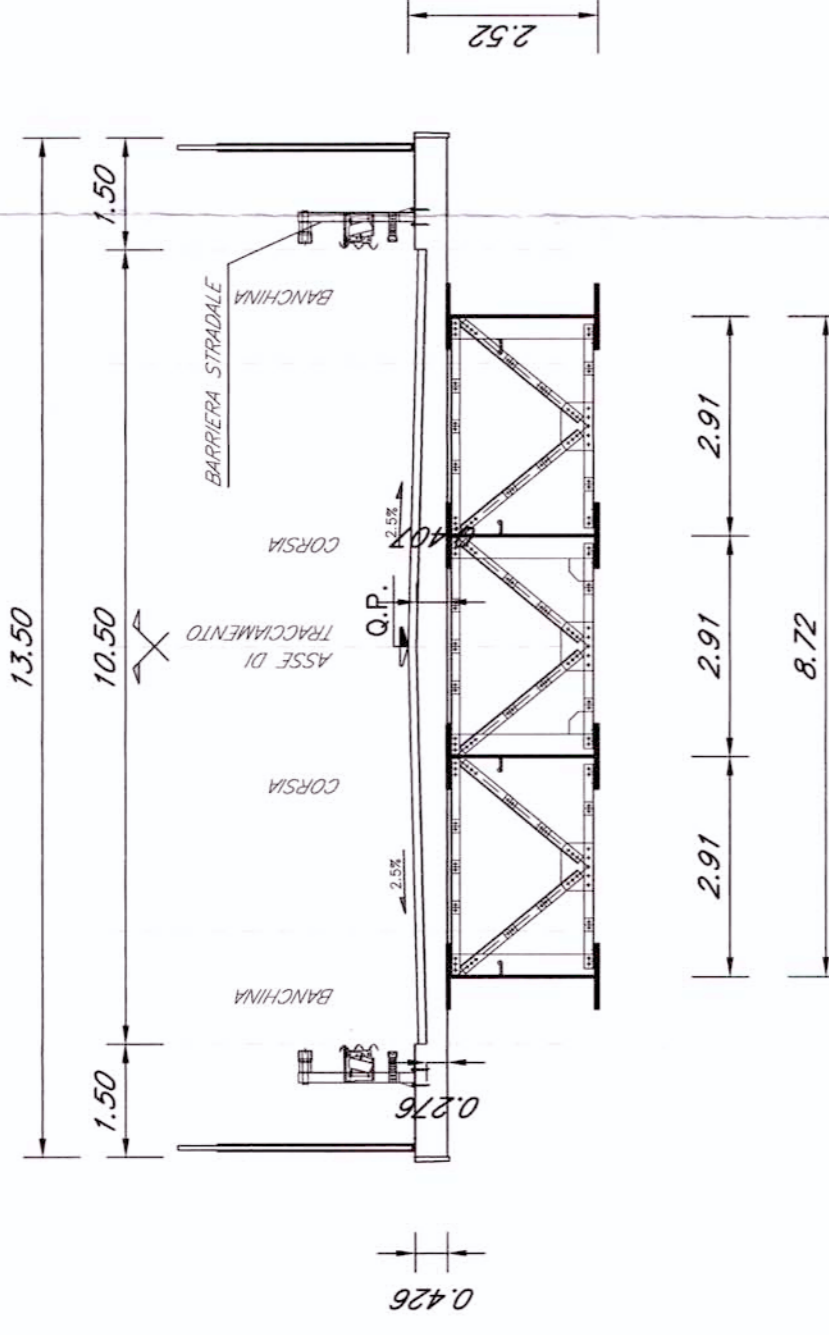


SEZIONE LONGITUDINALE

Scala 1:200

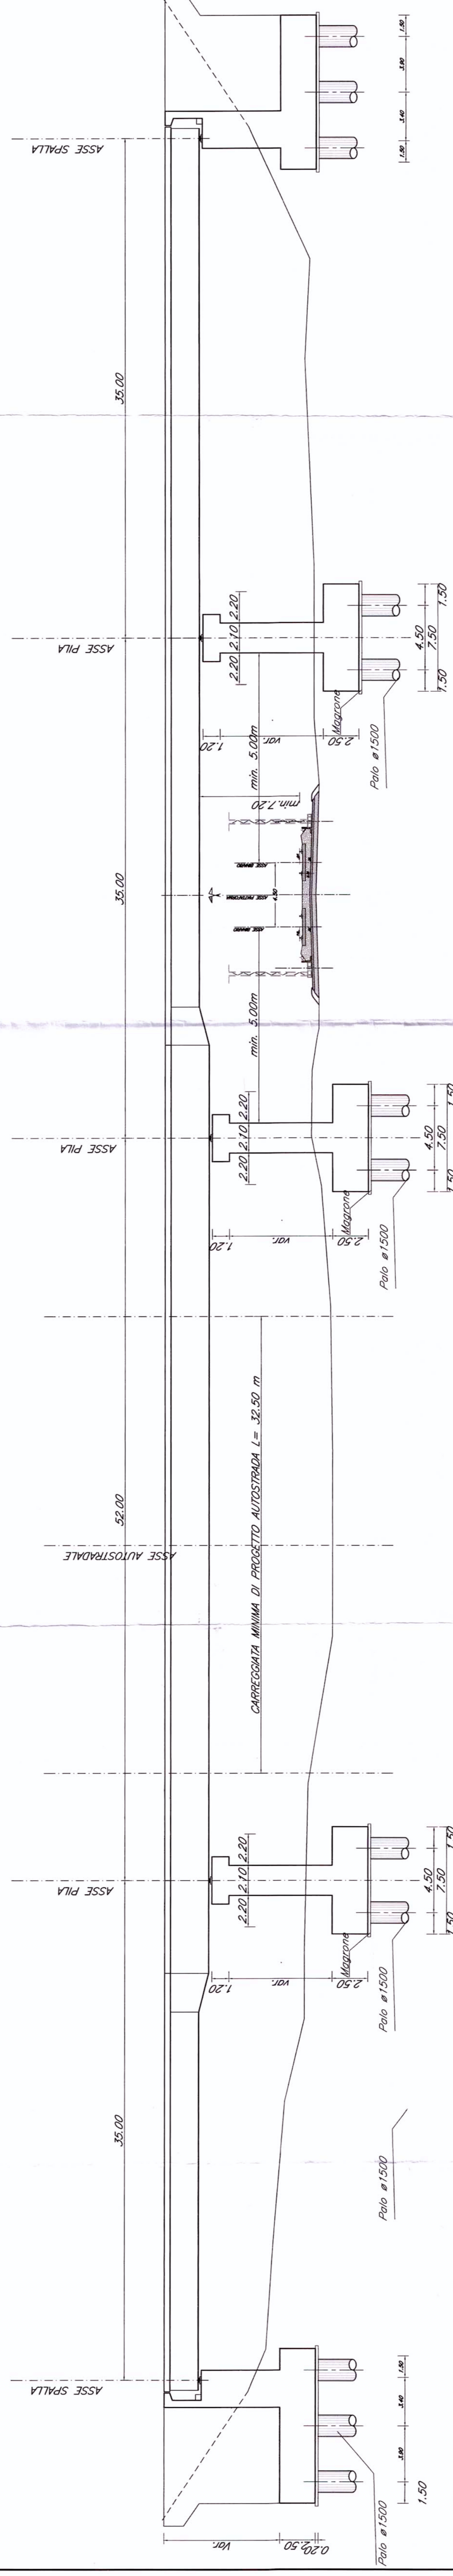

PIANTA

Scala 1:200

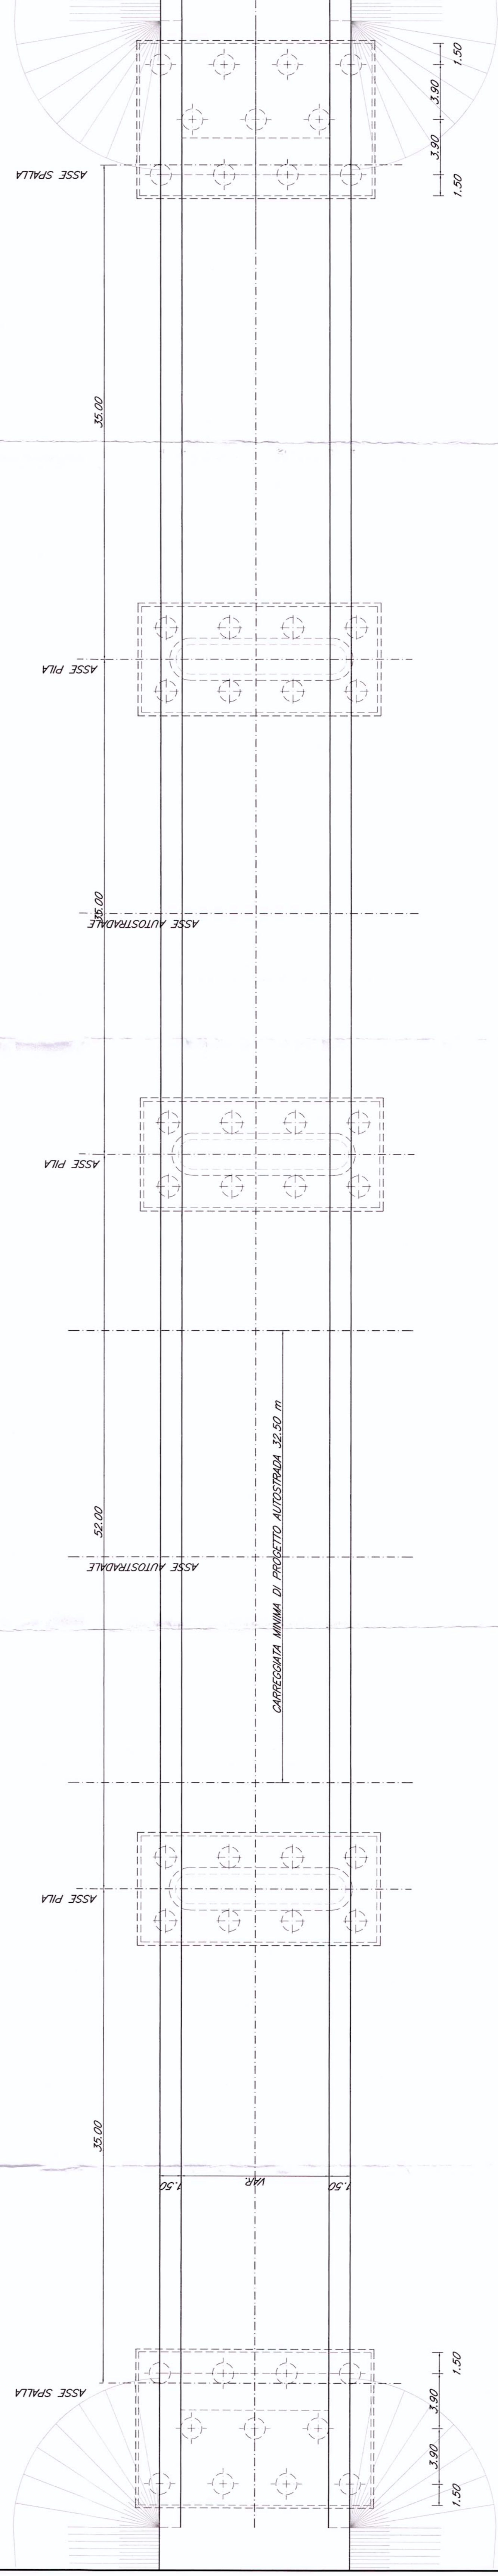

COMMITTENTE



PROGETTAZIONE



U.O.: STRUTTURE

PROGETTO PRELIMINARE

NUOVA LINEA AV/AC VENEZIA - TRIESTE
TRATTA PORTOGUARO - RONCHI DEI LEGIONARI

Opera fidejussoria
Tipologico Sinalcaferrovia - Tav.2

SCALA: Vaire

COMMESSA LOTTO FASE ENTE TIPO DOC OPERA/DESCRIZIONE PROG. REV.

Rev.	Descrizione	Redatto	Data	Verificato	Data	Approvato	Data	Autografo
L346	00	R	09	PZ	IV0000	002	A	
A	Emissione Esecuta	A. Paves	26/10/2010	A. Paves	26/11/2010	D. Innocenzi	03/11/2012	

Fig. L346000R09PZIV00000000A.DWG n. Ediz. 3

