



SEZIONE TRASVERSALE TIPO 1

Scala: 1/100


Sezione strada tipo F2
Compatta L= 26 m

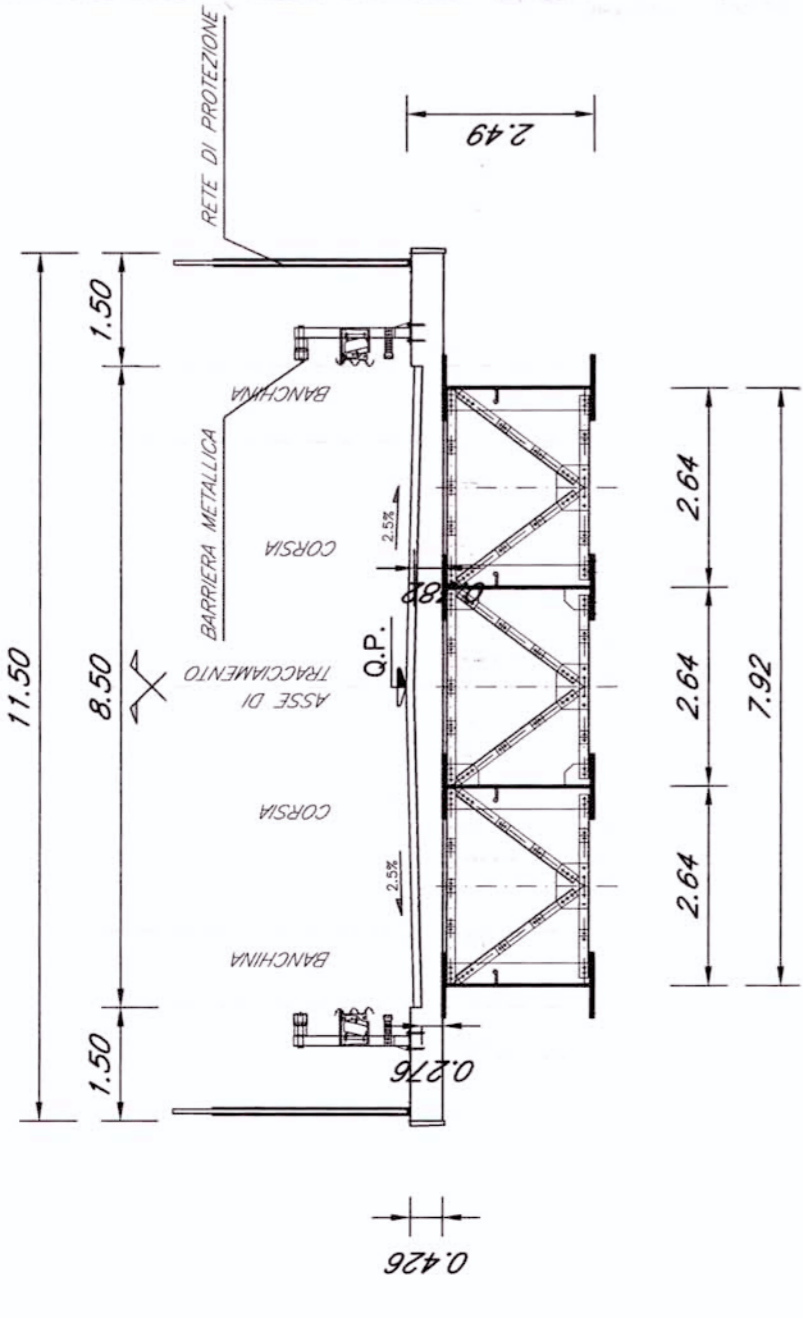


Sezione strada tipo F2
Compatta L= 26 m

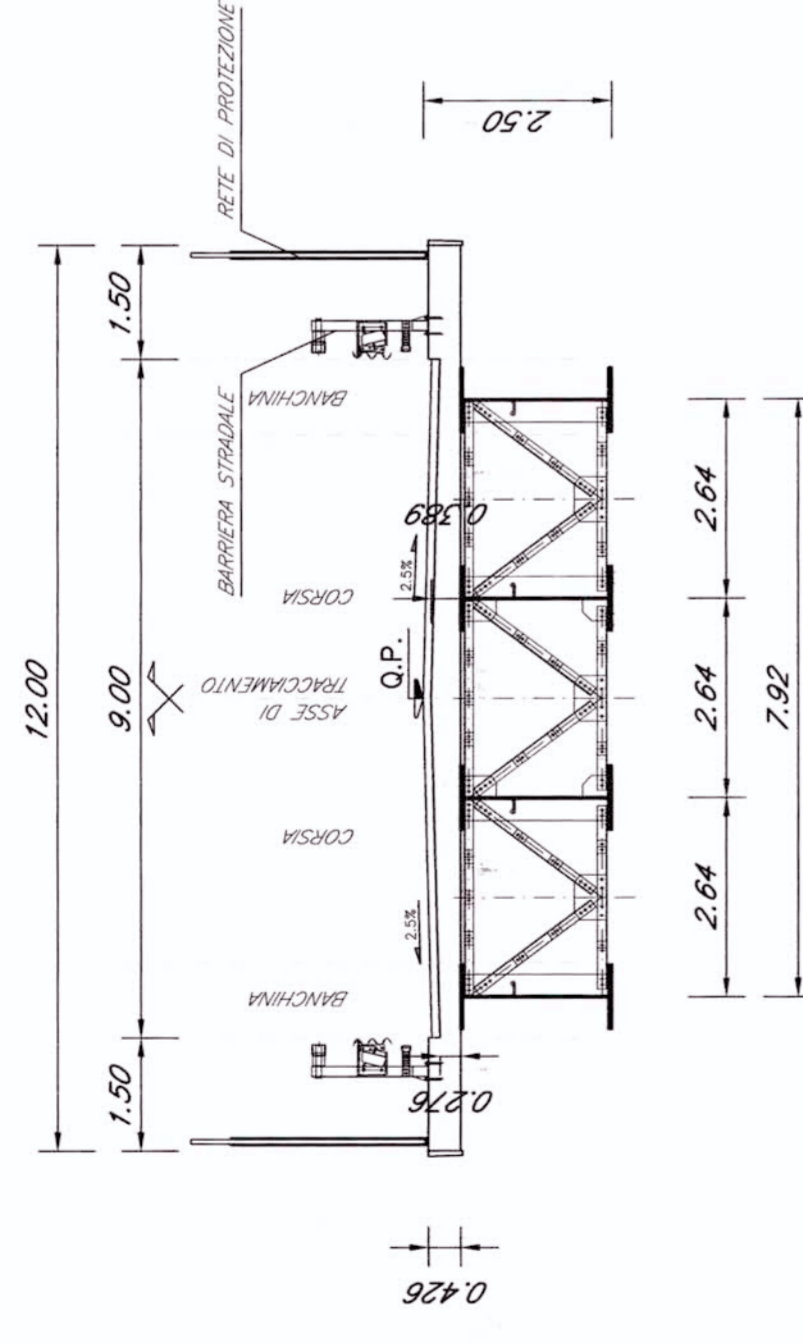

Sezione strada tipo C2
Compatta L= 26 m

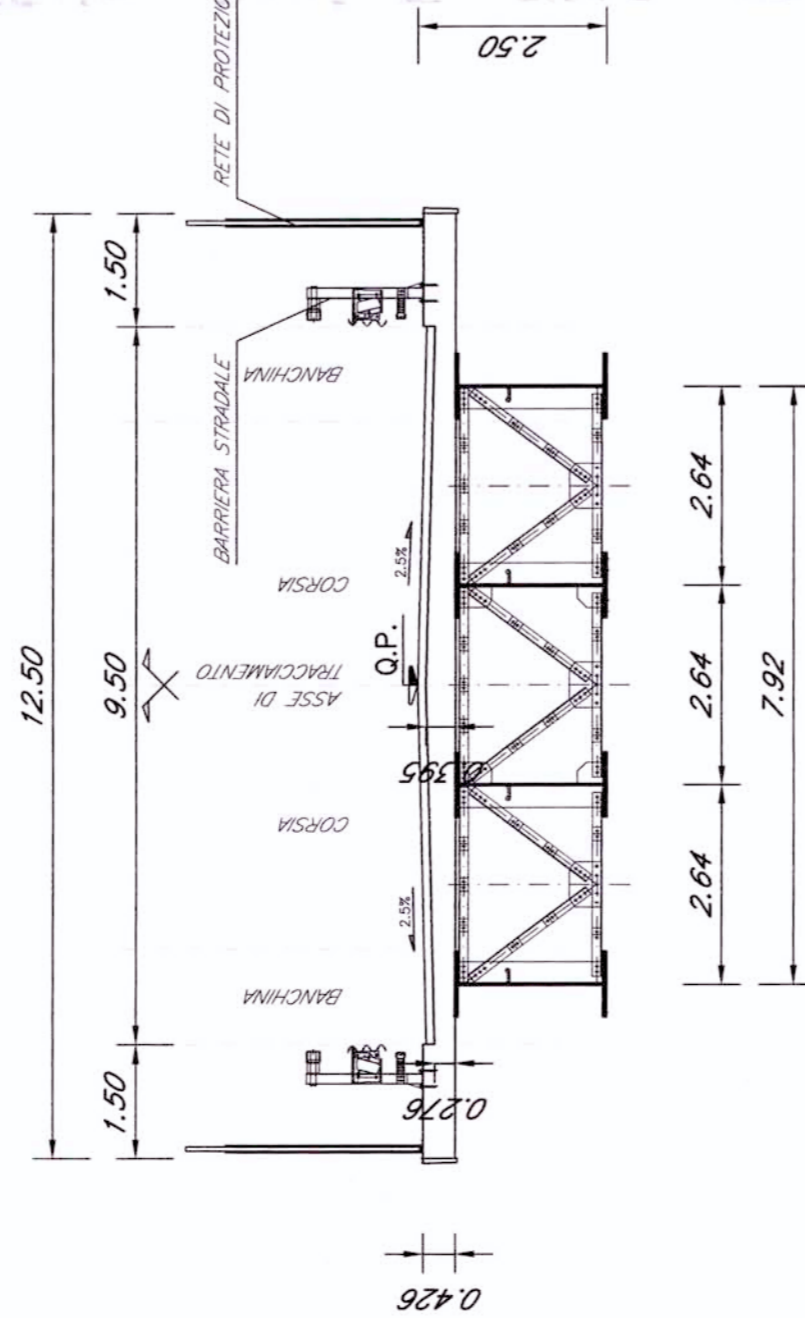


Sezione strada tipo C1
Compatta L= 26 m

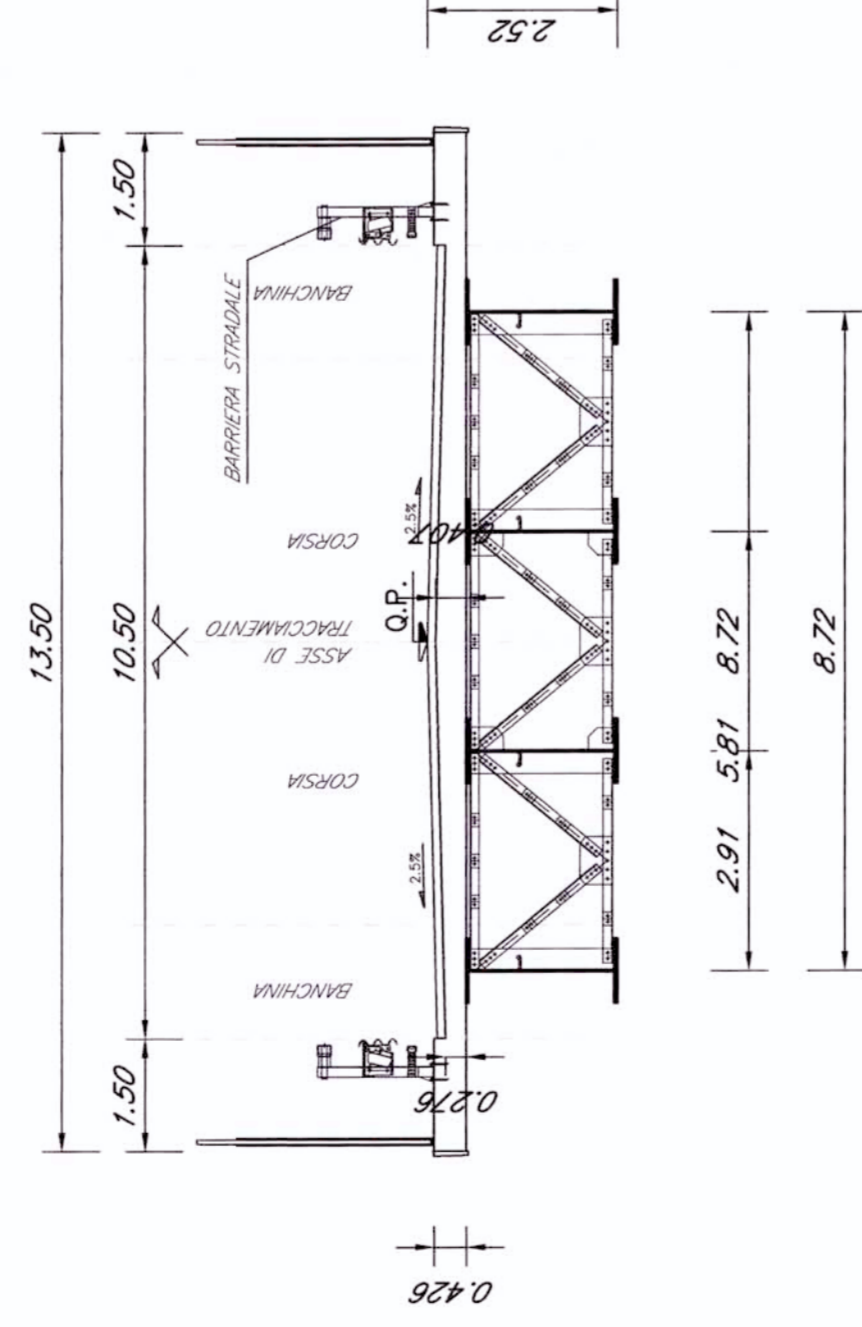


SEZIONE TRASVERSALE TIPO 2

Scala: 1/100


Sezione strada tipo F2
Compatta L= 40 m

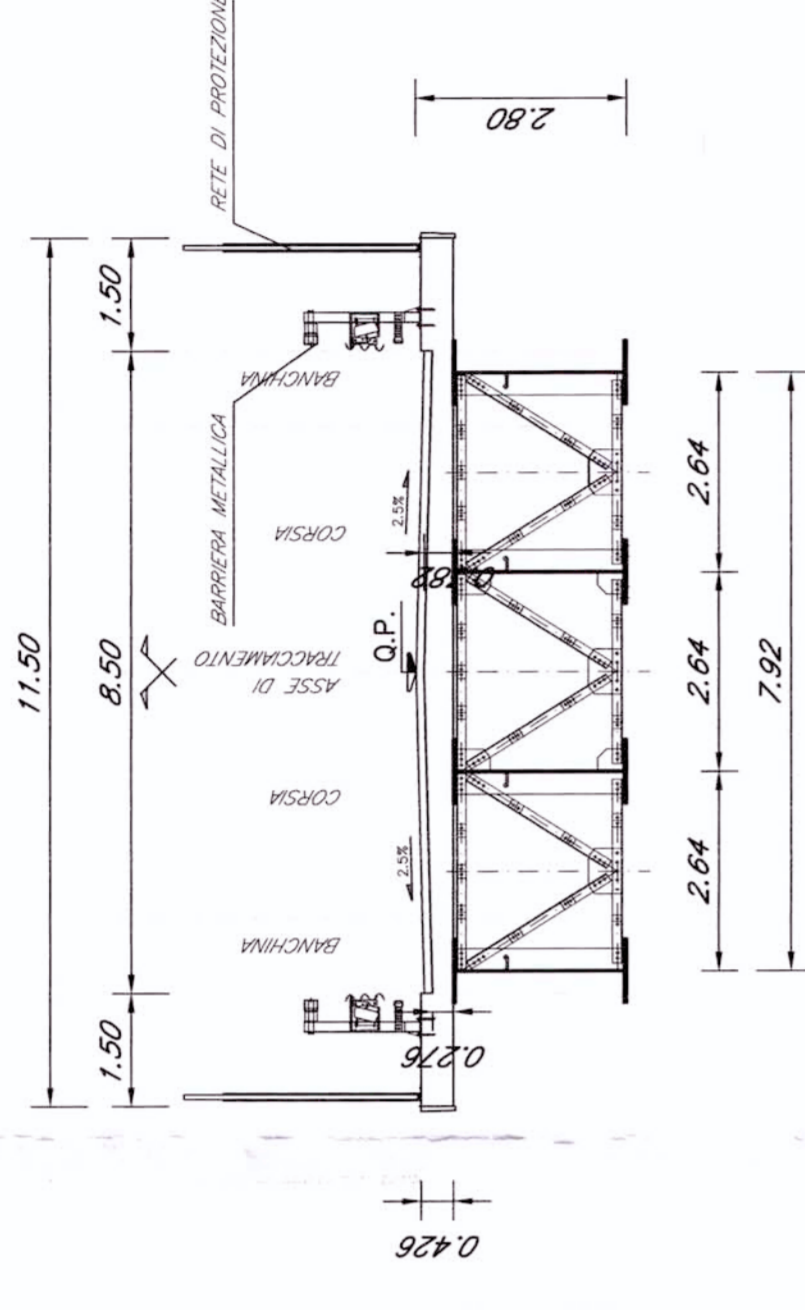


Sezione strada tipo F2
Compatta L= 40 m

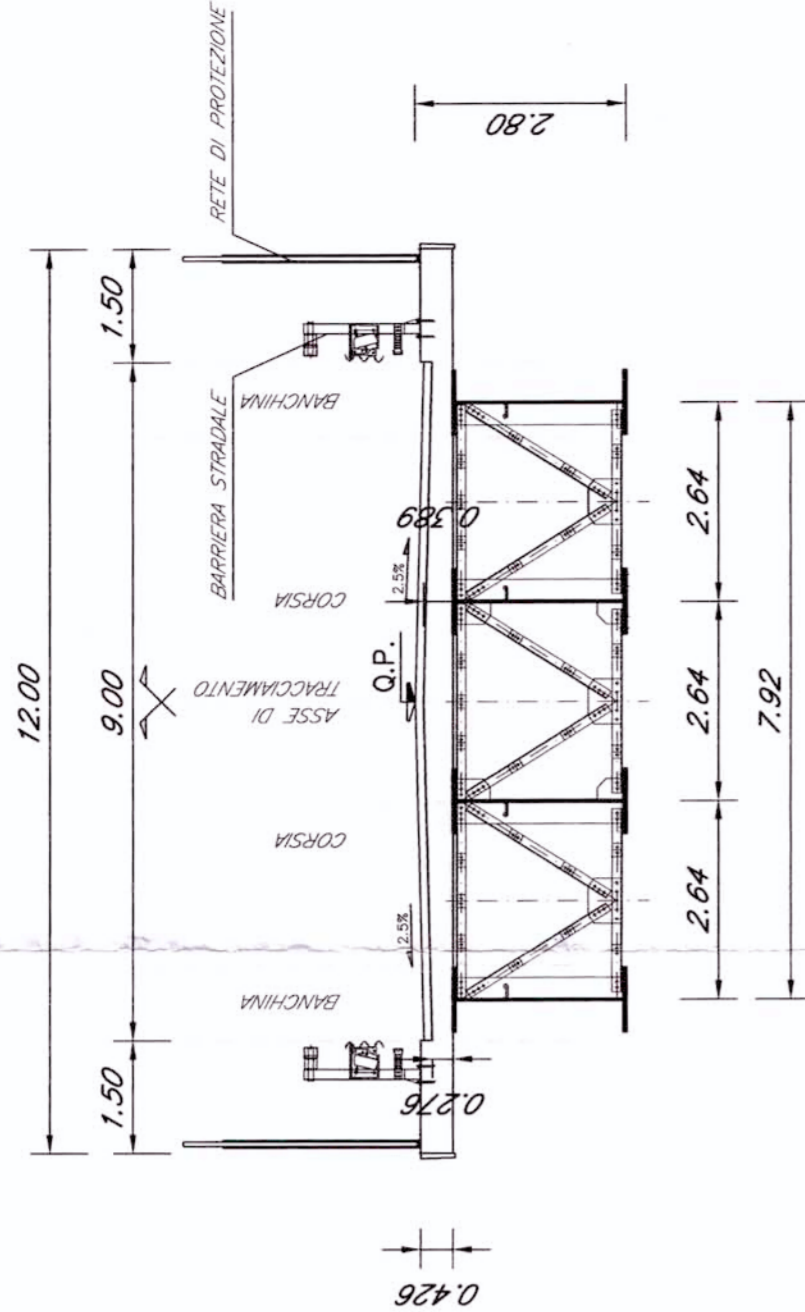

Sezione strada tipo C2
Compatta L= 40 m

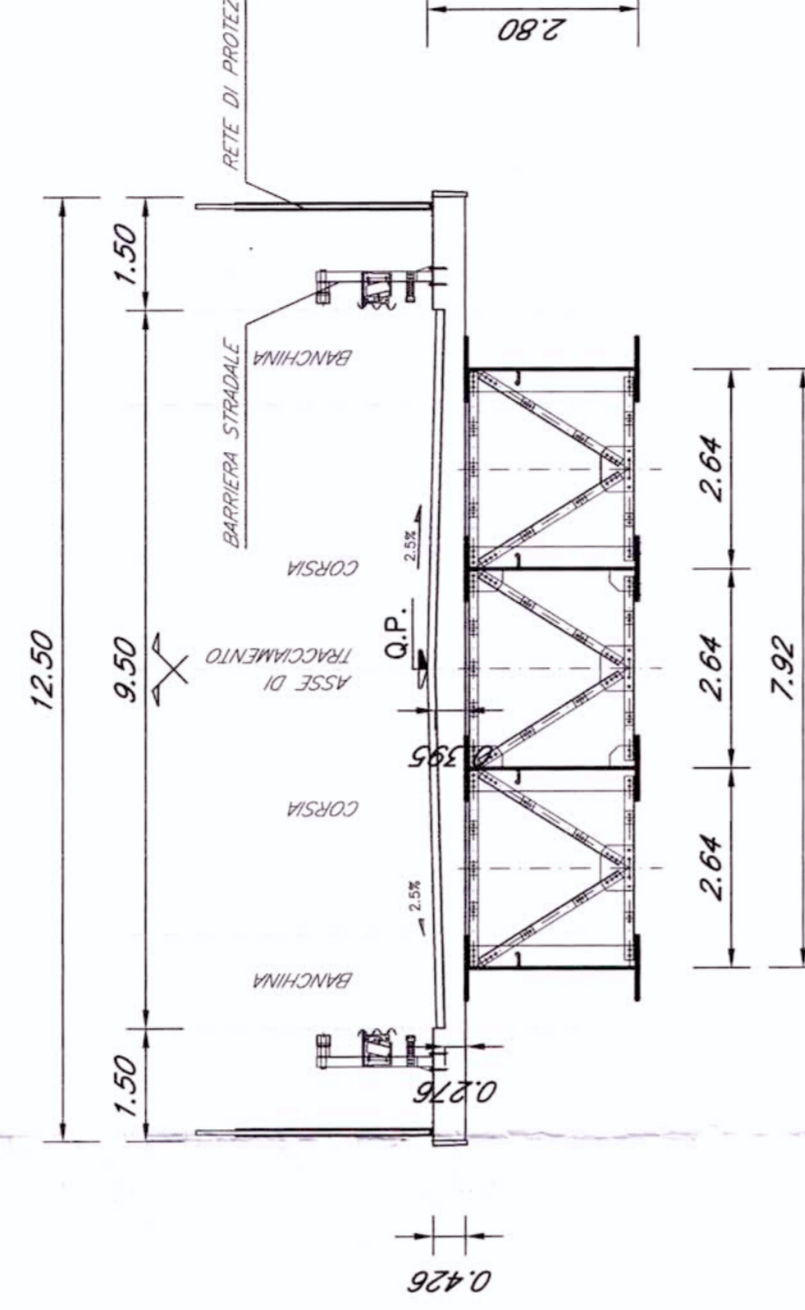


Sezione strada tipo C1
Compatta L= 40 m

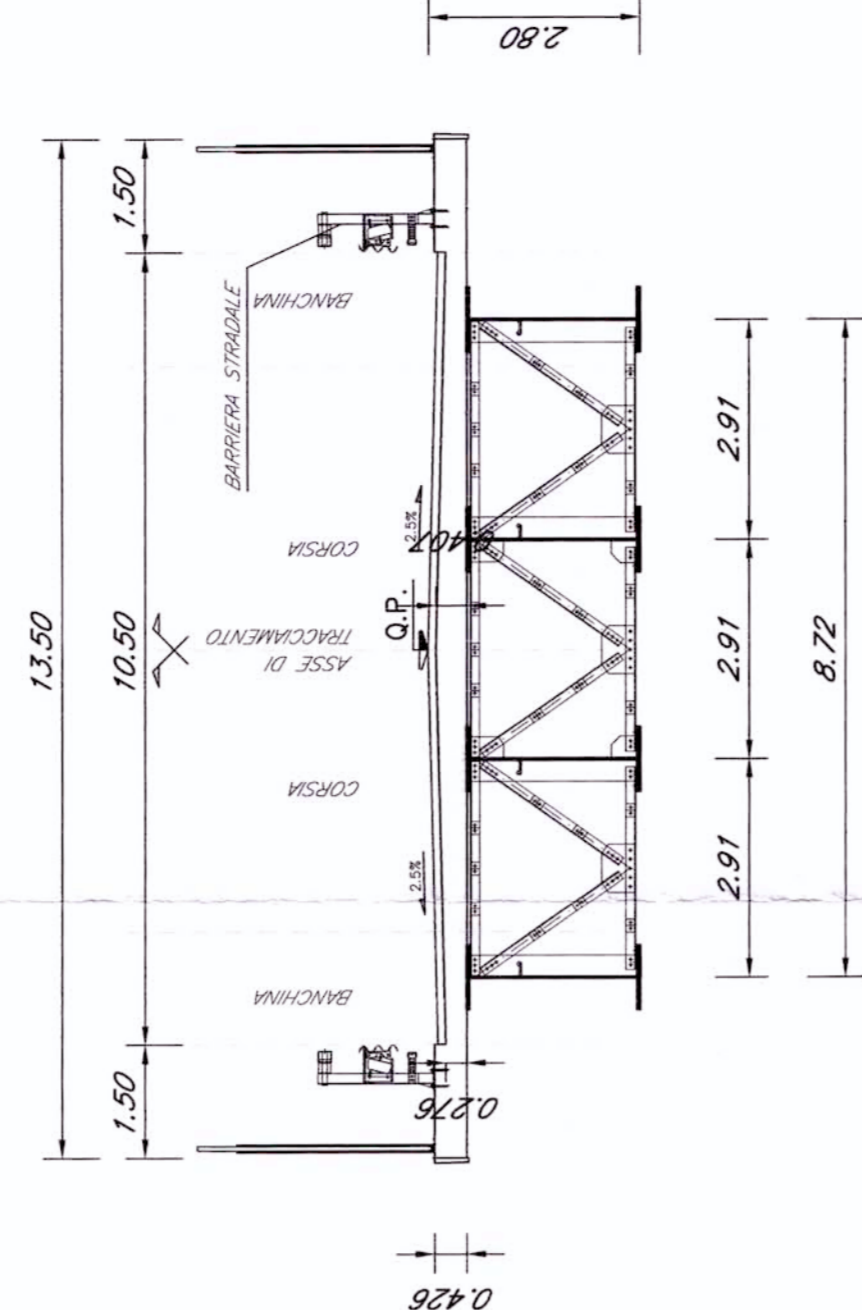


SEZIONE TRASVERSALE TIPO 3

Scala: 1/100


Sezione strada tipo F2
Compatta L=50 m

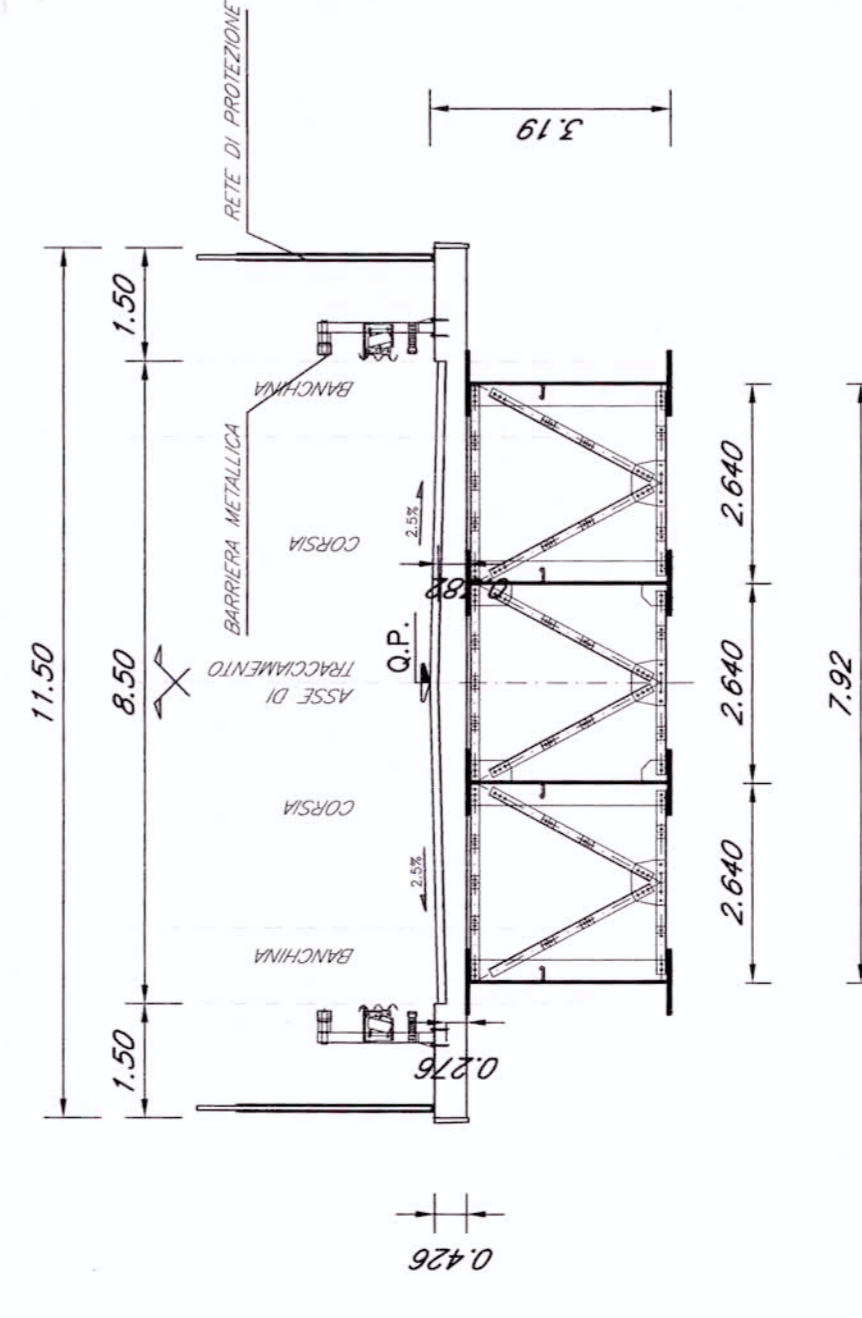


Sezione strada tipo F2
Compatta L=50 m

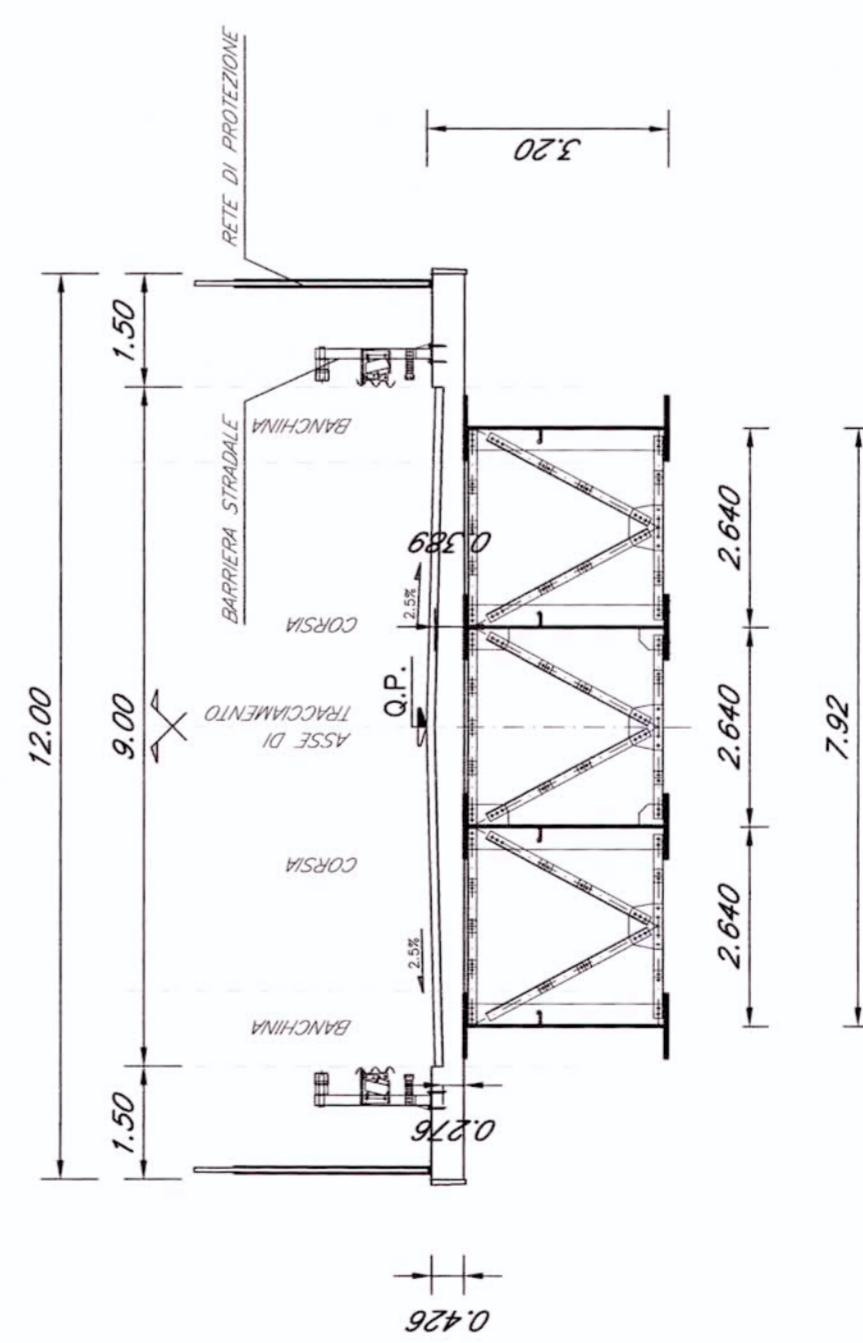

Sezione strada tipo C2
Compatta L=50 m

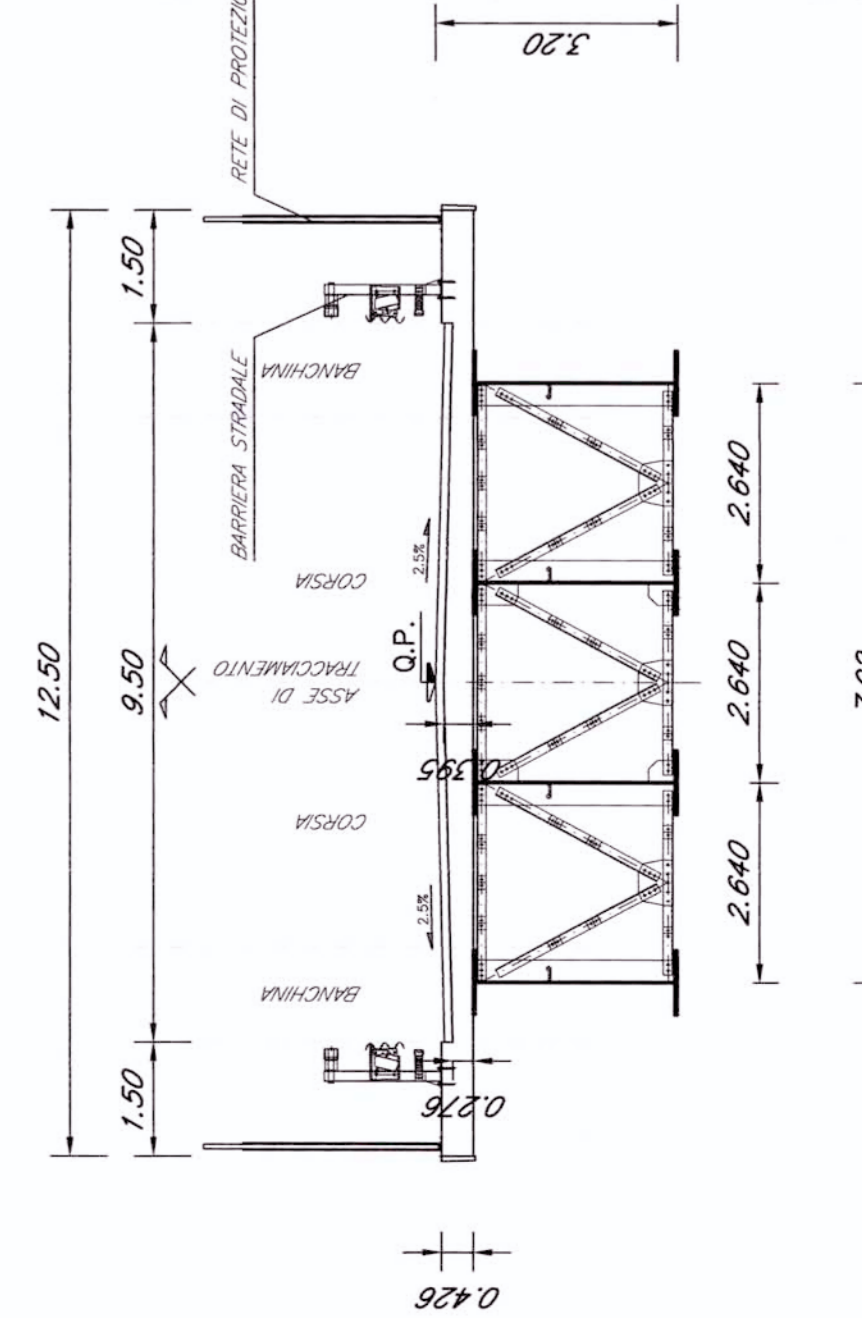

Sezione strada tipo C1
Compatta L=50 m

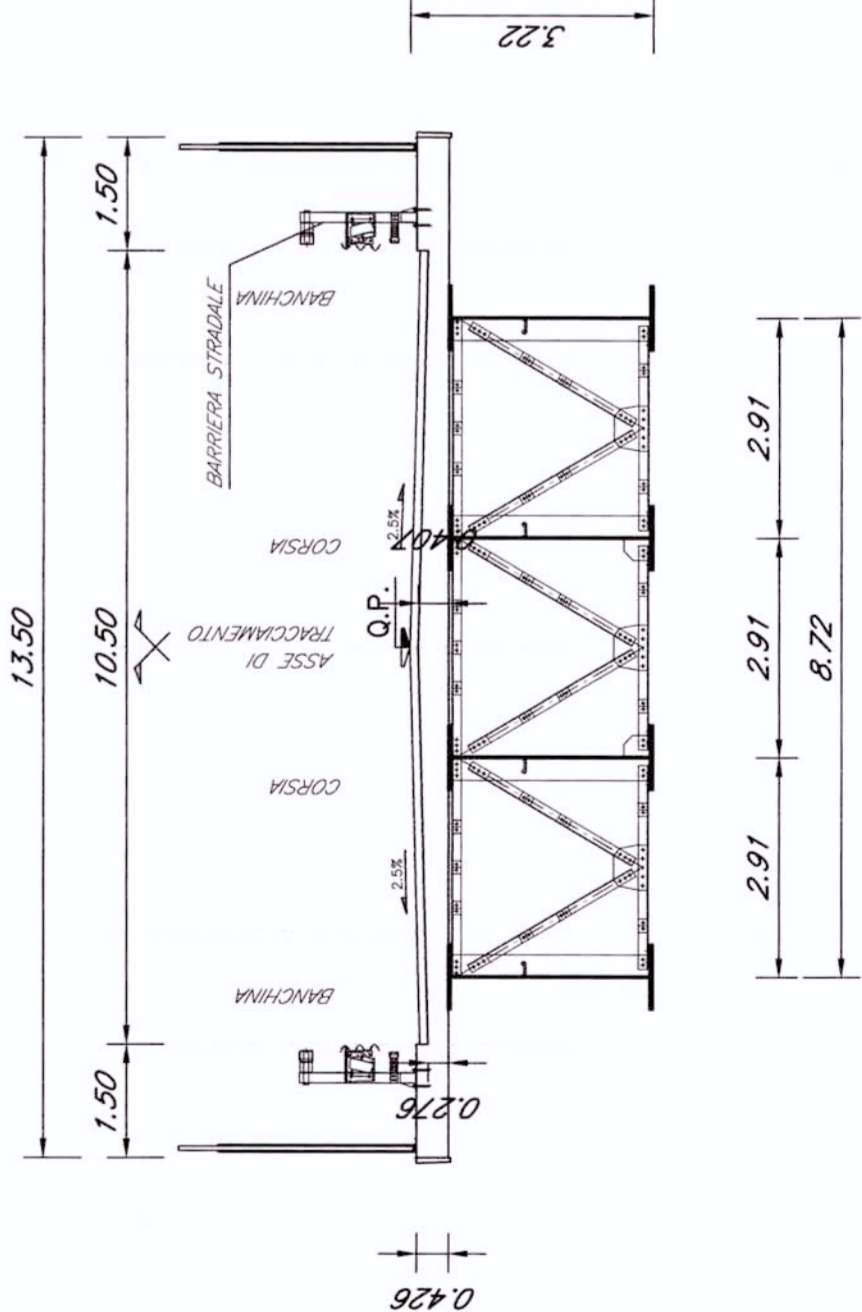

COMMITTENTE: **RFI** R.F. FERROVIARIA ITALIANA GRUPPO FERROVIE DELLO STATO

PROGETTAZIONE: **ITALFERR** GRUPPO FERROVIE DELLO STATO

U.O.: STRUTTURE

PROGETTO PRELIMINARE

NUOVA LINEA AVIAC VENEZIA - TRIESTE
TRATTA PORTOGRUARO - RONCHI DEI LEGIONARI

Opere d'arte
Tipologico cavalcaterrovia - Tav. 4 - Sezioni

SCALA: Vaire

COMMESSA LOTTO FASE ENTE TIPO DOC OPERA/SCIPLINA Progr. REV

L3416 00 R 09 PZ IV0000 004 A

Rev.	Descrizione	Recitato	Data	Verificato	Data	Approvato	Data	Autografo	Data
A	Emissione Esecutiva	A. Fanti	26/10/2010	A. Fanti	02/11/2010		03/11/2010		

File: L341600R09PZIV000004A.CAD

Disegnato e autorizzato

Italia Comunità Europea

Pl. EMB. 3/15