



DA DEI LUSTREI

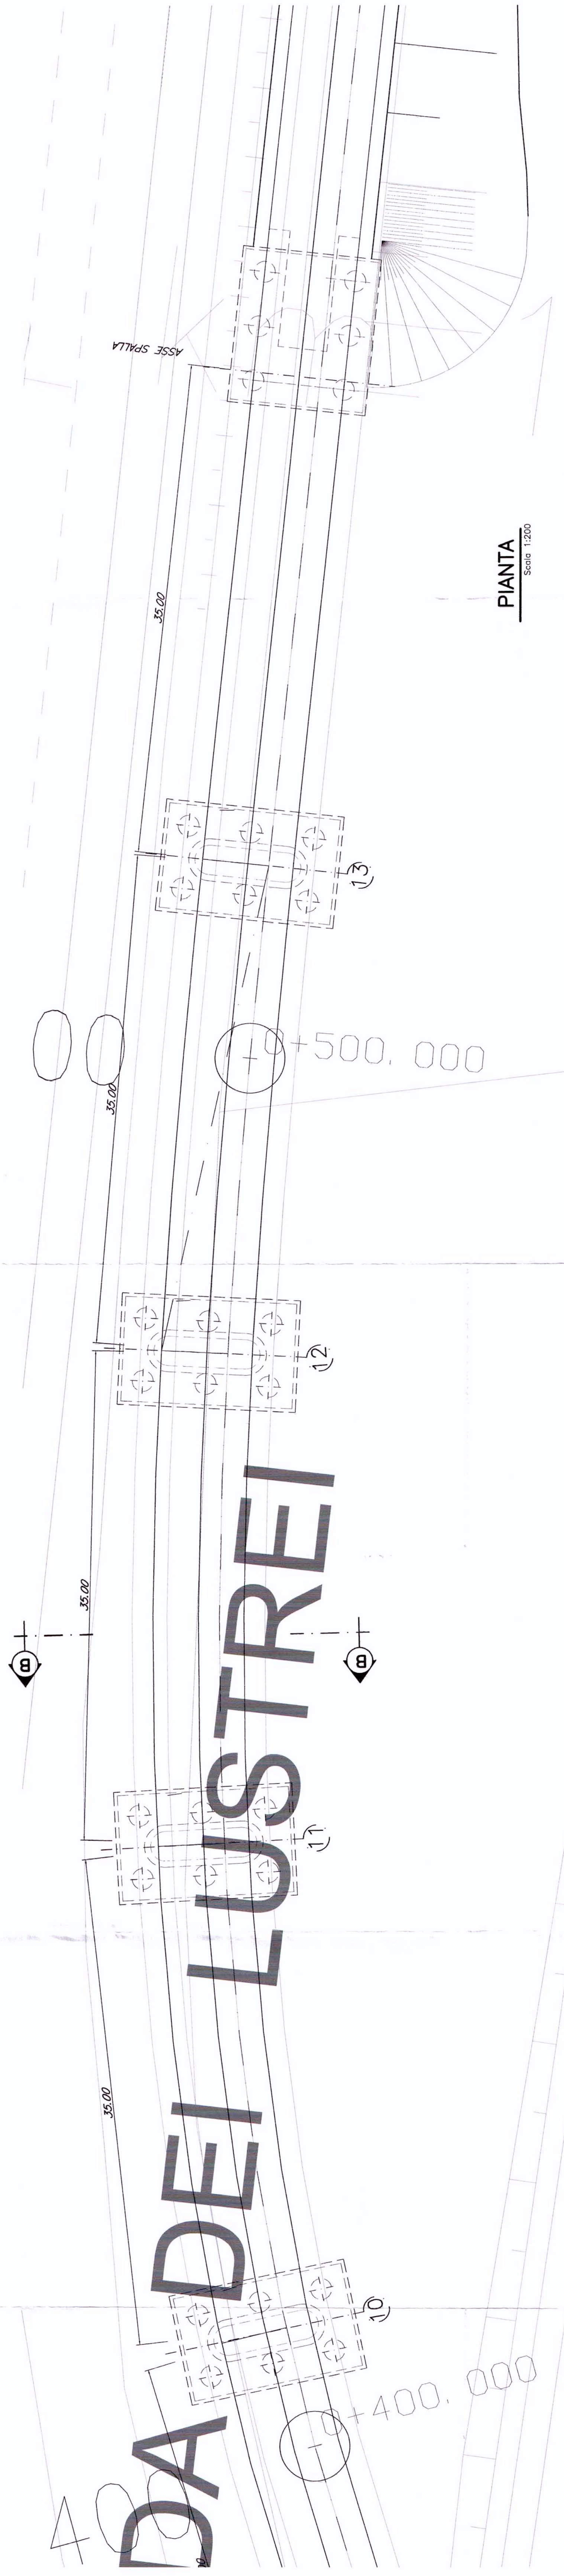


PIANTA
Scala 1:200

SEZIONE LONGITUDINALE
Scala 1:200

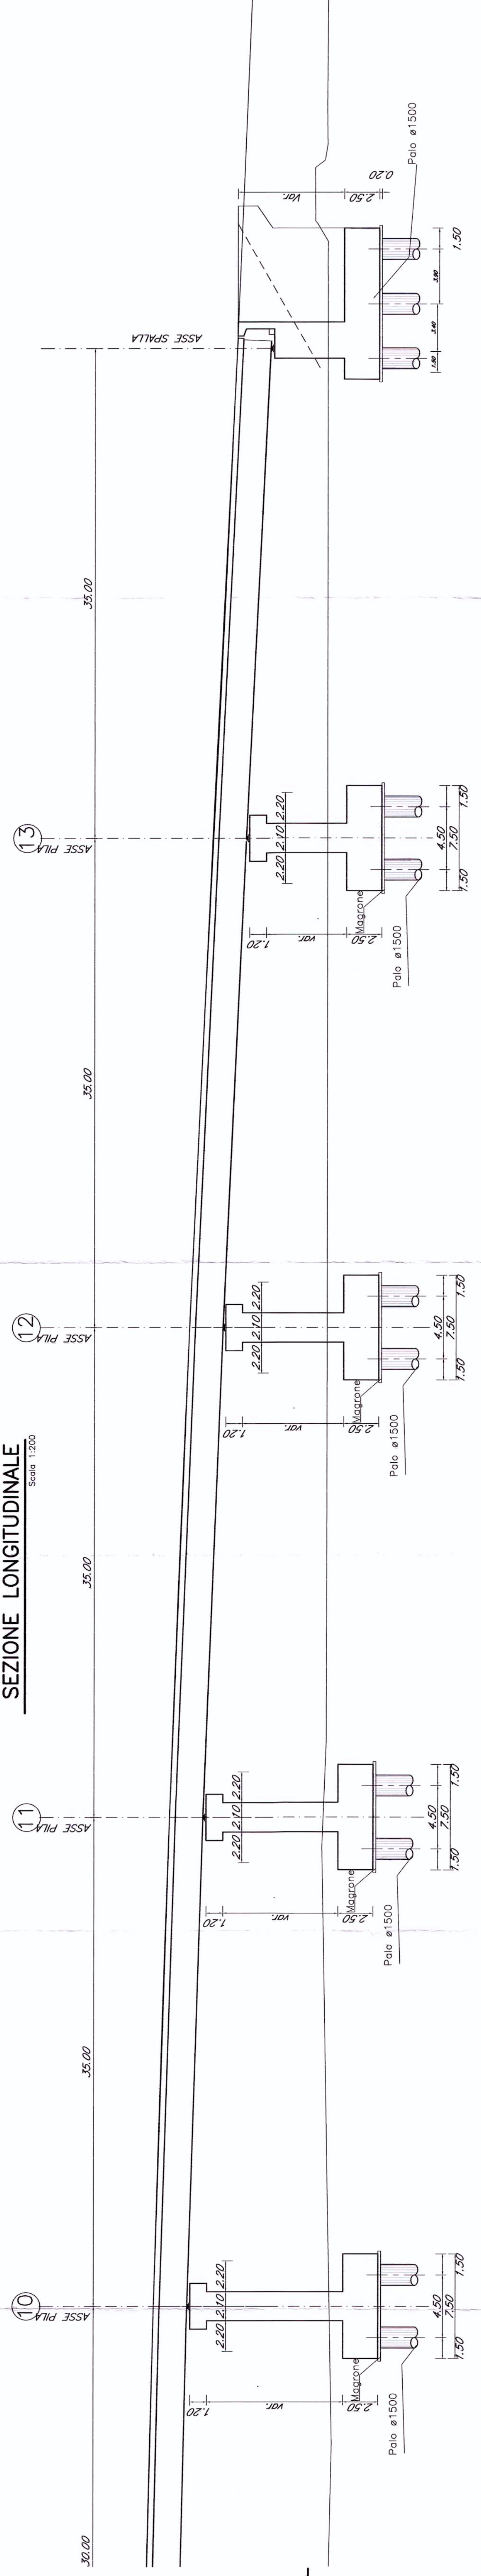

SEZIONE B-B
Scala 1:100

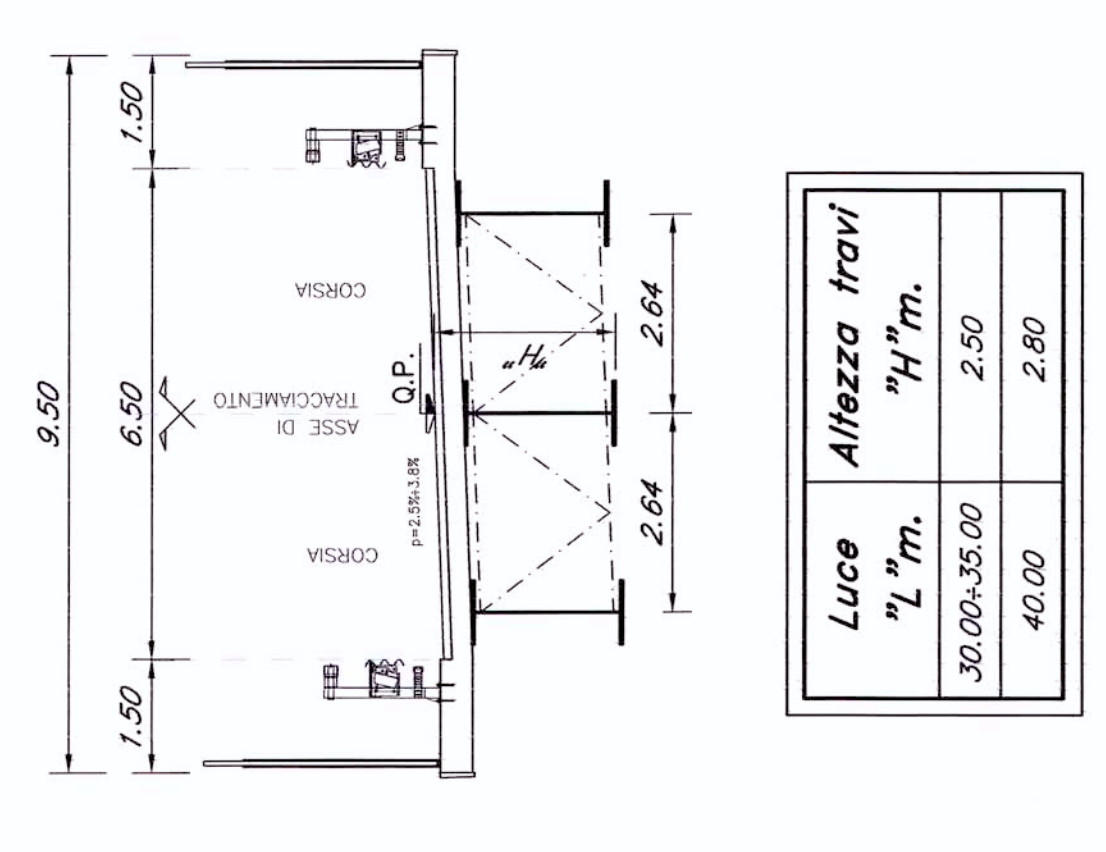

Luce	Altezza travo	"L" m.	"H" m.
30.00-35.00	2.50	2.50	2.80
40.00	2.80	2.80	2.80



PLANIMETRIA SINCOLO
Scala 1:500

COMMITTENTE



PROGETTAZIONE



U.O.: STRUTTURE

PROGETTO PRELIMINARE

NUOVA LINEA AV/AC VENEZIA - TRIESTE
TRATTA PORTOGRUARO - RONCHI DEI LEGIONARI

Opere d'arte
SINCOLO DI RONCHIS - PIANTA - PROSPETTO E SEZIONI TAV.0/5
Scala

VARIE

COMMESSA	LOTTO	FASE	ENTE	TIPO DOC.	OPERADISCIPLINA	PROGR.	REV.
L346	00	R	09	PZ	IV0800	003	A

Rev.	Descrizione	Redatto	Data	Verificato	Data	Approvato	Data
A	Emissione Esecuzione	A. Vignati	29/10/2010	A. Vignati	03/11/2010	D. Lorenzini	03/11/2010