



SEZ. TIP. SCATOLARE A VIA SUPERIORE  
— Scala 1:100 —

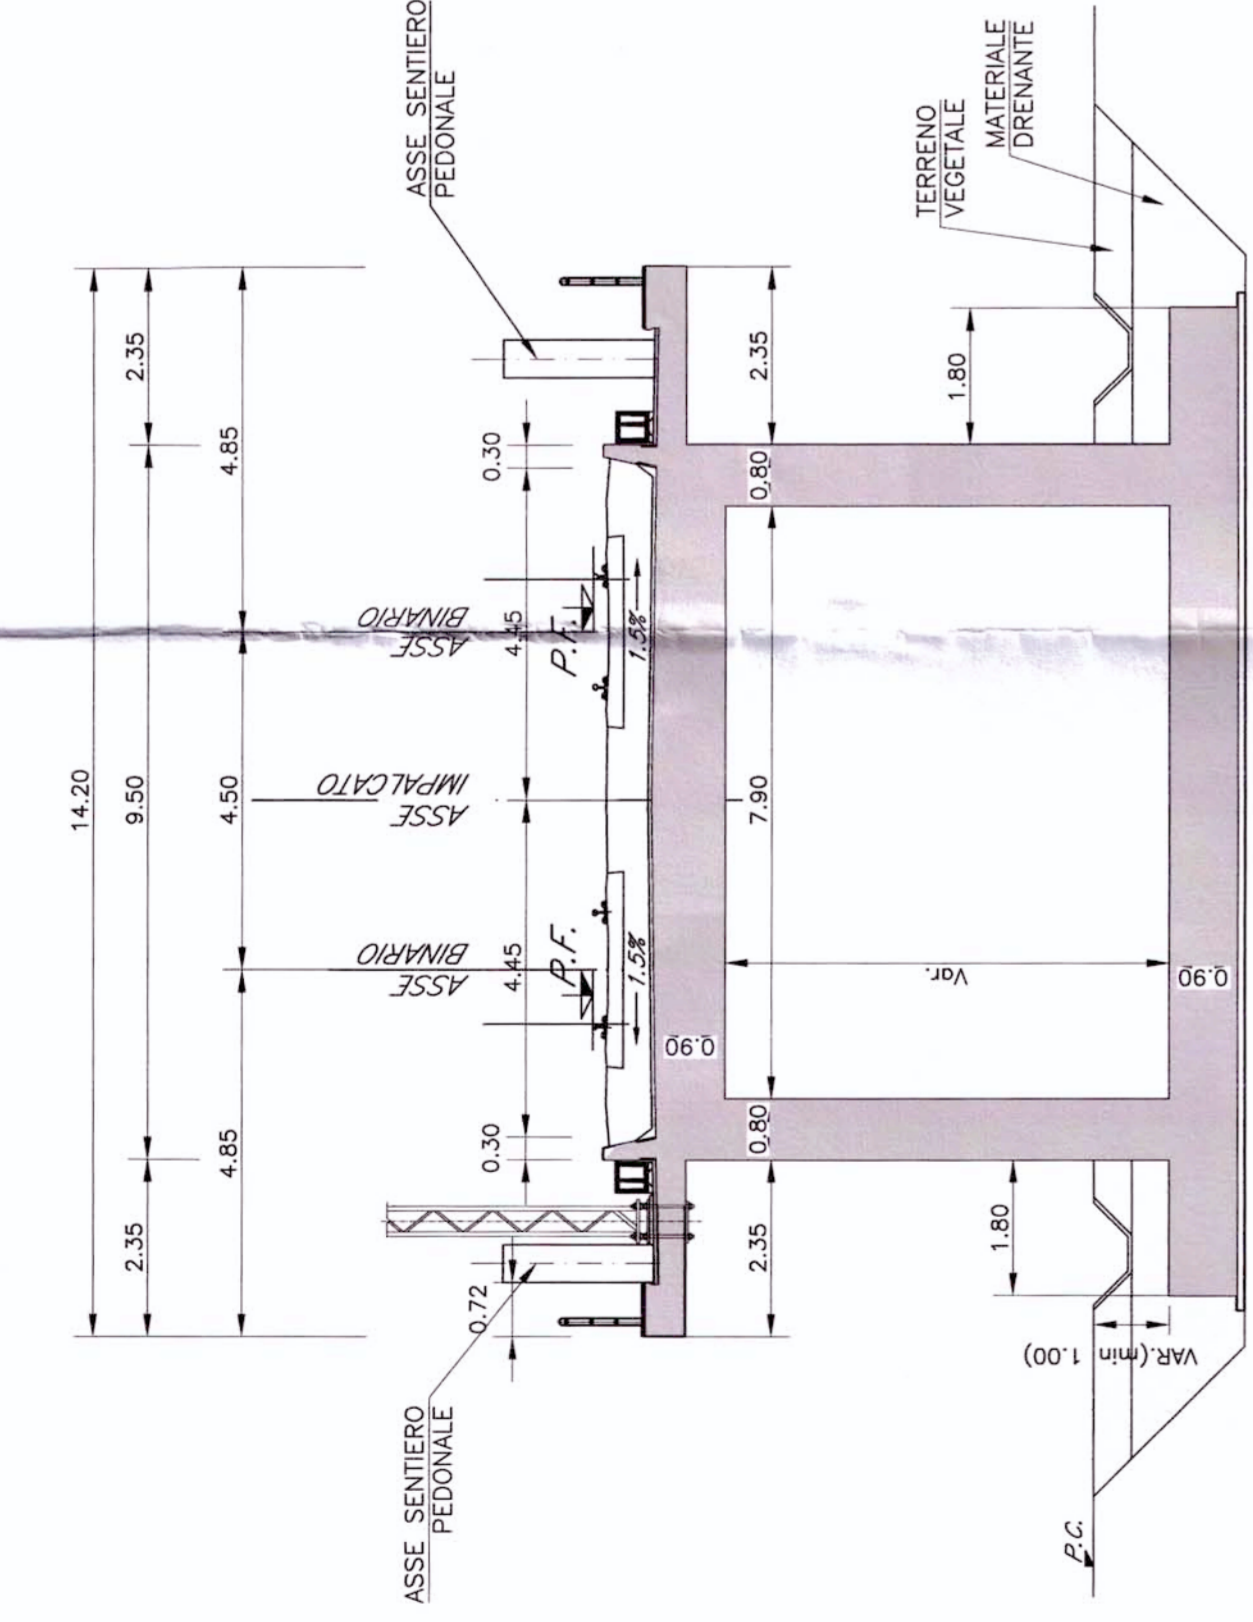

PIANTA CHIAVE




PIANTA FONDAZIONI — Scala 1:500 —

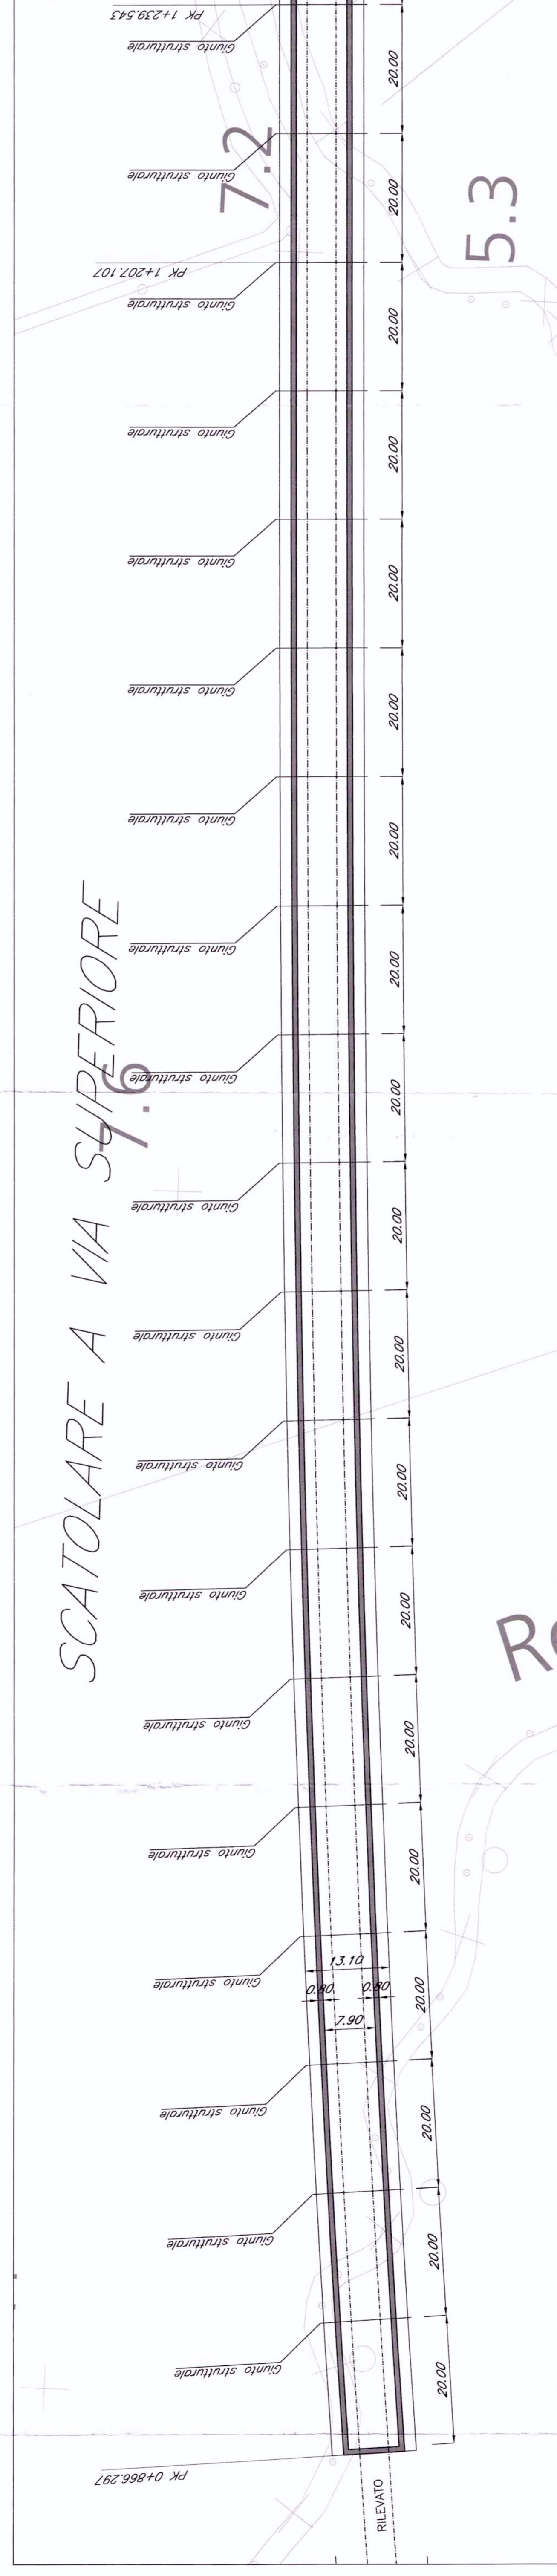

SCATOLARE A VIA SUPERIORE




PIANTA IMPALCATO — Scala 1:500 —

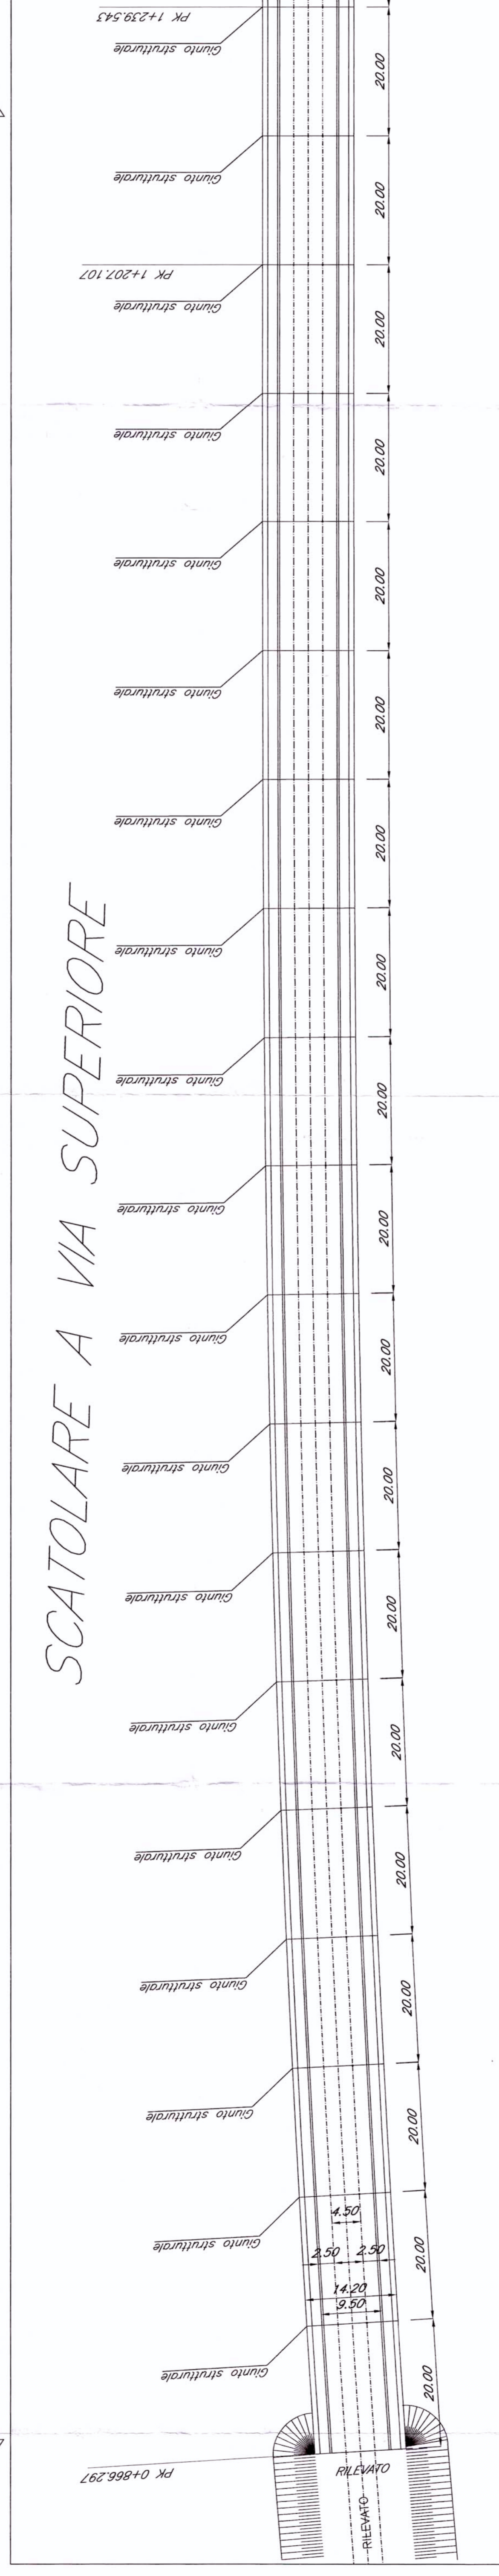

SCATOLARE A VIA SUPERIORE



PROSPETTO/SEZIONE LONGITUDINALE BINARIO PARI — Scala 1:500 —

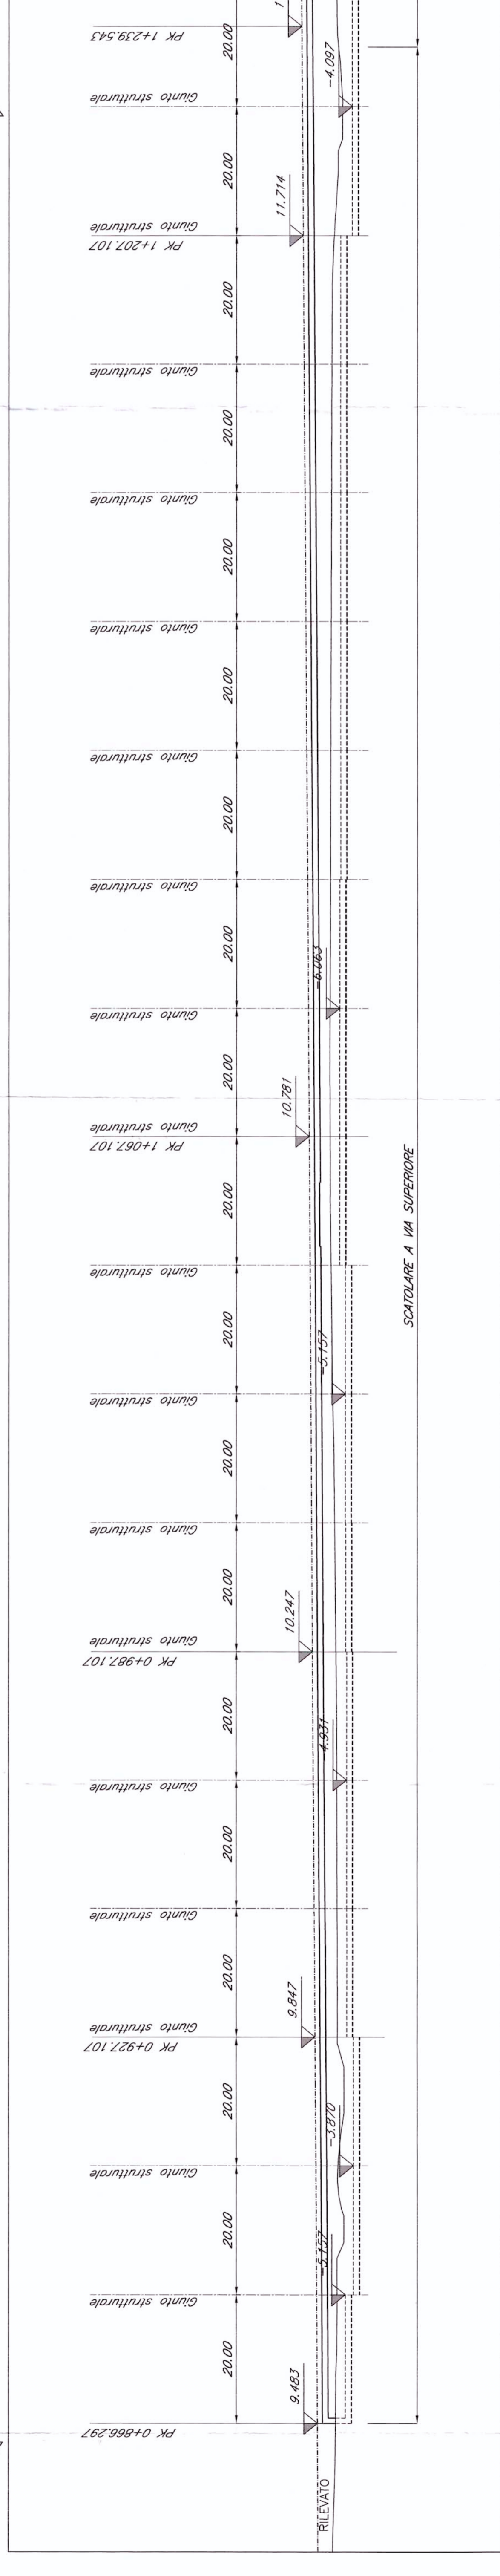

N.B.:  
LE OPERE SONO PREDISPOSTE PER L'INSERIMENTO DELLE BARRIERE  
ACUSTICHE (CANTONIERI) E PER IL CONTROLLO AMBIENTALE PER LA  
RILAZIONE DELLO STUDIO DI IMPATTO AMBIENTALE PER LA POSIZIONE E  
PER L'ALTEZZA DELLE BARRIERE.

NOTE:  
1. La progettazione è riferita al B.P. della LINEA AVIAC VENEZIA - TRIESTE  
TRATTA PORTOGRUARO - RONCHI

COMMITTENTE:



PROGETTAZIONE:



U.O.: STRUTTURE

PROGETTO PRELIMINARE

NUOVA LINEA AVIAC VENEZIA - TRIESTE  
TRATTA PORTOGRUARO - RONCHI DEI LEGIONARI  
PONTI E VIADOTTI FERROVIARI  
Scatolare a via superiore dal km 0+866,297 al km 1+807,286

Scala: Variabile

COMMESSA LOTTO FASE ENTE TIPO DOC OPERAZIONE PROG. REV.

L346 00 R 09 PZ VI0100 001 A

Rev.	Descrizione	Redatto	Verificato	Data	Approvato	Data	Autore	Data
A	Emessa in sede	A. Fogli	A. Fogli	26/10/2010	A. Fogli	10/11/2010		10/11/2010

File: L34600R09PZ0100001A.dwg

In: Etablo

Questo progetto è cofinanziato dalla Comunità Europea

