


VENEZIA


PIANTA FONDAZIONI - Scala 1:500 -

TRIESTE

PIANTA CHIAVE

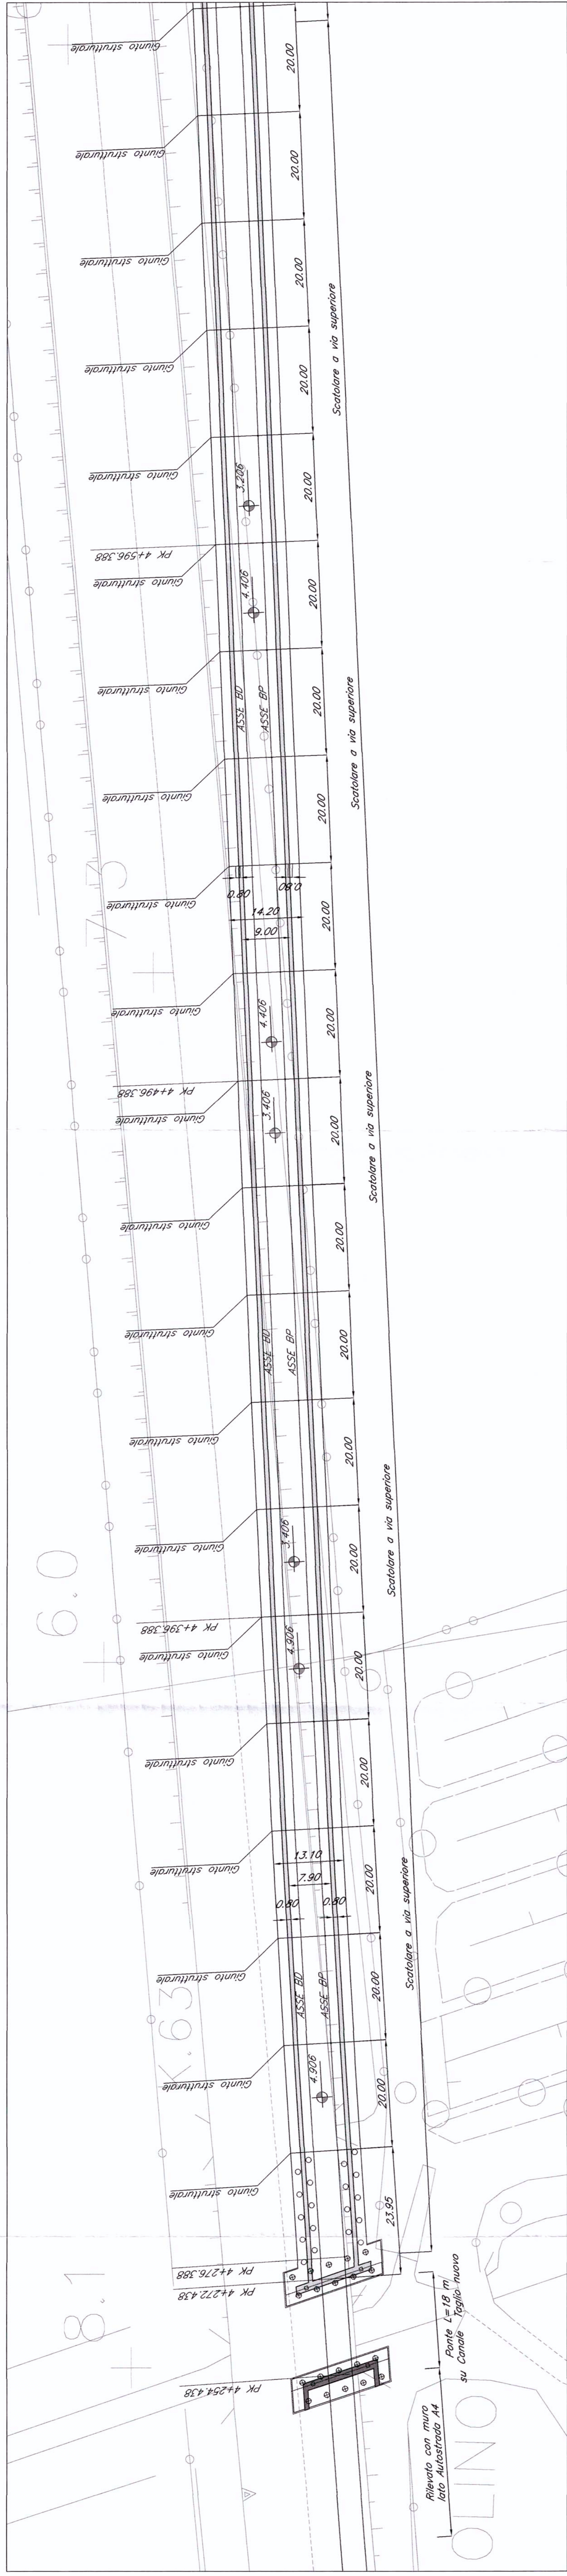


PIANTA IMPALCATO - Scala 1:500 -

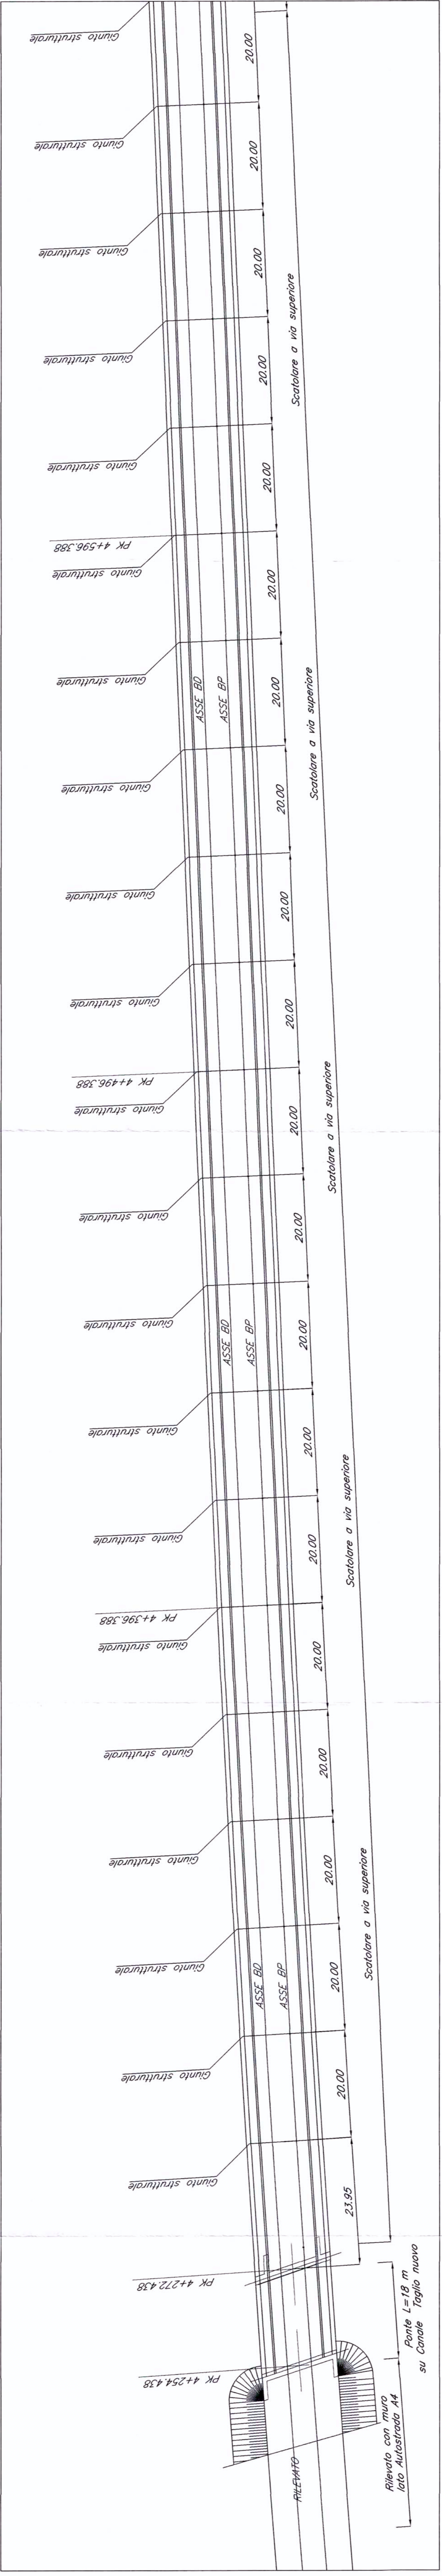

VENEZIA


PROSPETTO/SEZIONE LONGITUDINALE BINARIO PARI - Scala 1:500 -

TRIESTE

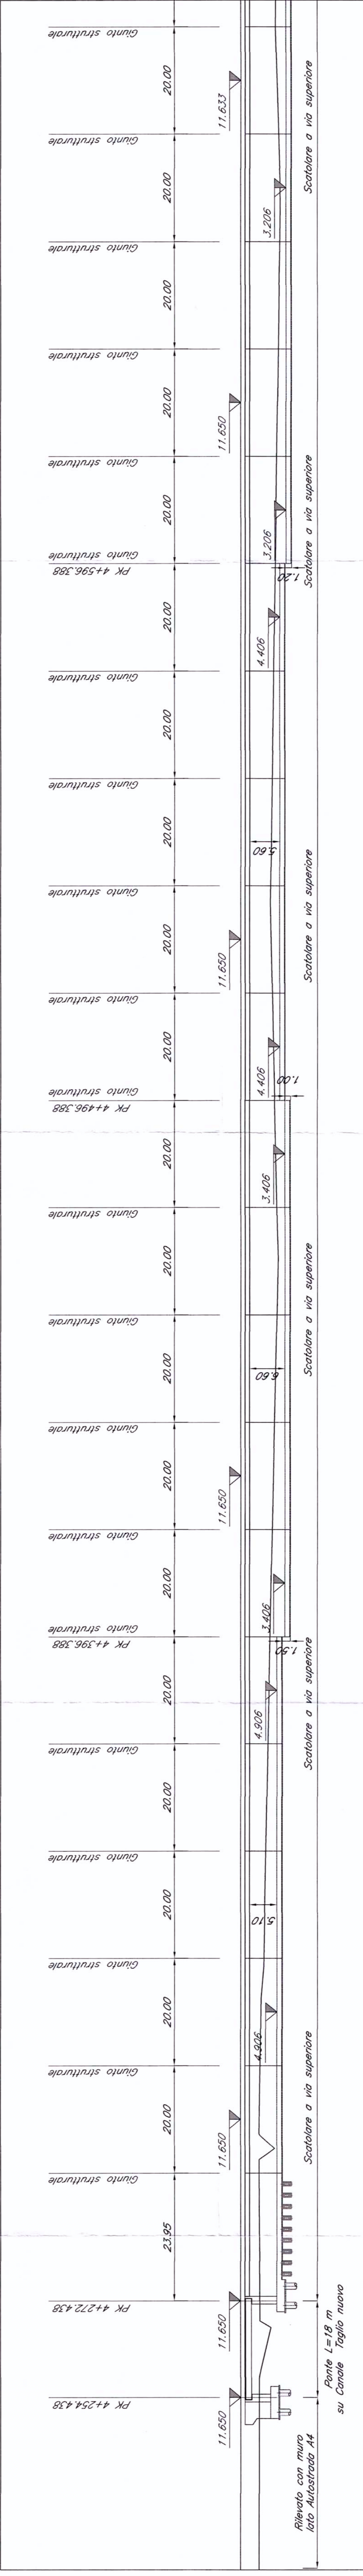


SEZIONE TIPO SCATOLARE A VIA SUPERIORE SU PALI - Scala 1:100 -

VENEZIA

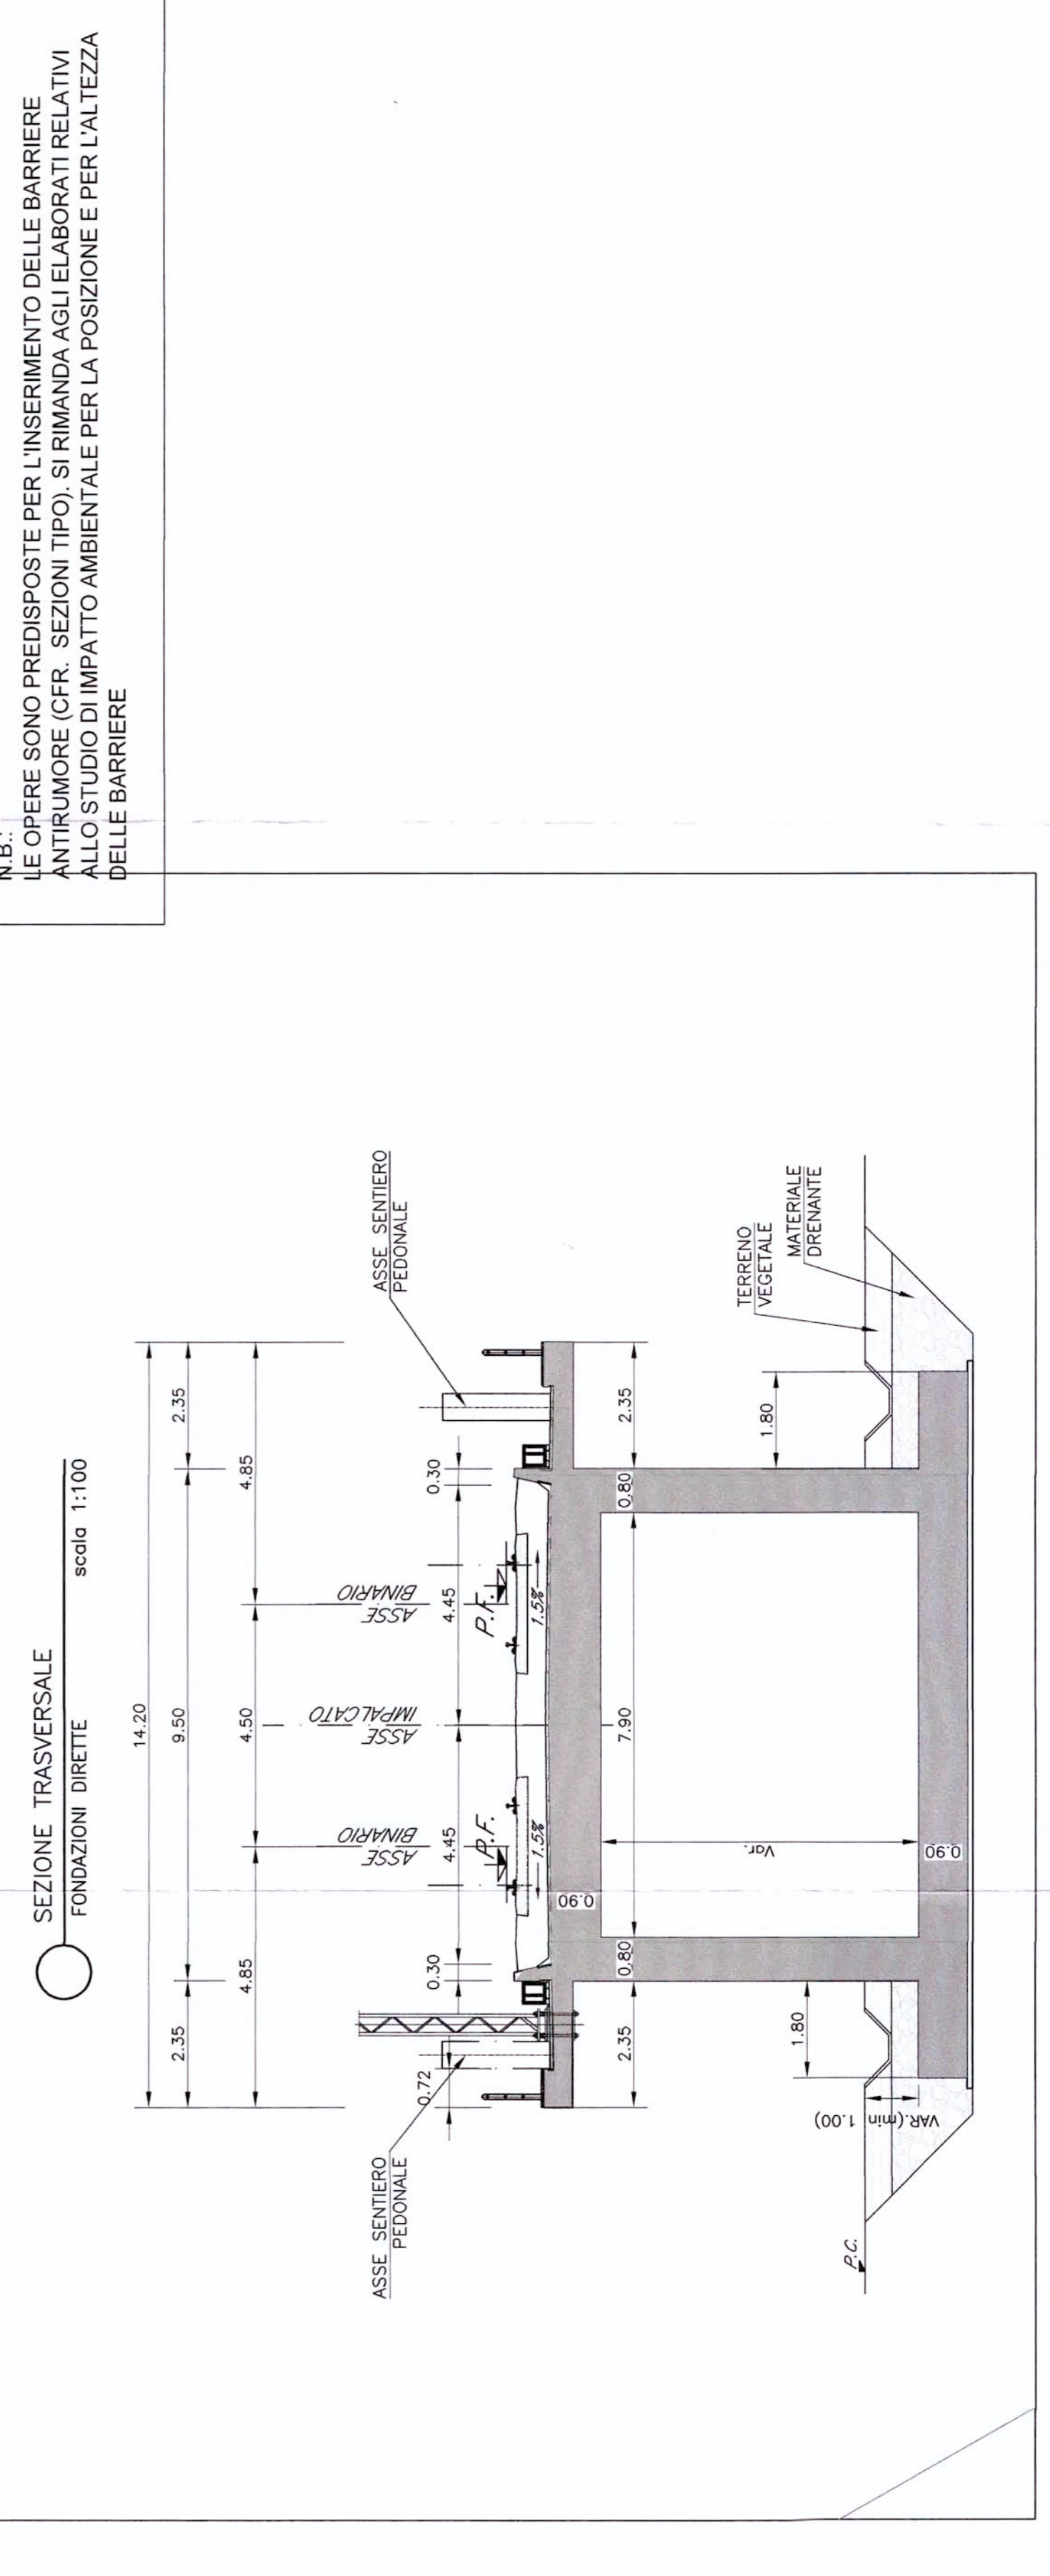

SEZIONE TIPO TRASVERSALE PONTE DI LUCE 18 m - Scala 1:100 -

TRIESTE

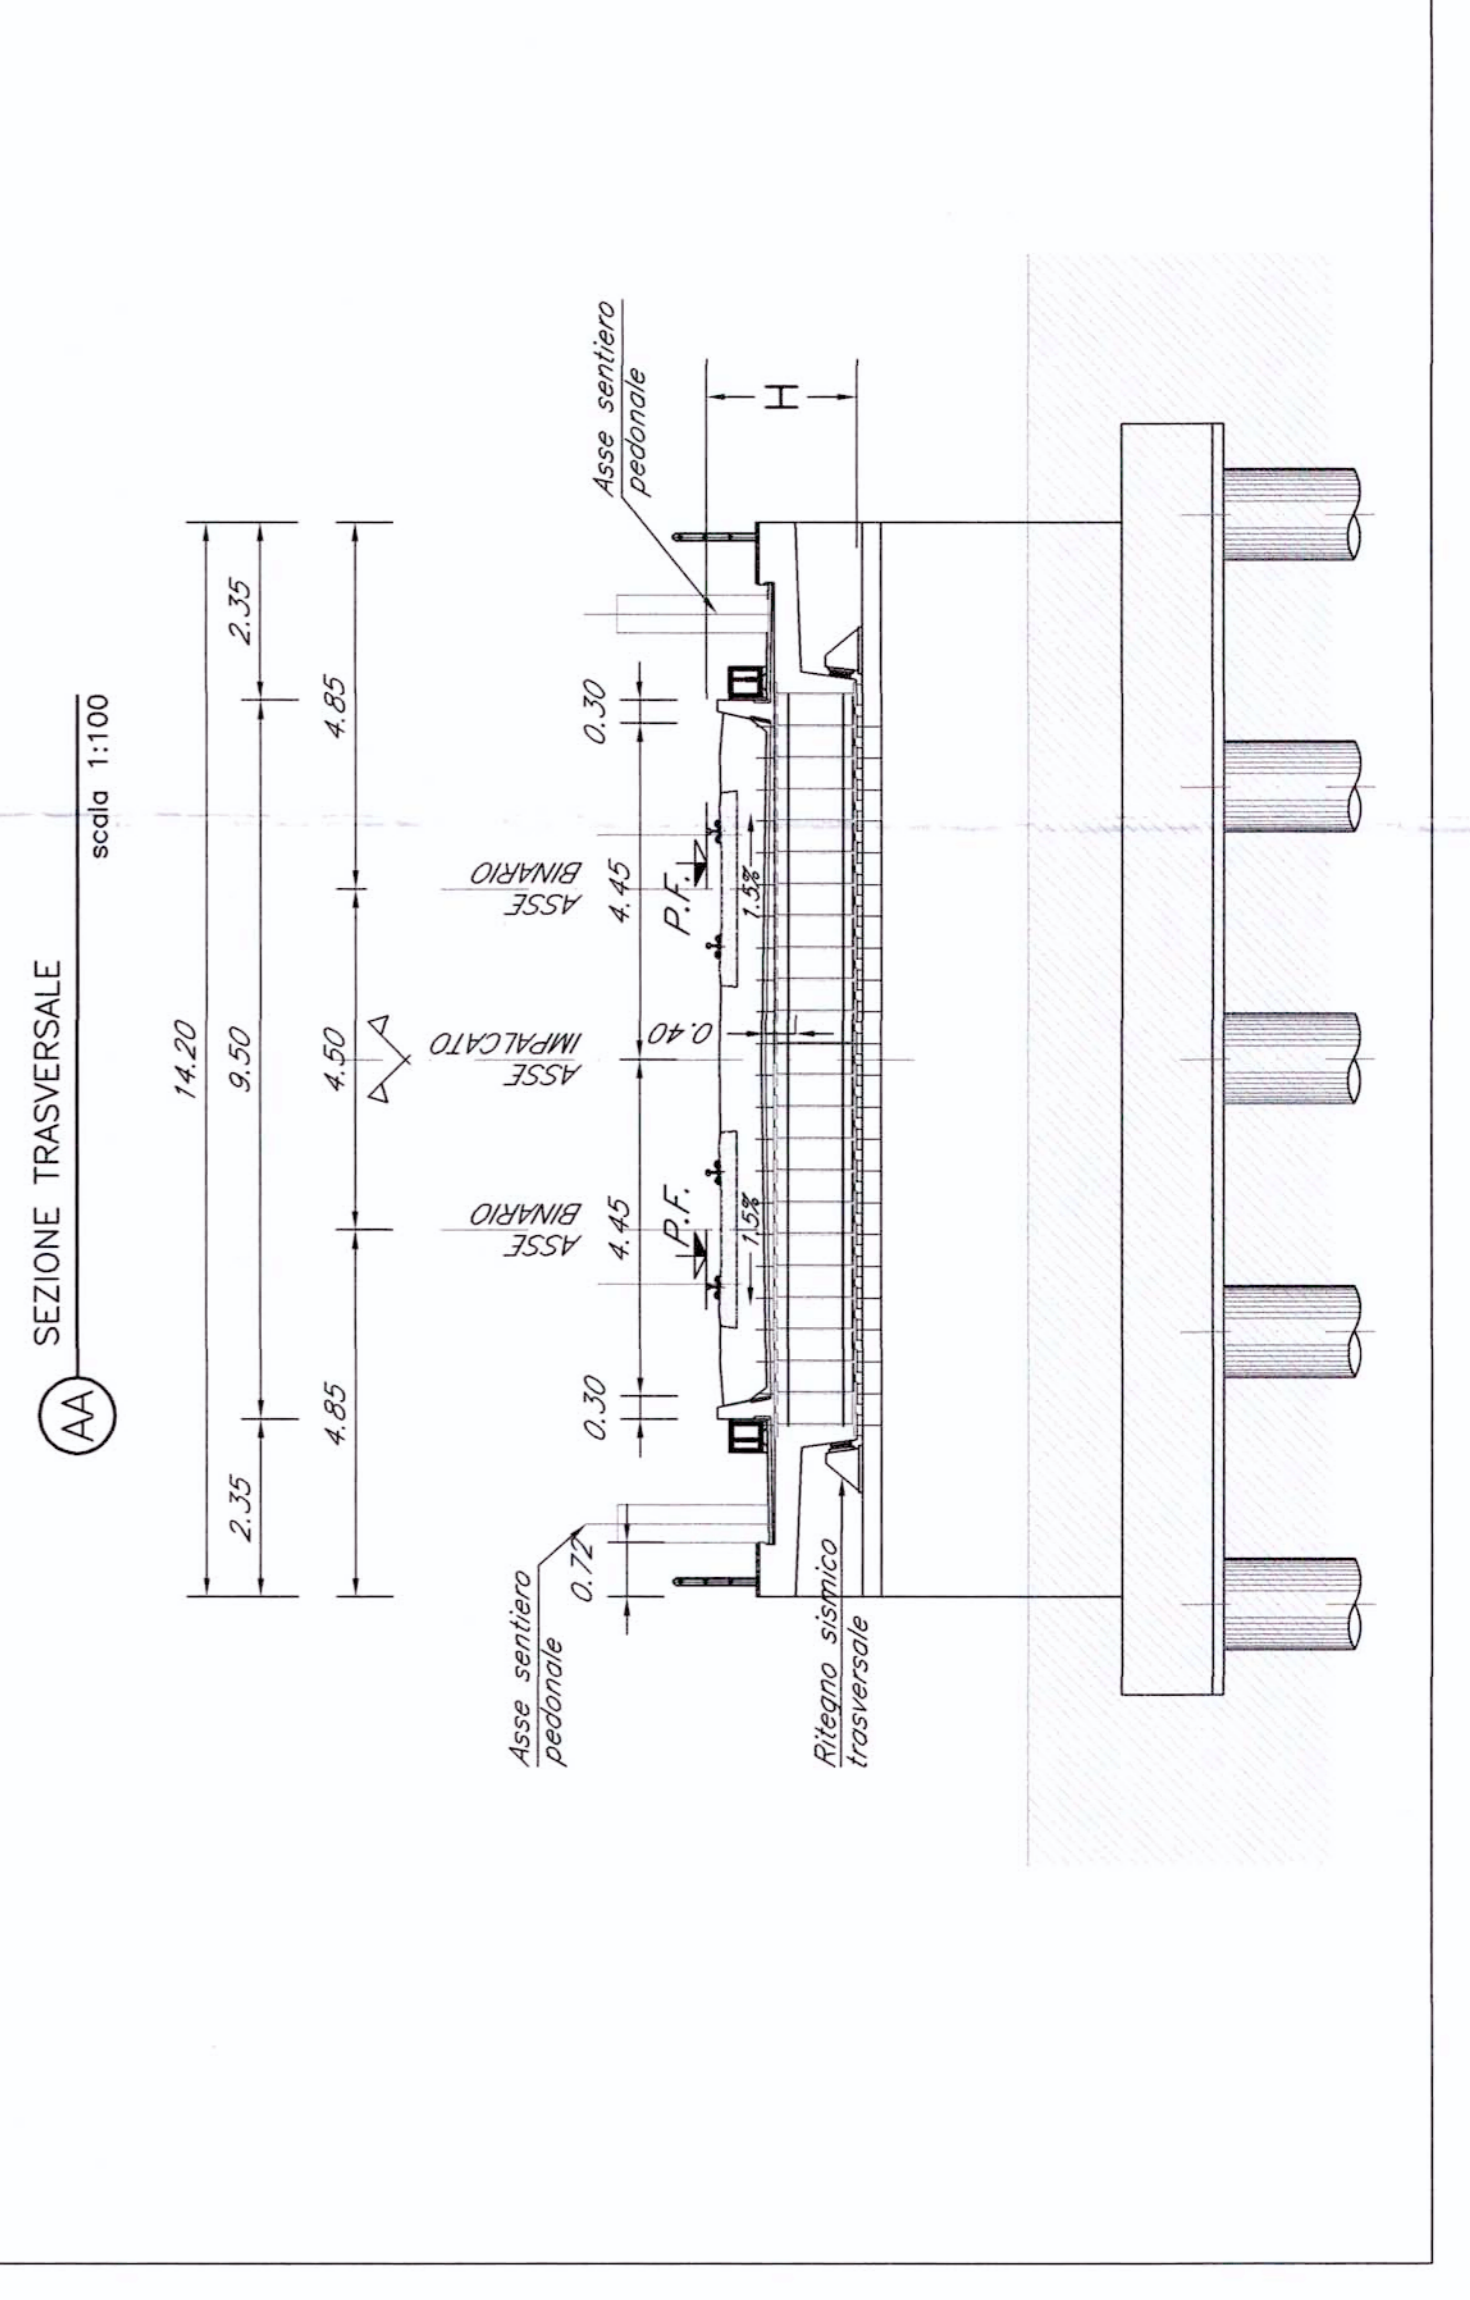

N.B.:
LE OPERE SONO PREDISPOSTE PER L'INSERIMENTO DELLE BARRIERE ANTIRUMORE (CFR. SEZIONI TIPO). SI RIMANDA AGLI ELABORATI RELATIVI ALLO STUDIO DI IMPATTO AMBIENTALE PER LA POSIZIONE E PER L'ALTEZZA DELLE BARRIERE.

N.B.:
LE OPERE SONO PREDISPOSTE PER L'INSERIMENTO DELLE BARRIERE ANTIRUMORE (CFR. SEZIONI TIPO). SI RIMANDA AGLI ELABORATI RELATIVI ALLO STUDIO DI IMPATTO AMBIENTALE PER L'INSERIMENTO DELLE BARRIERE ANTIRUMORE (CFR. SEZIONI TIPO). SI RIMANDA AGLI ELABORATI RELATIVI ALLO STUDIO DI IMPATTO AMBIENTALE PER LA POSIZIONE E PER L'ALTEZZA DELLE BARRIERE.

NOTE:
1. Le progressive sono indicate con riferimento al B.P. della NL AV/AC VENEZIA - TRIESTE TRATTA PORTOGUARO - RONCHI DEI LEGONARI

COMMITTENTE:
PROGETTAZIONE:
U.O.: STRUTTURE
PROGETTO PRELIMINARE



NUOVA LINEA AV/AC VENEZIA - TRIESTE
TRATTA PORTOGUARO - RONCHI DEI LEGONARI

PONTI E VIADOTTI FERROVIARI
Scatolare a via superiore dal km 4+254.438 al km 5+489.686

Planto, prospetto e sezione trasversale-Tov.1/3

COMMESSA LOTTO FASE ENTE TIPO DOC. OPERA/DESCRIZIONE PROG. REV.

L346 00 R 09 PZ V10400 001 A

Revisi	Disegnato/Verific	Verificato/Elabor	Approvato/Elabor	Autografo/Elabor
A	A	A	A	A
Emesso/Esecuto	Autografo	Autografo	Autografo	Autografo
28/02/2010	28/02/2010	28/02/2010	28/02/2010	28/02/2010

SCALA:
Varie

ITALFERR S.p.A.
U.O. STRUTTURE
Via Venezia 100
30138 Venezia, Italia
Tel. +39 041 2091111
Fax +39 041 2091112
www.italferr.it

File: L34600R0P2V1040001A.dwg
n. Elab.: 3