


VENEZIA

PIANTA FONDAZIONI - Scala 1:500


TRIESTE

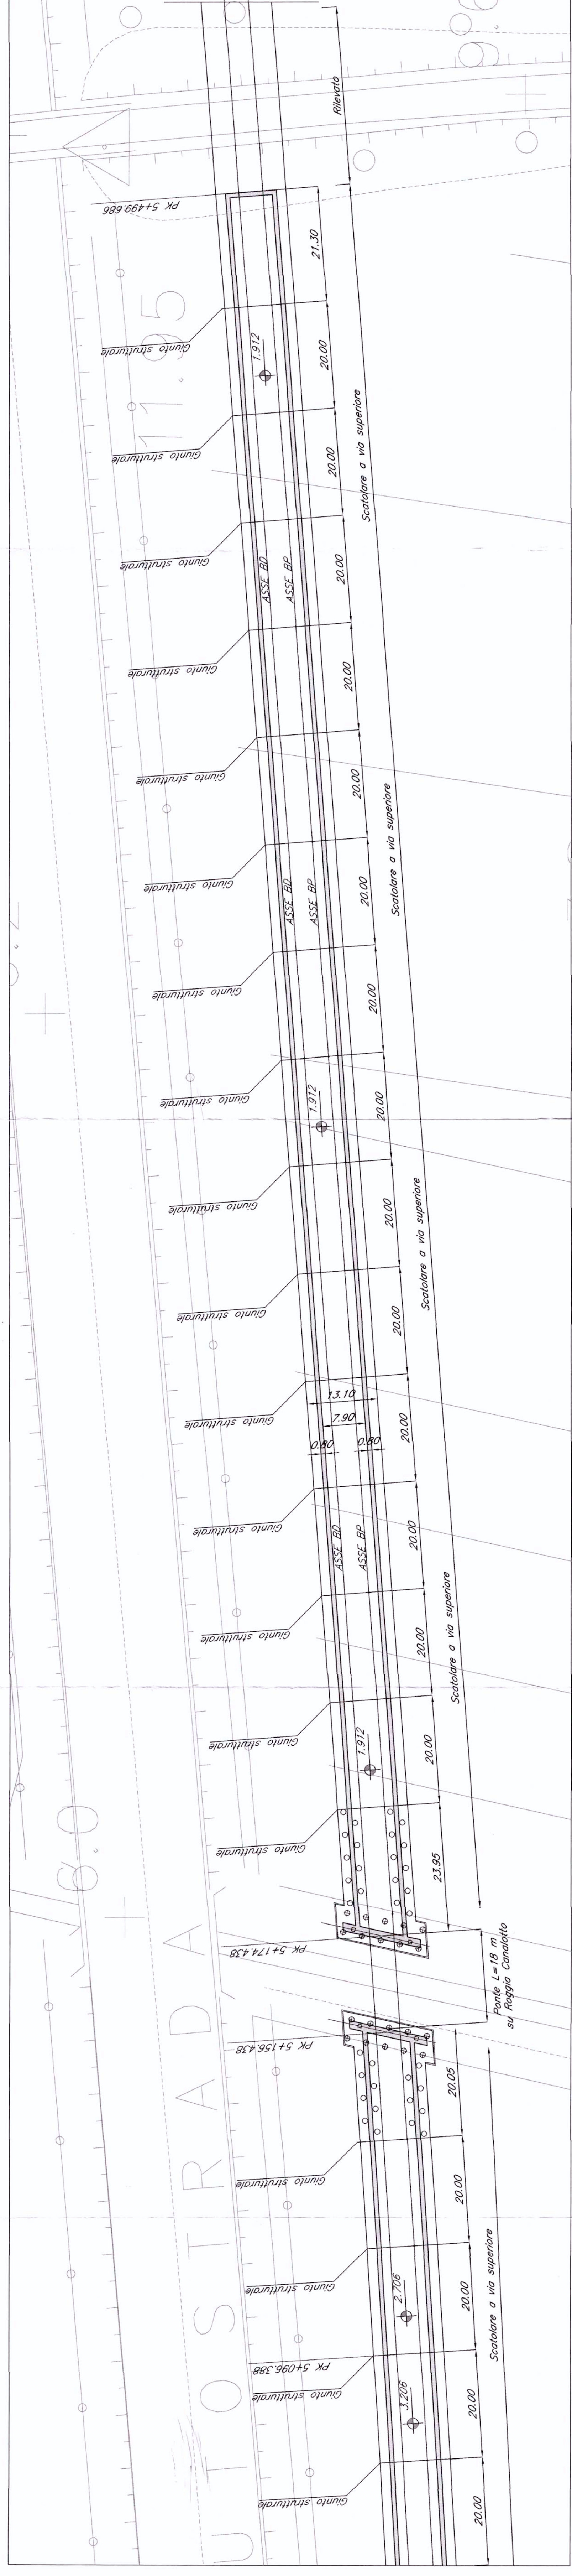

PIANTA CHIAVE




PIANTA IMPALCATO - Scala 1:500

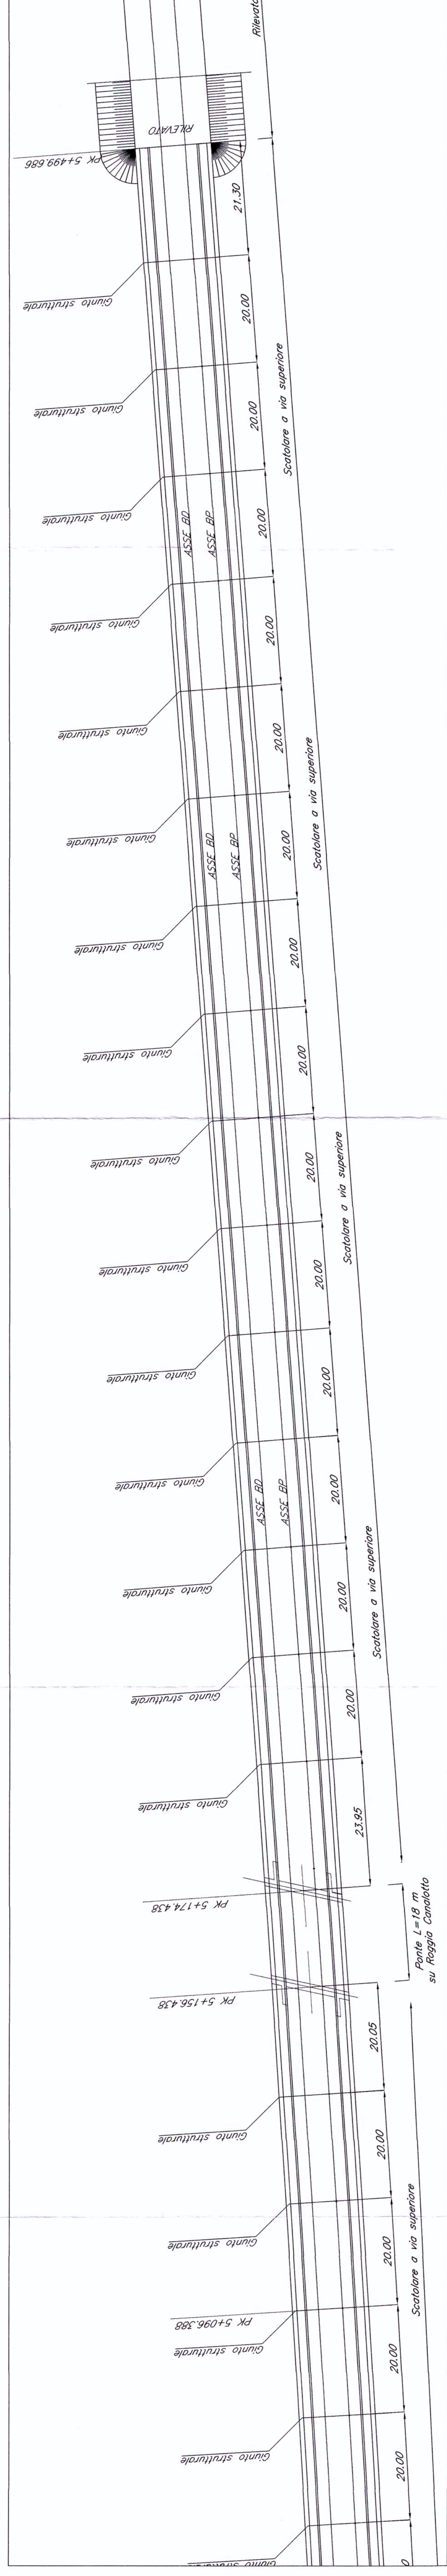


VENEZIA

PROSPETTO/SEZIONE LONGITUDINALE BINARIO PARI - Scala 1:500


TRIESTE

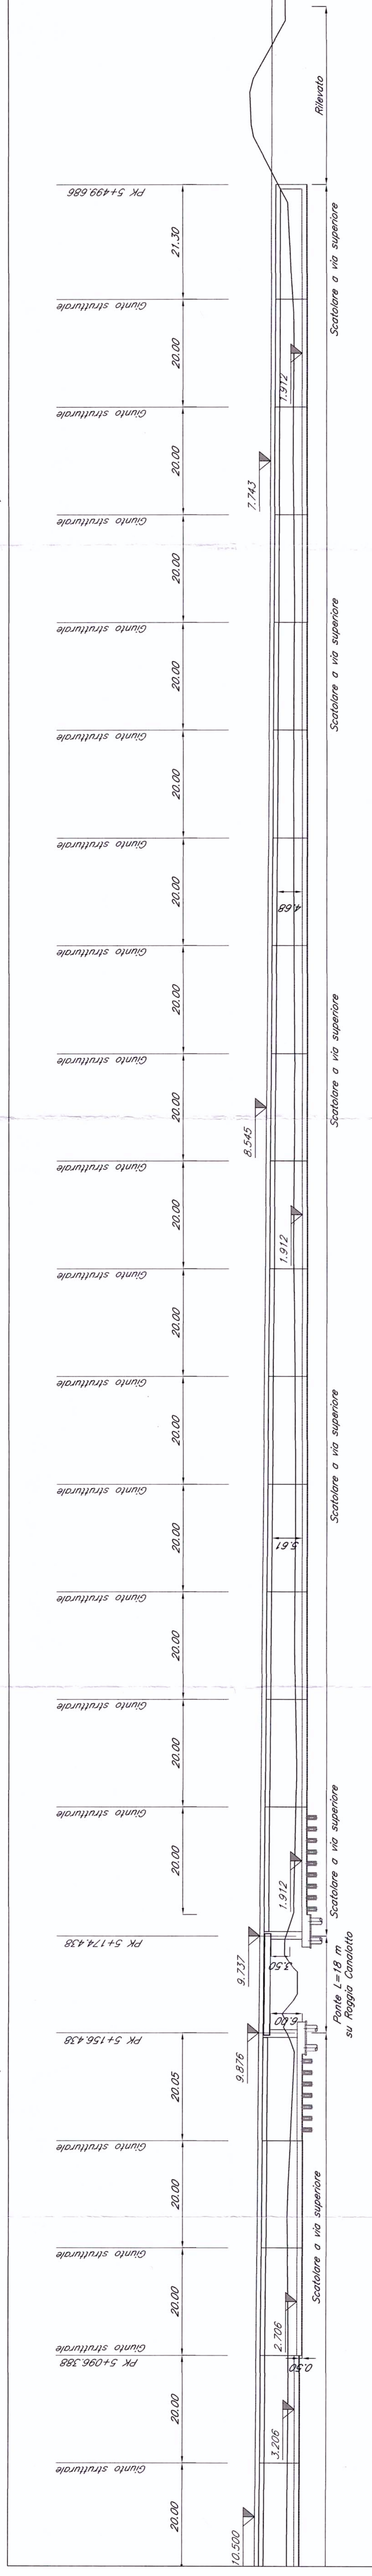

SEZIONE TIPO SCATOLARE A VIA SUPERIORE SU PALI - Scala 1:100

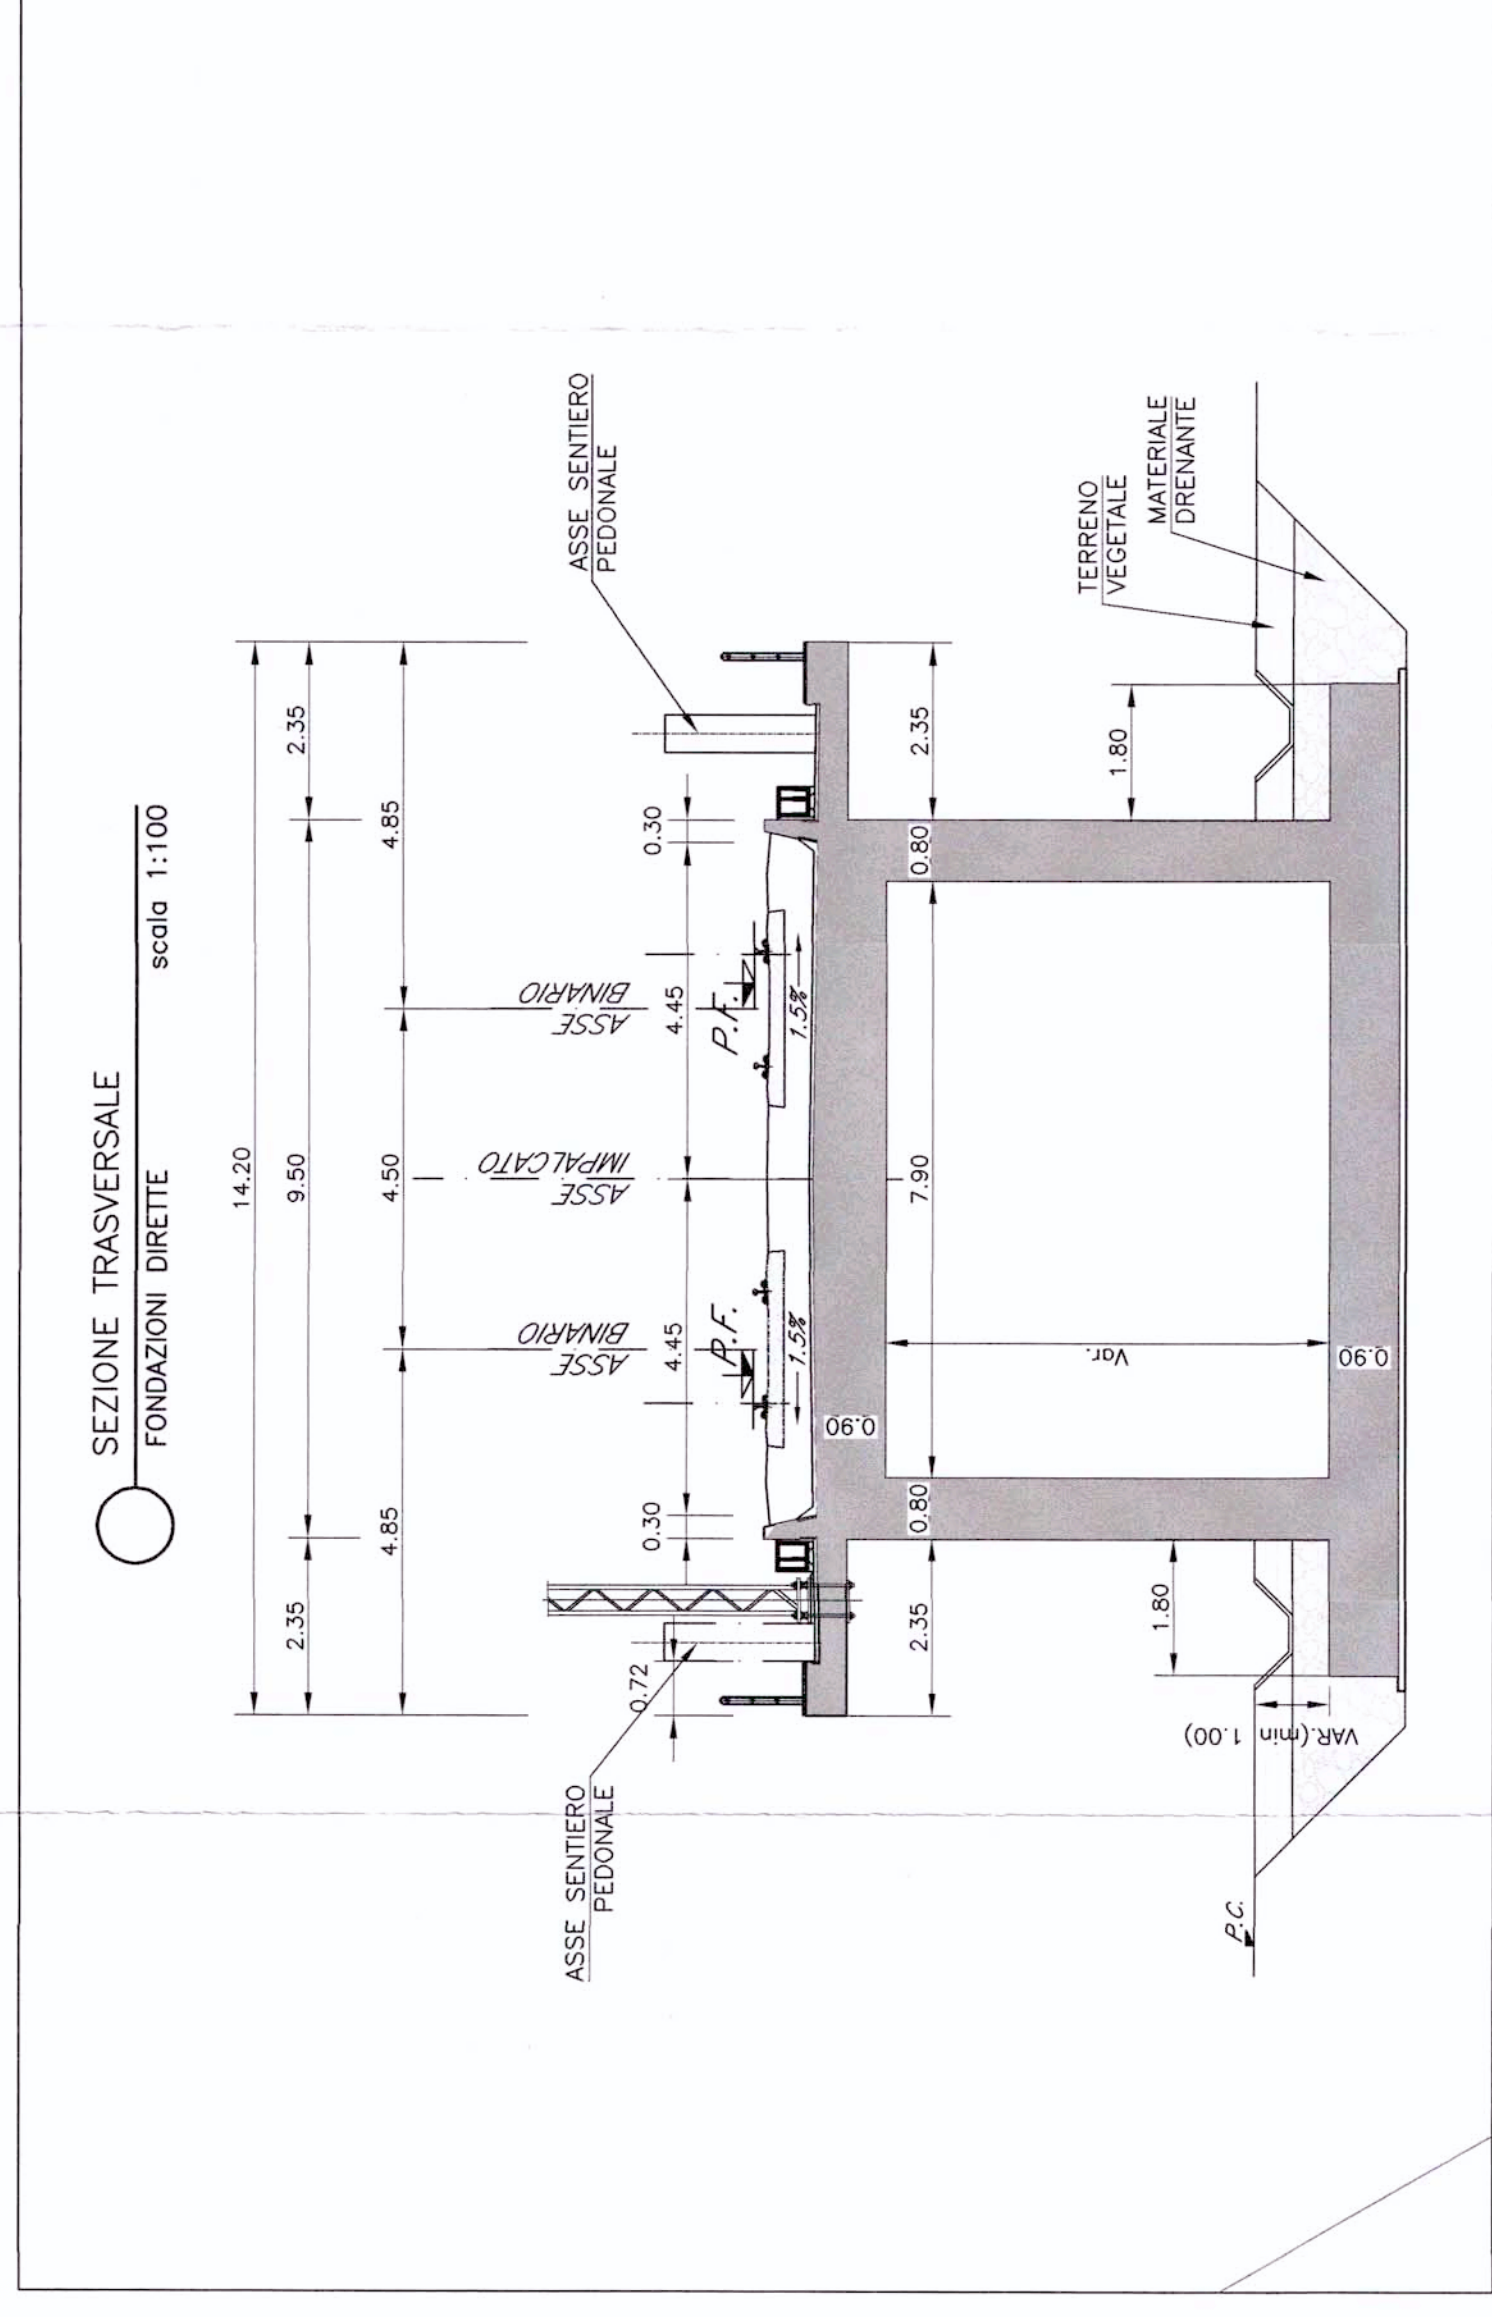

SEZIONE TIPO TRASVERSALE PONTE DI LUCE 18 m - Scala 1:100

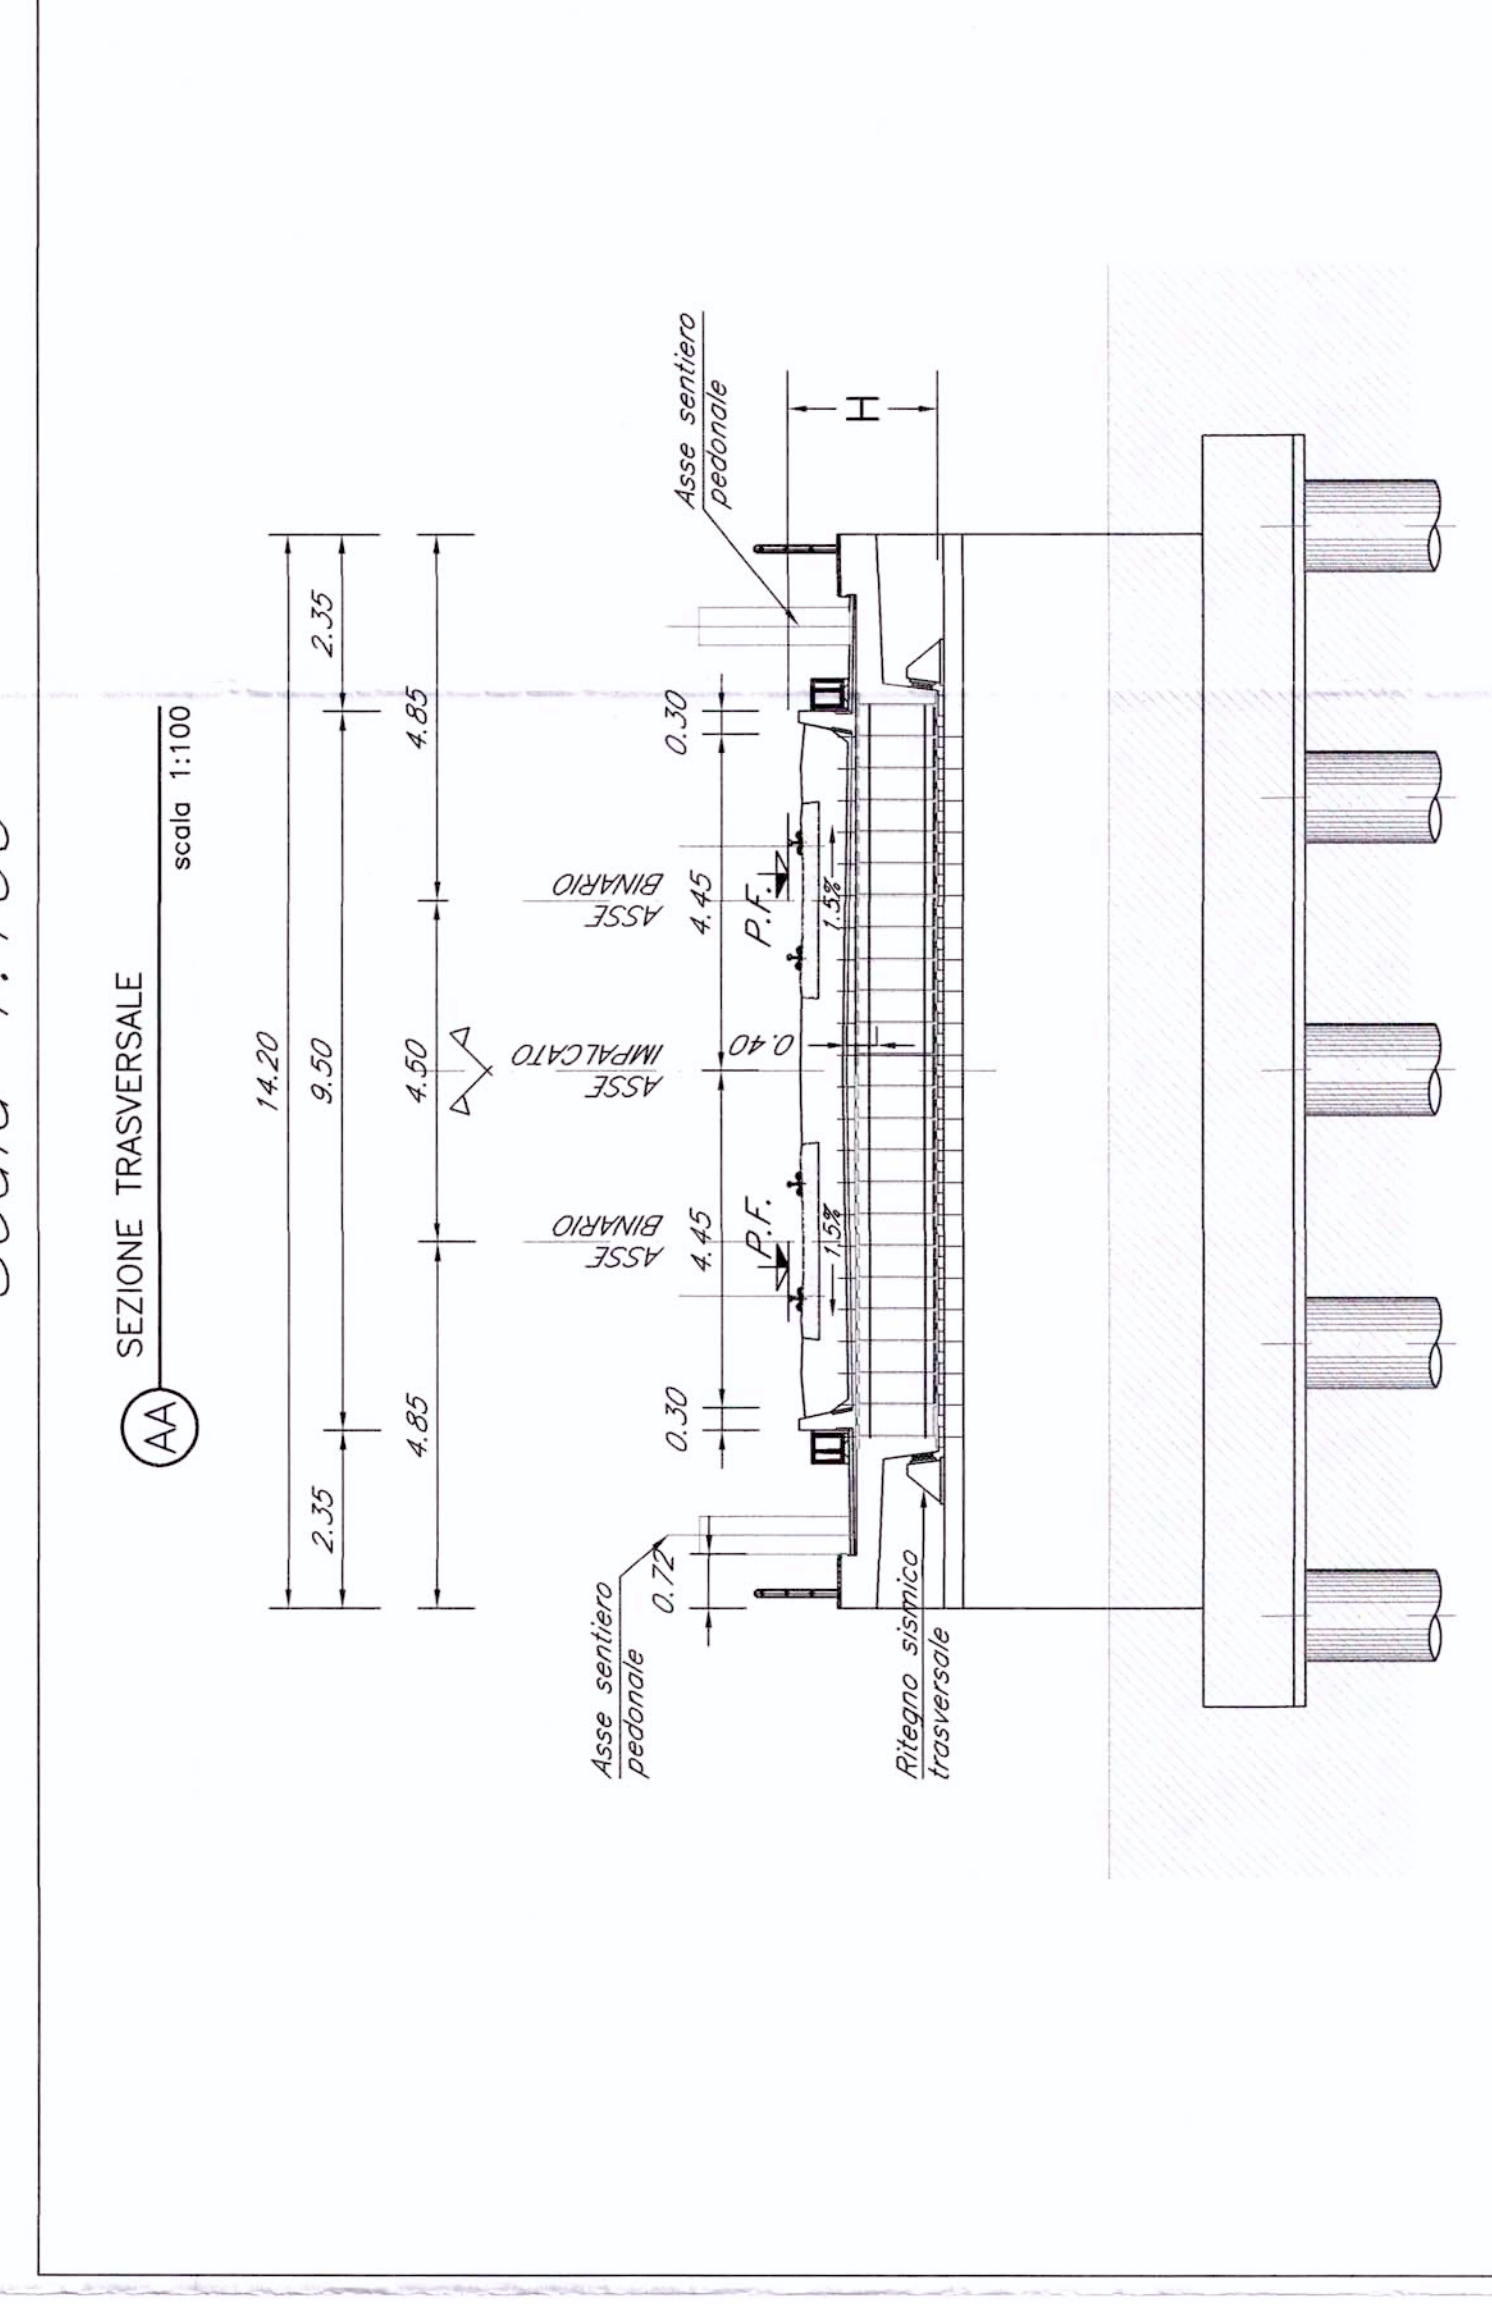

N.B.:
LE OPERE SONO PREDISPOSTE PER L'INSERIMENTO DELLE BARRIERE ANTIRUMORE (CFR. SEZIONI TIPO). SI RIMANDA AGLI ELABORATI RELATIVI ALLO STUDIO DI IMPATTO AMBIENTALE PER LA POSIZIONE E PER L'ALTEZZA DELLE BARRIERE.

N.B.:
LE OPERE SONO PREDISPOSTE PER L'INSERIMENTO DELLE BARRIERE ANTIRUMORE (CFR. SEZIONI TIPO). SI RIMANDA AGLI ELABORATI RELATIVI ALLO STUDIO DI IMPATTO AMBIENTALE PER LA POSIZIONE E PER L'ALTEZZA DELLE BARRIERE.

NOTE:
1. Le progettazioni sono individuate con riferimento al B.P. della N. 40/AC VENEZIA - TRIESTE TRATTA PORTOGUARO - RONCHI DEI LEGONARI

COMITENTE: **RFI** **GRUPPO FERROVIARIO ITALIANO S.p.A.** **GRUPPO FERROVIE DELLO STATO ITALIANO**

PROGETTAZIONE: **ITALFERRA** **GRUPPO FERROVIE DELLO STATO**

U.O.: **STRUTTURE**

PROGETTO PRELIMINARE

NUOVA LINEA AV/AC VENEZIA - TRIESTE
TRATTA PORTOGUARO - RONCHI DEI LEGONARI

PONTE E VIADOTTI FERROVIARI
Scatolare a via superiore dai km 4+254,438 al km 5+499,686

Pianta, prospetto e sezione trasversale-Tov.3/3

COMMESSA LOTTO FASE ENTE TIPO DOC. OPERADISCIPLINA PROG. REV.

L.346 00 R 09 PZ VI0400 003 A

Revis: Descrizione: c: Verificato: Data: Approvato: Data: Autografo: Firma: Data: 29/10/2015 A. Fusi 02/11/2015 G. Fusi 03/11/2015

Emmissione-Elet: 0/8

SCALA: Varie

FILE: L3460R09PZ\VI040003A.dwg

PROGETTO PRELIMINARE