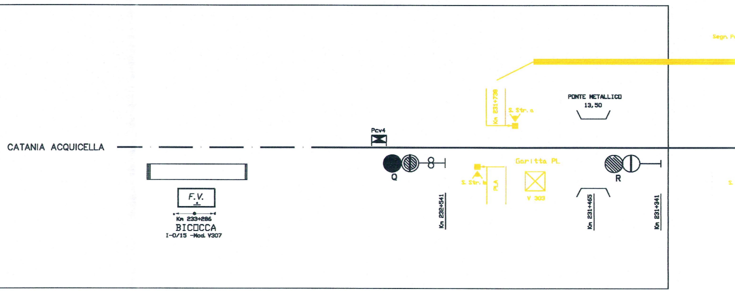
CATANIA ACQUICELLA
F.V.
Km 233+286
BICOCCA
I-0/15 -Mod. V307
Pcv4
Q
Km 232+541
Km 231+738
S. Str. a
S. Str. b
PLA
Garitta PL
V 303
PONTE METALLICO
13,50
Km 231+465
R
Km 231+341
Segn. P
S.

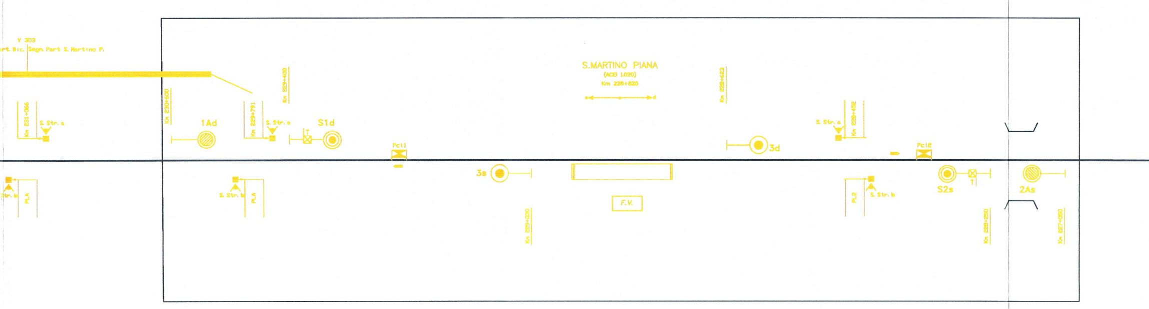
V 303
rt. Bic.
Segn. Part S. Martino P.
Km 231+066
S. Str. a
Km 230+500
1Ad
Km 229+791
S. Str. a
Km 229+400
T
S1d
Pcl1
S.MARTINO PIANA
(ACEI I.020)
Km 228+825
s
d
Km 228+623
3d
S. Str. a
Km 228+452
Pcl2
Str. b
PLA
S. Str. b
PLA
3s
Km 229+030
F.V.
PL2
S. Str. b
S2s
T
2As
Km 228+250
Km 227+060

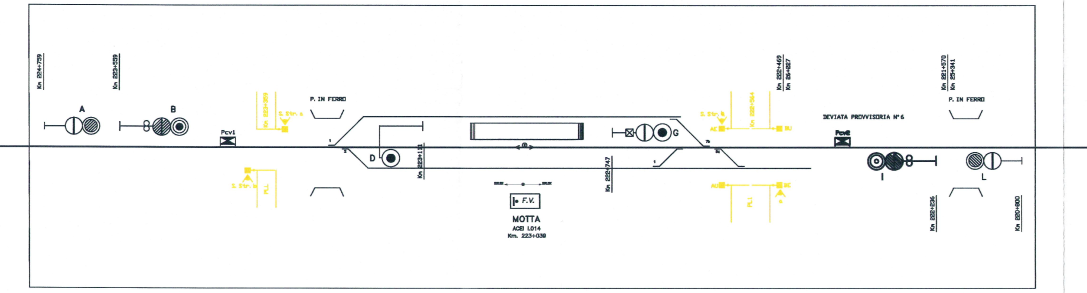
Km 224+759
Km 223+559
A
B
Pcv1
Km 223+359
S. Str. a
S. Str. b
P.L.
P. IN FERRO
1
2
D
Km 223+111
F.V.
MOTTA
ACEI I.014
Km. 223+039
Km 222+747
G
7b
8a
1
S. Str. b
Km 222+564
AE
BU
AU
BC
P.L.1
a
Km 222+469
Km 26+227
DEVIATA PROVVISORIA N°6
Pcv2
I
Km 221+570
Km 25+341
P. IN FERRO
L
Km 222+236
Km 220+800

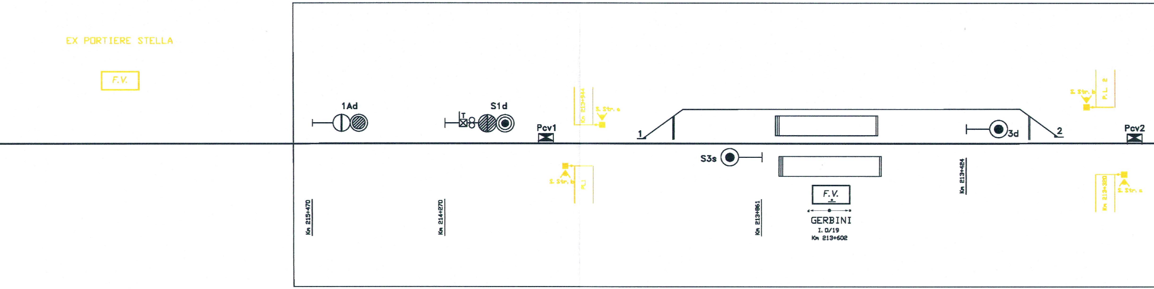
EX PORTIERE STELLA
F.V.
1Ad
T
S1d
Pcv1
Km 213+944
S. Str. a
S. Str. b
P.L.1
1
S3s
F.V.
GERBINI
I. 0/19
Km 213+602
3d
2
S. Str. b
P. L. 2
Pcv2
Km 213+320
S. Str. a
Km 215+470
Km 214+270
Km 213+861
Km 213+424

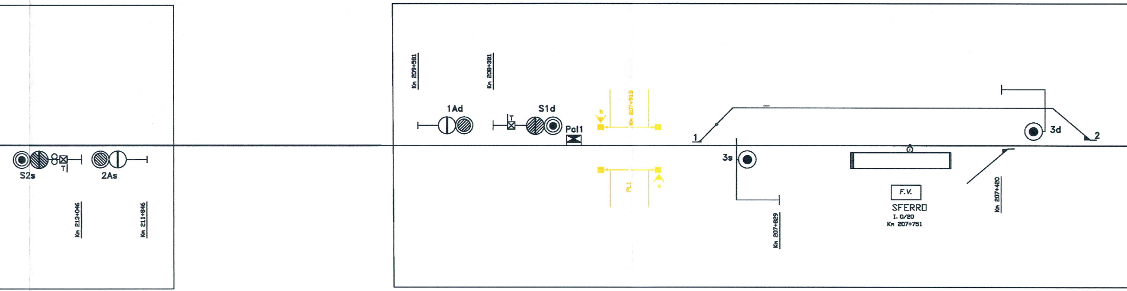
S2s
T
2As
Km 213+046
Km 211+846
Km 209+581
Km 208+381
1Ad
T
S1d
Pcl1
Km 207+913
PL1
1
3s
Km 207+829
F.V.
SFERRO
I. 0/20
Km 207+751
Km 207+420
3d
2

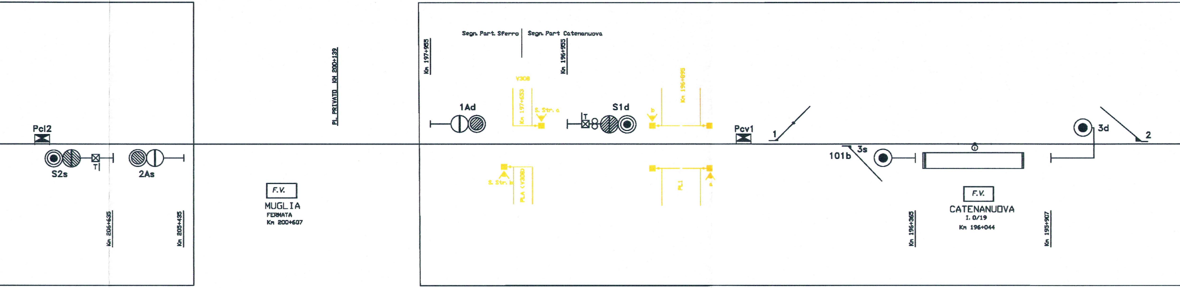
Pcl2
S2s
T
2As
Km 206+635
Km 205+435
PL PRIVATO KM 200+139
F.V.
MUGLIA
FERMATA
Km 200+607
Km 197+955
Segn. Part. Sferro
Segn. Part Catenanuova
Km 196+955
1Ad
V308
Km 197+653
S. Str. a
S. Str. b
PLA (V308)
T
S1d
b
Km 196+895
PL1
a
Pcv1
1
101b
3s
3d
2
F.V.
CATENANUOVA
I. 0/19
Km 196+044
Km 196+365
Km 195+907

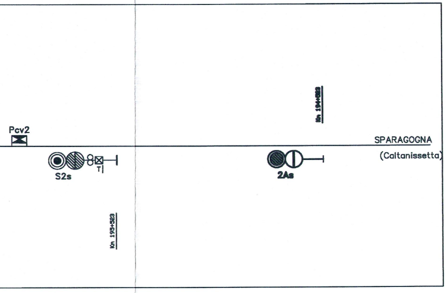
Pcv2
S2s
T
2As
Km 194+523
Km 195+523
SPARAGOGNA
(Caltanissetta)

TRATTA BICOCCA -S. MARTINO PIANA : BLOCCO

(Le Relazioni Bca viaggiano sul cavo 8x1 di t

TRATTA S. MARTINO PIANA- CATENANUOVA :
BLOCCO Bca TIPO ITT DI PRIMA GENERAZ

(Le Relazioni Bca ITT sono sulle prime 5 cp d

(Le cp telefoniche 30 e 32 servono il pedale

(Il cavo 4 cp serve dalla stazione il pedale

(Le coppie 22 e 25 sono a servizio del CTC

SCMT DI TIPO ECM CON ENCODER DA PALO SU

LEGENDA	
—	LINEA O ENTE ESISTENTE
—	LINEA O ENTE NUOVA POSA
—	LINEA O ENTE IN DEMOLIZIONE
━	LINEA O ENTE FASE PRECEDENTE

Bca TIPO THALES
ipo speciale

IONE
el cavo 32 cp
lontano
vicino

TUTTA LA TRATTA

COMMITTENTE:

RFI
RETE FERROVIARIA ITALIANA
GRUPPO FERROVIE DELLO STATO ITALIANE

PROGETTAZIONE:

ITALFERR
GRUPPO FERROVIE DELLO STATO ITALIANE

DIRETTRICE FERROVIARIA MESSINA - CATANIA - PALERMO

NUOVO COLLEGAMENTO PALERMO-CATANIA

U.O. IMPIANTI ACEI E ACC

PROGETTO DEFINITIVO

RADDOPPIO DELLA TRATTA BICOCCA - CATENANUOVA

MACROFASE 1

PROFILO SCHEMATICO B.CA DI LINEA - FASE 3

SCALA:
XX

COMMESSA	LOTTO	FASE	ENTE	TIPO DOC.	OPERA/DISCIPLINA	PROGR.	REV.
RS0K	10	D	67	DX	IS0133	001	A

Rev.	Descrizione	Redatto	Data	Verificato	Data	Approvato	Data	Autorizzato Data
A	Emissione Esecutiva	C.Lodato	Marzo.2016	M.Di Salvo	Marzo.2016	P. Carlesimo	Marzo.2016	A.Presta Marzo.2016

ORDINE PROVINCIALE INGEGNERI COSENZA
Dott. Ing. ANTONIO PRESTA
N. 1959

Stampato dal Service
di plottaggio ITALFERR S.p.A.
ALBA s.r.l.

File: RS0K10D67DXIS0133001A

n. Elab.: 1269