



PIANTA CHIAVE




SEZ. TIP. SPALLA PER IMP. LUCE 18.00 m
— Scala 1:100 —

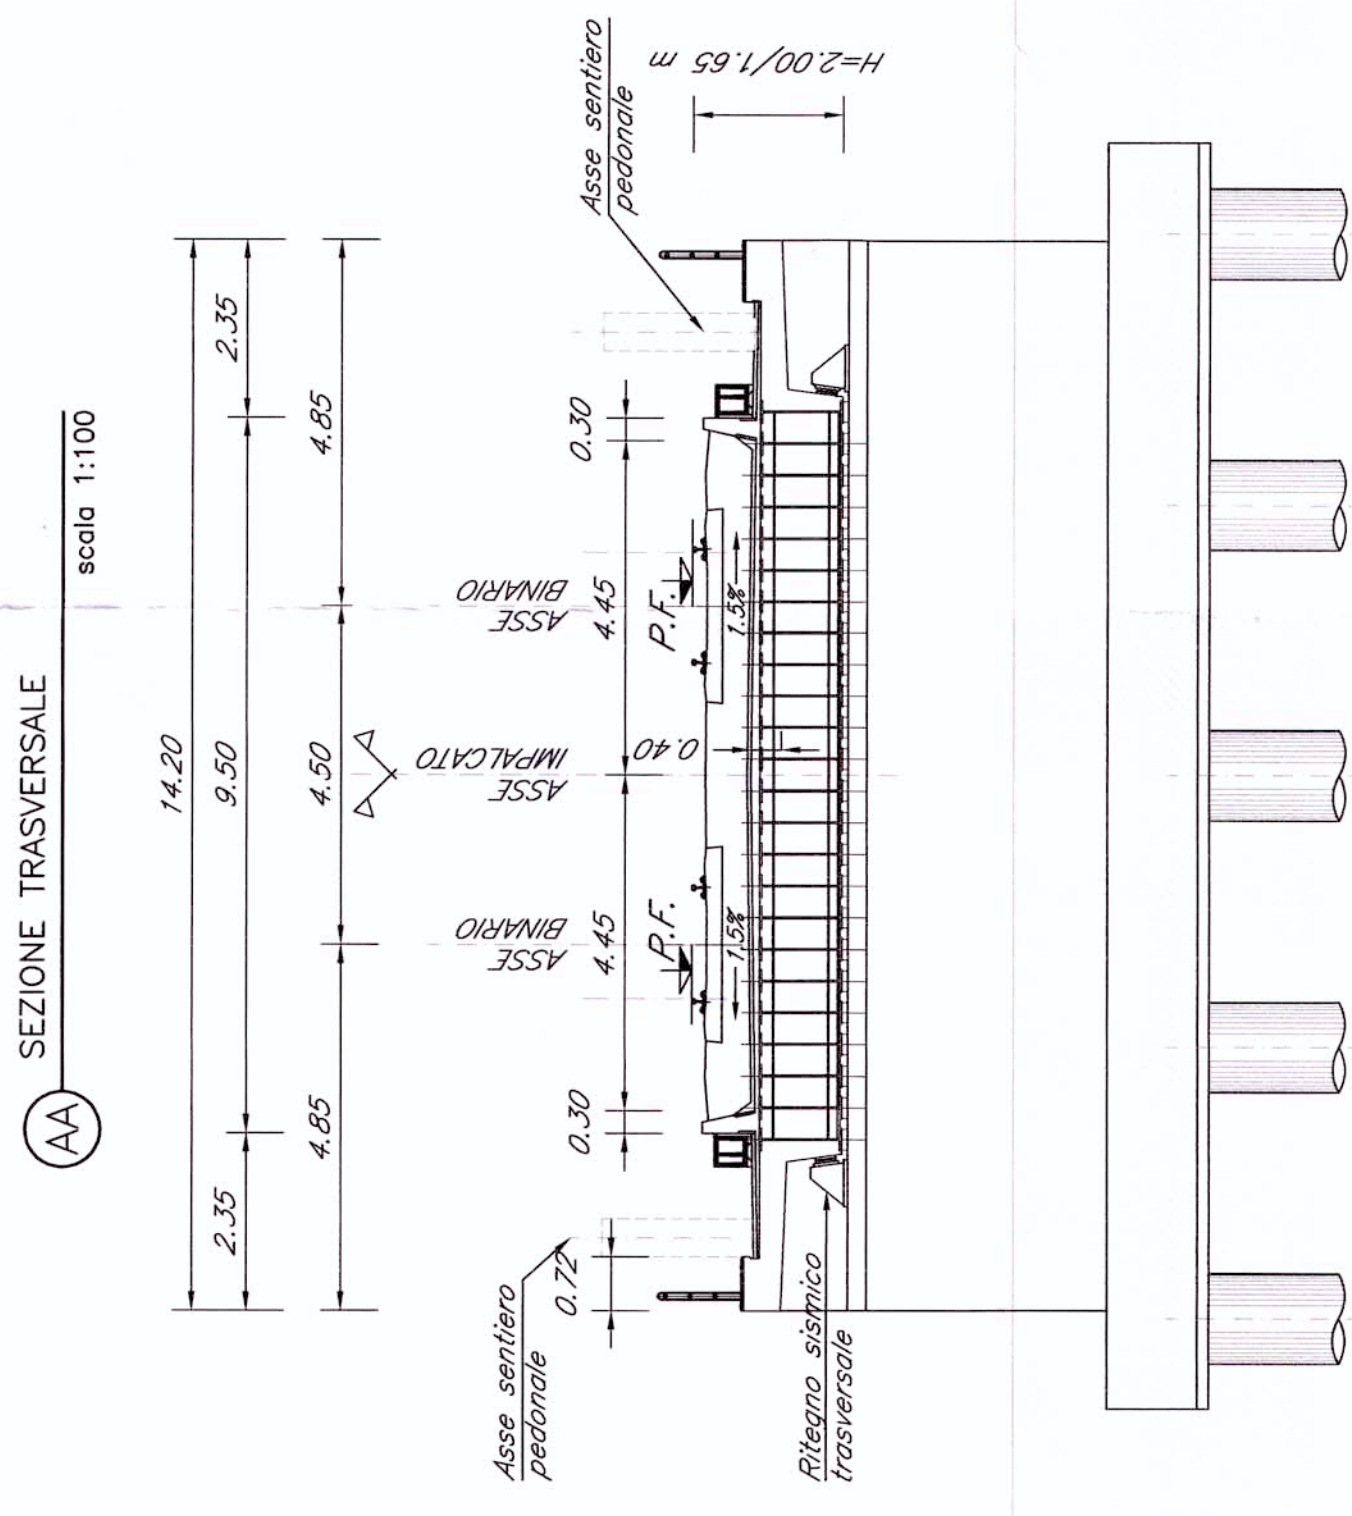


PIANTA FONDAZIONI — Scala 1:500 —

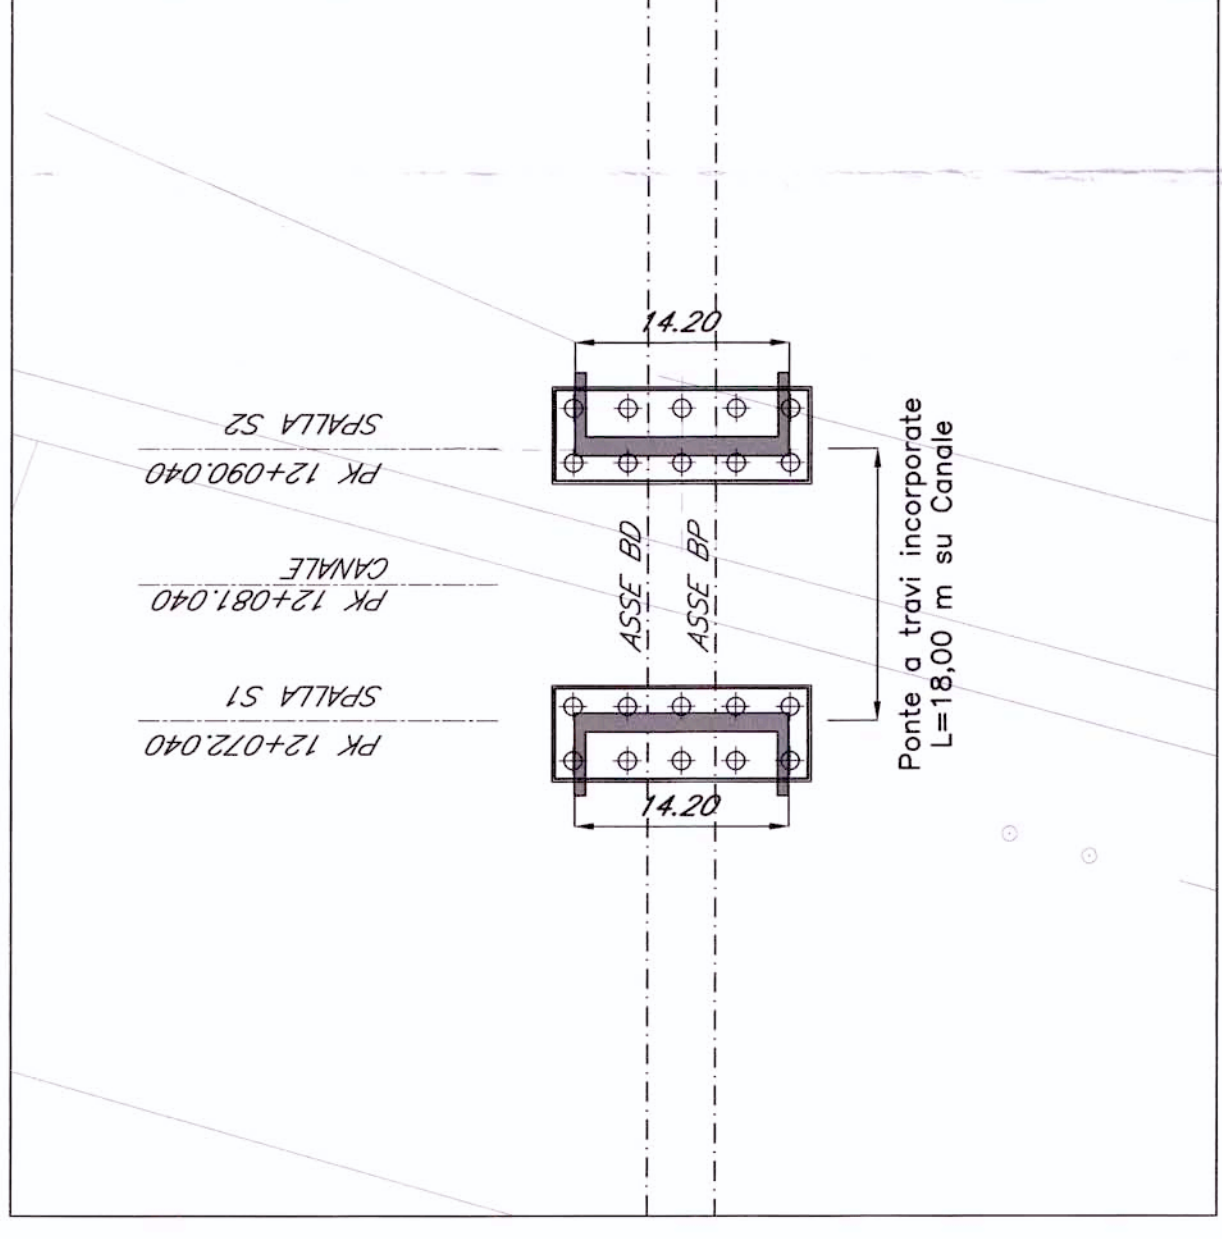

PIANTA IMPALCATO — Scala 1:500 —

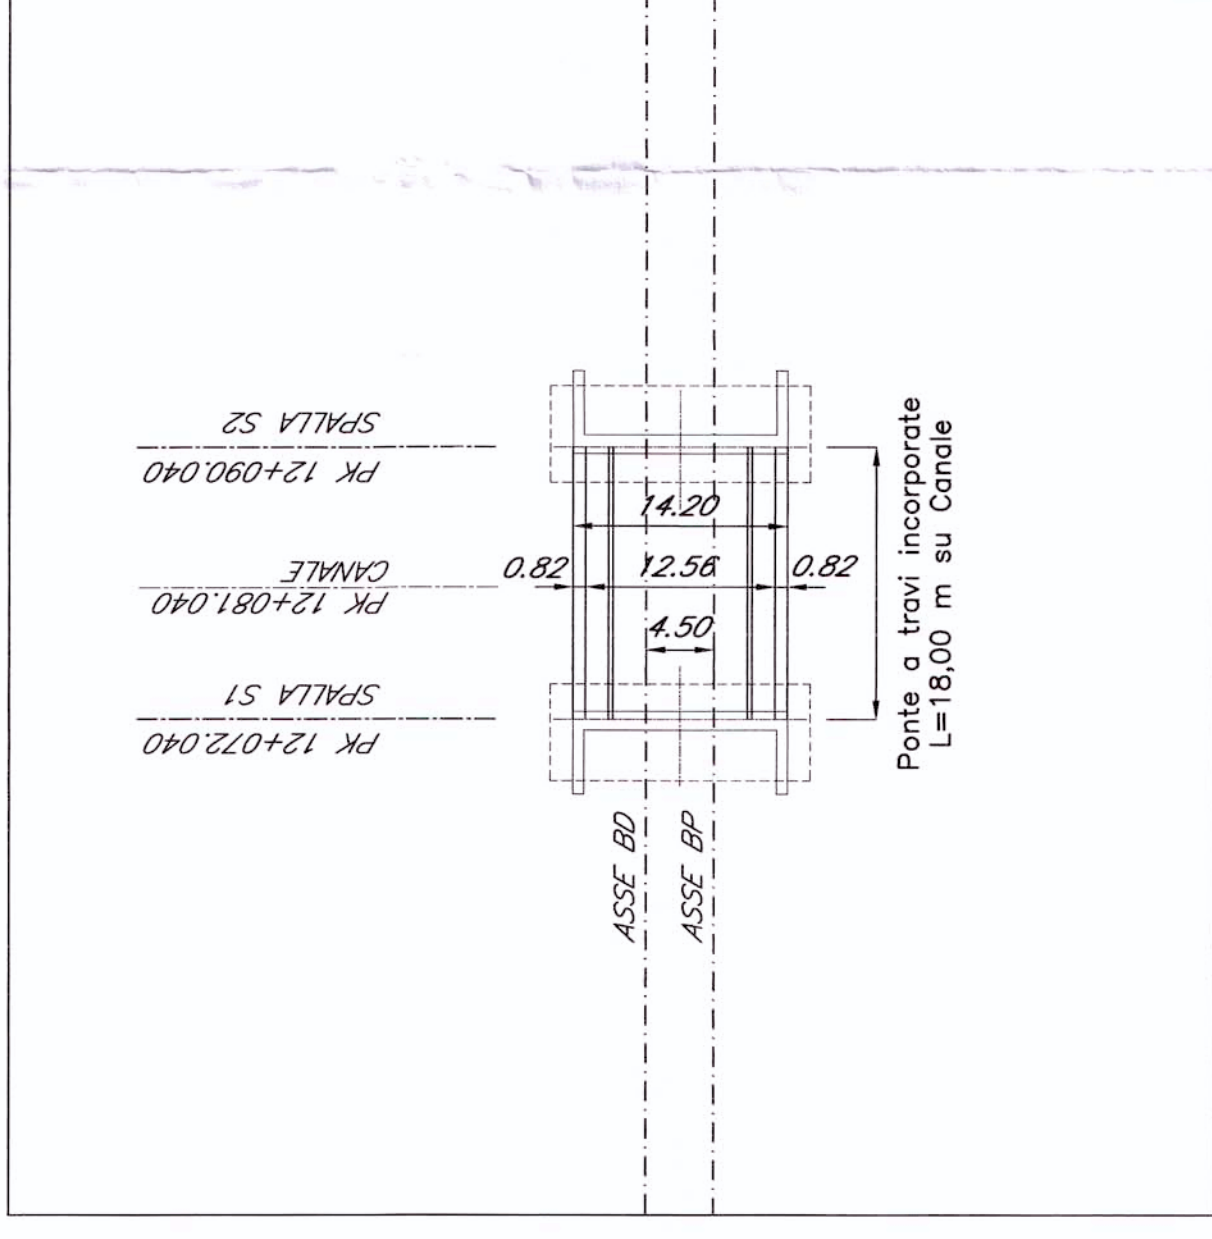

PROSPETTO/SEZIONE LONG. BINARIO PARI — Scala 1:500 — TRIESTE

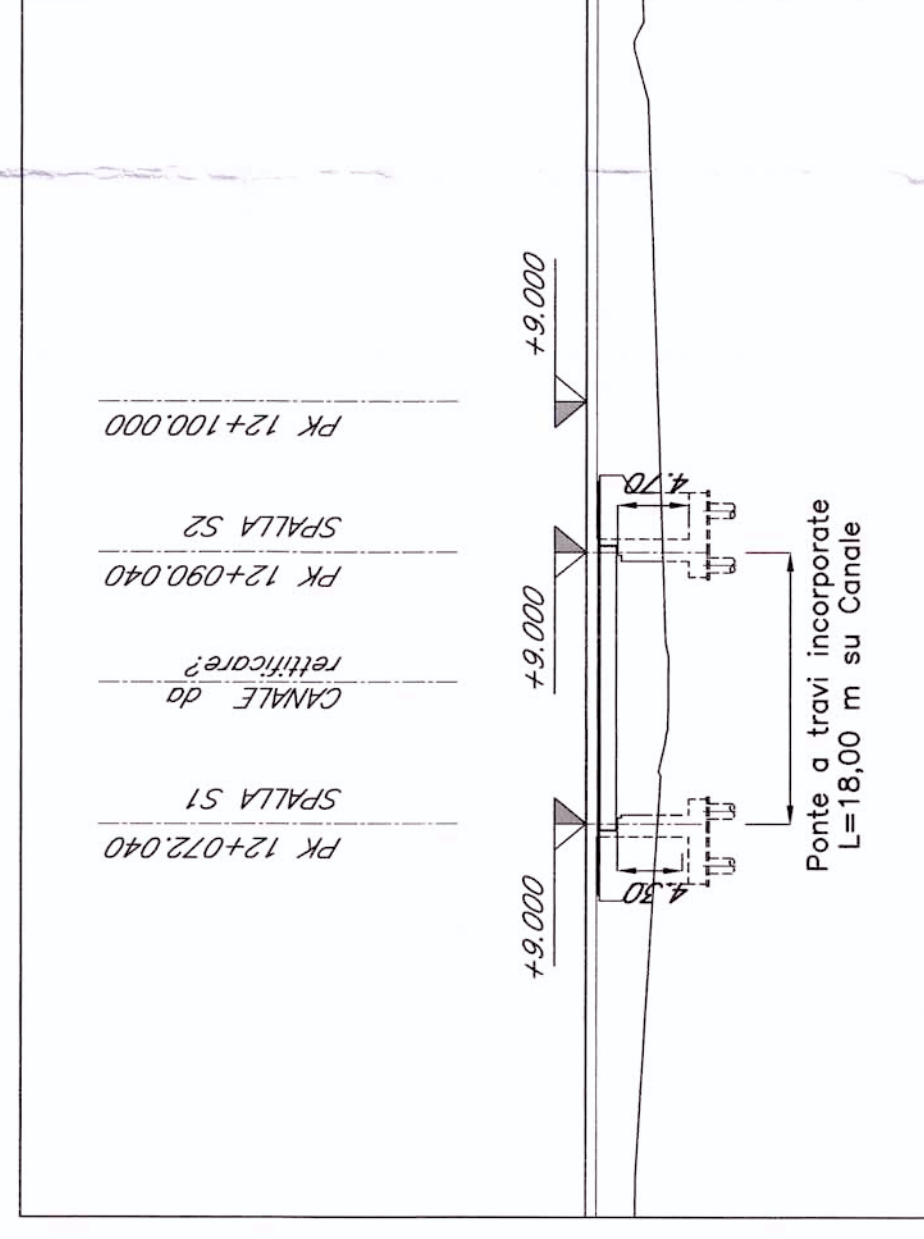

N.B.:
LE OPERE SONO PREDISPOSTE PER L'INSERIMENTO DELLE BARRIERE ANTRUMORE (CFR. SEZIONI TIPO). SI RIMANDA AGLI ELABORATI RELATIVI ALLO STUDIO DI IMPATTO AMBIENTALE PER LA POSIZIONE E PER L'ALTEZZA DELLE BARRIERE

NOTE:
1. Le progressive sono individuate con riferimento al B.P. della NL AV/AC VENEZIA — TRIESTE
TRATA PORTOGUARO — RONCHI DEI LEGIONARI

COMMITTENTE:

PROGETTAZIONE:

U.O.: STRUTTURE

PROGETTO PRELIMINARE

NUOVA LINEA AVIAC VENEZIA - TRIESTE
TRATTA PORTOGUARO - RONCHI DEI LEGIONARI

PONTI E VIADOTTI FERROVIARI
Ponte su canale al km 12+081,040

Scala: Varie
Pianta, prospetto e sezione trasversale

COMMESSA LOTTO FASE ENTE TIPO DOC. OPERA/DISCIPLINA Progr. REV.

L346 00 R 09 PZ VI1000 001 A

Revis	Descrizione	Redatto	Verificato	Data	Approvato	Data
A	Emissione Esecutiva	A. Inglesi	A. Ferni	28.10.2010	02.11.2010	03.11.2010