



COORDINAMENTO LOCALE DEGLI IMPIANTI

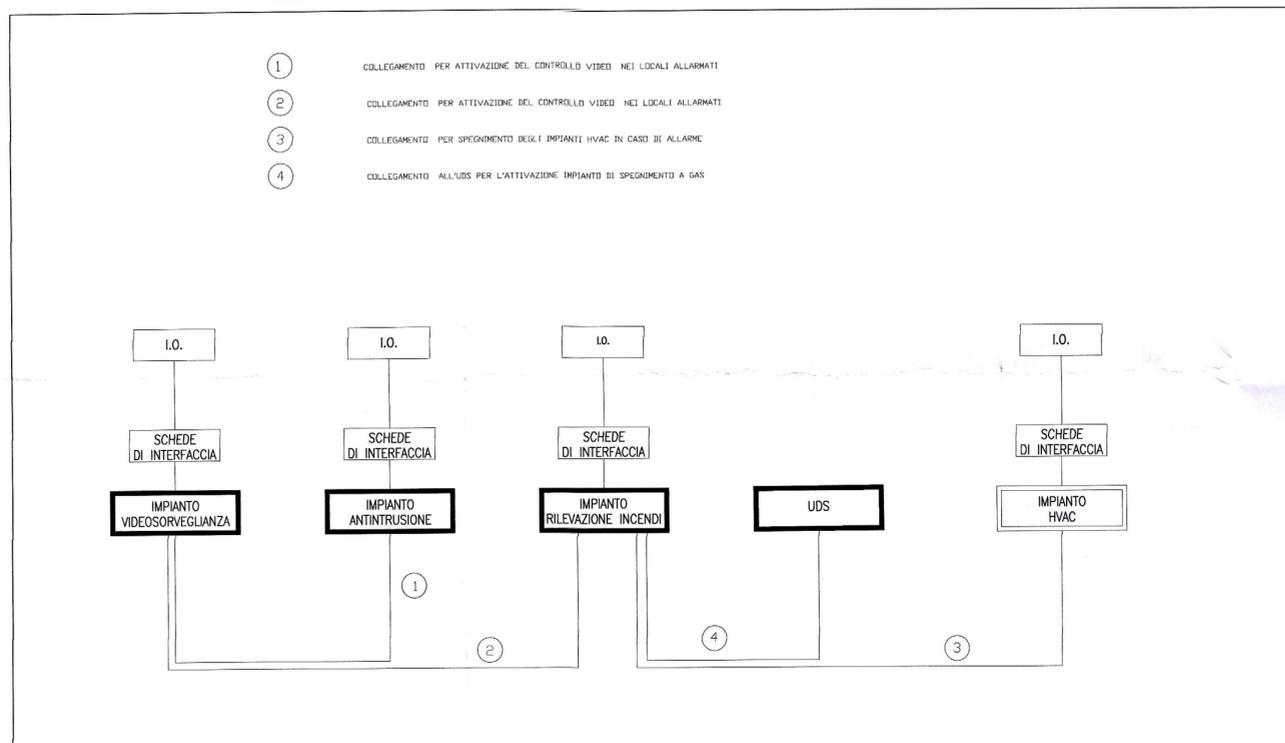

INSTALLAZIONE TIPO DI TELECAMERA IN CUSTODIA DA ESTERNO

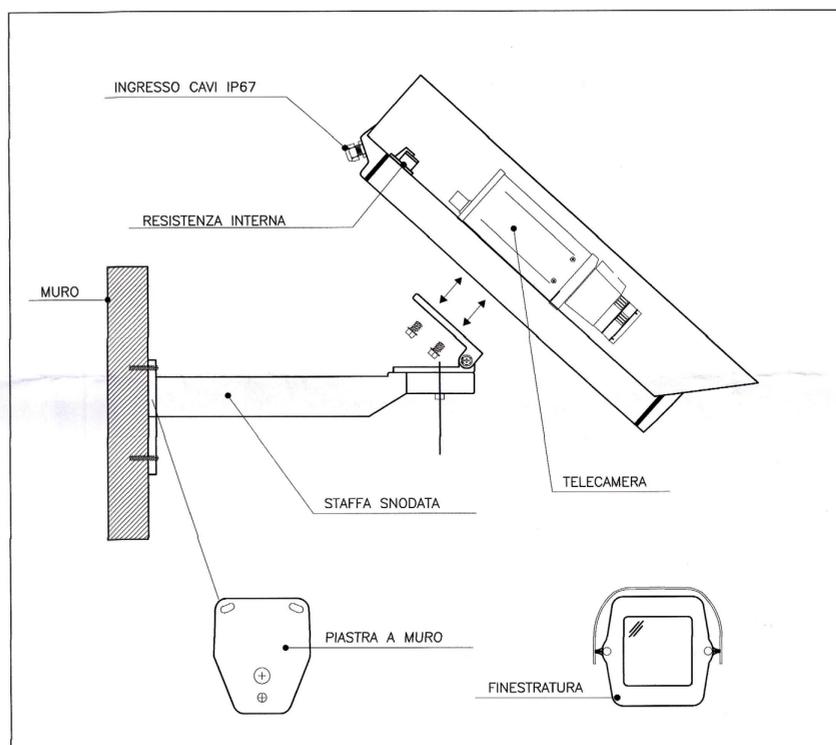

LEGENDA IMPIANTO TVCC




TELECAMERA IP FISSA DA ESTERNO TIPO DAY&NIGHT, CMOS 1/3", 4CIF (752x582 pixels), dotata di illuminatore IR




NETWORK VIDEO RECORDER 520 GB, 4 GB RAM ESPANDIBILE - STANDARD ONVIF

L'ELABORATO È RAPPRESENTATIVO DEL SOLO IMPIANTO TVCC

SCHEMA TIPOLOGICO IMPIANTO TVCC

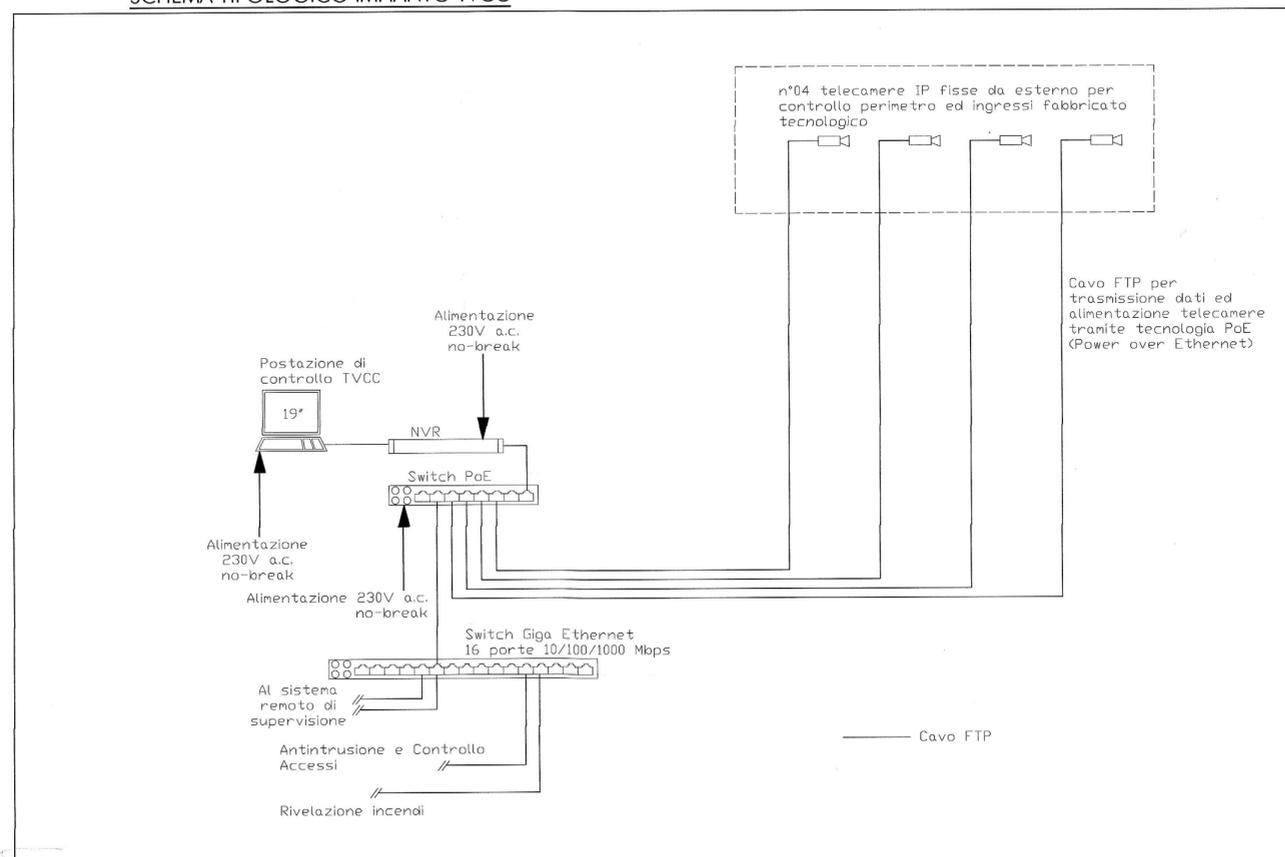

ARMADIO RACK 19" TVCC

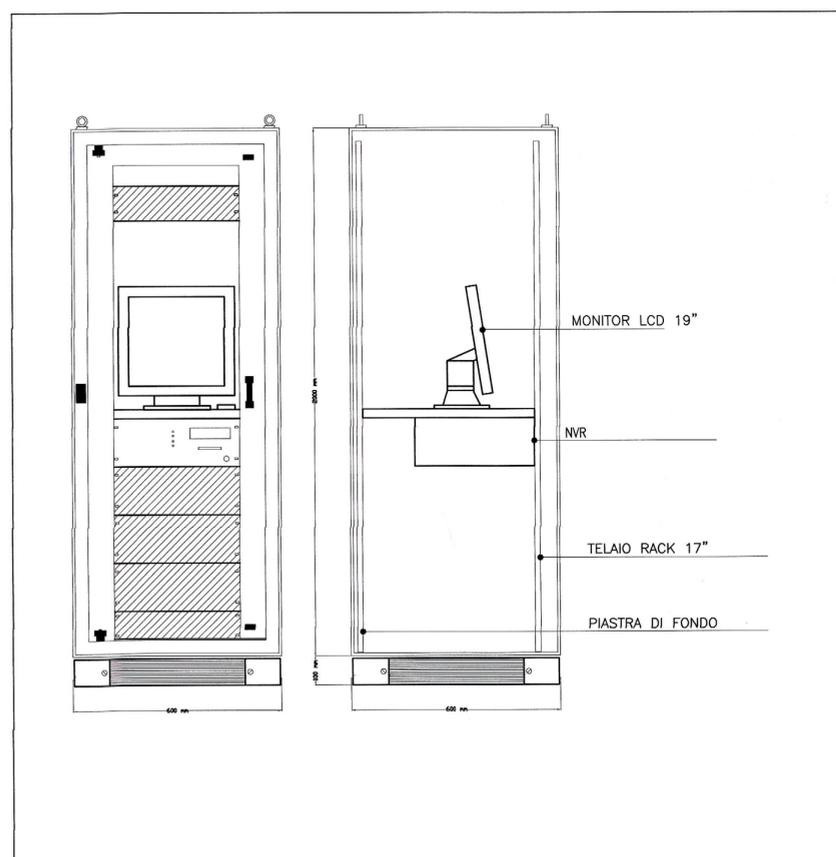

PROGETTAZIONE:



DIRETTRICE FERROVIARIA MESSINA-CATANIA-PALERMO  
 NUOVO COLLEGAMENTO PALERMO-CATANIA

U.O. IMPIANTISTICA INDUSTRIALE

PROGETTO DEFINITIVO

RADDOPPIO DELLA TRATTA BICOCCA - CATENANUOVA

TIPO DOCUMENTO

IMPIANTI SECURITY- TIPOLOGICO SCHEMA FUNZIONALE IMPIANTO TVCC

SCALA:

-

RSOK 10 D 17 DX AN001X 001 A

Revis.	Descrizione	Redatto	Data	Verificato	Data	Approvato	Data	Autorizzato	Data
A	Emissione Esecutiva	D. Lupini	Aprile 2016	G. Cannistrà	Aprile 2016	P. Carlesimo	Aprile 2016	A. Falaschi	Aprile 2016

File:

n. Elab:

1314