
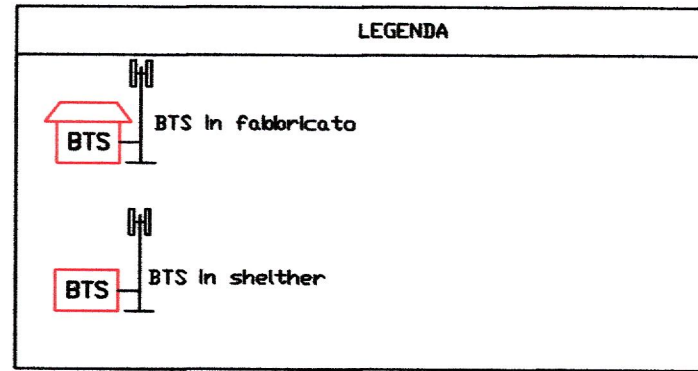


STRUTTURA SCHEMATICA DEL SISTEMA RADIO TERRA-TRENO (GSM - R)

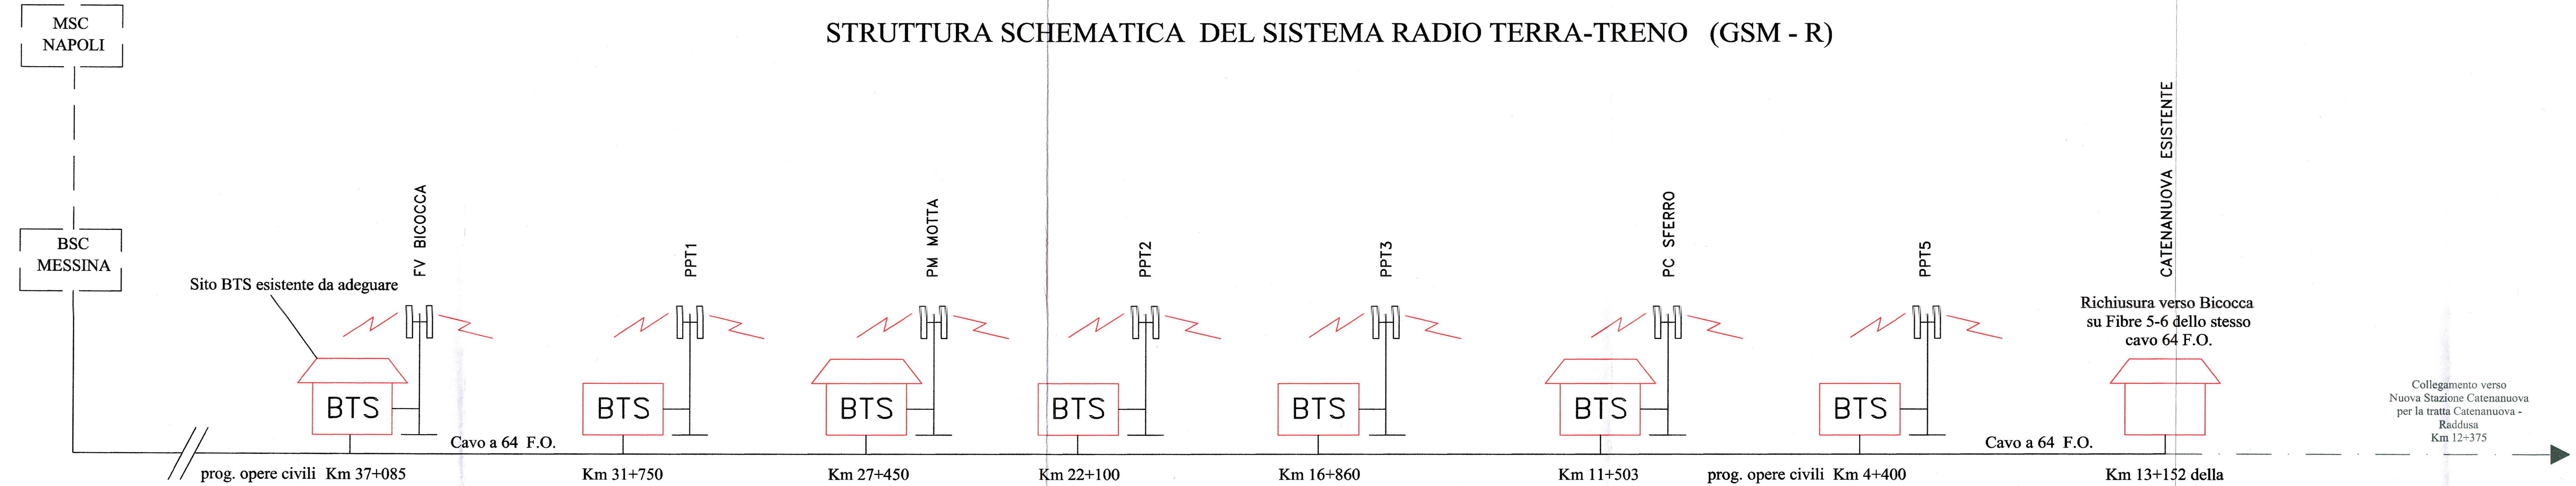

COMMITTENTE:

PROGETTAZIONE:

DIRETTRICE FERROVIARIA MESSINA - CATANIA - PALERMO

NUOVO COLLEGAMENTO PALERMO - CATANIA

U.O. SISTEMI TECNOLOGICI DI SICUREZZA E TELECOMUNICAZIONI

PROGETTO DEFINITIVO

RADDOPPIO DELLA TRATTA BICOCCA - CATENANUOVA

SISTEMI RADIO TERRA - TRENO (GSM-R)

ARCHITETTURA DEL SISTEMA RADIO TERRA - TRENO

SCALA:

COMMESSA LOTTO FASE ENTE TIPO DOC. OPERA/DISCIPLINA PROGR. REV.

RS0K 10 D 58 DX TT0000 001 A

Rev.	Descrizione	Redatto	Data	Verificato	Data	Approvato	Data	Autorizzato Data
A	Emissione Definitiva	M. SELLITRI	APR. 2016	P. POLCI	APR. 2016	P. CARLESIMO	APR. 2016	M. GAMBARO APR. 2016