


VENEZIA


PIANTA FONDAZIONI - Scala 1:500

TRIESTE

PIANTA CHIAVE

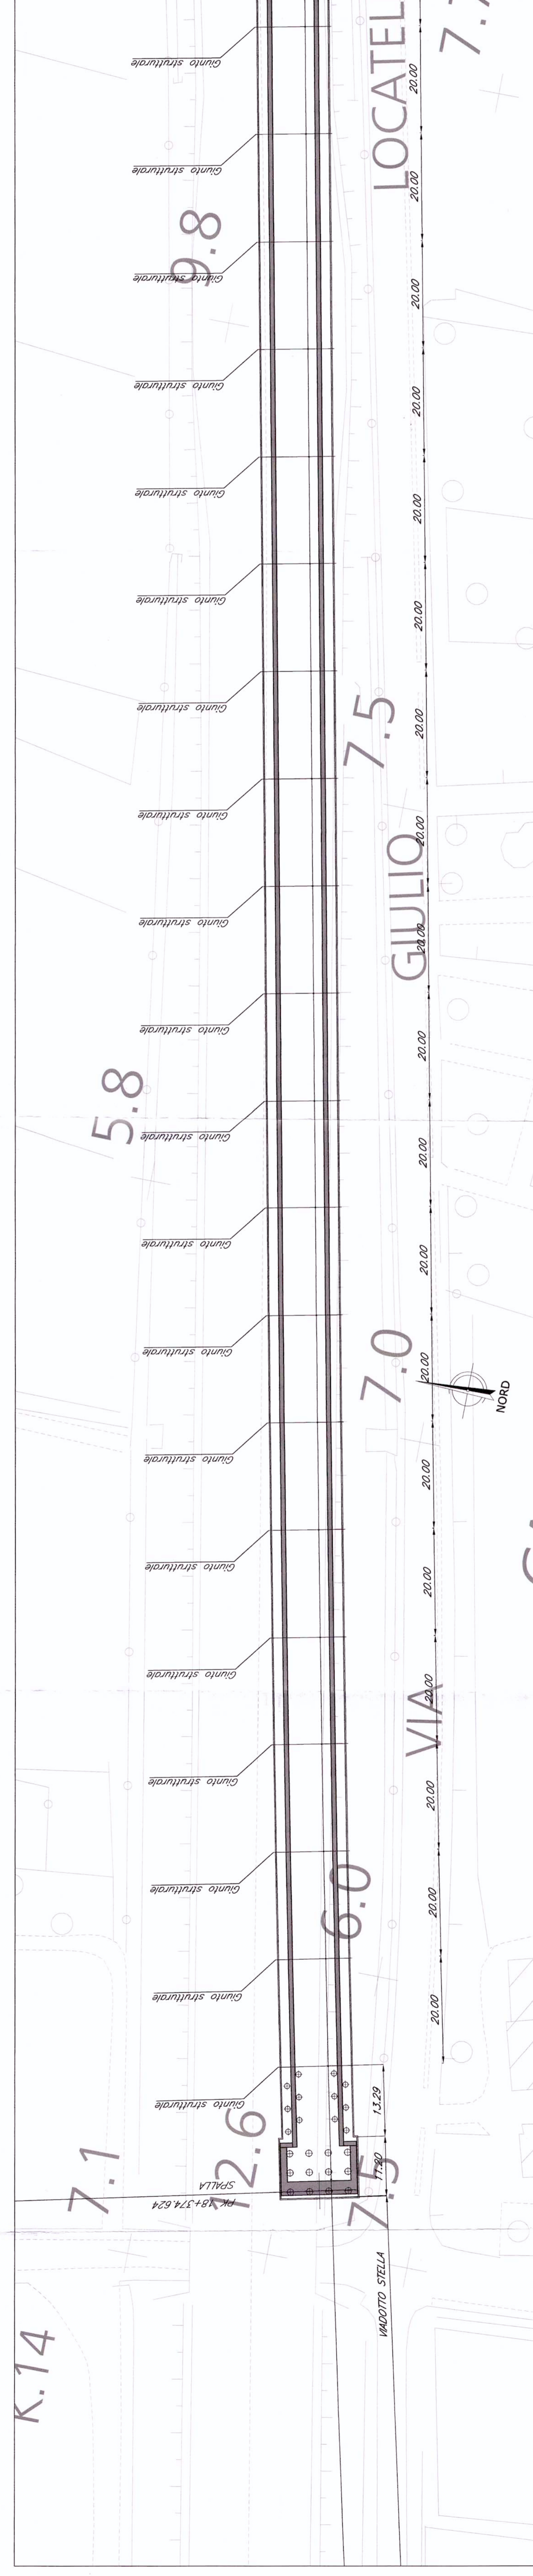


PIANTA IMPALCATO - Scala 1:500

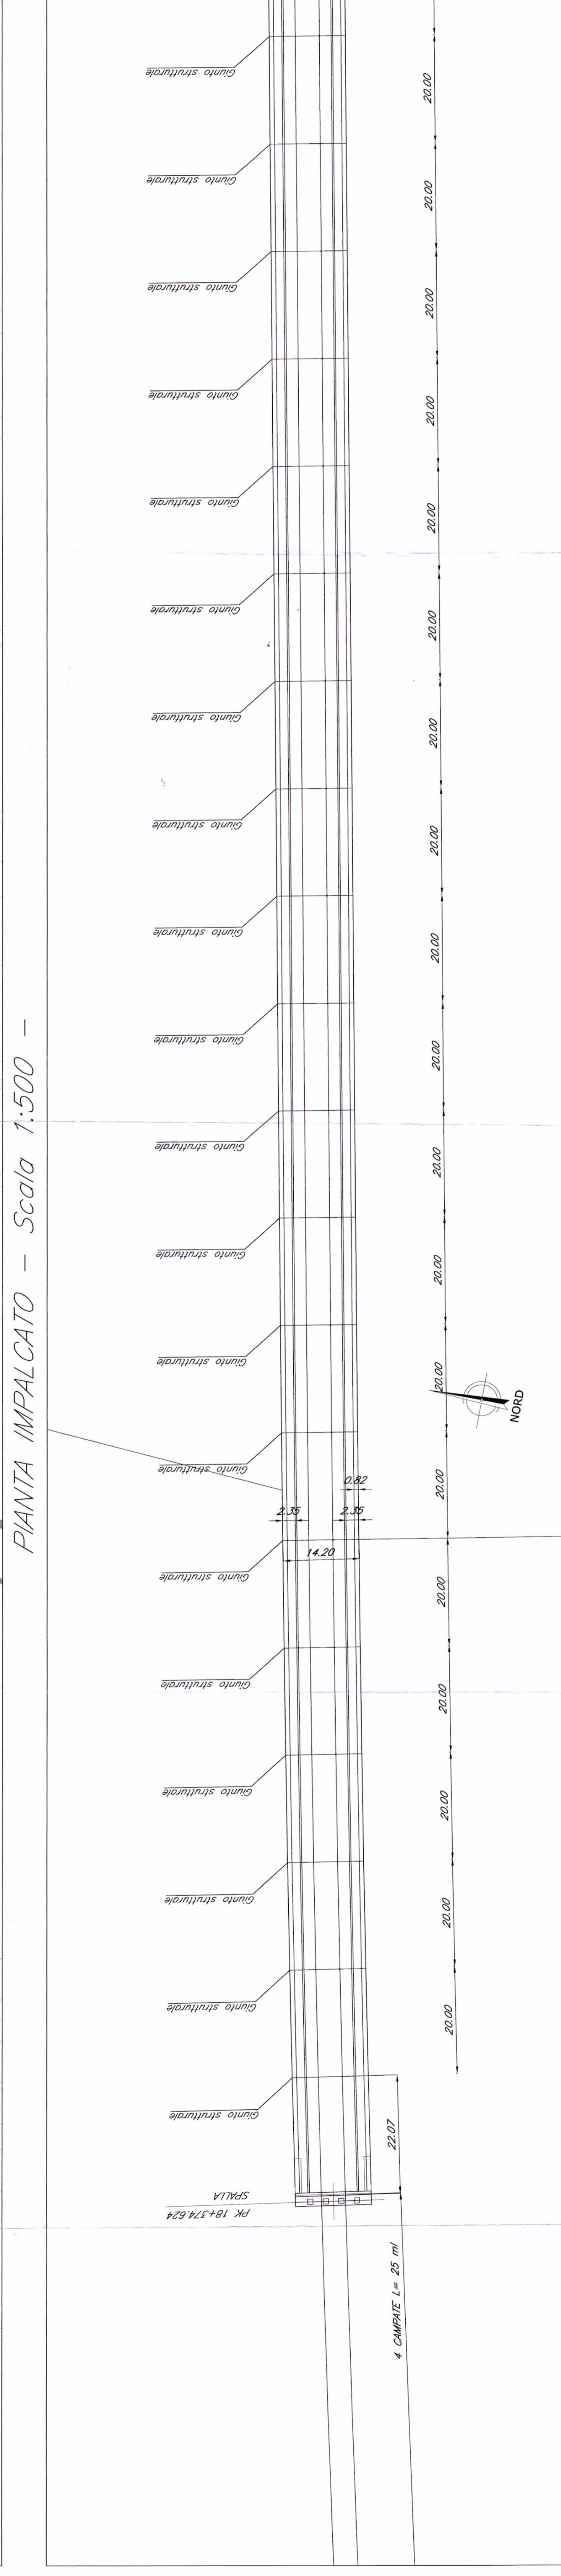


VENEZIA

PROSPETTO/SEZIONE LONGITUDINALE BINARIO PARI - Scala 1:500


TRIESTE

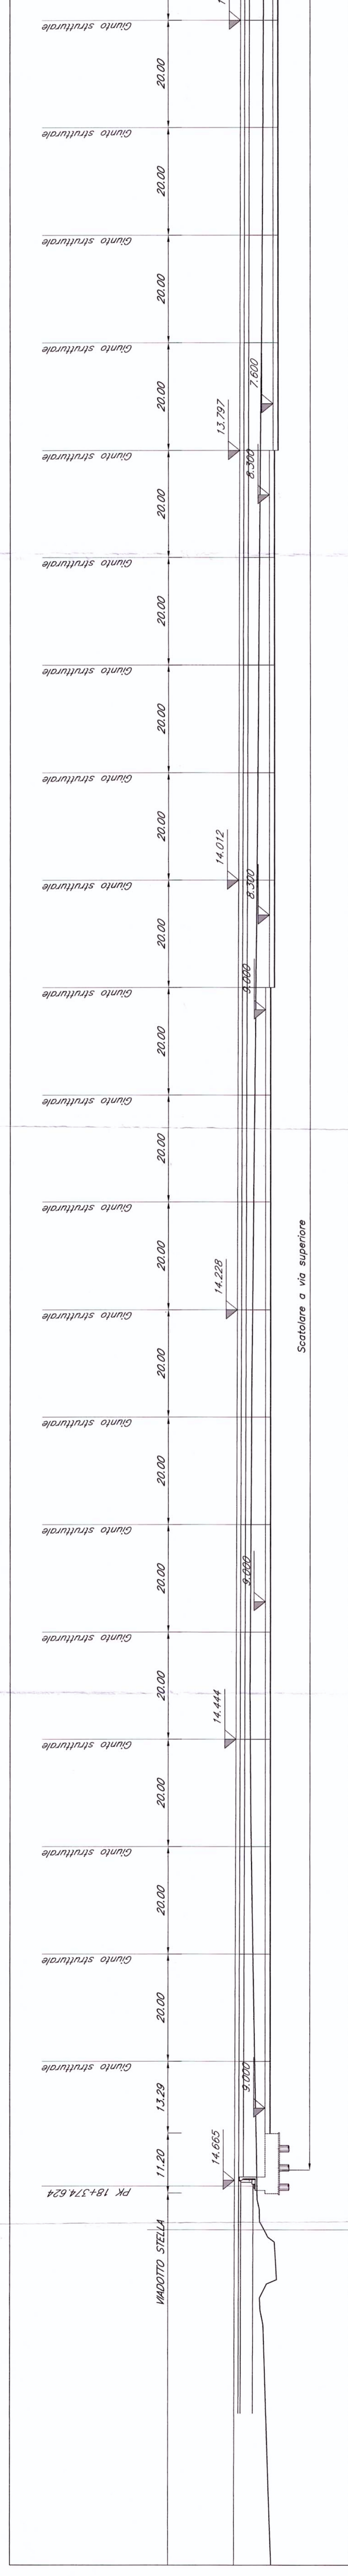


SEZIONE TIPO SCATOLARE A VIA SUPERIORE - Scala 1:100

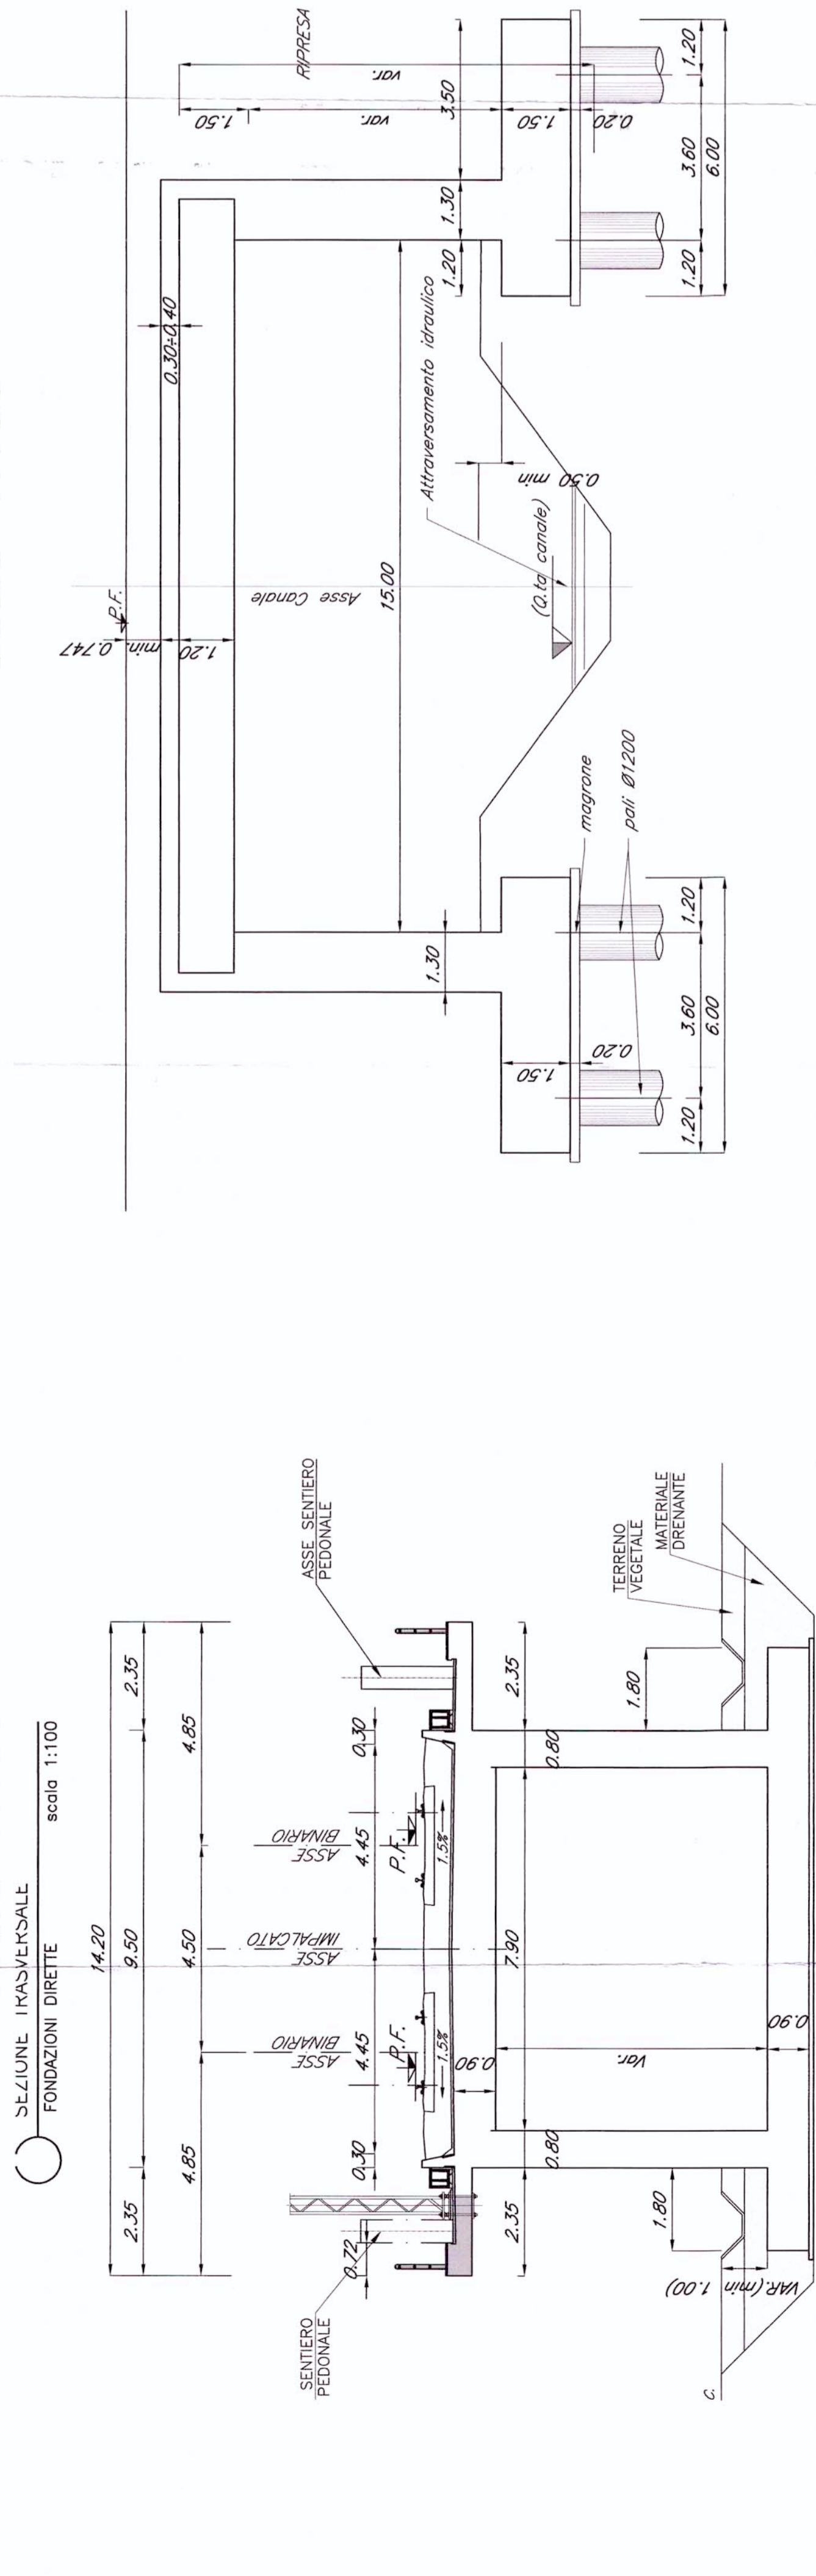

SEZIONE TIPO PONTE DI LUCE 15 m - Scala 1:100

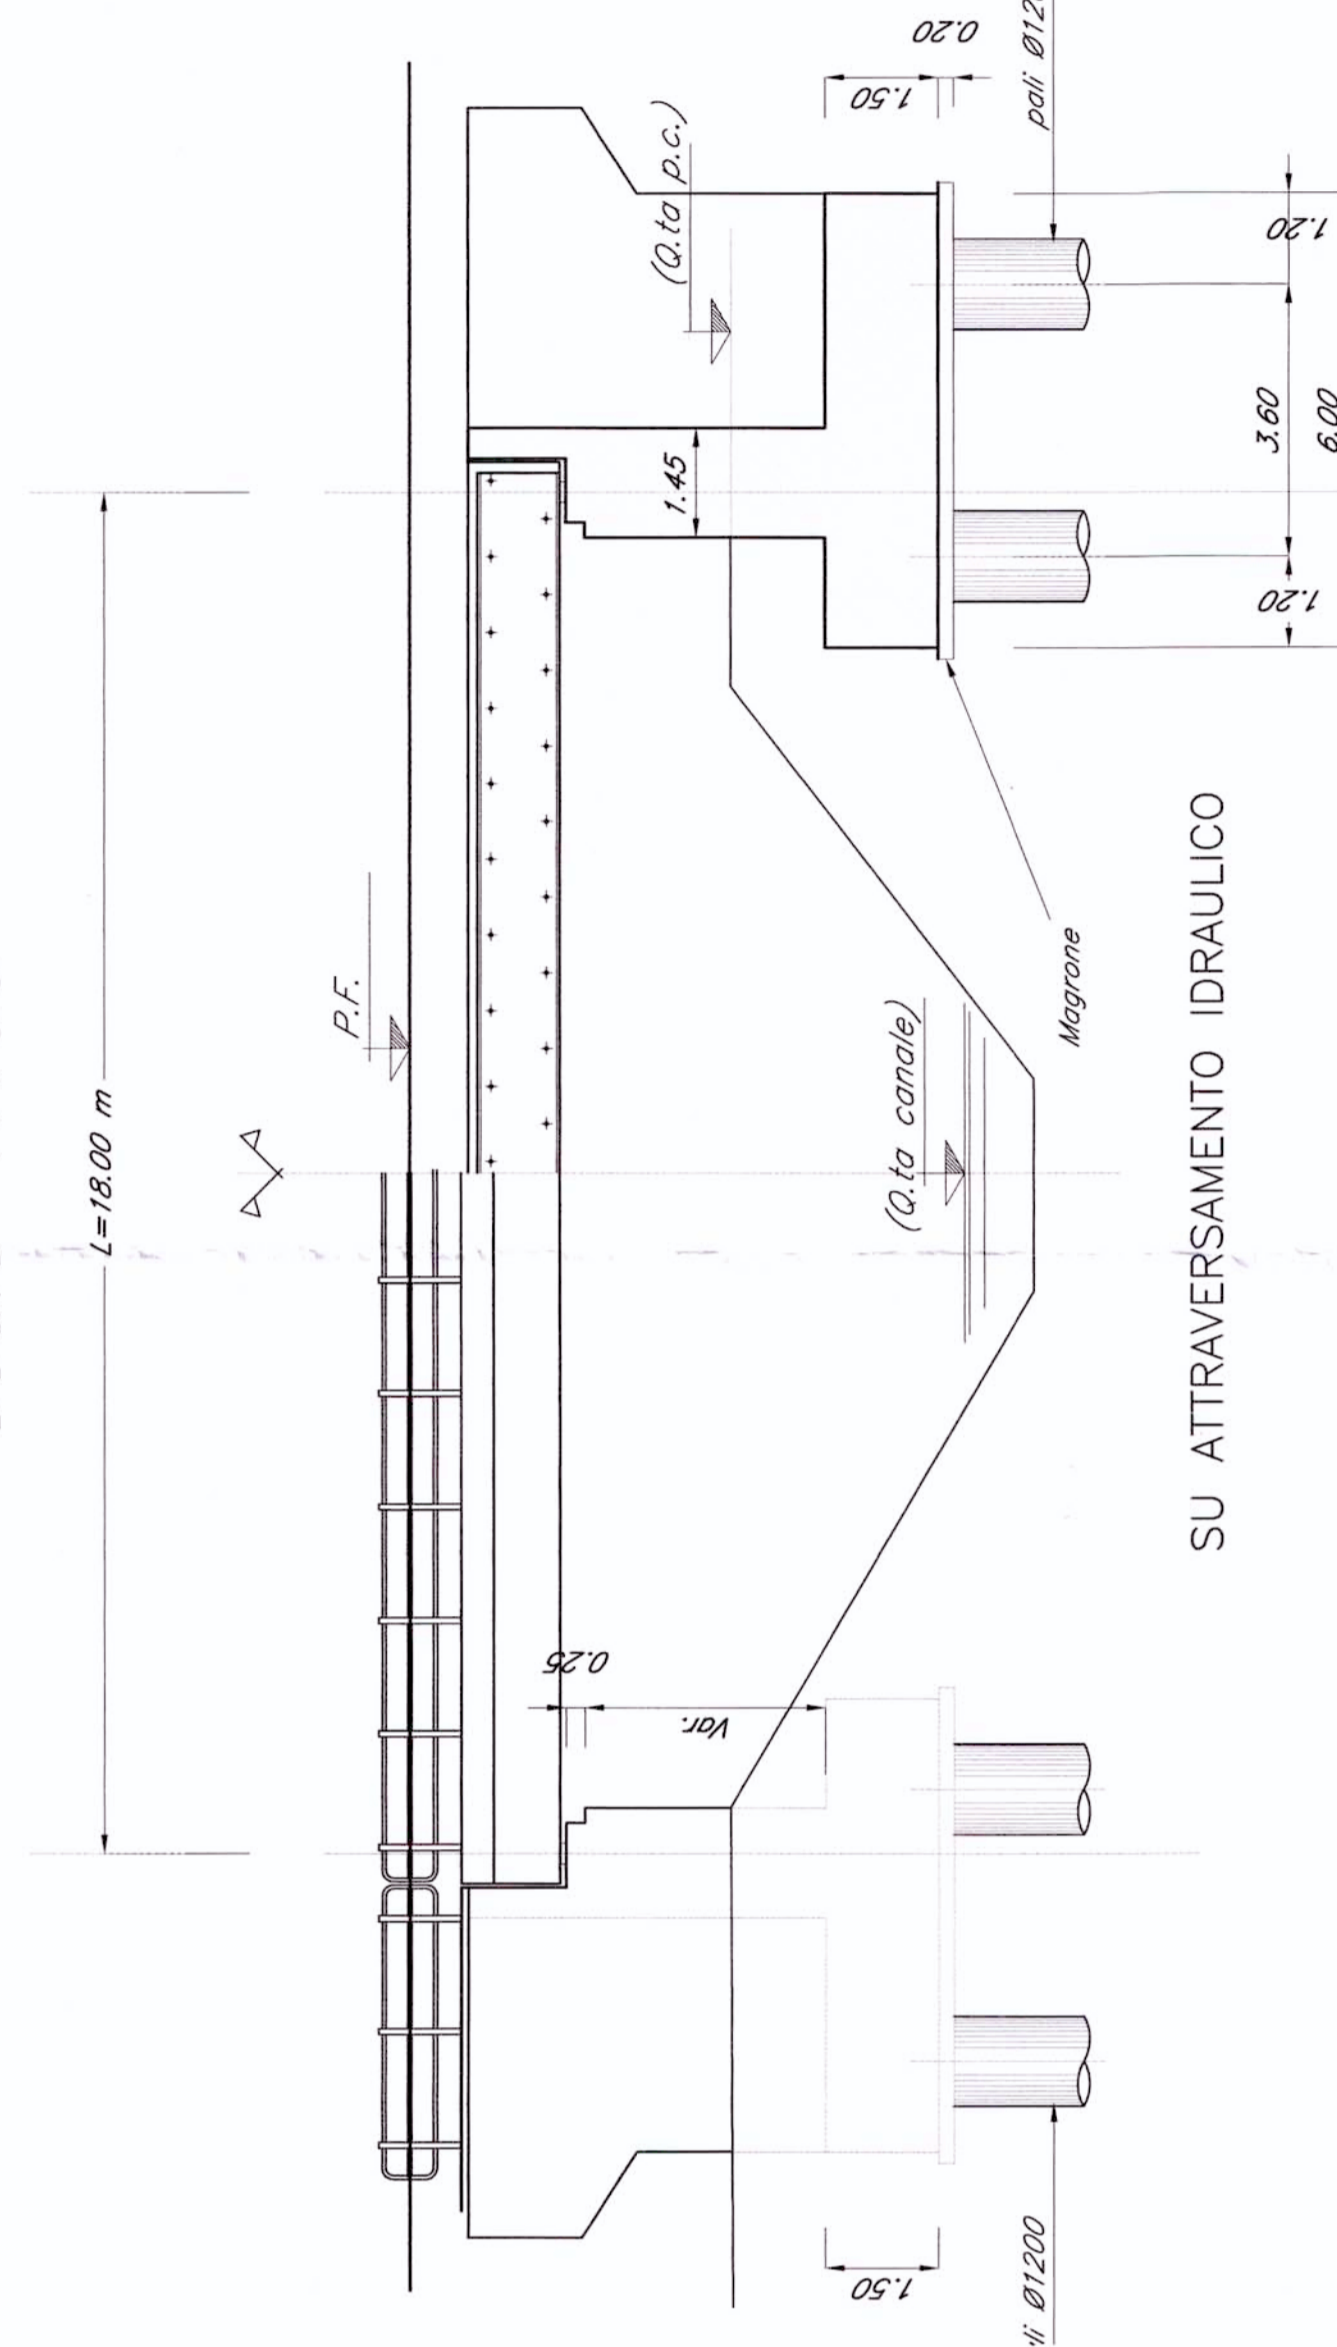

SEZIONE TIPO PONTE DI LUCE 18 m - Scala 1:100

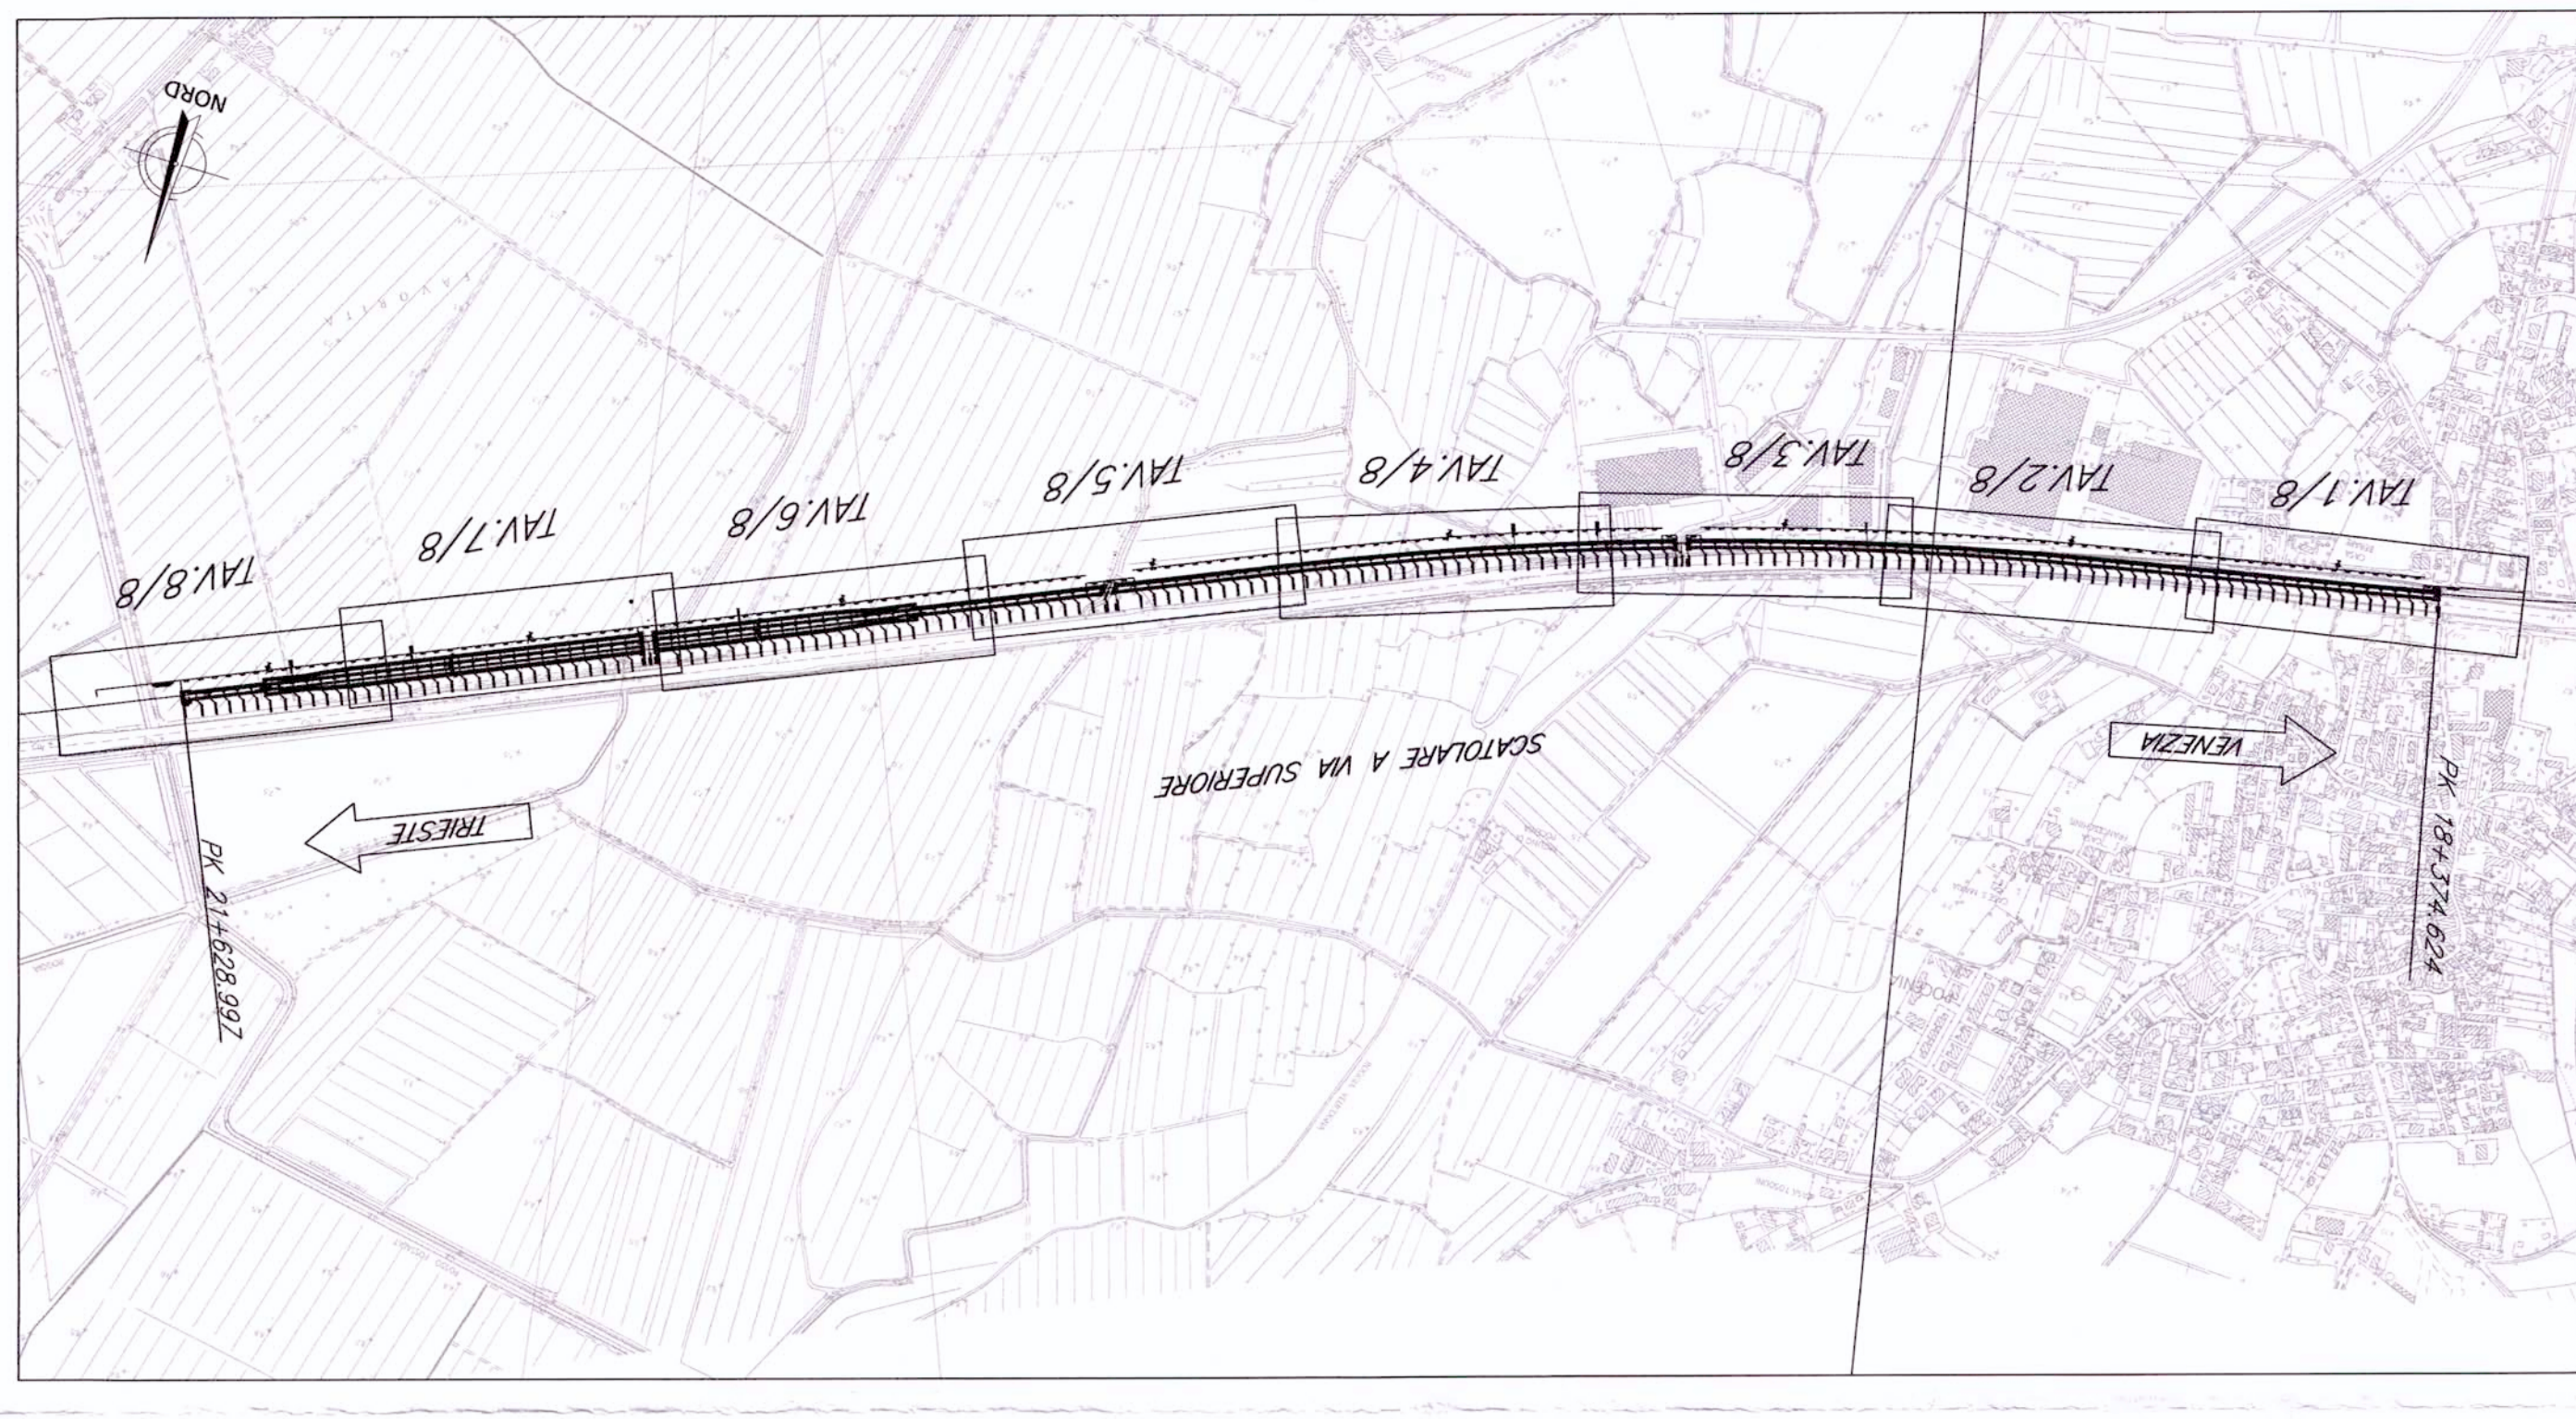

N.B.:
LE OPERE SONO PREDISPOSTE PER L'INSERIMENTO DELLE BARRIERE
ACUSTICHE (PAREGGI) E PER IL PIANIFICAZIONE AMBIENTALE PER LA POSIZIONE E
PER L'ALTEZZA DELLE BARRIERE

NOTE:
1. Le progressive sono indicate con riferimento al B.P. della NL AV/AC VENEZIA - TRIESTE
TRATTA PORTOGUARO - RONCHI DEI LEGONNARI

COMMITTENTE



PROGETTAZIONE



U.O.: STRUTTURE

PROGETTO PRELIMINARE

NUOVA LINEA AVIAC VENEZIA - TRIESTE
TRATTA PORTOGUARO - RONCHI DEI LEGONNARI

PONTI E VIADOTTI FERROVIARI
Scatolare a via superiore dai km 18+374.624 al km 21.628.987

Scatolare a via superiore e sezione trassversale - Tav. 1/8

COMMESSA LOTTO FASE ENTE TIPO DOC. OPERADISCIPLINA PROG. REV.

Rev.	Descrizione	Aut.	Data	Verificato	Data	Approvato	Data
A	Emissione base						
L346	00	R	09	PZ	VII1400	001	A