


LEGENDA

- |  |   |
|--|---|
| <b>PROGETTO</b>  | <b>AREE DI LAVORO</b>                                       |
| — LINEA FERROVIARIA ESISTENTE PALERMO-CATANIA                          | ■ AREE DI LAVORO OPERE CIVILI                               |
| — OPERE DA REALIZZARE NEL PRESENTE INTERVENTO                          | ■ AREE DI LAVORO ELETTRODOTTO                               |
| — NUOVA VIABILITA' CONNESSA ALLE OPERE IN PROGETTO                     | ■ INTERVENTI DI SISTEMAZIONE A VERDE                        |
| — DEVIATE PROVVISORIE  | <b>CANTIERI</b>   |
| ■ DEMOLIZIONI PREVISTE DAL PROGETTO                                    | ■ AREE DI CANTIERE BASE                                     |
| <b>VIABILITA'</b>  | ■ AREE DI CANTIERE OPERATIVO                                |
| ■ AUTOSTRADE E TANGENZIALI   | ■ AREE DI STOCCAGGIO  |
| ■ VIABILITA' EXTRAURBANA PRINCIPALE                                    | ■ AREE DI DEPOSITO TERRE DA SCAVO                           |
| ■ VIABILITA' ORDINARIA IMPIEGATA DAI MEZZI DI CANTIERE                 | ■ AREE TECNICHE   |
| ■ STRADE LOCALI DI TIPO INTERPODERALE                                  | ■ AREE DI CANTIERE DI ARMAMENTO E TECNOLOGIE                |
| ■ PISTA DI CANTIERE TIPO 1 (L=4m con piazzale di incrocio ogni 50 m)   | ■ ACCESSI ALLE AREE DI CANTIERE                             |
| ■ PISTA DI CANTIERE TIPO 1A (L=4m sovrapposta a viabilità di progetto) | ■ AREE OGGETTO DI ALTRO APPALTO PROPEDEUTICO ALL'INTERVENTO |
| ■ PISTA DI CANTIERE TIPO 2 (L=6m)                                      | ■ AREE OGGETTO DI ALTRO APPALTO                             |
| ( ) GUADO  |   |
| Ⓜ P.L. ESISTENTI   |   |

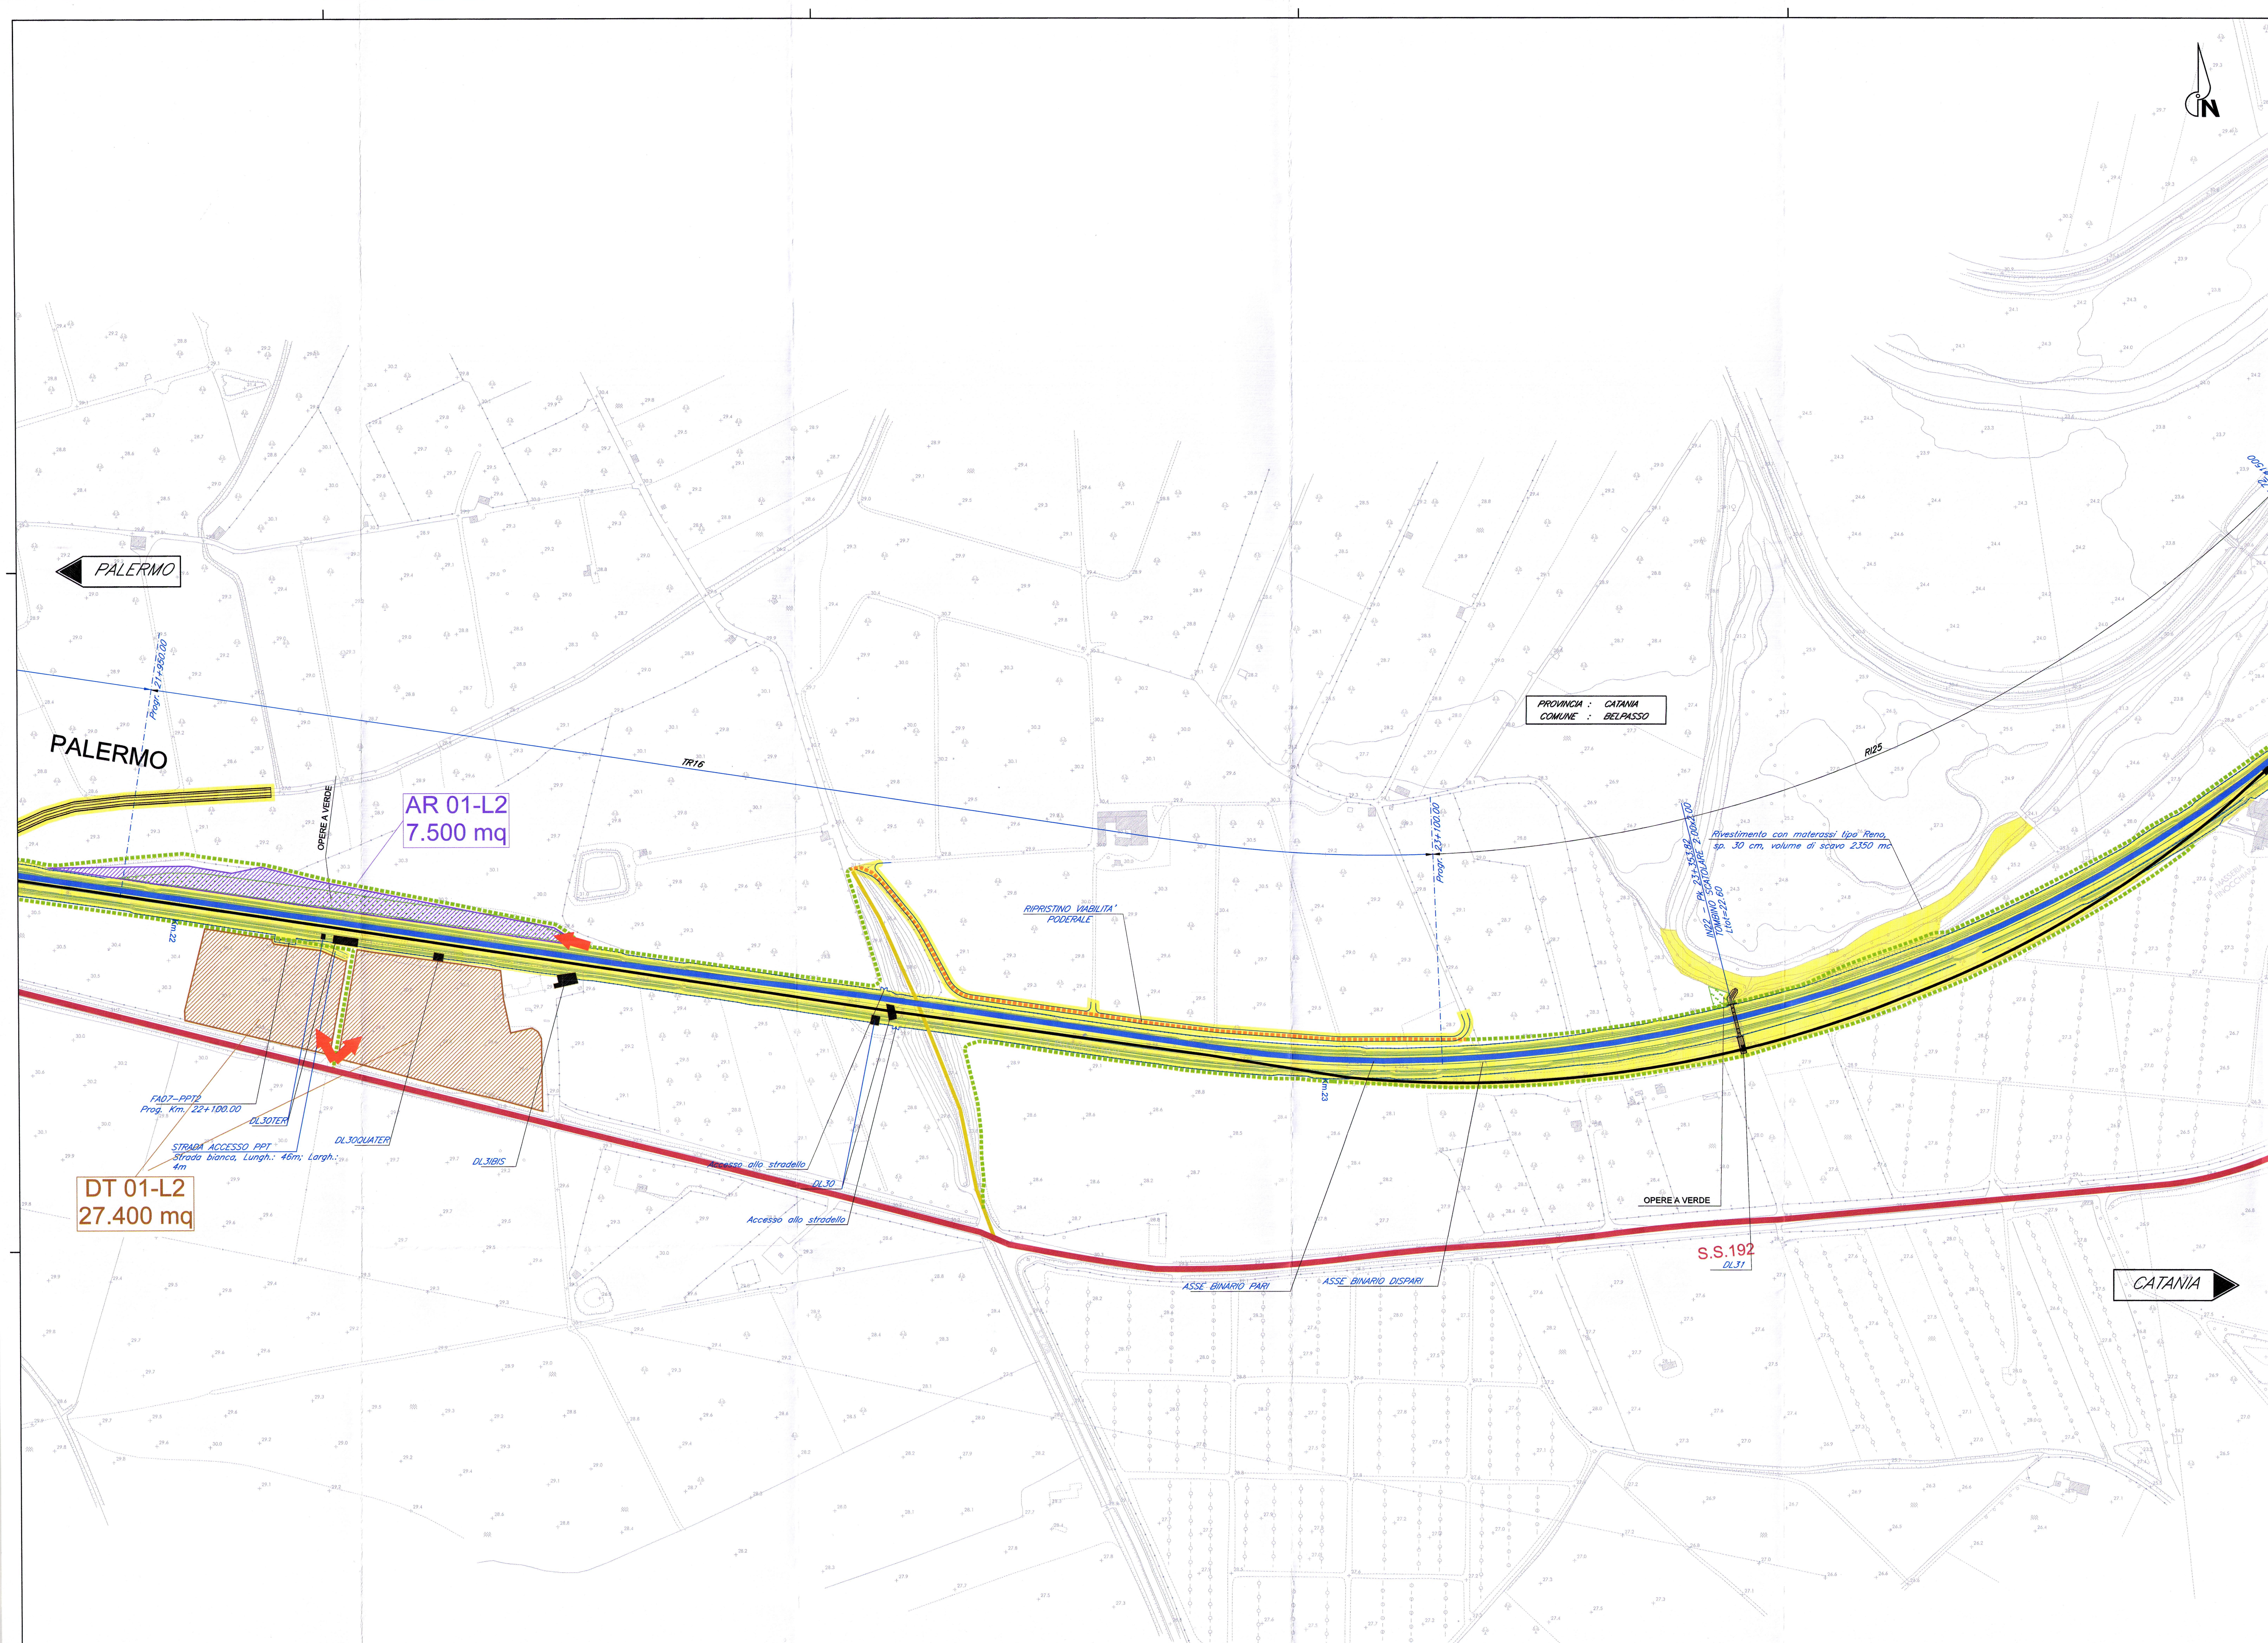

COMMITTENTE: **RFI** RETE FERROVIARIA ITALIANA GRUPPO FERROVIE DELLO STATO ITALIANE

PROGETTAZIONE: **ITALFERR** GRUPPO FERROVIE DELLO STATO ITALIANE

**DIRETTRICE FERROVIARIA MESSINA - CATANIA - PALERMO**  
**NUOVO COLLEGAMENTO PALERMO - CATANIA**

**U.O. COSTRUZIONI - CANTIERIZZAZIONE**

**PROGETTO DEFINITIVO**  
**RADDOPPIO DELLA TRATTA BICOCCA - CATENANUOVA**

PROGETTO DI CANTIERIZZAZIONE

PLANIMETRIA AREE E VIABILITA' DI CANTIERE TAV. 13/22

SCALA: 1:2000

COMMESSA	LOTTO	FASE	ENTE	TIPO DOC.	OPERA/DISCIPLINA	PROGR.	REV.
RS0K	10	D	53	PE	CA0000	013	A

Rev.	Descrizione	Redatto	Data	Verificato	Data	Approvato	Data	Autore	Disegnato
A	Emissione definitiva	R. Anagnolo	Aprile 2016	[Signature]	Aprile 2016	[Signature]	Aprile 2016		

File: RS0K10053PECA0000013A.dwg