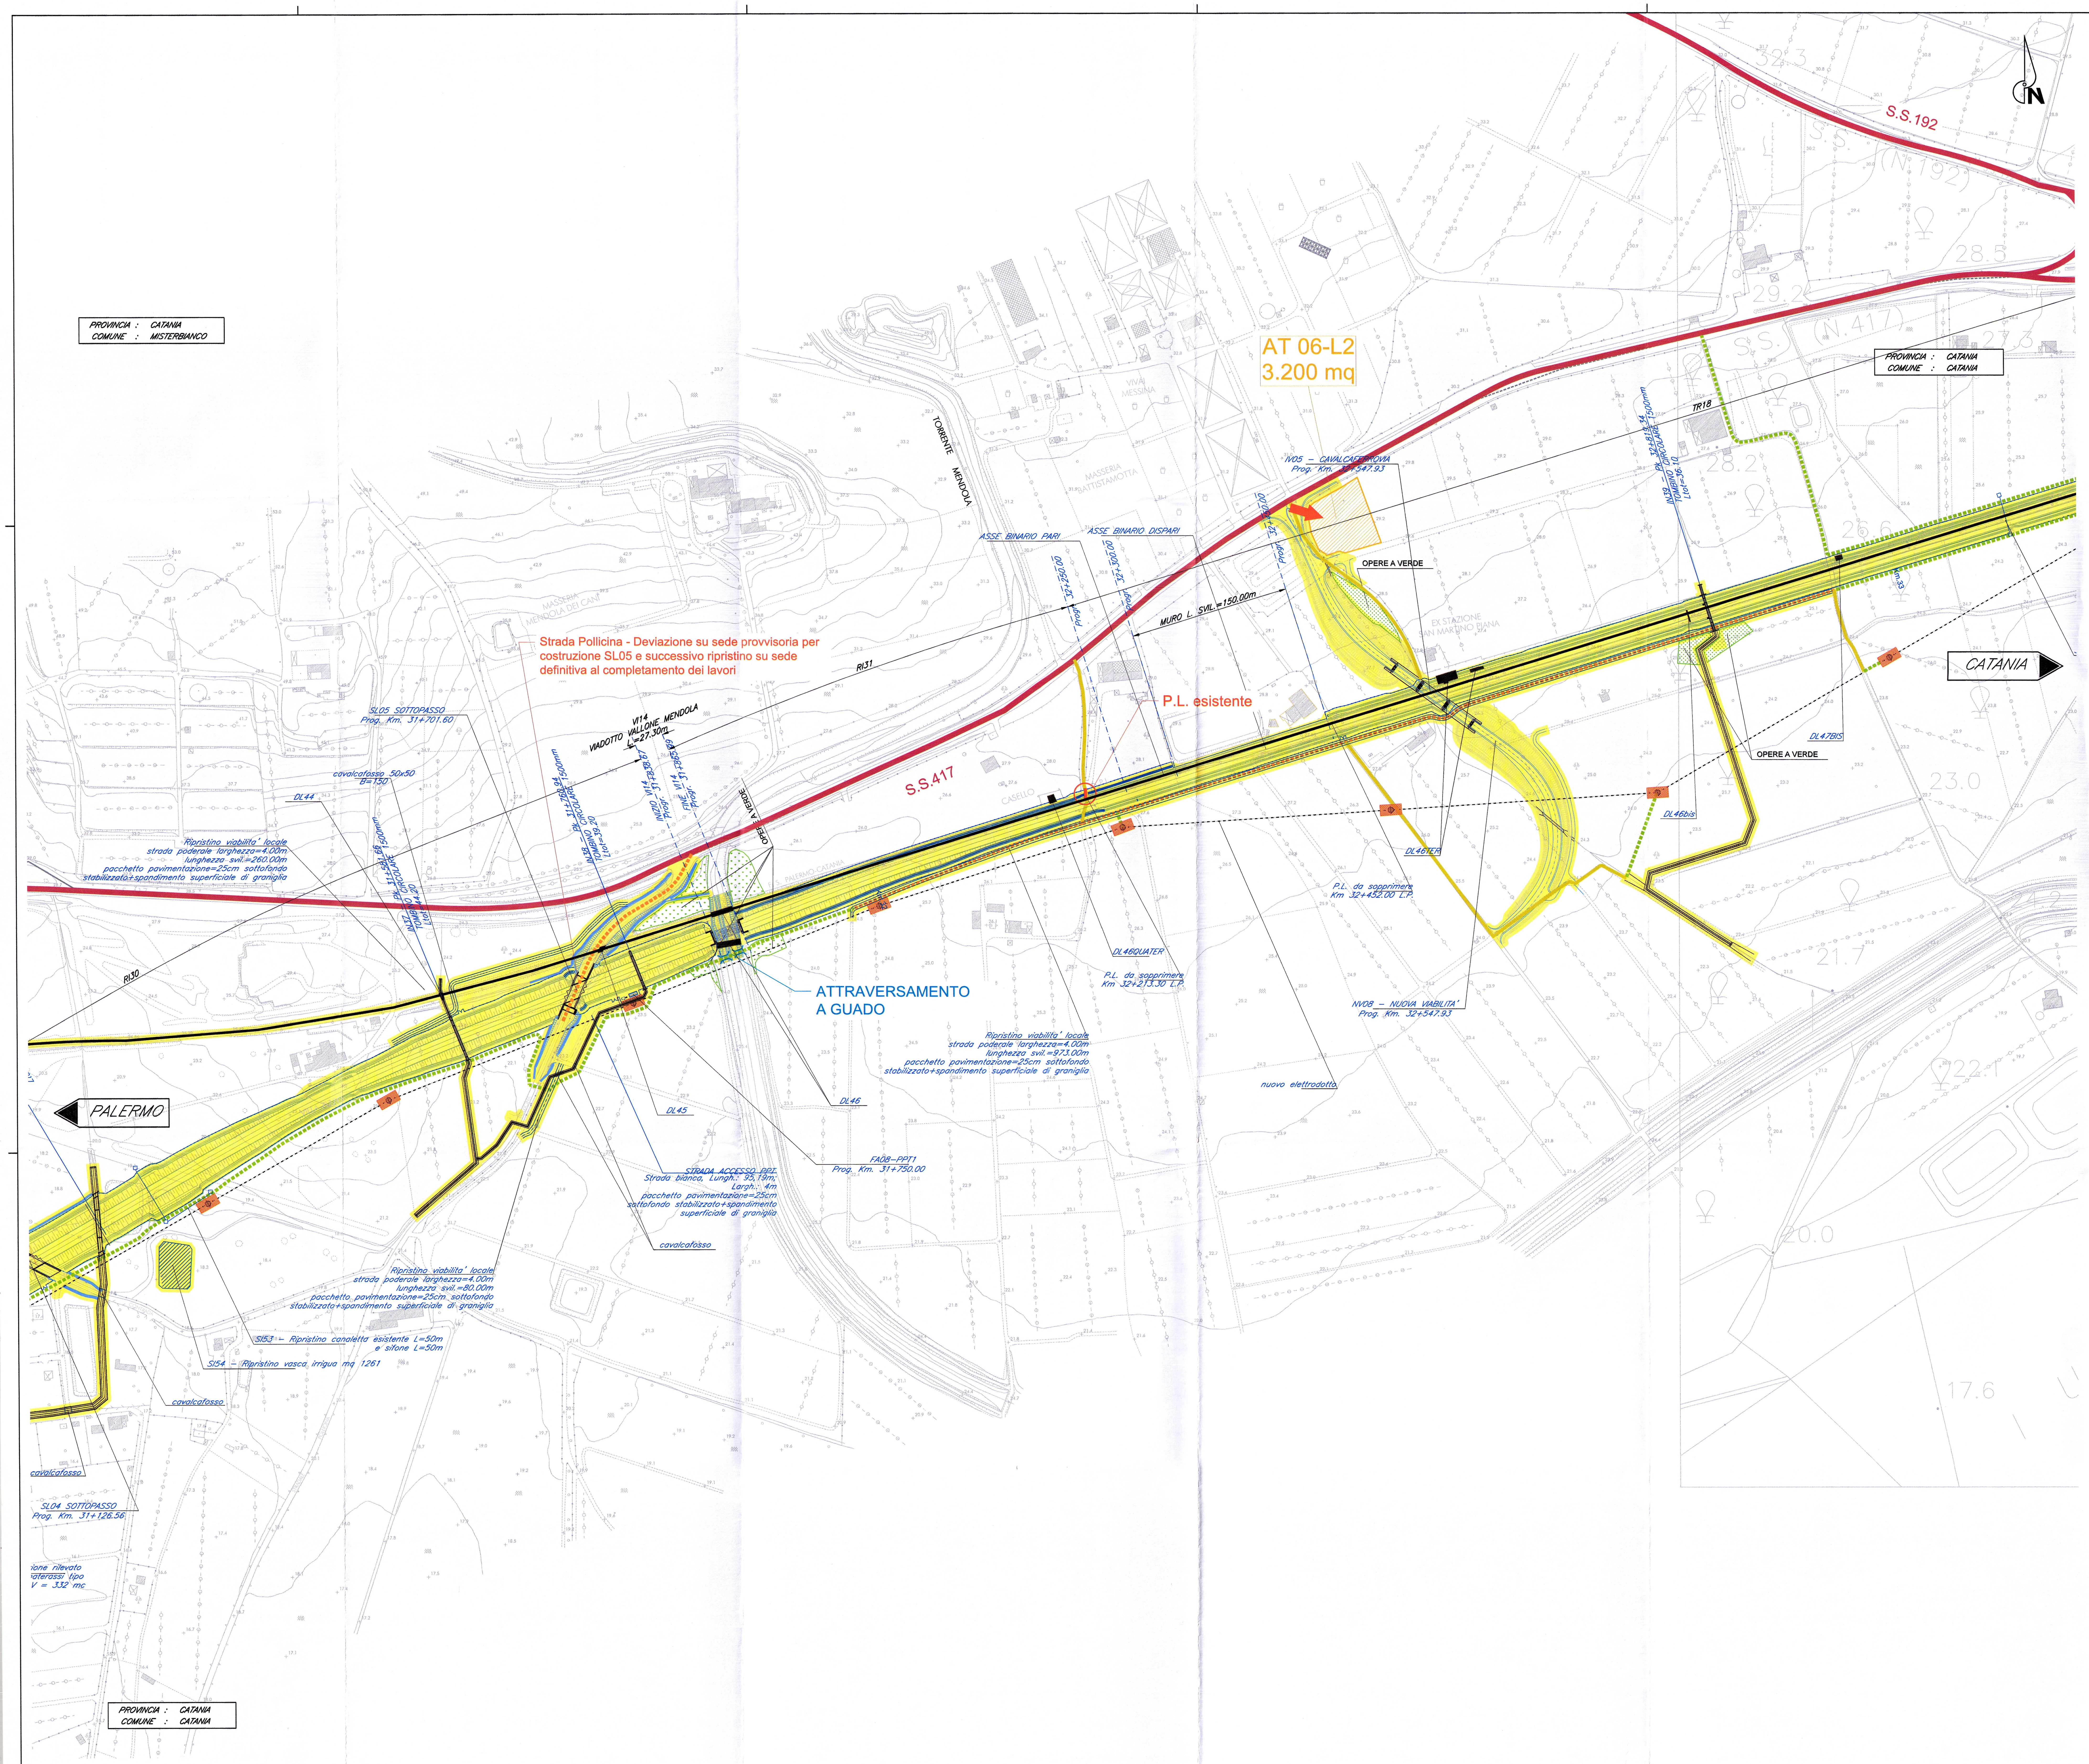

QUADRO D'UNIONE

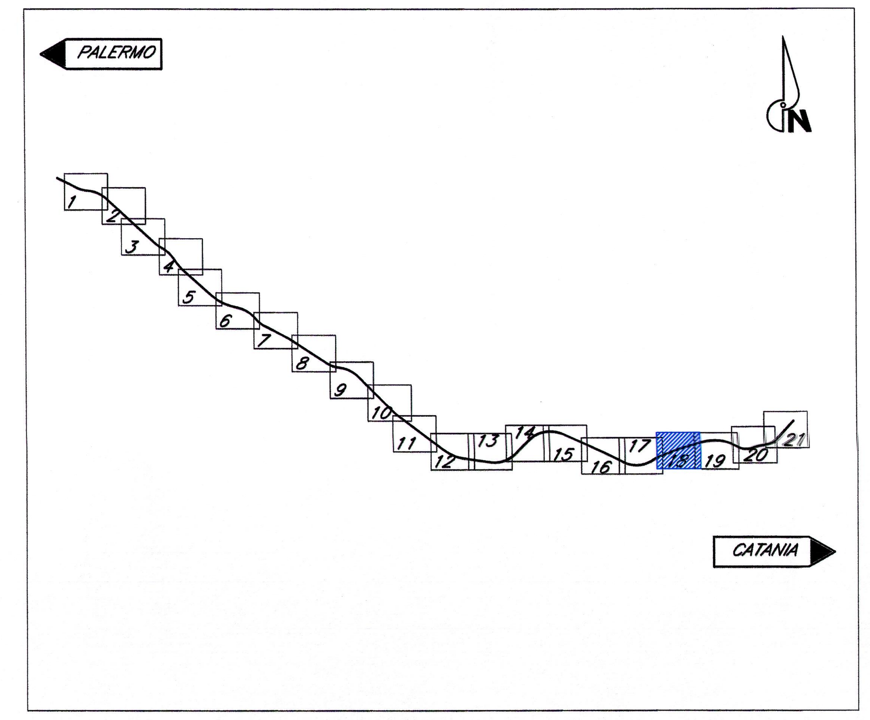

LEGENDA

PROGETTO
- LINEA FERROVIARIA ESISTENTE PALERMO-CATANIA
- OPERE DA REALIZZARE NEL PRESENTE INTERVENTO
- NUOVA VIABILITA' CONNESSA ALLE OPERE IN PROGETTO
- DEVIATE PROVVISORIE
- DEMOLIZIONI PREVISTE DAL PROGETTO

VIABILITÀ
- AUTOSTRADE E TANGENZIALI
- VIABILITA' EXTRAURBANA PRINCIPALE
- VIABILITA' ORDINARIA IMPIEGATA DAI MEZZI DI CANTIERE
- STRADE LOCALI DI TIPO INTERPODERALE
- PISTA DI CANTIERE TIPO 1 (L=4m con piazzale di incrocio ogni 50 m)
- PISTA DI CANTIERE TIPO 1A (L=4m sovrapposta a viabilita' di progetto)
- PISTA DI CANTIERE TIPO 2 (L=6m)
- GUADO
- P.L. ESISTENTI

AREE DI LAVORO
- AREE DI LAVORO OPERE CIVILI
- AREE DI LAVORO ELETTRODOTTO
- INTERVENTI DI SISTEMAZIONE A VERDE

CANTIERI
- AREE DI CANTIERE BASE
- AREE DI CANTIERE OPERATIVO
- AREE DI STOCCAGGIO
- AREE DI DEPOSITO TERRE DA SCAVO
- AREE TECNICHE
- AREE DI CANTIERE DI ARMAMENTO E TECNOLOGIE
- ACCESSI ALLE AREE DI CANTIERE
- AREE OGGETTO DI ALTRO APPALTO PROPEDEUTICO ALL'INTERVENTO
- AREE OGGETTO DI ALTRO APPALTO

COMMITTENTE:

RFI RETE FERROVIARIA ITALIANA
GRUPPO FERROVIE DELLO STATO ITALIANE

PROGETTAZIONE:

ITALFERR
GRUPPO FERROVIE DELLO STATO ITALIANE

DIRETTRICE FERROVIARIA MESSINA - CATANIA - PALERMO

NUOVO COLLEGAMENTO PALERMO - CATANIA

U.O. COSTRUZIONI - CANTIERIZZAZIONE

PROGETTO DEFINITIVO

RADDOPPIO DELLA TRATTA BICOCCA - CATENANUOVA

PROGETTO DI CANTIERIZZAZIONE

PLANIMETRIA AREE E VIABILITA' DI CANTIERE TAV. 18/22

SCALA: 1:2000

COMMESSA	LOTTO	FASE	ENTE	TIPO DOC.	OPERA/DISCIPLINA	PROGR.	REV.
RS0K	10	D	53	P6	CA0000	018	A

Rev.	Descrizione	Redatto	Data	Verificato	Data	Approvato	Data	Autorizzato Data
A	Emissione definitiva	R. Andrighetto	Aprile 2016	M. Cerri	Aprile 2016	P. Carlesimo	Aprile 2016	S. Maccari Aprile 2016

ITALFERR S.p.A. COSTRUZIONI Dott. Ing. STEFANO MACCARI Ordine degli Ingegneri della Provincia di Roma n. 19935

File: RS0K10D53P6CA0000018A.dwg | n. Elab.: 1393