


PIANTA FONDAZIONI – Scala 1:500 –


TRIESTE

PIANTA CHIAVE

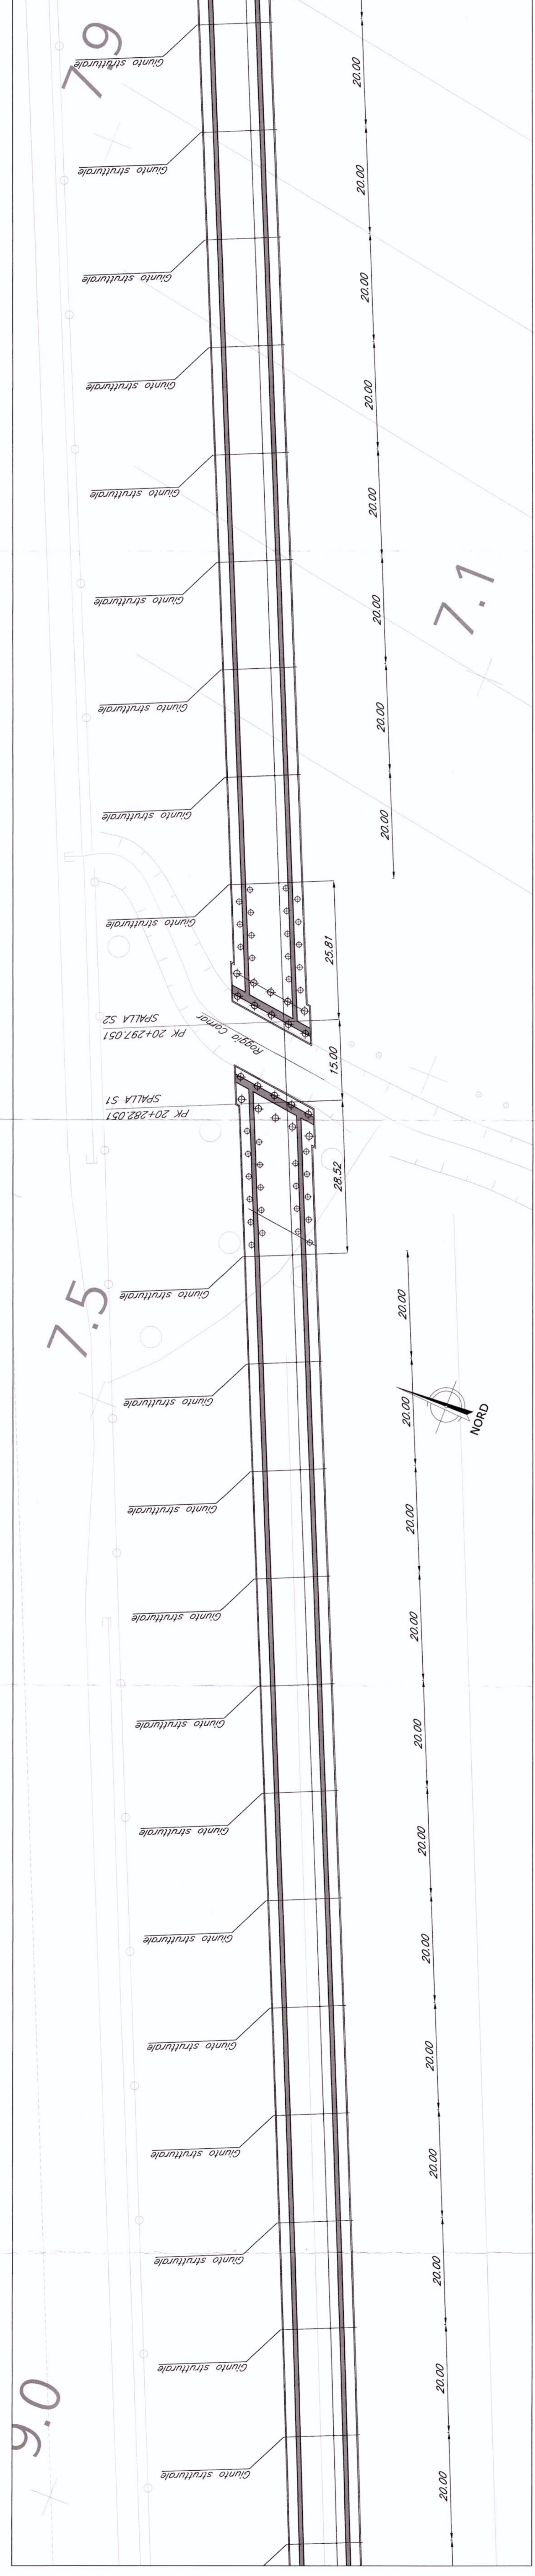

PIANTA IMPALCATO – Scala 1:500 –



TRIESTE

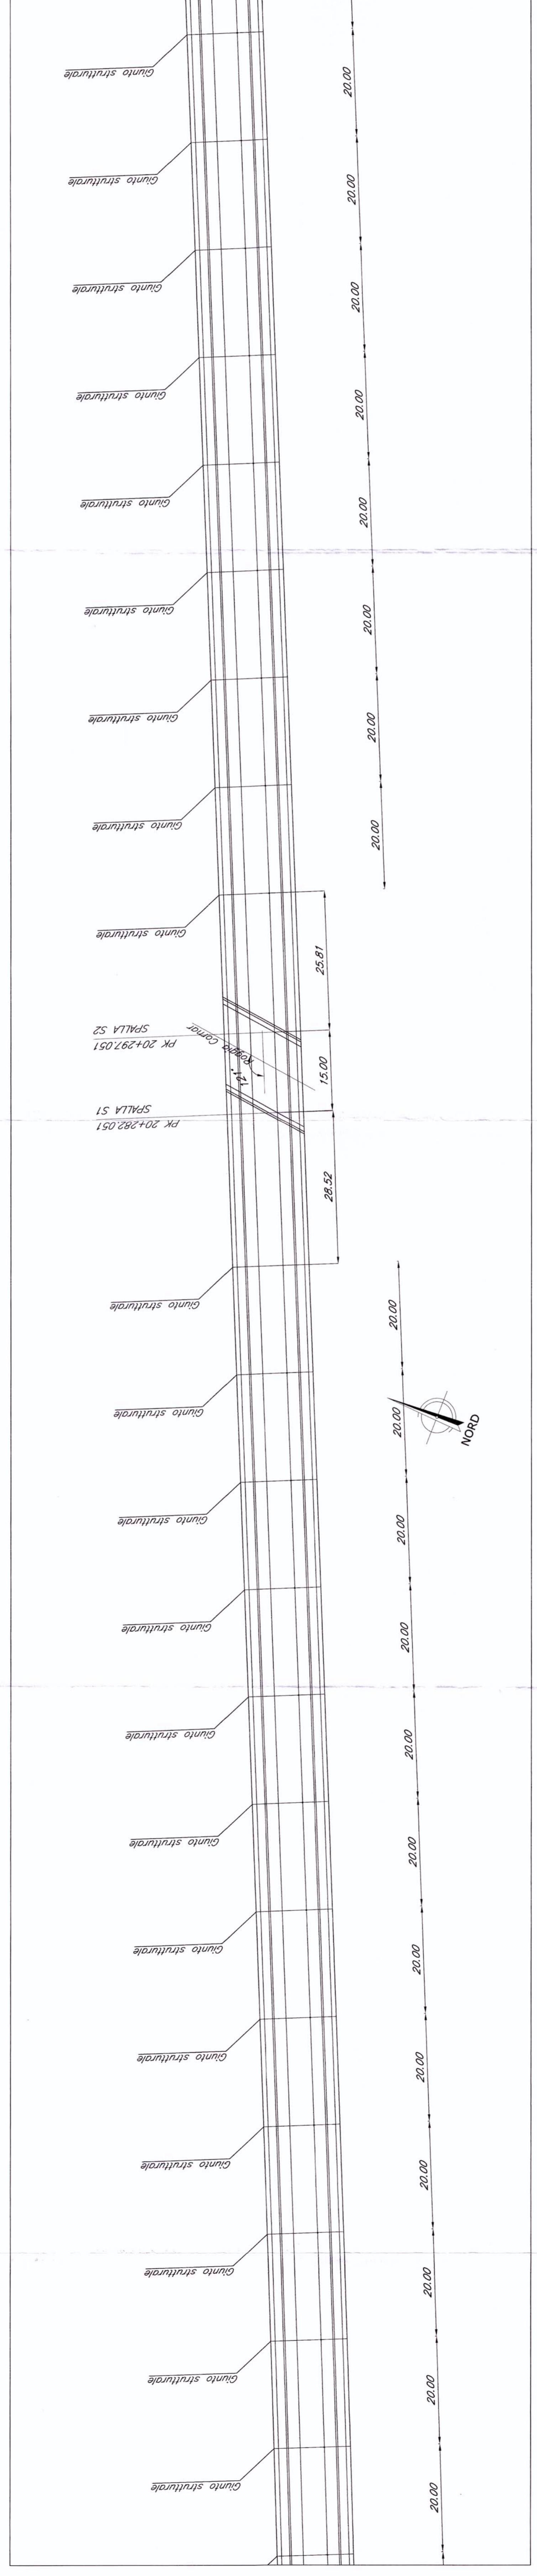

PROSPETTO/SEZIONE LONGITUDINALE BINARIO PARI – Scala 1:500 –

VENEZIA

TRIESTE

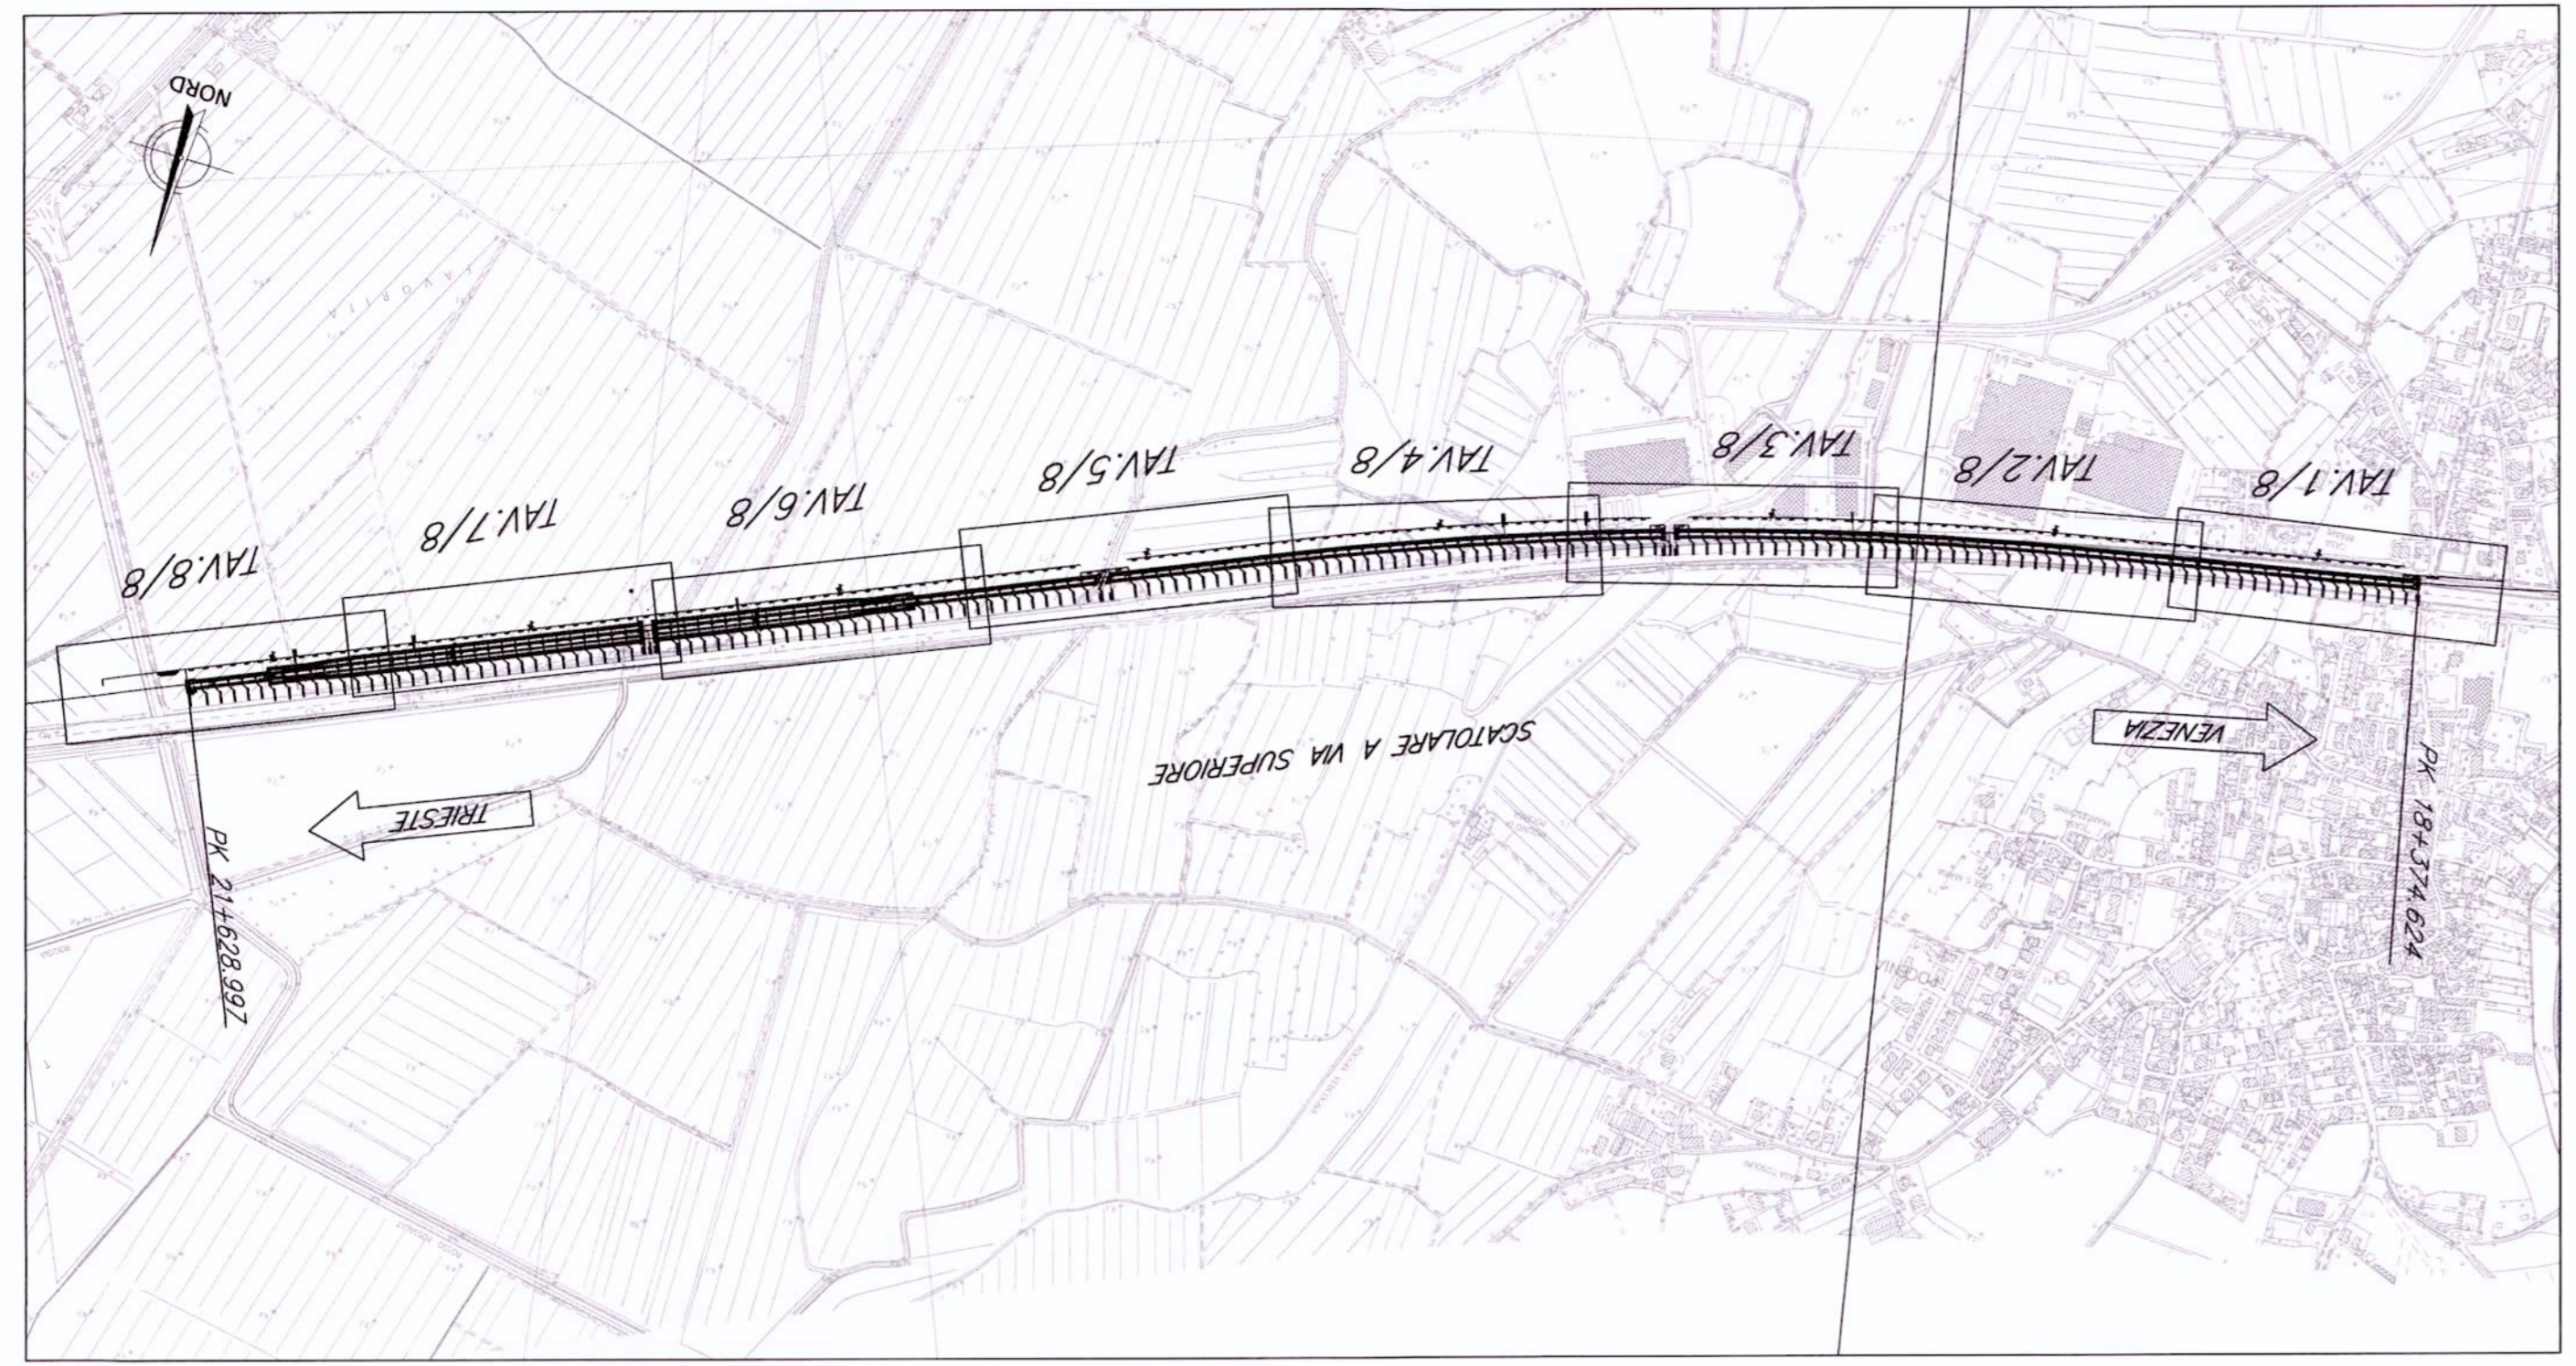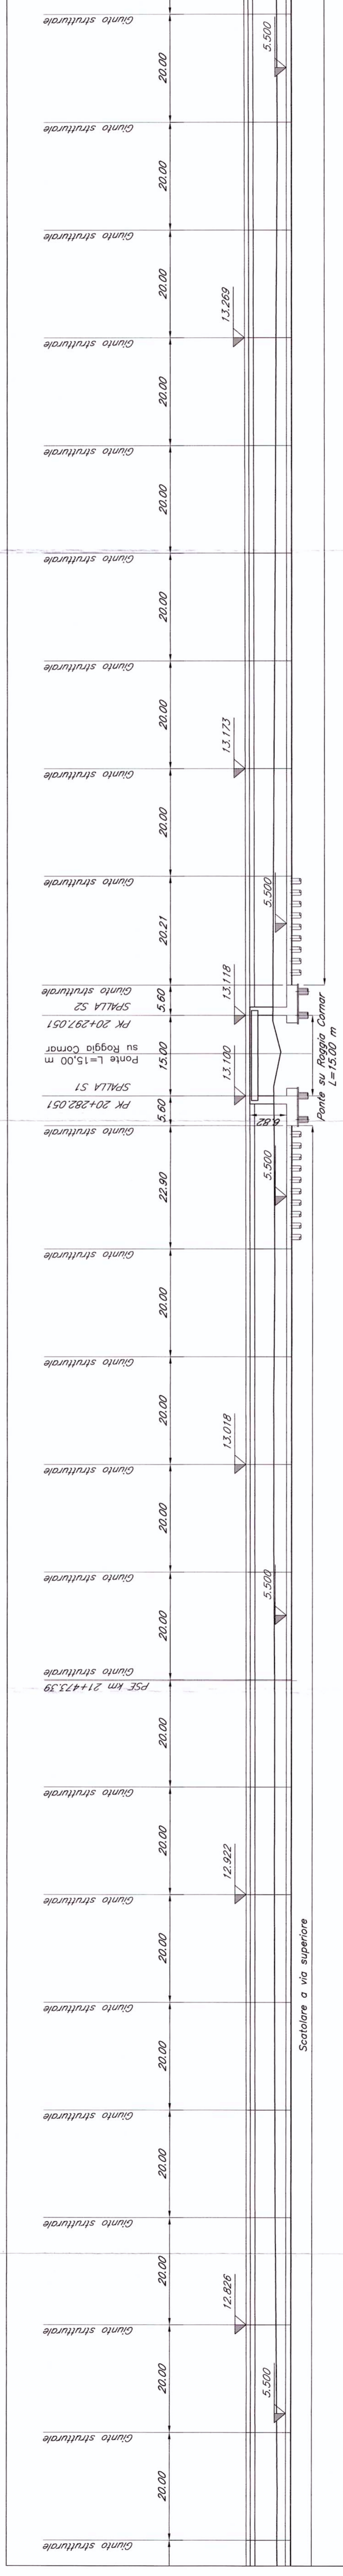

N.B.:  
LE OPERE SONO PREDISPOSTE PER L'INSERIMENTO DELLE BARRIERE ANTIRUMORE (STR. SEZIONATI TIPO). SI RIMANDA AGLI ELABORATI PER L'INTEGRAZIONE DEL PIANO AMBIENTALE PER LA POSIZIONE E PER L'ALTEZZA DELLE BARRIERE.

NOTE:  
1. Le progressive sono indicative con riferimento al B.P. della N. AV/AC VENEZIA - TRIESTE  
PIANTA PORTOGUARO - RONCHI DEI LEGONARI

COMITENTE: **RFI** RETE FERROVIARIA ITALIANA GRUPPO FERROVIE DELLO STATO

PROGETTAZIONE: **ITALFERRA** GRUPPO FERROVIE DELLO STATO

**U.O.: STRUTTURE**

**PROGETTO PRELIMINARE**

NUOVA LINEA AV/AC VENEZIA - TRIESTE  
TRATTA PORTOGUARO - RONCHI DEI LEGONARI

PONTE E VIADOTTI FERROVIARI  
Scotolare a via superiore dal km 18+374.824 al km 21.628.987

SCALA: Varie

Rev. Descrizione Data Verificato Data Approvato Data Autografo  
A Emisore Esattore 20/03/2010 A. Fusi 08/11/2010 G. Pennacchi 08/11/2010

COMMESSA LOTTO FASE ENTE TIPO DOC. OPERA/DISCIPLINA PROG. REV. L.346 00 R 09 PZ V11400 005 A

File: L34600R09V11400005A.dwg