
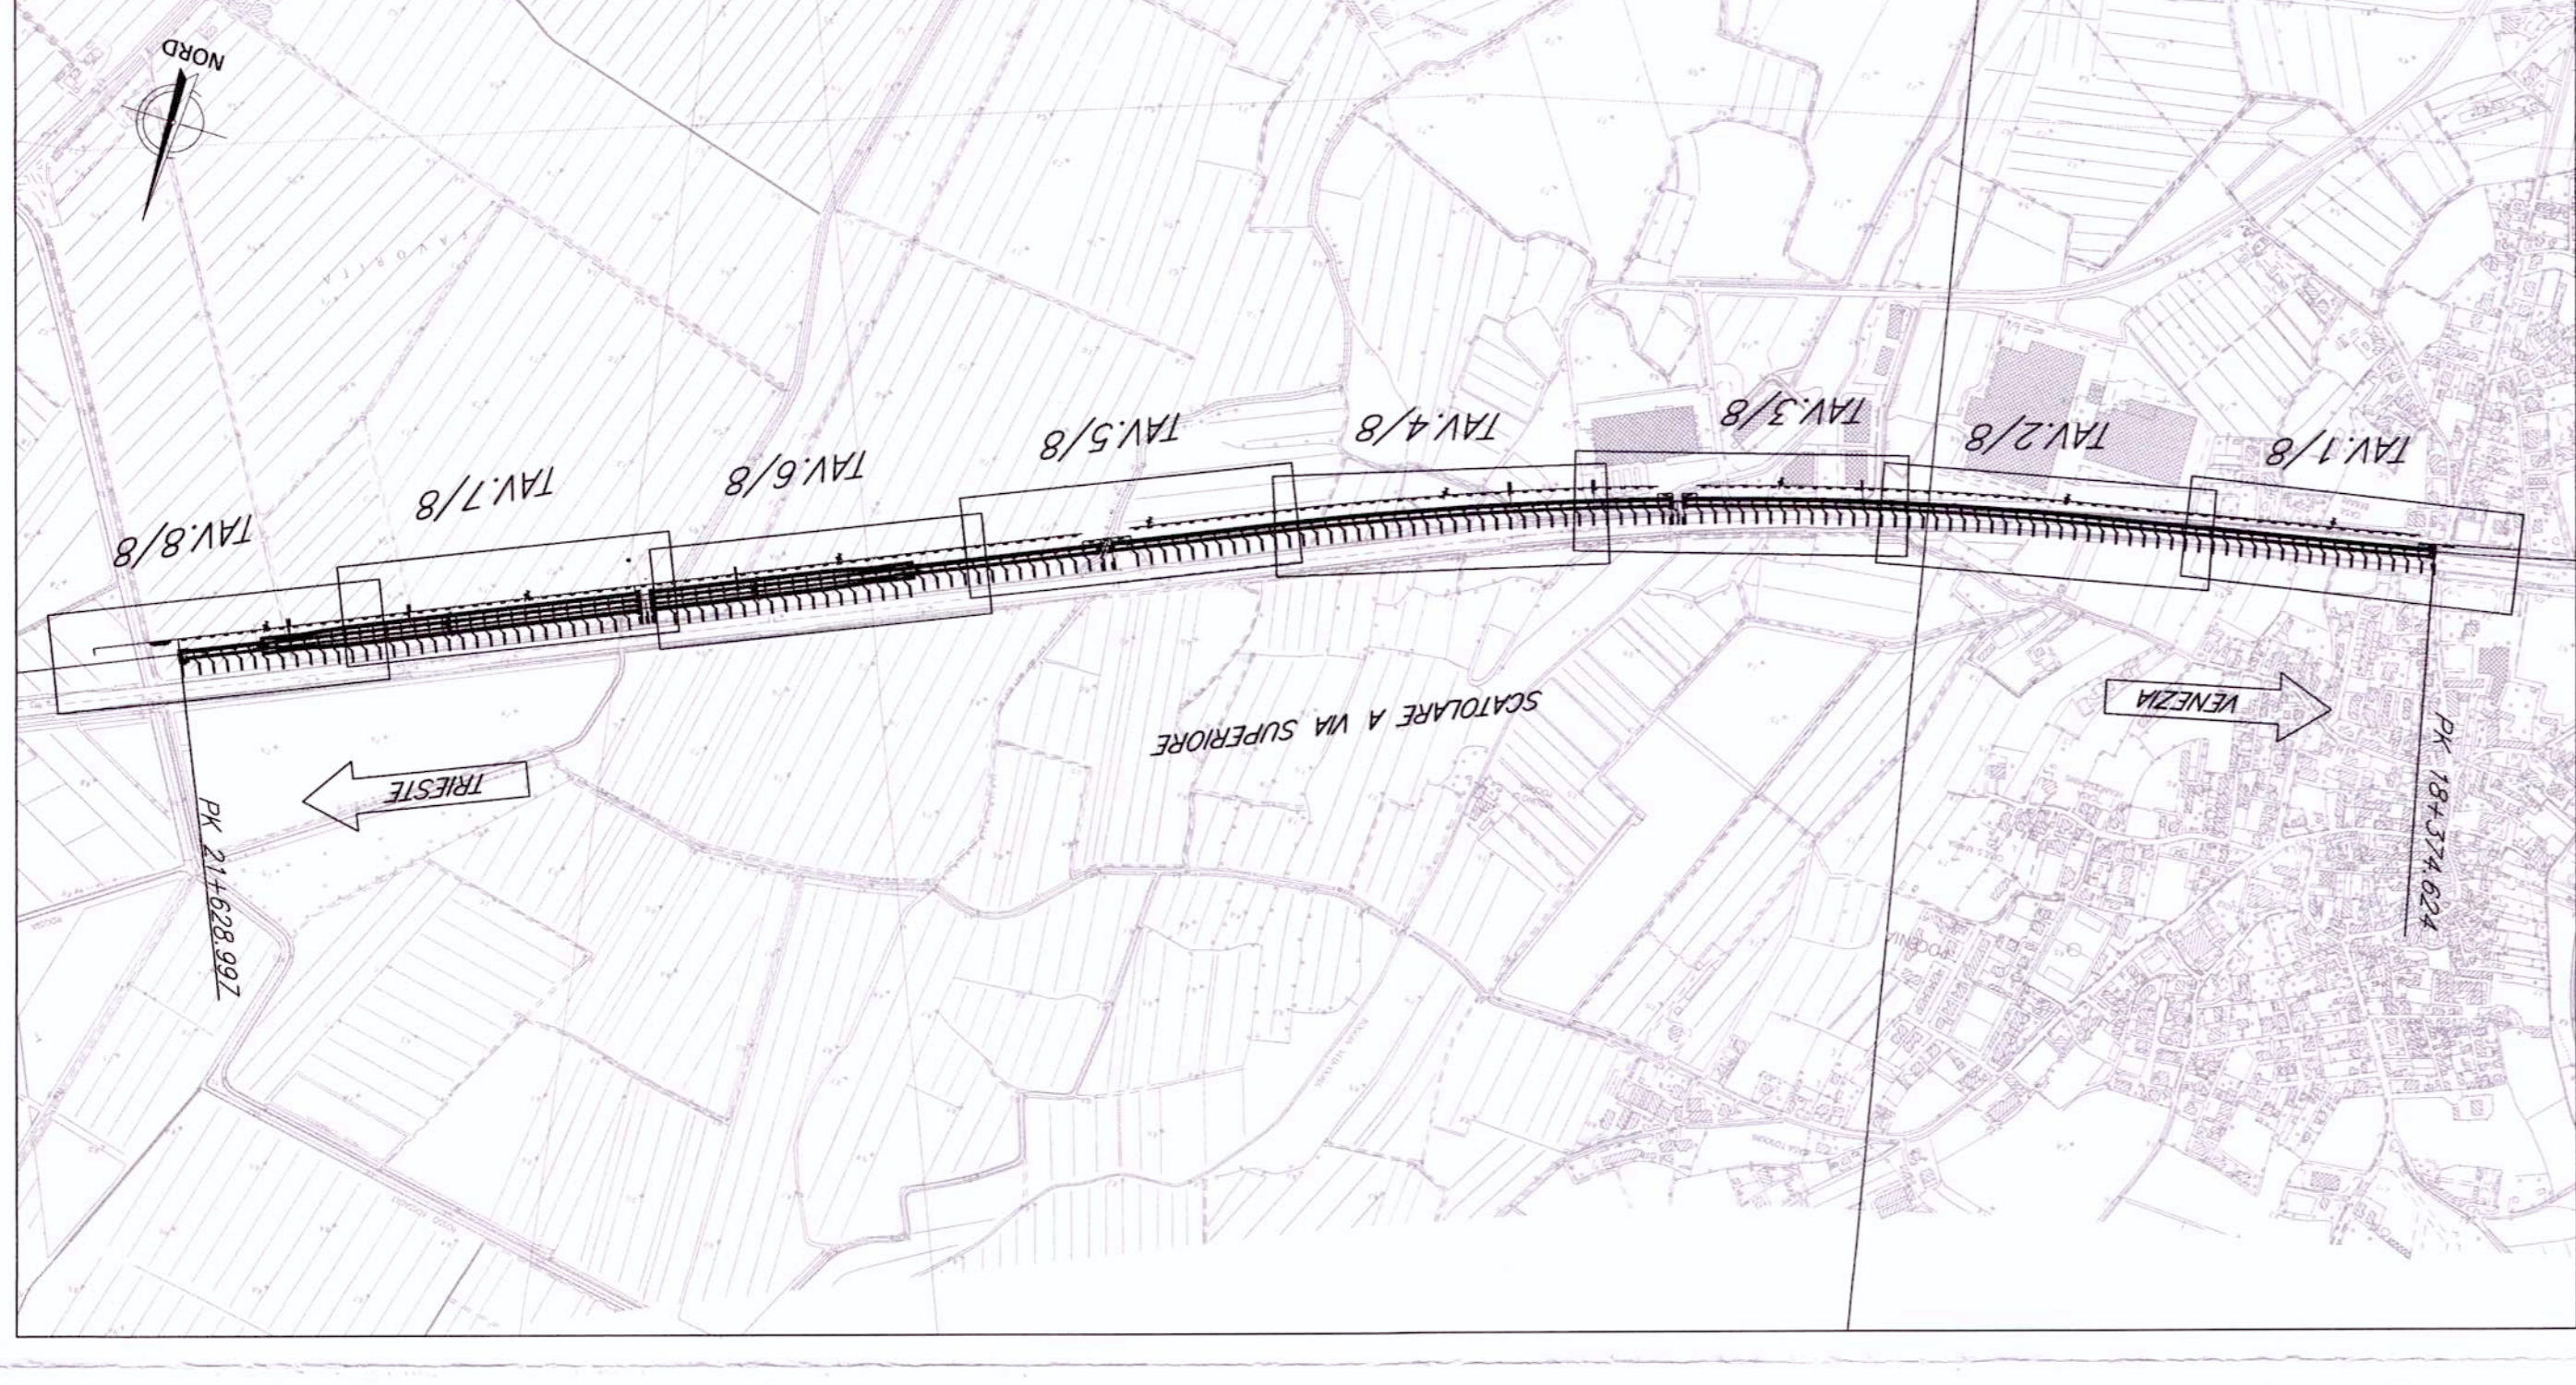
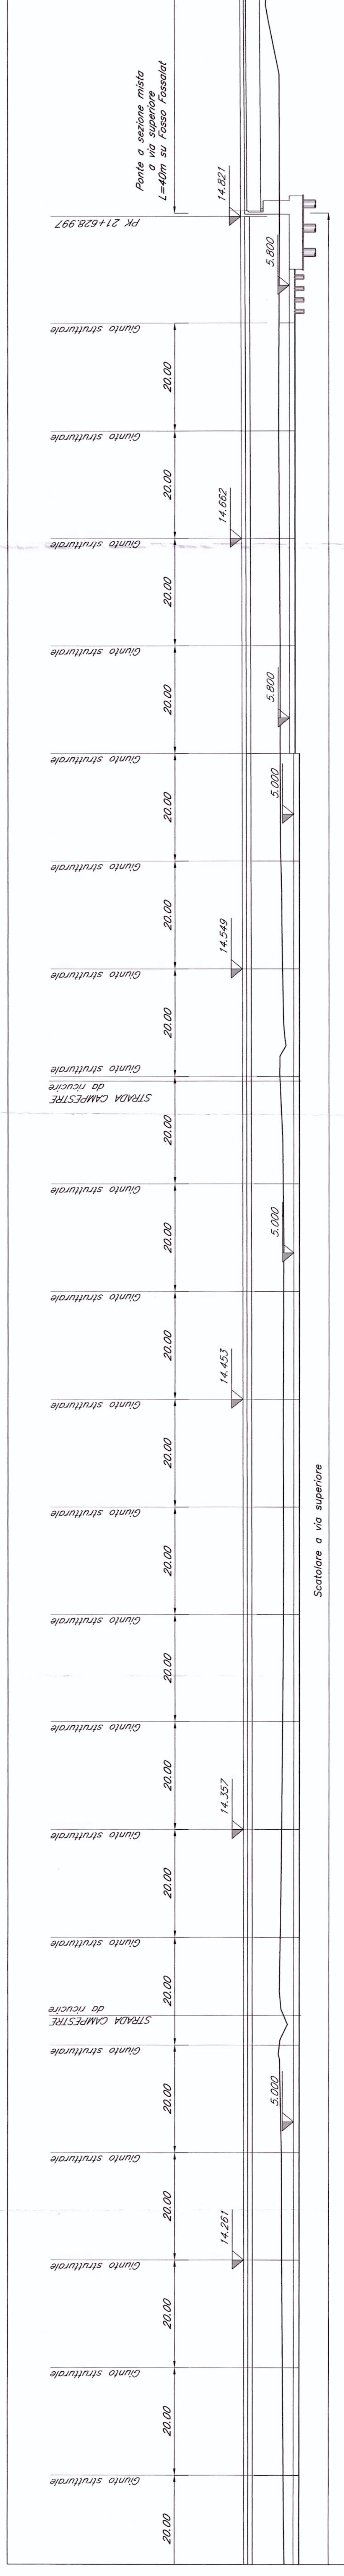
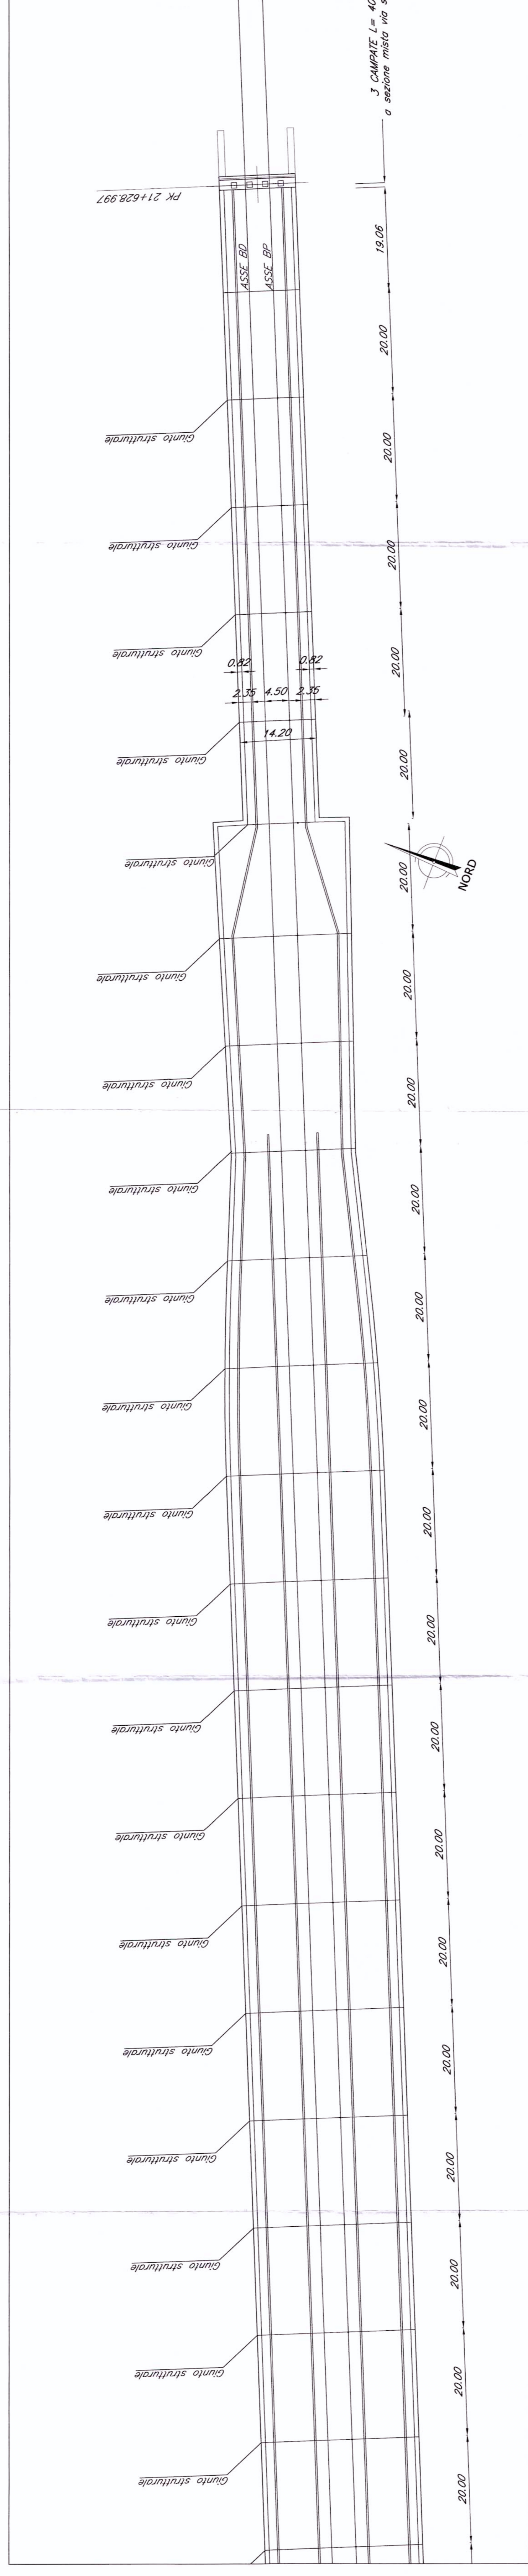


AUTOSTRADA A-4 TORINO - TRIESTE

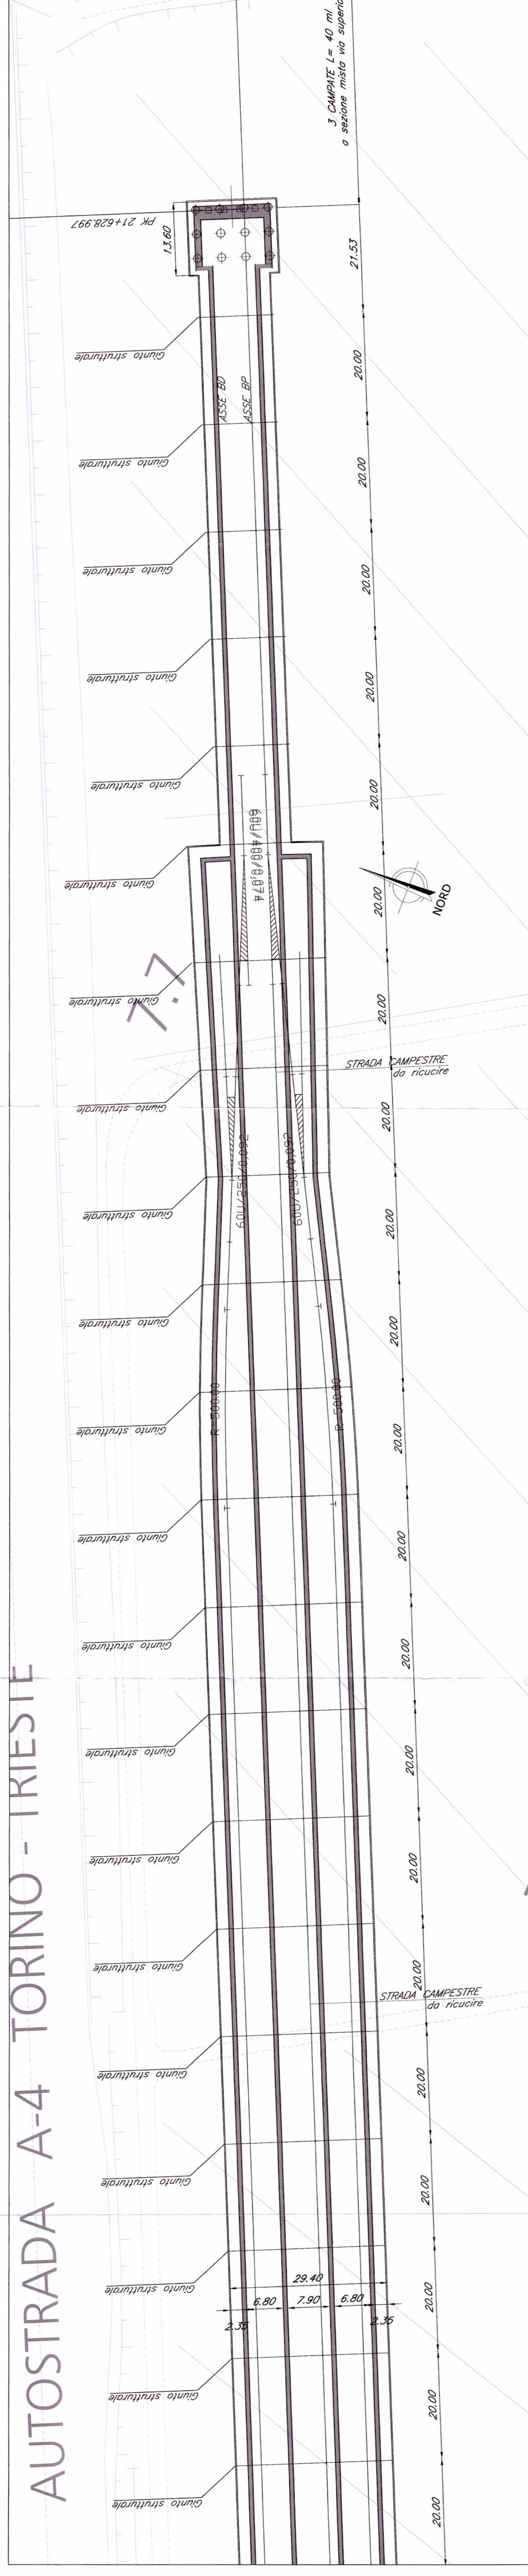

N.B.:
 LE OPERE SONO PREDISPOSTE PER L'INSERIMENTO DELLE BARRIERE
 (DUMORANT, SERRAVALLO, SERRAVALLO) IN UN'AREA A RISCHIO
 RECUPERO. LO STUDIO DI IMPATTO AMBIENTALE PER LA POSIZIONE E
 PER L'ALTEZZA DELLE BARRIERE

NOTE:
 1. Le progressive sono indicate con riferimento al B.P. della NL AV/AC VENEZIA - TRIESTE
 PANTA PORTOGRUARO - RONCHI DEI LEGONARI

COMITENTE
RFI
 RETE FERROVIARIA ITALIANA
 GRUPPO FERROVIE DELLO STATO

PROGETTAZIONE
ITALFERRA
 GRUPPO FERROVIE DELLO STATO

U.O.: STRUTTURE

PROGETTO PRELIMINARE

NUOVA LINEA AV/AC VENEZIA - TRIESTE
 TRATTA PORTOGRUARO - RONCHI DEI LEGONARI

PONTE VIADOTTI FERROVIARI
 Scatolare a via superiore dai km 18+374,824 al km 21,628,987

PIANTA, prospetto e sezione trasversale - Tav.8/8

COMMESSA LOTTO FASE ENTE TIPO DOC OPERADISCIPLINA PROGR. REV.

L346 00 R 09 PZ V11400 008 A

REVIS. Descrizione Data Verificata Data Approvata Data Aut. Data
 A Emisore Baseina 20/10/2010 1.4.44 02/11/2010 01/11/2010

SCALA: Vari

ITAFERRA
 GRUPPO FERROVIE DELLO STATO

FILE: L34600R09PZV11400008A.dwg

Questo progetto è autorizzato dalla Comunità Europea