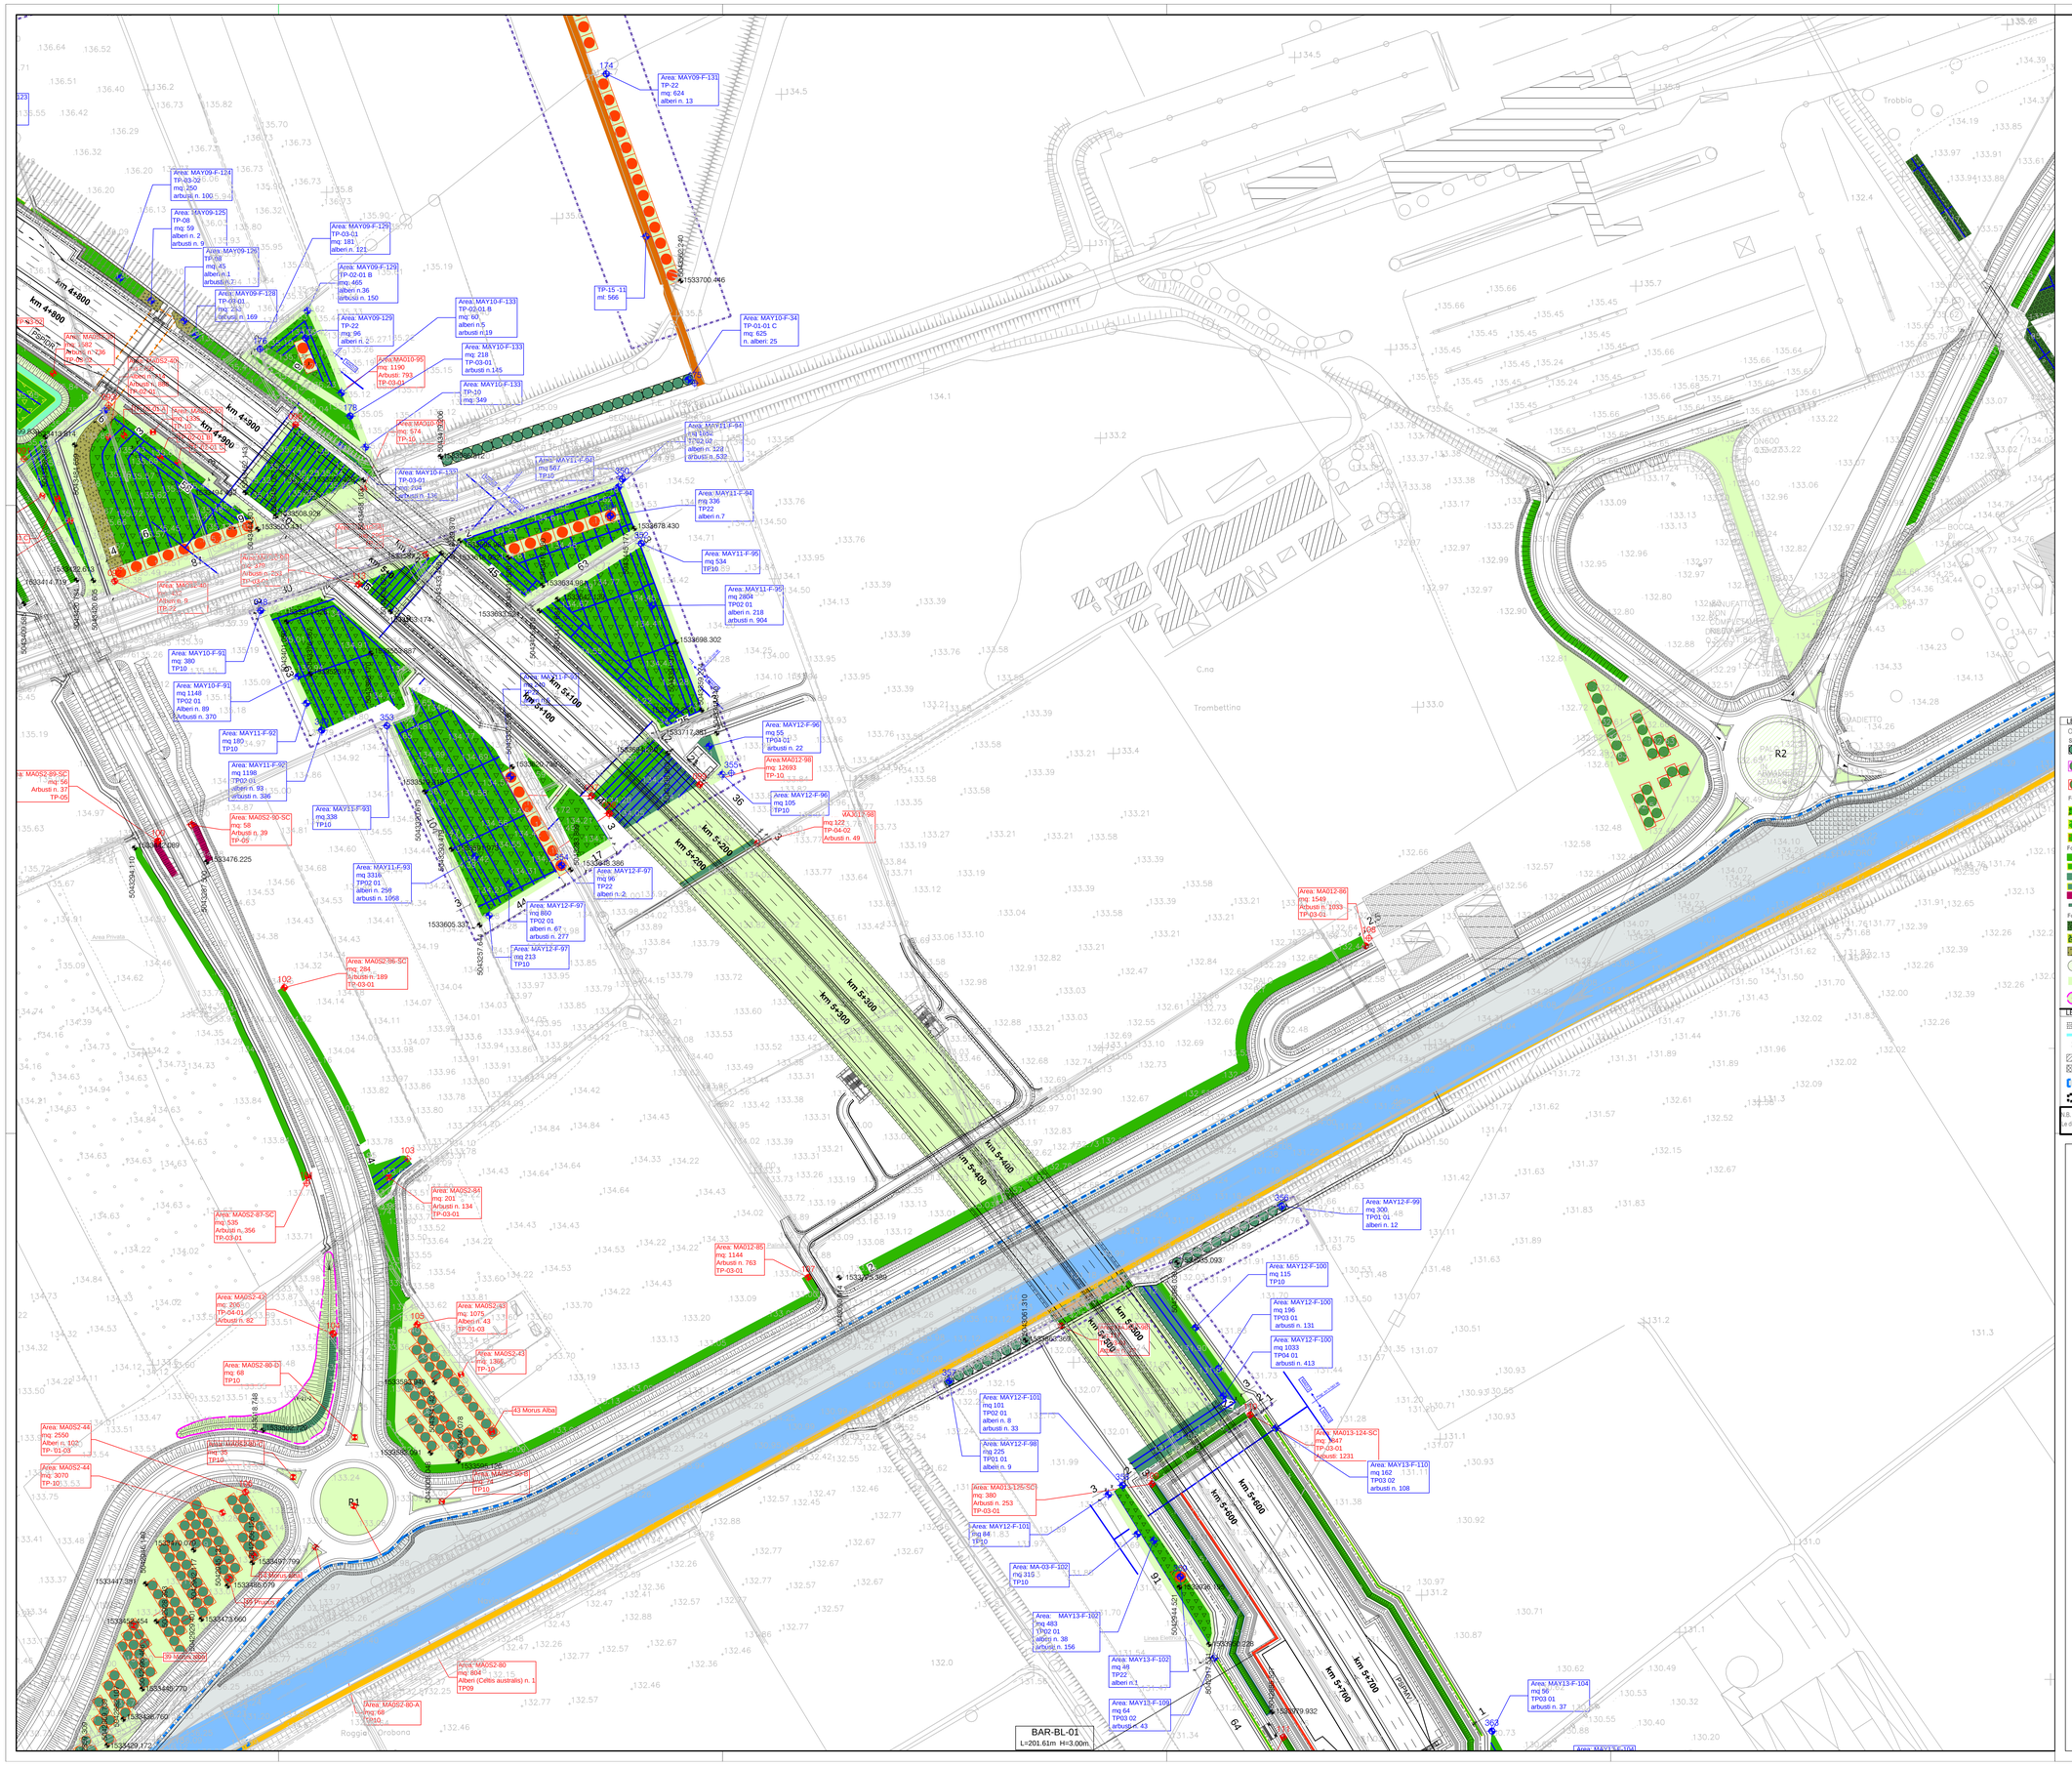
km 4+800
km 4+900
km 4+990
km 5+100
km 5+200
km 5+300
km 5+400
km 5+500
km 5+600
km 5+700
km 5+800
BAR-BL-01
L=201.61m H=3.00m
Area: MAY09-F-131
TP-22
mq. 624
alberi n. 13
Area: MAY09-F-124
TP-03-02
mq. 250
arbusti n. 100
Area: MAY09-F-125
TP-08
mq. 59
alberi n. 9
arbusti n. 9
Area: MAY09-F-126
TP-08
mq. 45
alberi n. 1
arbusti n. 7
Area: MAY09-F-128
TP-03-01
mq. 253
arbusti n. 169
Area: MAY09-F-129
TP-03-01
mq. 181
alberi n. 121
Area: MAY09-F-129
TP-02-01 B
mq. 465
alberi n. 36
arbusti n. 150
Area: MAY09-F-129
TP-22
mq. 96
alberi n. 2
Area: MAY10-F-133
TP-02-01 B
mq. 90
alberi n.5
arbusti n.19
Area: MAY10-F-133
mq. 218
TP-03-01
arbusti n.145
Area: MAY10-F-133
TP-10
mq. 349
Area: MAY10-F-133
mq. 574
TP-10
Area: MAY10-95
mq. 1190
Arbusti 793
TP-03-01
Area: MAY10-F-133
TP-03-01
mq. 204
Arbusti n. 136
Area: MAY10-F-91
mq. 380
TP10
Area: MAY10-F-91
mq 1148
TP02 01
Alberi n. 89
Arbusti n. 370
Area: MAY11-F-92
mq 180
TP10
Area: MAY11-F-92
mq 1198
TP02 01
alberi n. 93
arbusti n. 326
Area: MAY11-F-93
mq 338
TP10
Area: MAY11-F-93
mq 331k
TP02 01
alberi n. 296
arbusti n. 1068
Area: MAY11-F-94
mq 1152
TP02 02
alberi n. 329
arbusti n. 532
Area: MAY11-F-84
mq 336
TP22
alberi n.7
Area: MAY11-F-95
mq 534
TP10
Area: MAY11-F-95
mq 2904
TP02 01
alberi n. 218
arbusti n. 904
Area: MAY12-F-90
mq 55
TP04 01
arbusti n. 22
Area: MA012-98
mq. 12693
TP-10
Area: MAY12-F-96
mq 105
TP10
MA012-98
mq 122
TP-04-02
Arbusti n. 49
Area: MAY12-F-97
mq 660
TP02 01
alberi n. 67
arbusti n. 277
Area: MAY12-F-97
mq 213
TP10
Area: MAY12-F-97
mq 96
TP22
alberi n. 2
Area: MA012-86
mq. 1549
Arbusti n. 1053
TP-03-01
Area: MA0S2-86-SC
mq. 284
Arbusti n. 189
TP-03-01
Area: MA0S2-87-SC
mq. 535
Arbusti n. 356
TP-03-01
Area: MA0S2-84
mq. 201
Arbusti n. 134
TP-03-01
Area: MA012-85
mq. 1144
Arbusti n. 763
TP-03-01
Area: MA0S2-42
mq. 205
TP-04-01
Arbusti n. 82
Area: MA0S2-83
mq. 1075
Alberi n. 43
TP-01-03
Area: MA0S2-43
mq. 1365
TP-10
Area: MA0S2-80-D
mq. 68
TP10
43 Morus Alba
Area: MA0S2-44
mq. 2550
Alberi n. 910
TP -01-03
Area: MA0S2-44
mq. 3070
TP-10
Area: MA0S2-89-SC
mq. 56
Arbusti n. 37
TP-05
Area: MA0S2-90-SC
mq. 58
Arbusti n. 39
TP-05
Area: MA0S2-80
mq. 804
Alberi (Celtis australis) n. 1
TP09
Area: MA0S2-80-A
mq. 68
TP10
39 Morus alba
Area: MA013-124-SC
mq. 3647
TP-03-01
Arbusti: 1231
Area: MA013-125-SC
mq. 380
Arbusti n. 253
TP-03-01
Area: MAY12-F-99
mq 300,
TP01 01
alberi n. 12
Area: MAY12-F-100
mq 115
TP10
Area: MAY12-F-100
mq 196
TP03 01
arbusti n. 131
Area: MAY12-F-100
mq 1033
TP04 01
arbusti n. 413
Area: MAY12-F-101
mq 101
TP02 01
alberi n. 8
arbusti n. 33
Area: MAY12-F-98
mq 225
TP01 01
alberi n. 9
Area: MAY12-F-101
mq 84
TP10
Area: MA-03-F-102
mq 315
TP10
Area: MAY13-F-102
mq 483
TP02 01
alberi n. 38
arbusti n. 156
Area: MAY13-F-102
mq 48
TP22
alberi n.1
Area: MAY13-F-105
mq 64
TP03 02
arbusti n. 43
Area: MAY13-F-110
mq 162
TP03 02
arbusti n. 108
Area: MAY13-F-104
mq 56
TP03 01
arbusti n. 37
Area: MAY13-F-104
mq 1
TP03 01
arbusti n. 1
Area: MAY13-F-104
mq 1
TP03 01
arbusti n. 1
Area: MAY11-F-84