


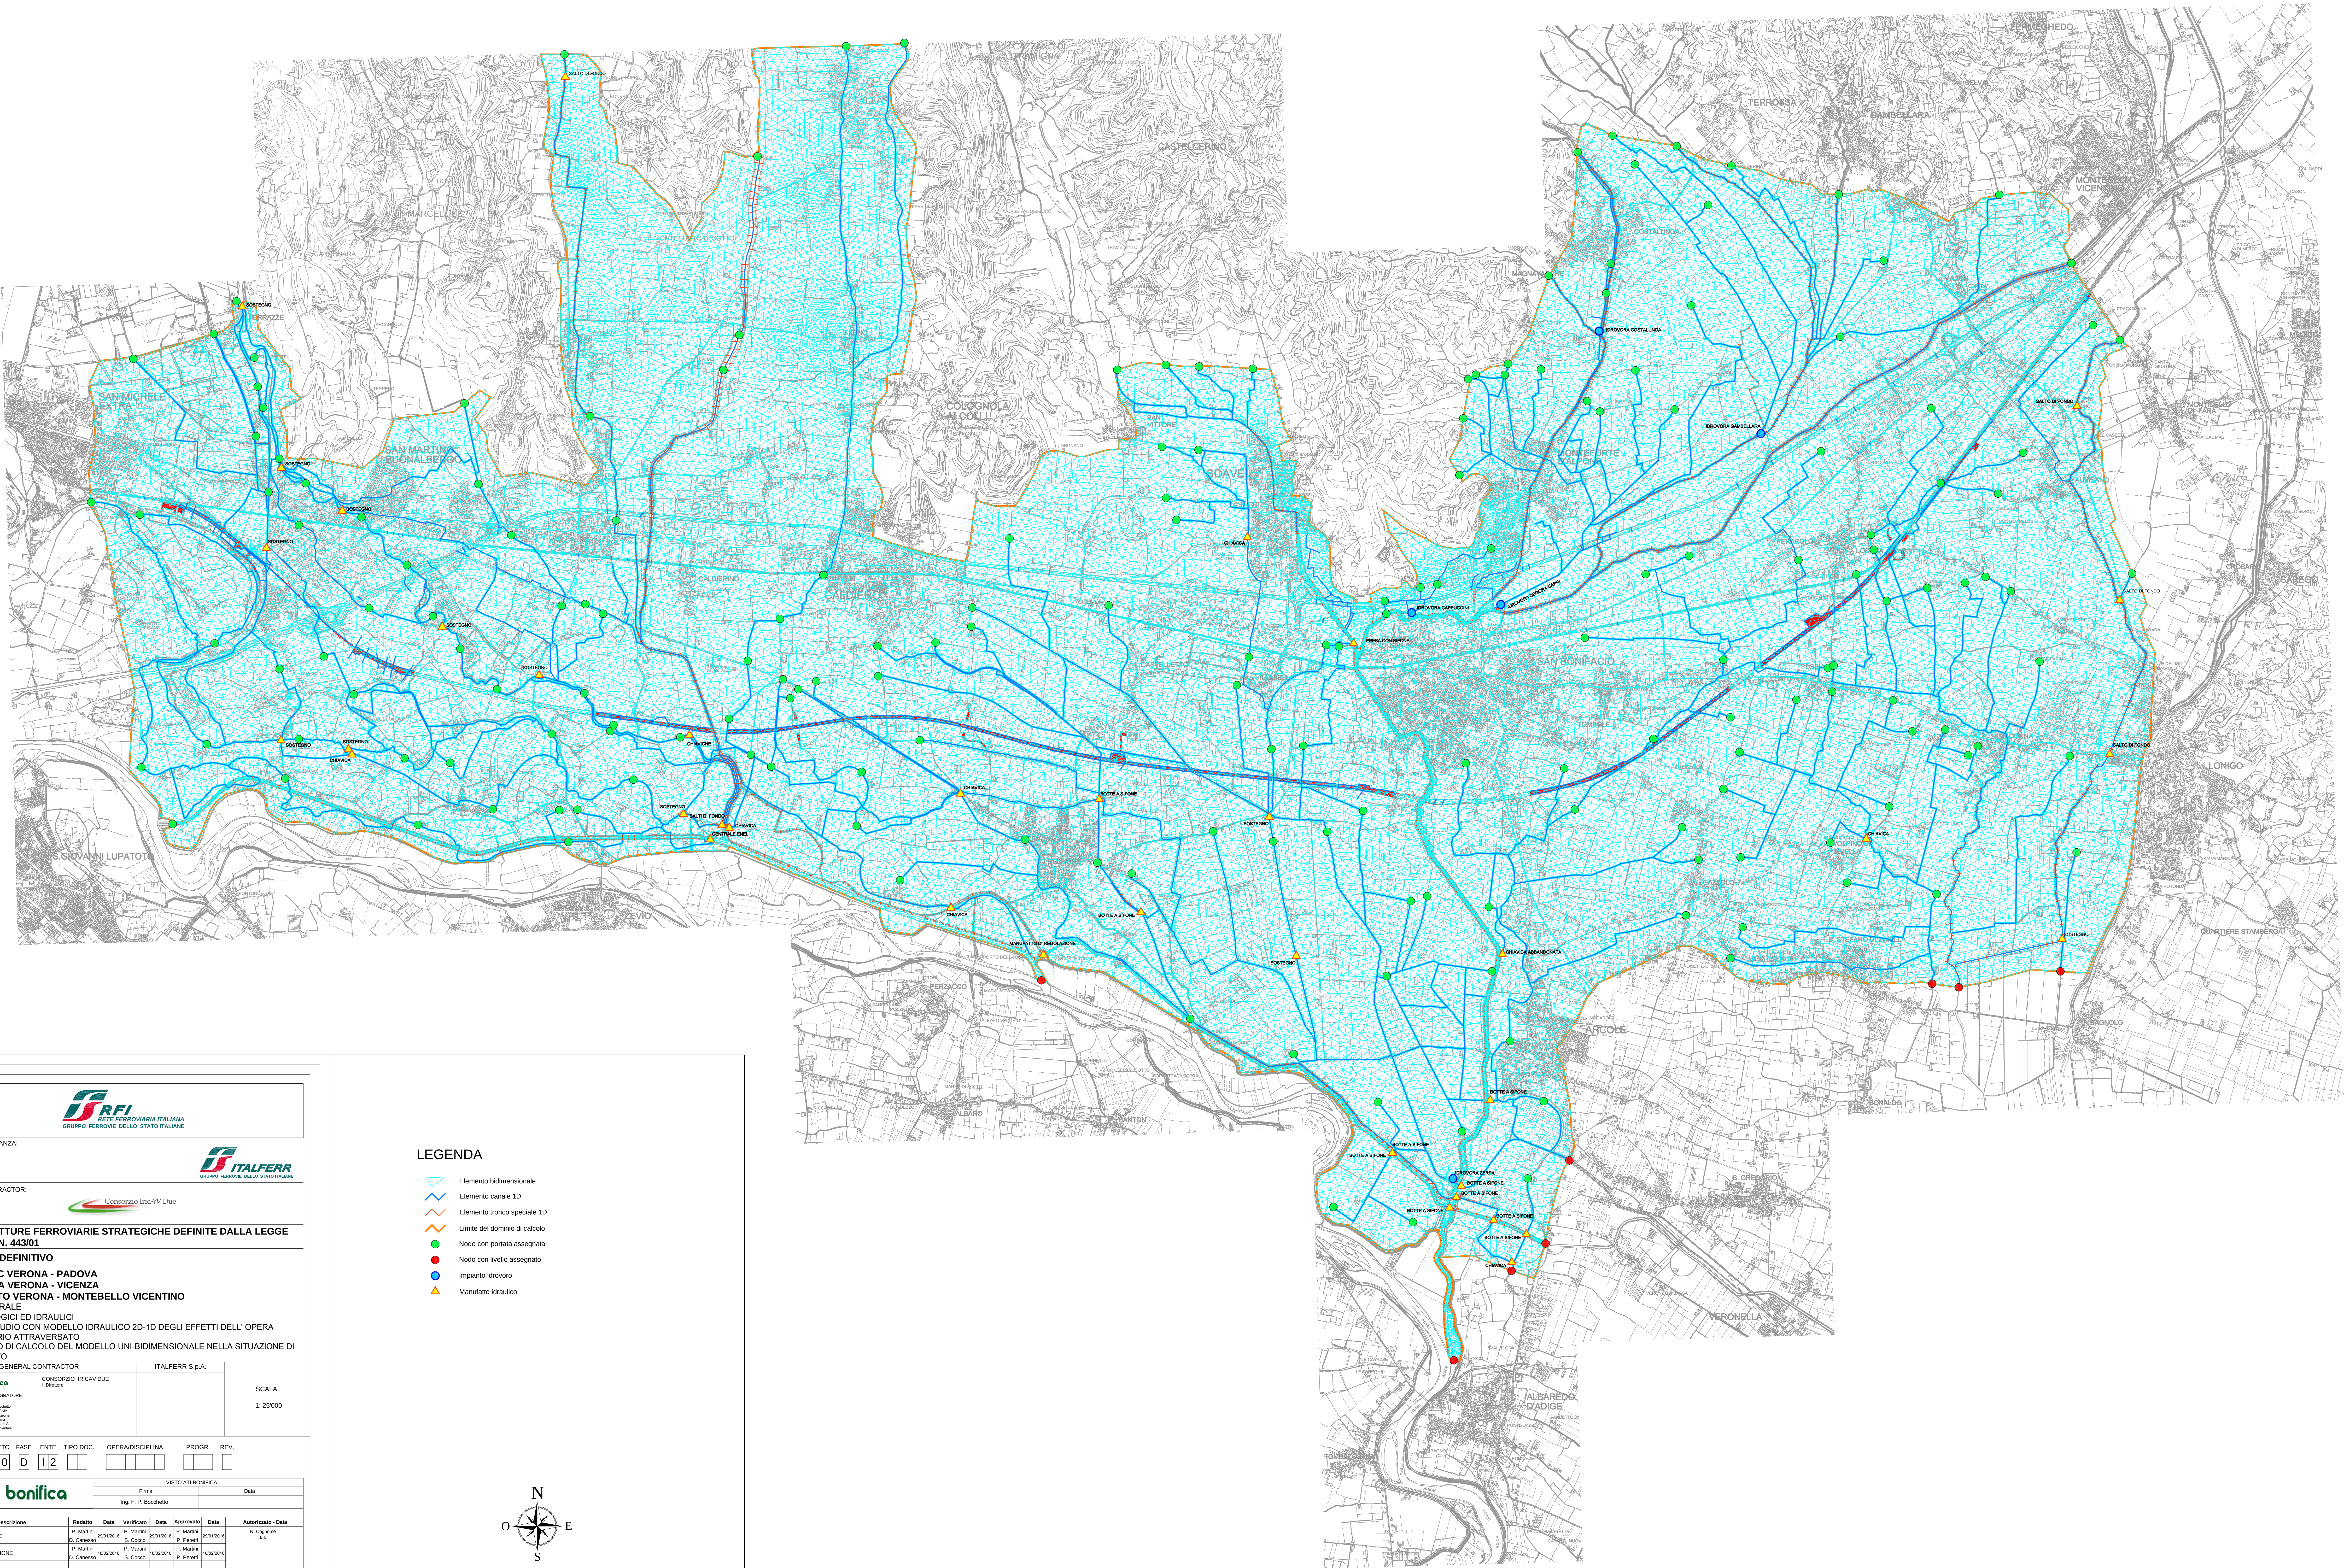

COMMITTENTE:


RETE FERROVIARIA ITALIANA
GRUPPO FERROVIE DELLO STATO ITALIANE

ALTA: SORVEGLIANZA:


GRUPPO FERROVIE ALTA ITALIANE

GENERAL CONTRACTOR:


Concezio Irico-IV Due

INFRASTRUTTURE FERROVIARIE STRATEGICHE DEFINITE DALLA LEGGE
OGGETTIVO N. 443/01

PROGETTO DEFINITIVO

LINEA AVIAC VERONA - PADOVA
SUB TRATTA VERONA - VICENZA
1° SUB LOTTO VERONA - MONTEBELLO VICENTINO

PARTE GENERALE
STUDI IDROLOGICI ED IDRAULICI
ALLEGATI - STUDIO CON MODELLO IDRAULICO 2D-1D DEGLI EFFETTI DELL' OPERA
SUL TERRITORIO ATTRAVERSATO
6.1 - RETICOLO DI CALCOLO DEL MODELLO UNI-BIDIMENSIONALE NELLA SITUAZIONE DI
PROGETTO

GENERAL CONTRACTOR

ITALFERR S.p.A.

SCALA :
1: 25000

RTI bonifica

CONSORZIO IRICAV DUE
S. DIONISIO

IL PROGETTISTA INTEGRATORE

Progettazione Integrata
Studio e Progettazione
Studio e Progettazione
Studio e Progettazione
Studio e Progettazione

COMMESSA

LOTTO

FASE

ENTE

TIPO DOC.

OPERADISCIPLINA

PROGR.

REV.

IN0D

00

D

12

ATI bonifica

Firma

Data

Progettazione

Rev.

Descrizione

Prodotto

Data

Verificato

Data

Approvato

Data

Autore

Data

A

EMISSIONE

P. Martini

20/10/16

S. Cicco

20/10/16

P. Martini

20/10/16

P. Martini

20/10/16

P. Martini

20/10/16

B

INTEGRAZIONE

P. Martini

18/10/16

S. Cicco

18/10/16

P. Martini

18/10/16

P. Martini

18/10/16

P. Martini

18/10/16

File:

CUP: J41E91000000009

n. Ediz.

CIG: 332049F17

LEGENDA

- Elemento bidimensionale
- Elemento canale 1D
- Elemento tronco speciale 1D
- Limite del dominio di calcolo
- Nodo con portata assegnata
- Nodo con livello assegnato
- Impianto idrovoro
- Manufatto idraulico

