




PIANTA CHIAVE

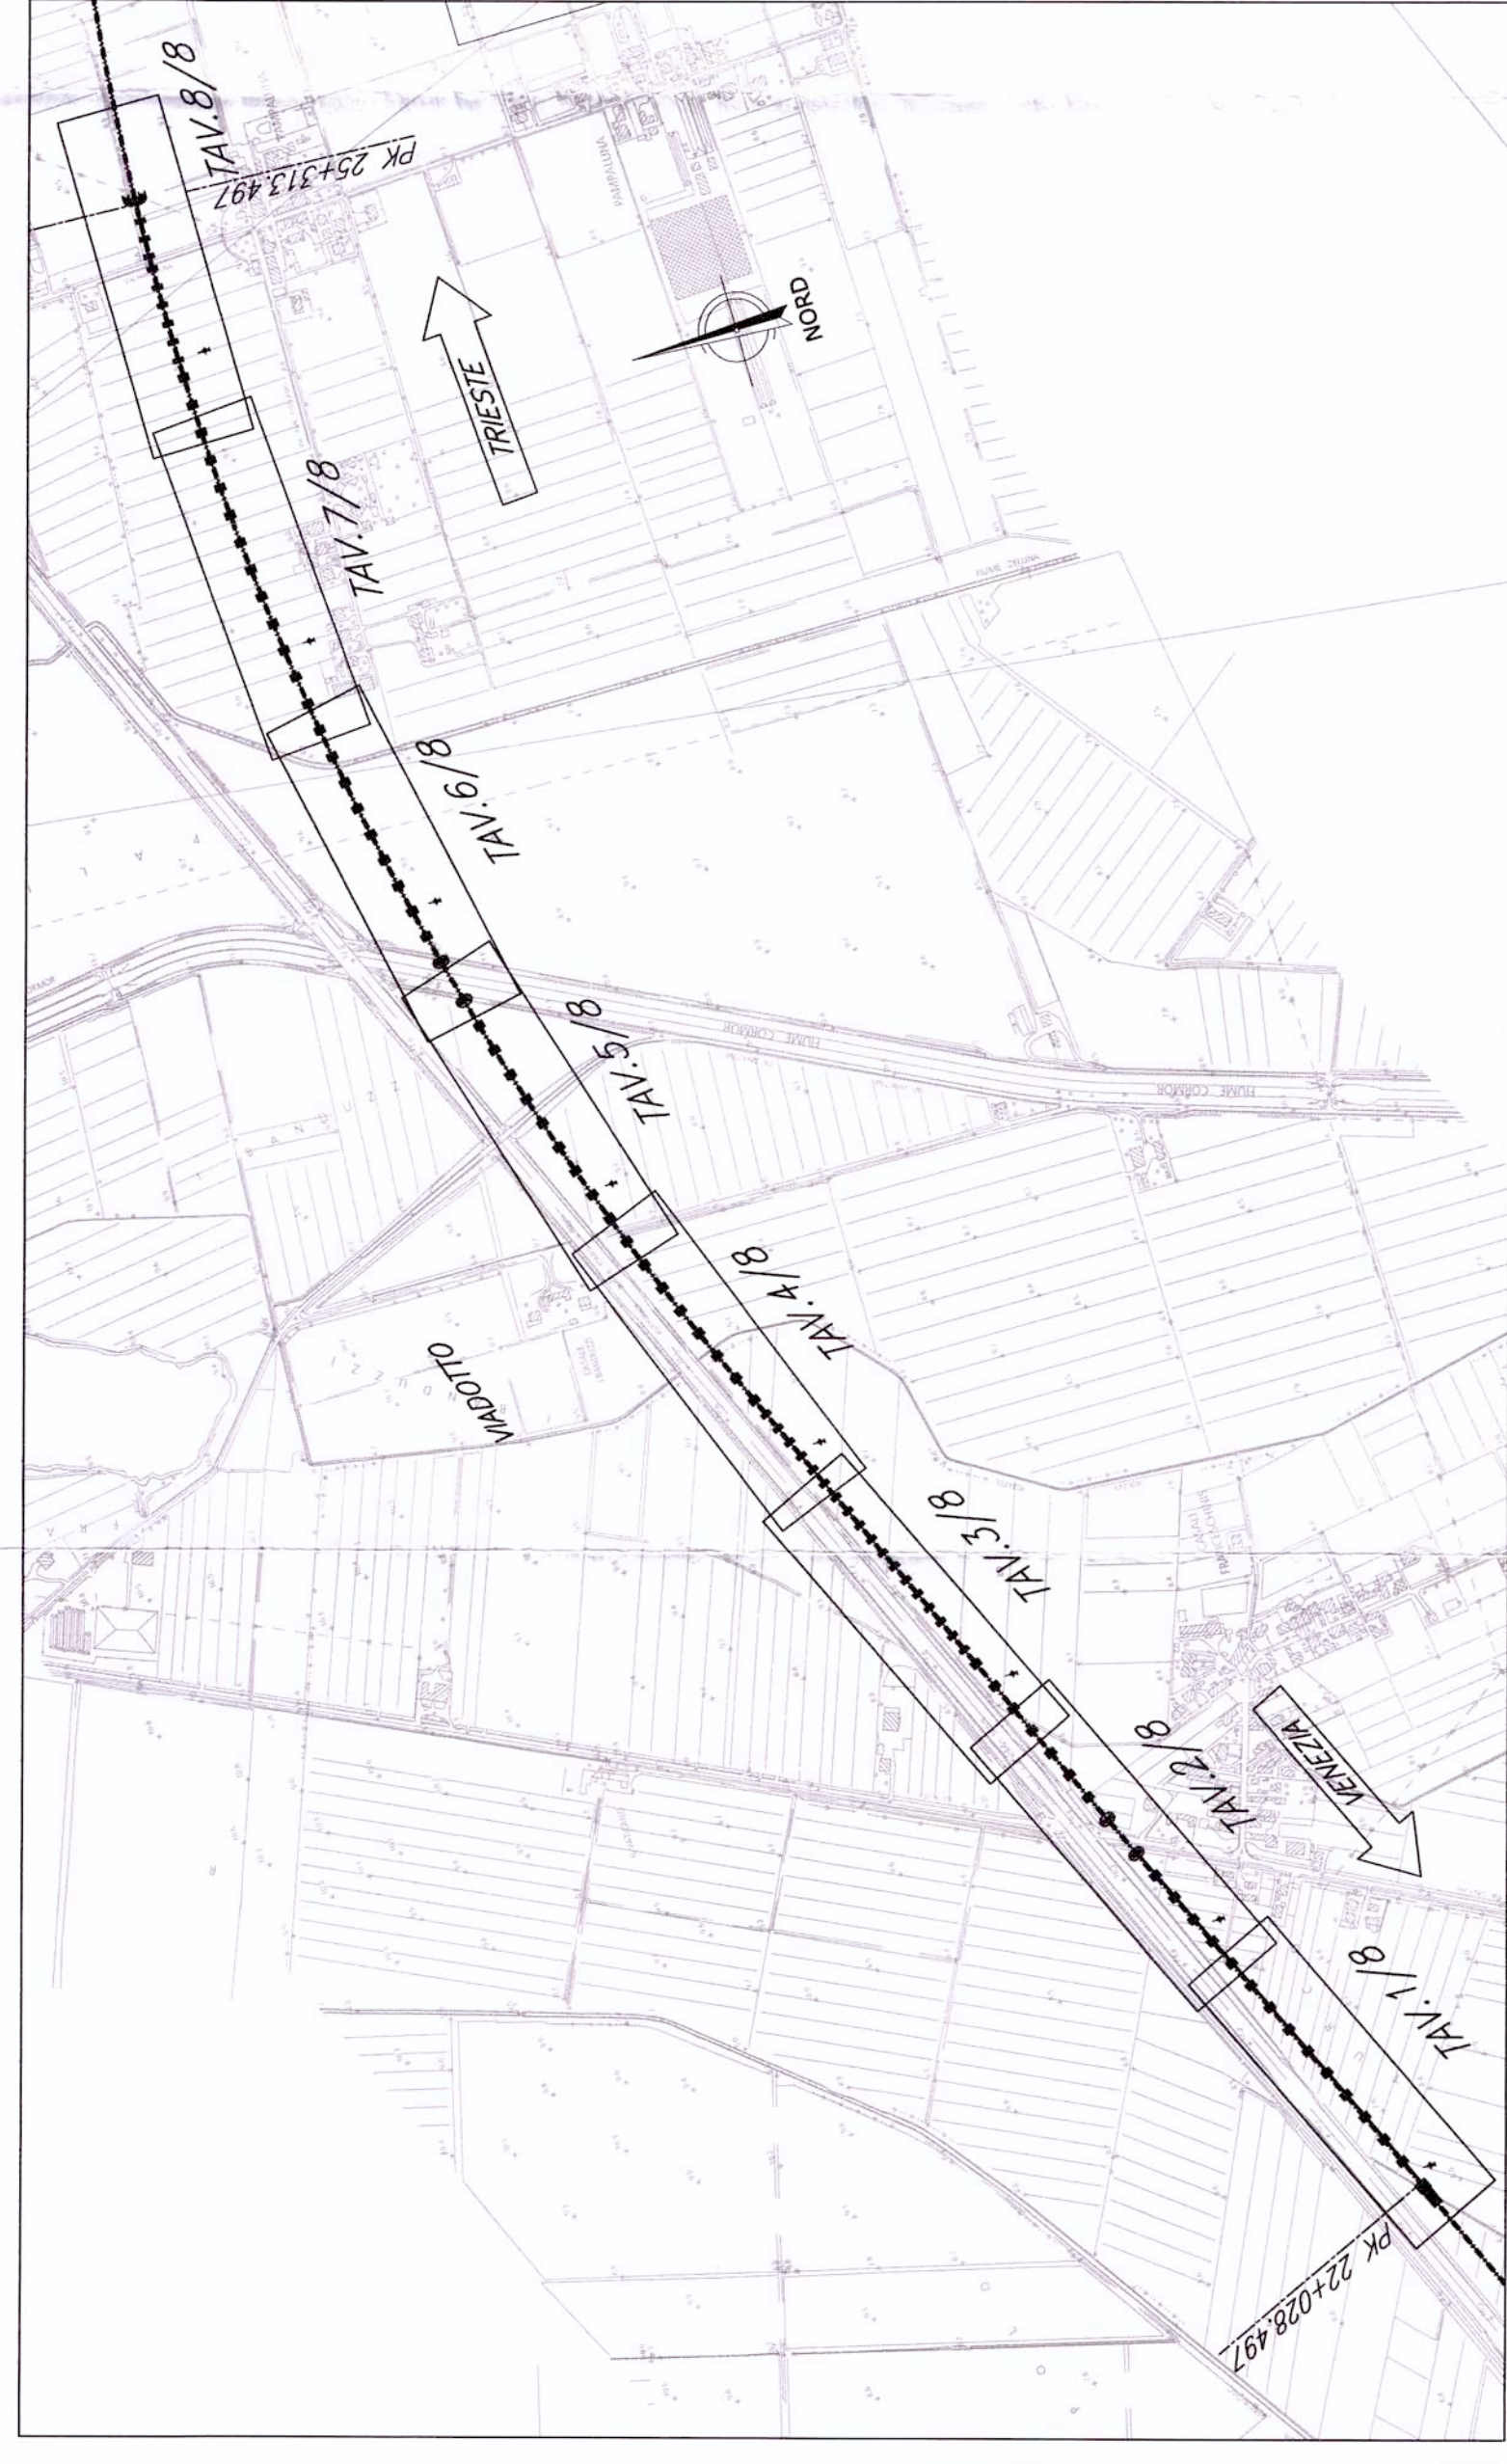

SEZIONE TIPO PER IMPALCATO DI LUCE 25.00 m
- Scala 1:100 -

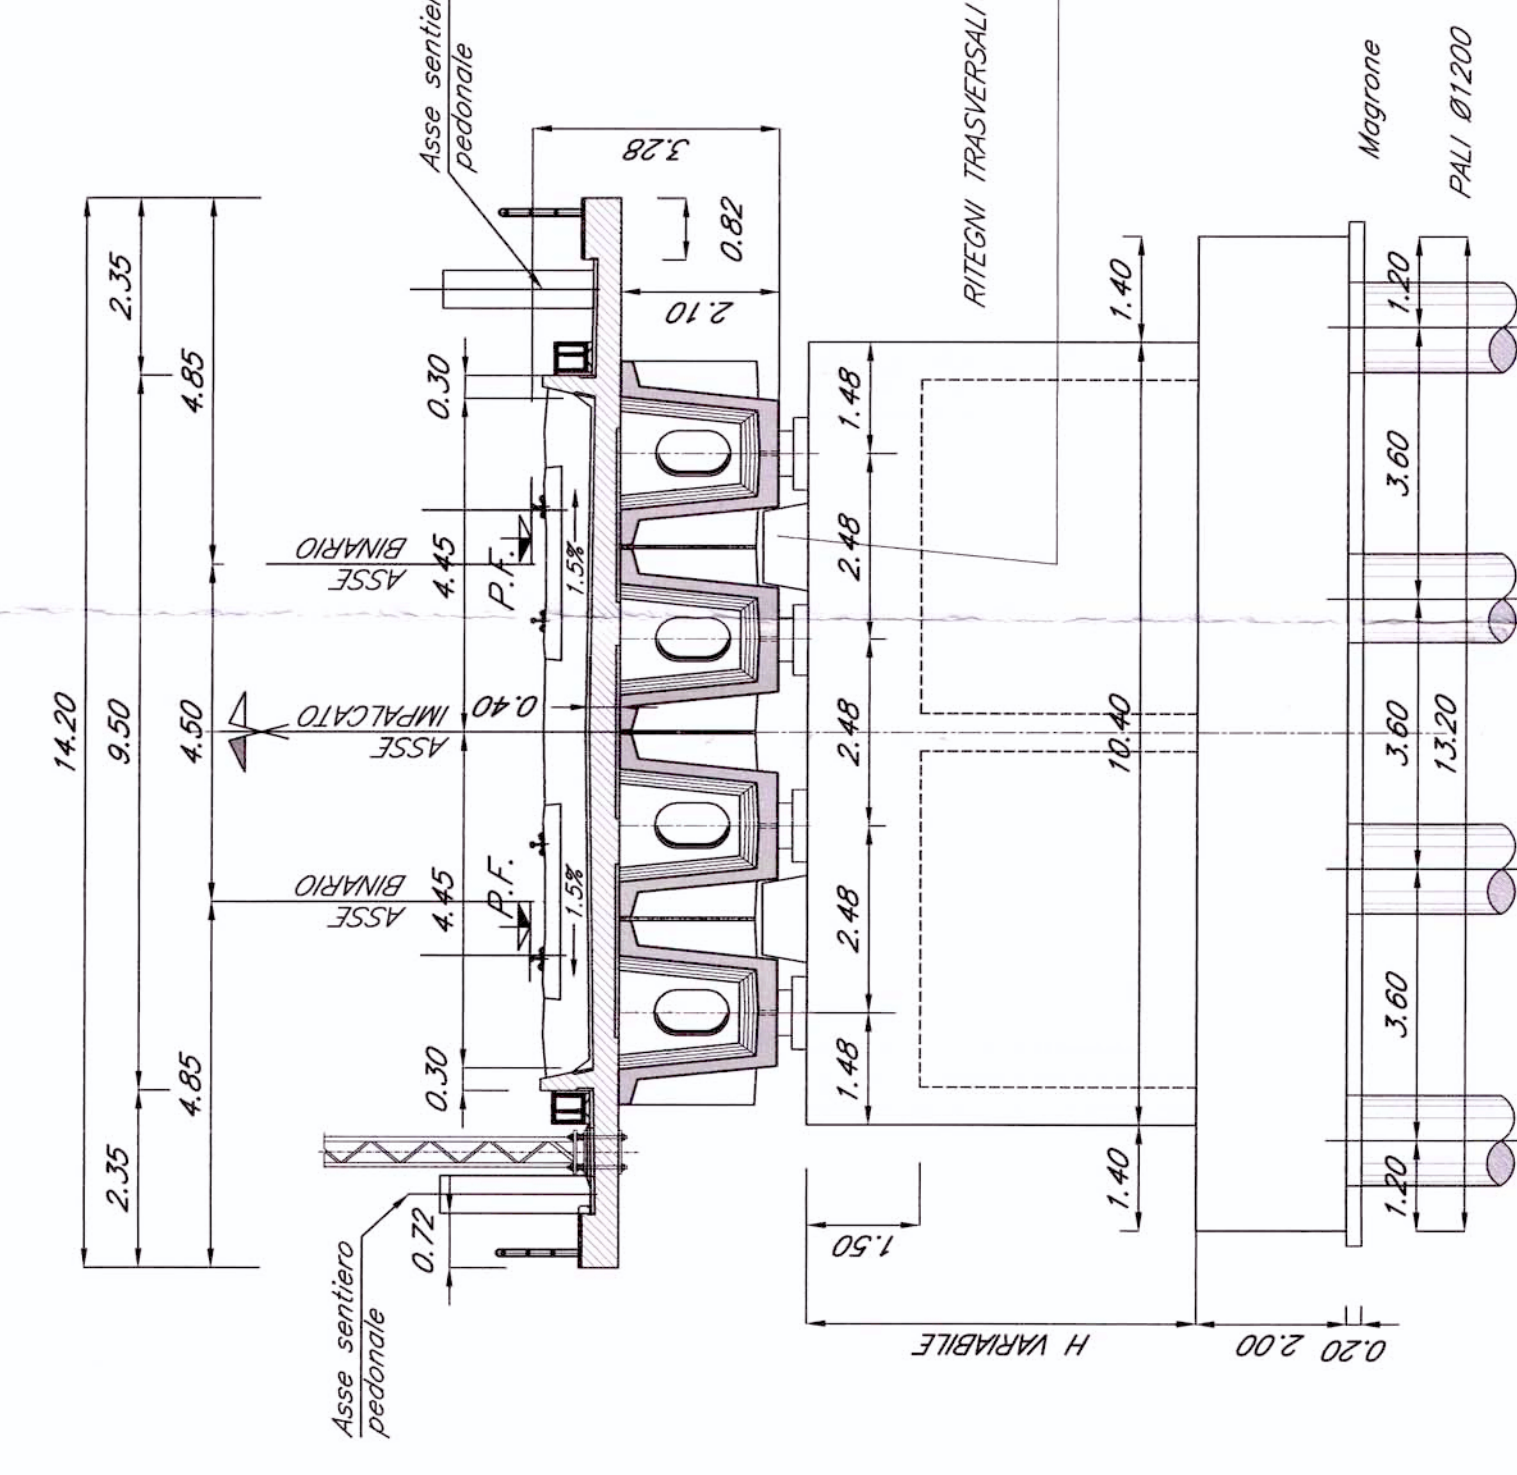


SEZIONE TIPO PER IMPALCATO DI LUCE 40.00 m
- Scala 1:100 -

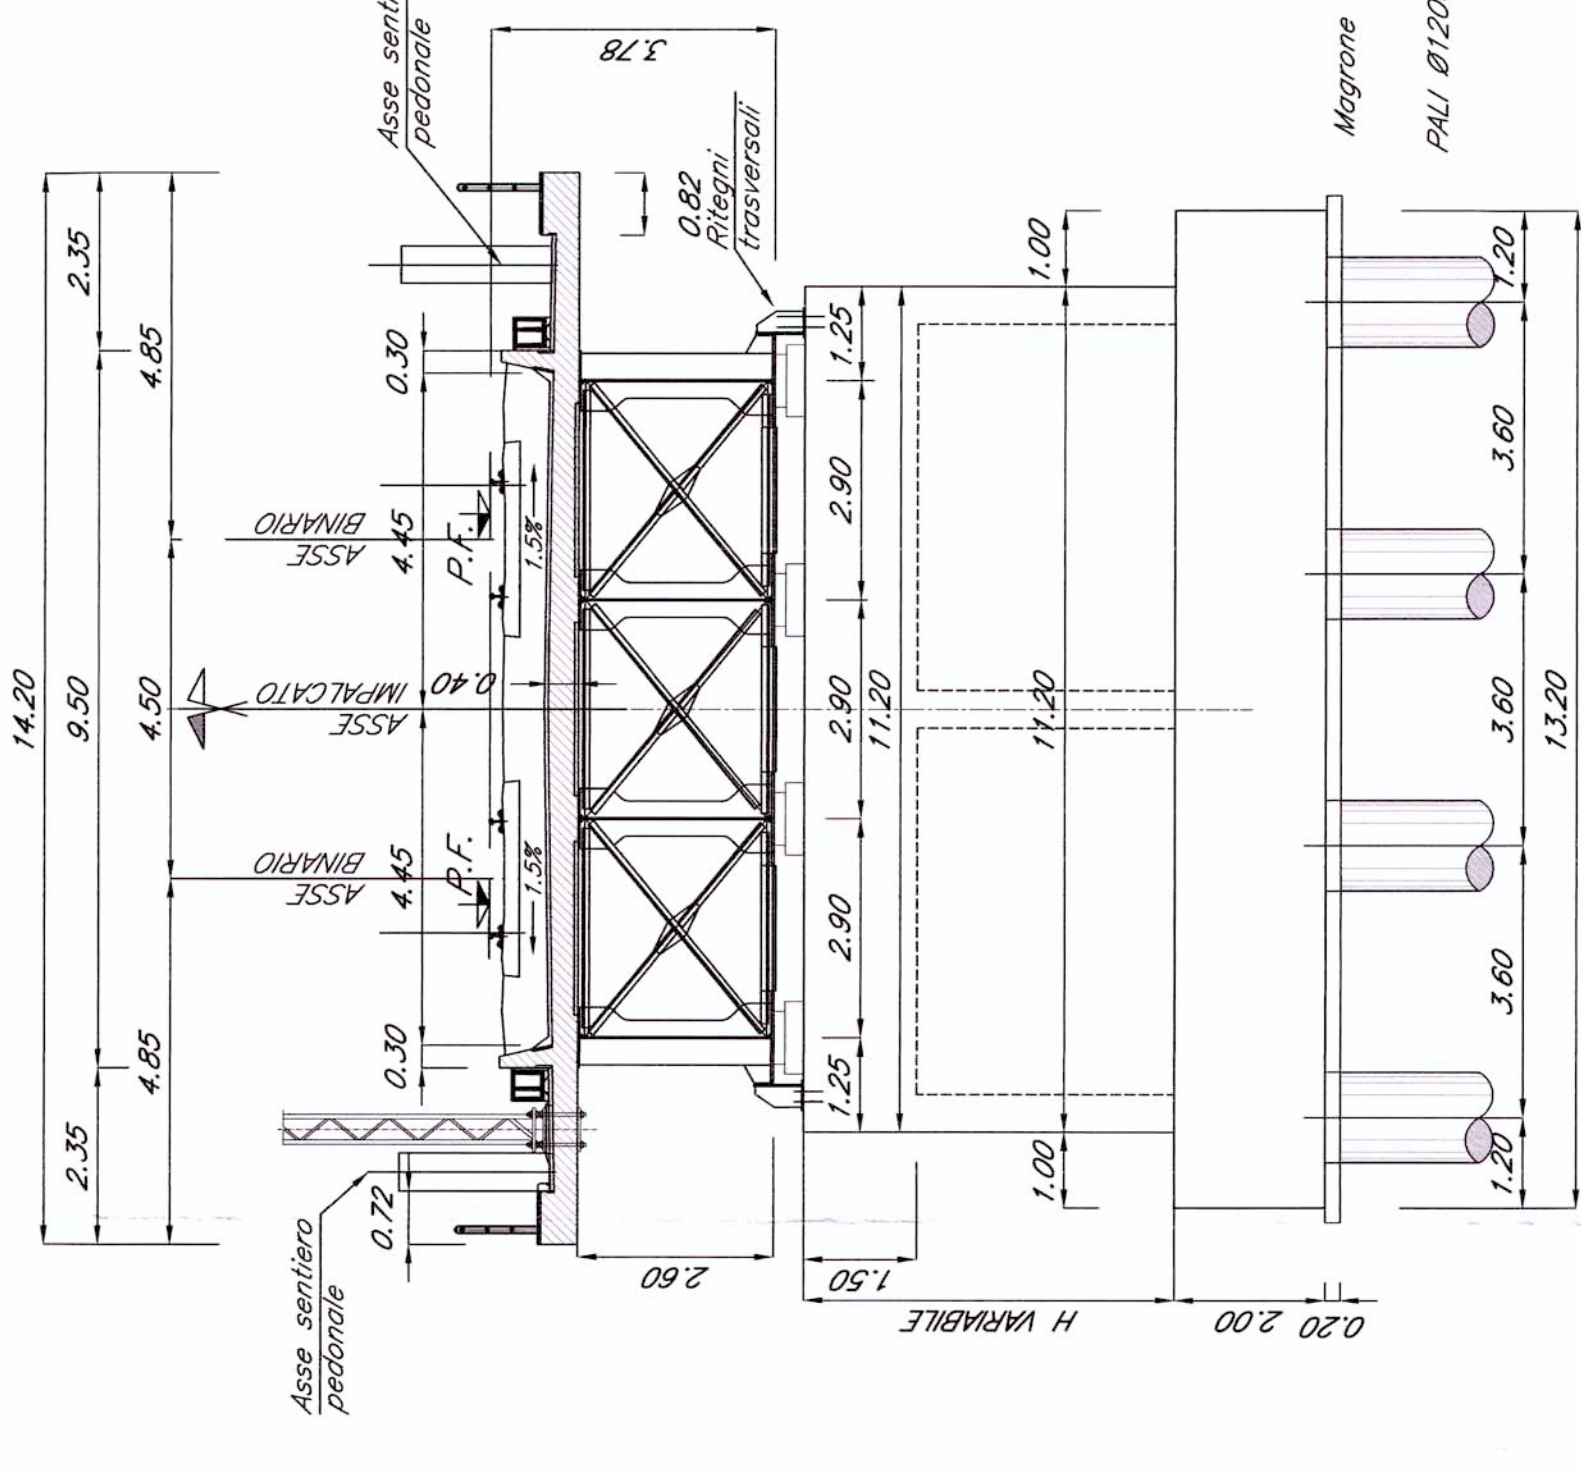

VENEZIA


PIANTA FONDAZIONI - Scala 1:500 -

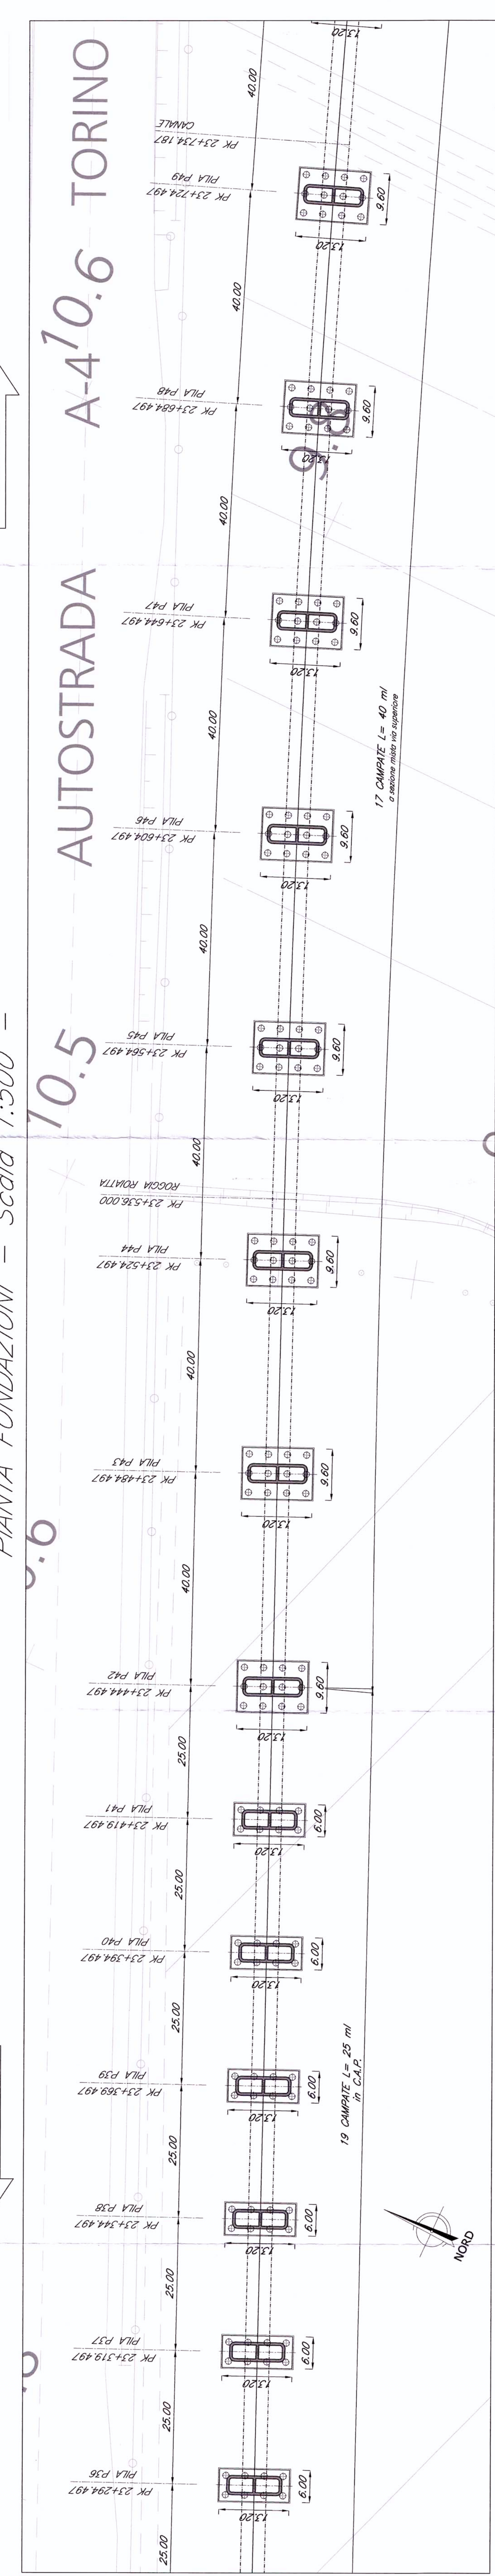

TORINO


TRIESTE

PIANTA IMPALCATO - Scala 1:500 -

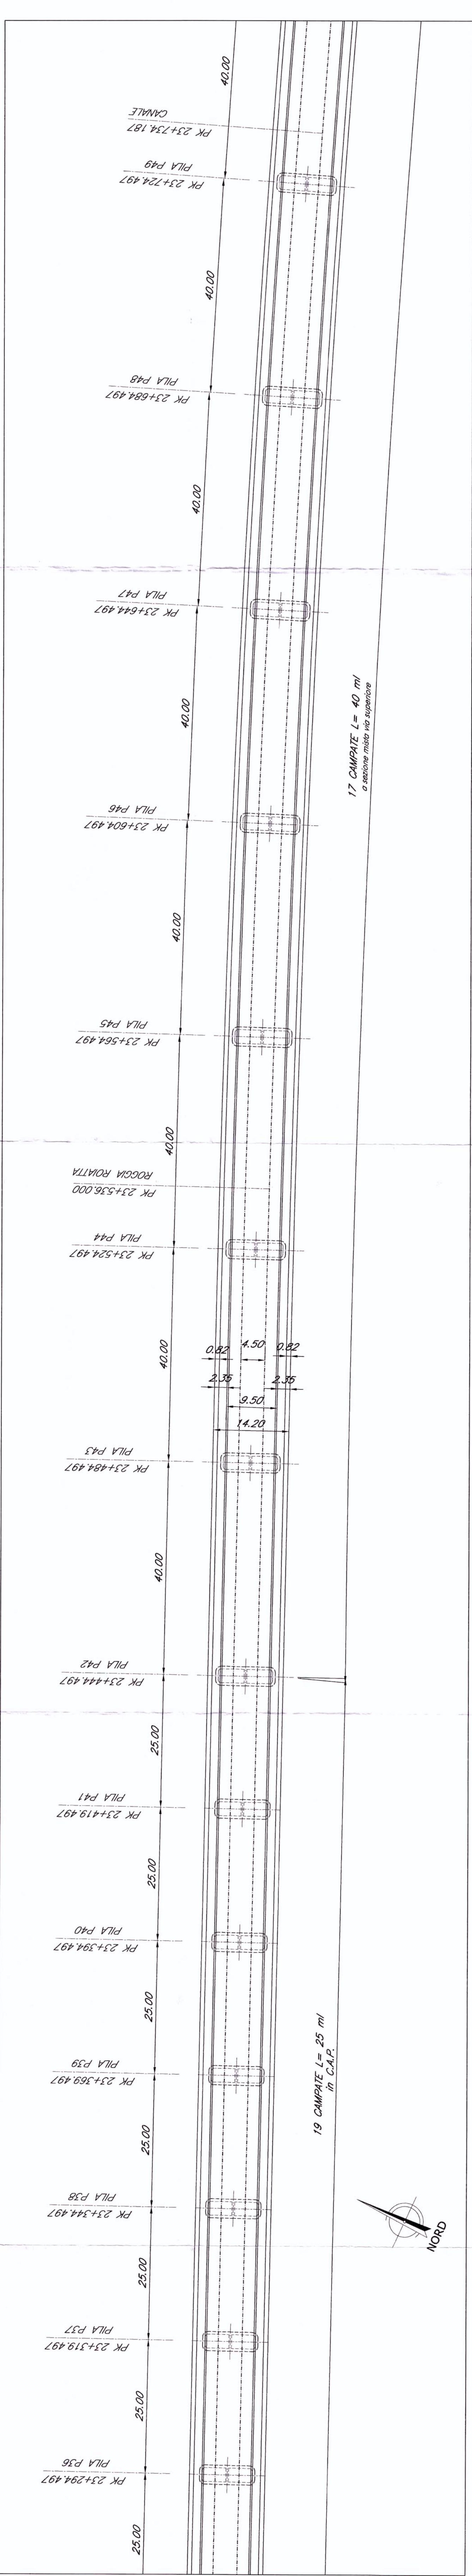

VENEZIA

PROSPETTO/SEZIONE LONGITUDINALE BINARIO PARI - Scala 1:500 -

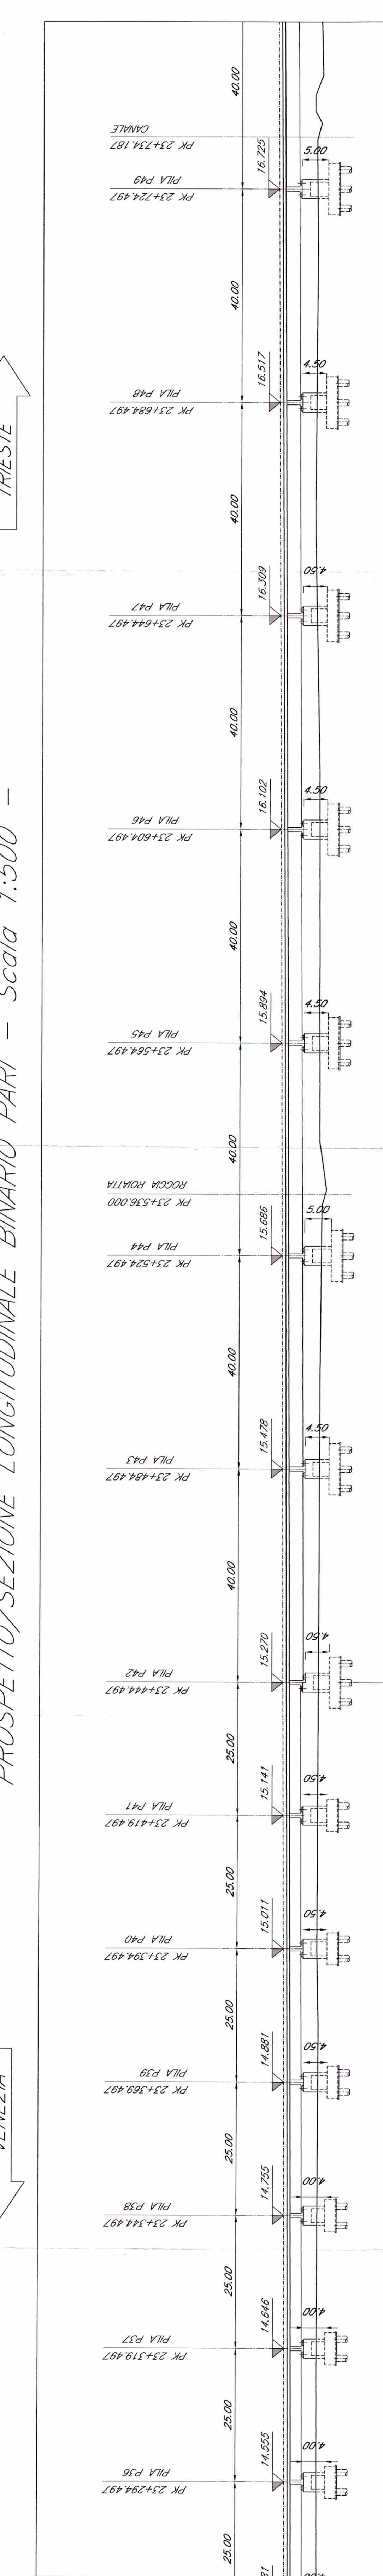

TRIESTE

N.B.:
LE OPERE SONO PREDISPOSTE PER L'INSERIMENTO DELLE BARRIERE ANTIRUMORE (CFR. SEZIONI TIPO). SI RIMANDA AGLI ELABORATI RELATIVI ALLO STUDIO DI IMPATTO AMBIENTALE PER LA POSIZIONE E PER L'ALTEZZA DELLE BARRIERE

NOTE:
1. Le opere sono predisposte con riferimento al B.P. della N. A/14. VENEZIA - TRIESTE TRATTA PORTOGUARO - RONCHI DEI LEGONARI

COMMITTENTE: **RFI** GRUPPO FERROVIE DELLO STATO

PROGETTAZIONE: **ITALFERRO** GRUPPO FERROVIE DELLO STATO

U.O.: **STRUTTURE**

PROGETTO PRELIMINARE

NOVA LINEA AV/AC VENEZIA - TRIESTE
TRATTA PORTOGUARO - RONCHI DEI LEGONARI

PONTI E VIADOTTI FERROVIARI
Viadotto Comar del km 22+028.497 al km 25+313.497

Pianta, prospetto e sezione trasversale - Tav. 4/8

COMMESSA LOTTO FASE B/TE TIPO DOC. OPERA/DISCIPLINA PROG. REV.

L346 00 R 09 PZ V11600 004 A

REVISIONI:

Rev.	Descrizione	Relatore	Data	Verificato	Data	Approvato	Data
A	Emissione Esecuta	A. Pini	29.10.2010	A. Pini	02.11.2010	G. Romanelli	03.11.2010

SCALA: **Varie**

FILE: L34600R09PZV11600004A.dwg

ITALENERGIA

U.G. S.p.A. - UFFICIO CENTRALE

Autore: **ITALFERRO**

Disegnato: **ITALFERRO**

Verificato: **ITALFERRO**

Approvato: **ITALFERRO**

DATA: 03.11.2010

PROGETTO PRELIMINARE

Fig. L34600R09PZV11600004A.dwg

U.O. STRUTTURE

U.G. S.p.A. - UFFICIO CENTRALE

Autore: **ITALFERRO**

Disegnato: **ITALFERRO**

Verificato: **ITALFERRO**

Approvato: **ITALFERRO**

DATA: 03.11.2010

PROGETTO PRELIMINARE

Fig. L34600R09PZV11600004A.dwg

U.O. STRUTTURE

U.G. S.p.A. - UFFICIO CENTRALE

Autore: **ITALFERRO**

Disegnato: **ITALFERRO**

Verificato: **ITALFERRO**

Approvato: **ITALFERRO**

DATA: 03.11.2010

PROGETTO PRELIMINARE