





1 AREE ALLAGATE Tr = 300 ANNI
SITUAZIONE ANTE-OPERAM

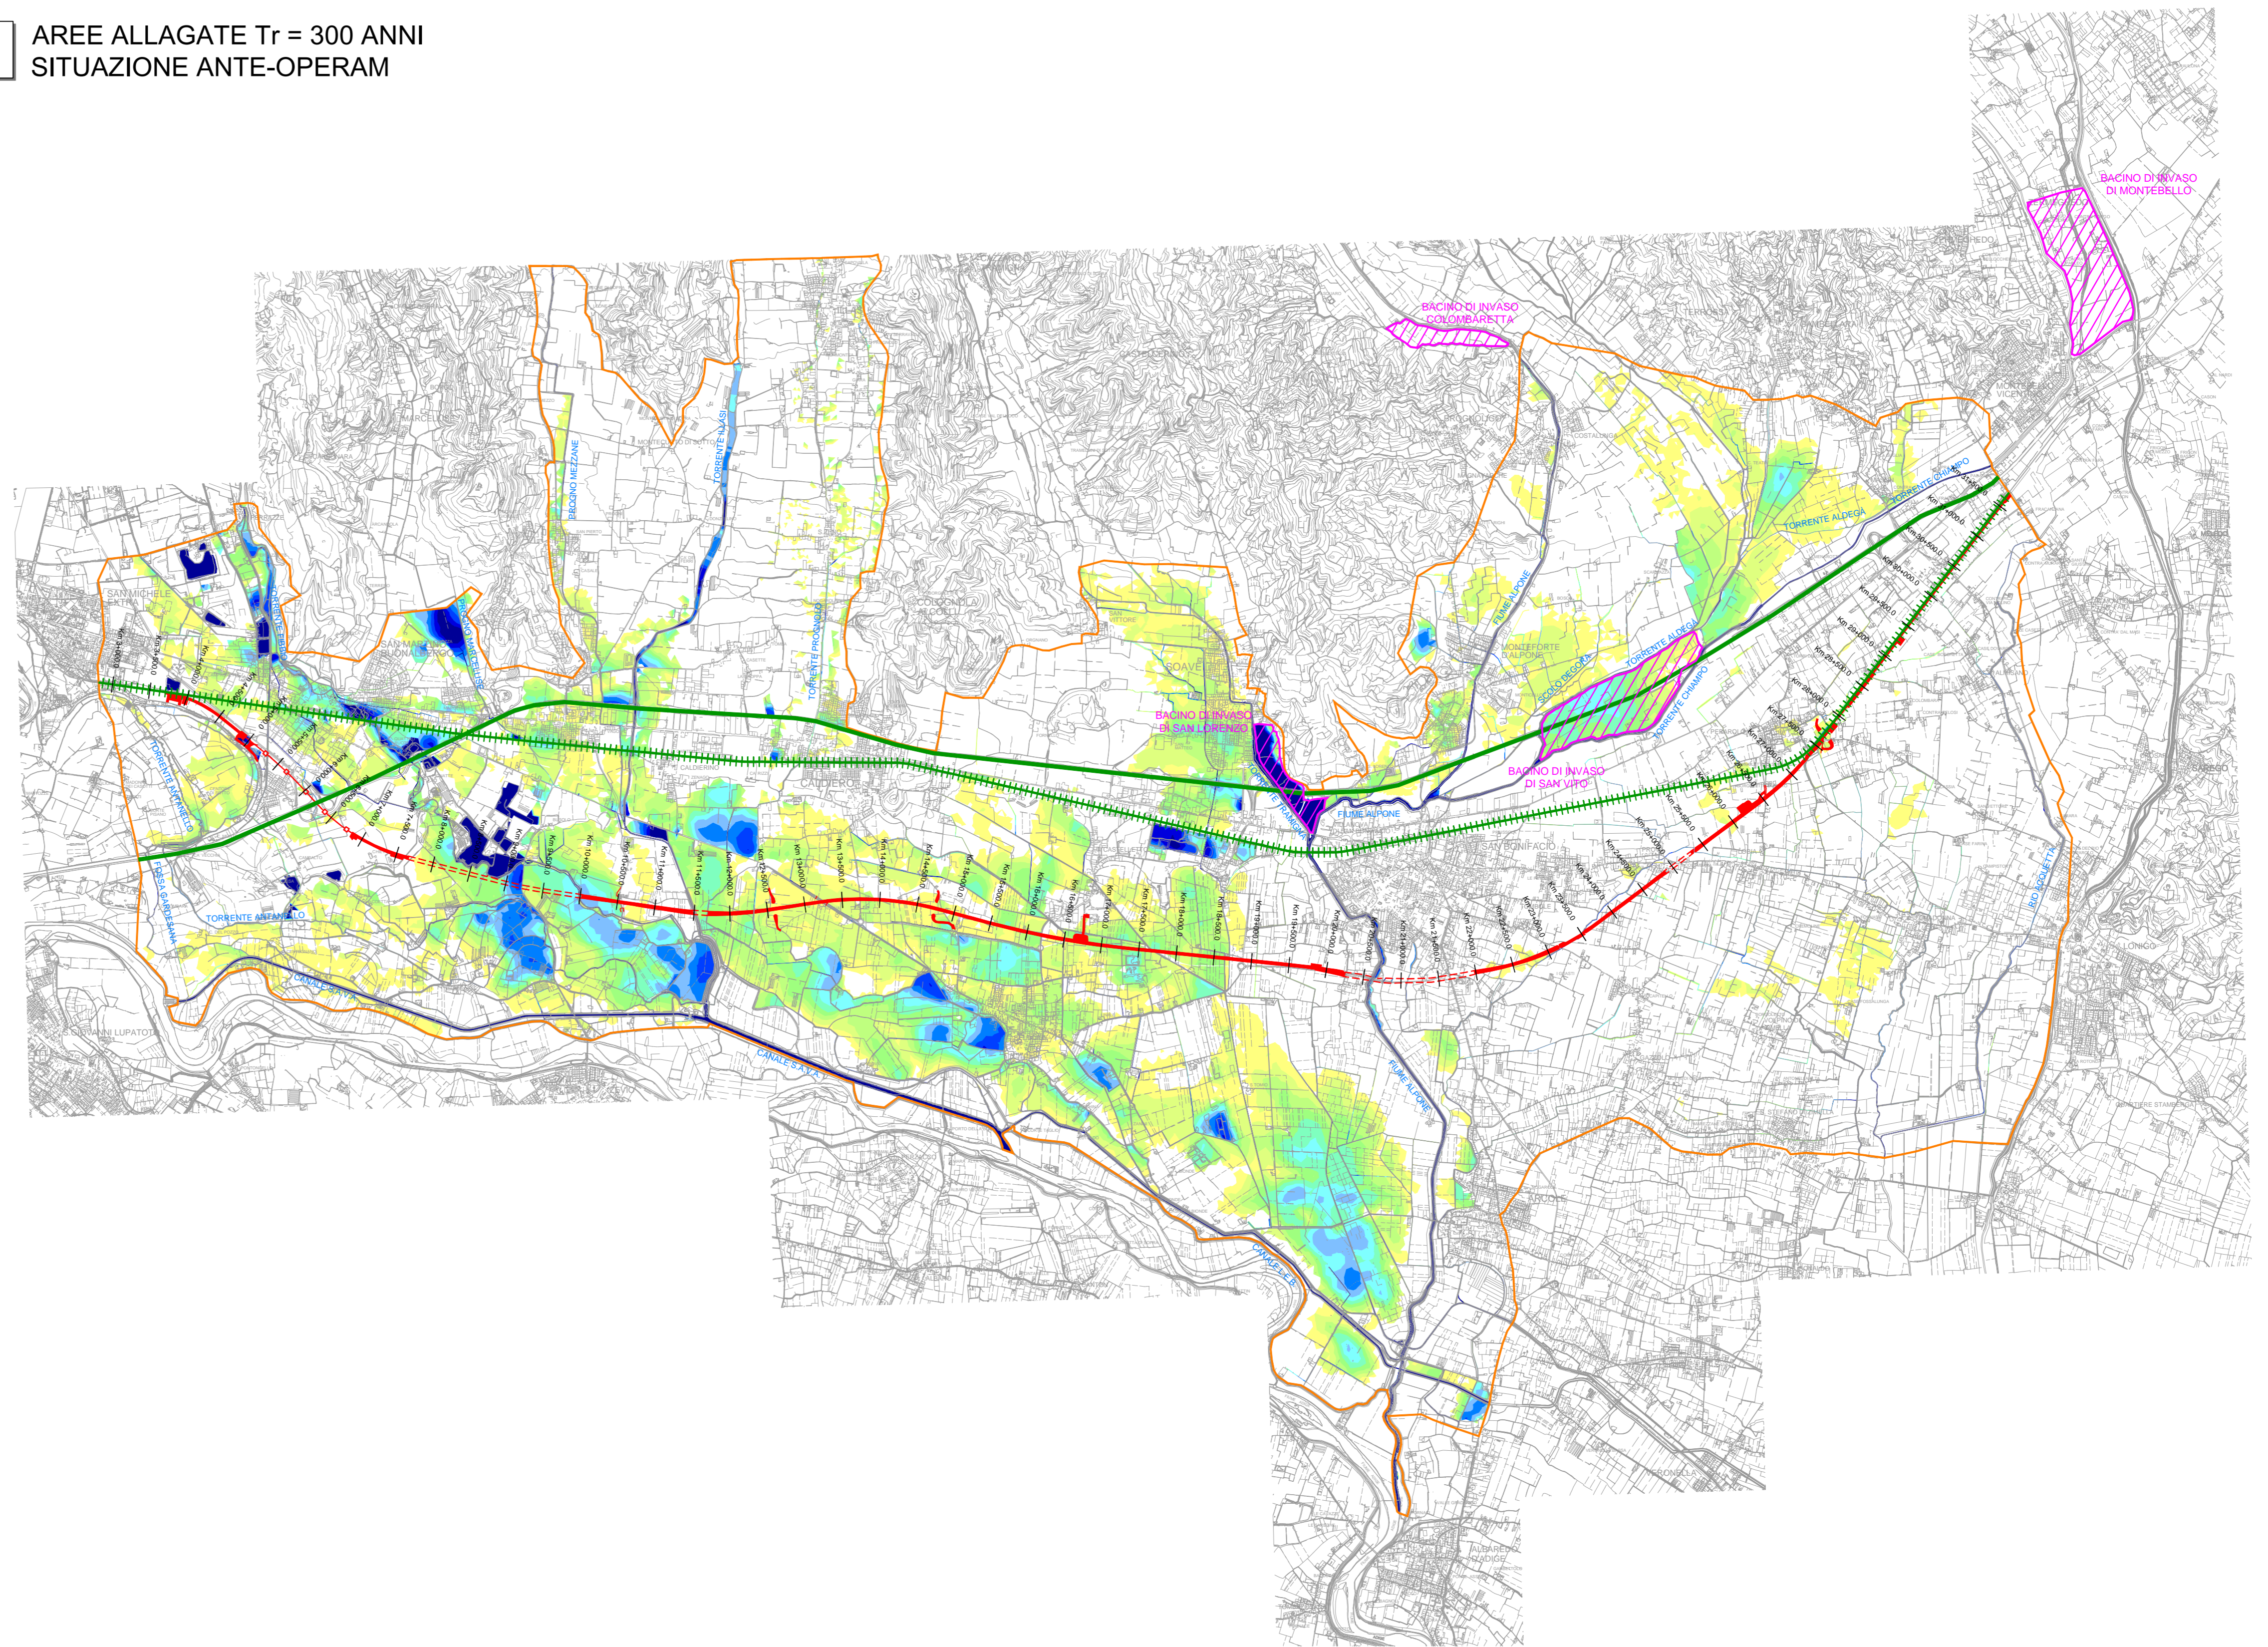


LEGENDA

- Limite del dominio di calcolo
- Tracciato Autostrada A4
- Tracciato ferroviario esistente
- Ingombro tracciato ferroviario di progetto
- Tracciato ferroviario di progetto in galleria
- Ingombro tracciato di ferroviario di progetto su viadotto
- Bacini di invaso previsti dagli interventi della Regione Veneto

ALTEZZA LAMA D'ACQUA (m)

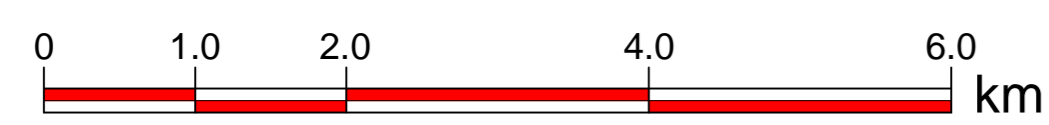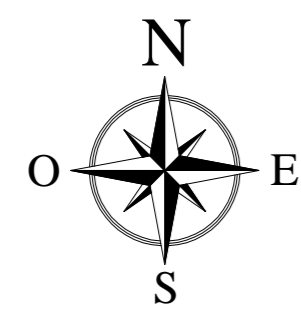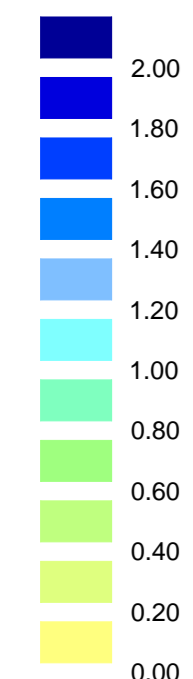

2 AREE ALLAGATE Tr = 300 ANNI
SITUAZIONE DI PROGETTO

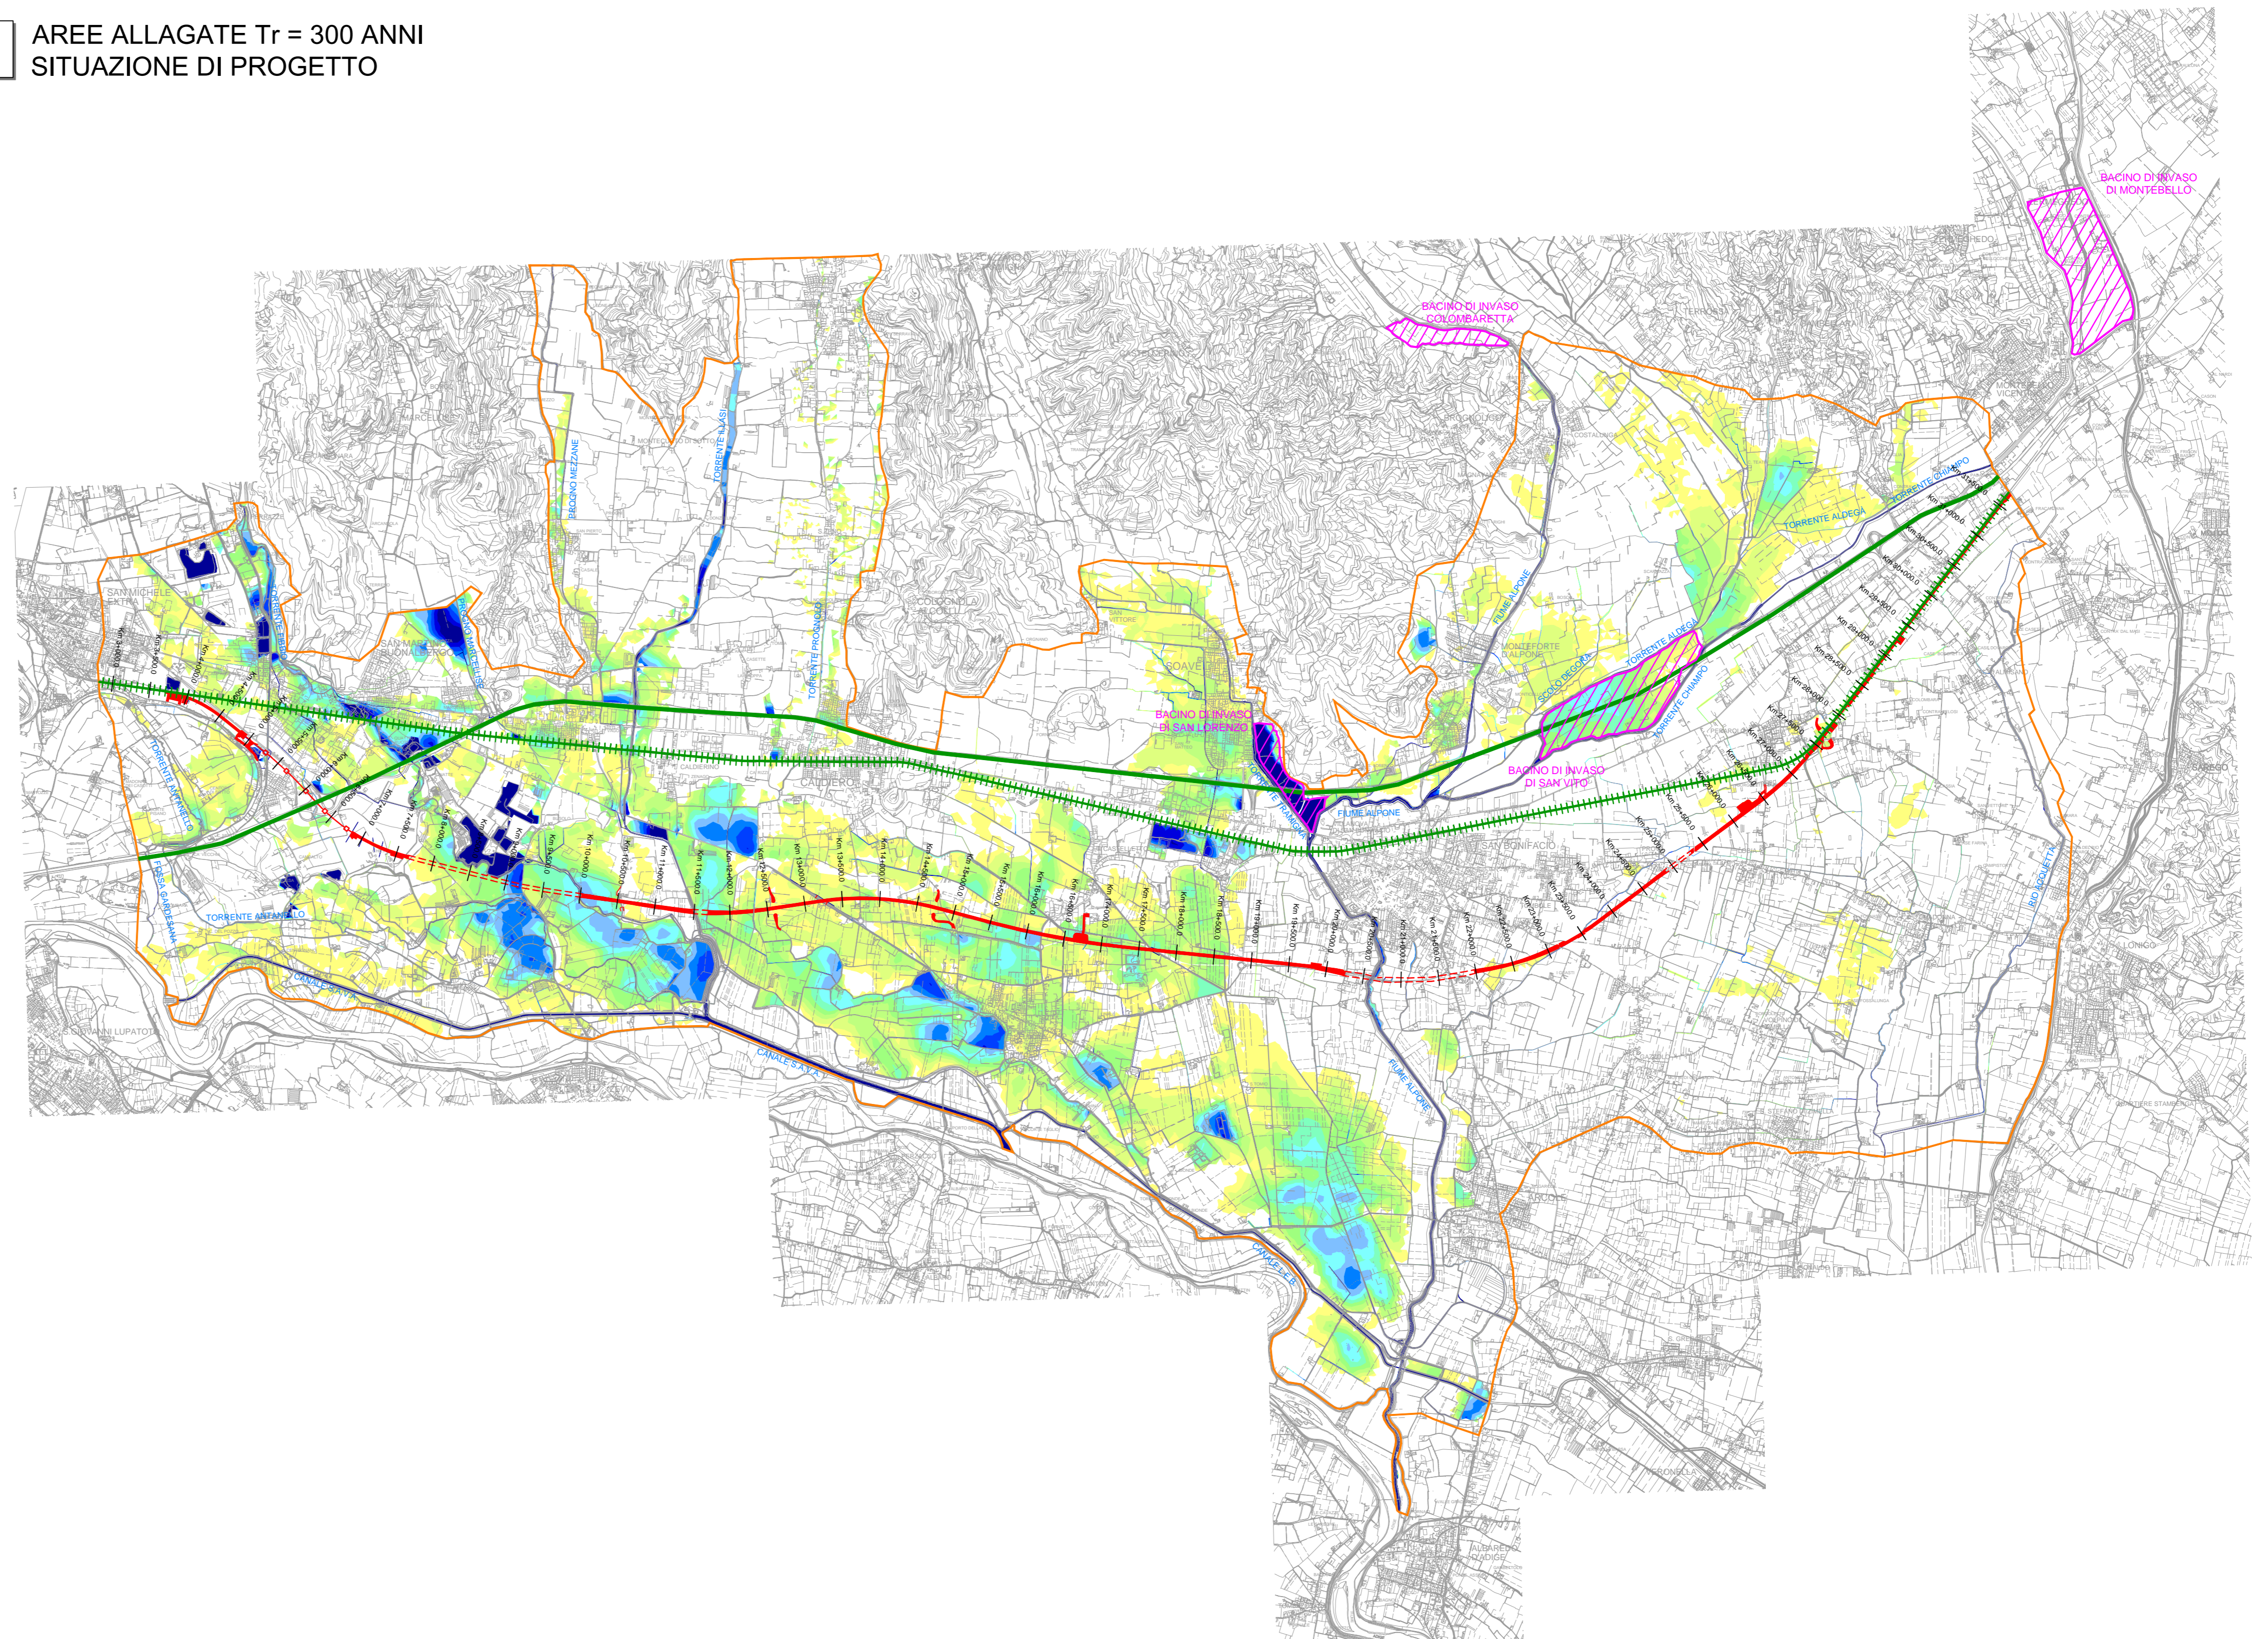

COMMITTENTE:

ALTA SORVEGLIANZA:

GENERAL CONTRACTOR:

**INFRASTRUTTURE FERROVIARIE STRATEGICHE DEFINITE DALLA LEGGE
OGGETTIVO N. 443/01**

PROGETTO DEFINITIVO
LINEA AVIAC VERONA - PADOVA
SUB TRATTA VERONA - VICENZA
1° SUB LOTTO VERONA - MONTEBELLO VICENTINO
PARTE GENERALE

STUDI IDROLOGICI ED IDRAULICI
ALLEGATI - STUDIO CON MODELLO IDRAULICO 2D-1D DEGLI EFFETTI DELL' OPERA
SUL TERRITORIO ATTRAVERSATO
8.2 - ALLAGAMENTI MASSIMI - Tr = 300 ANNI - INTERVENTI REGIONE VENETO - CONFRONTO
TRA SITUAZIONE ANTE-OPERAM E DI PROGETTO IN ASSENZA DI ROTTE (SCENARIO 0)

GENERAL CONTRACTOR: ITALFERR S.p.A.
ATi bonifica
IL PROGETTISTA INTEGRATORE
Firma: Ing. F. P. Bocchetto
Data: _____
SCALA: 1:25'000

COMMESSA	LOTTO	FASE	ENTE	TIPO DOC.	OPERA/DISCIPLINA	PROGR.	REV.
I N 0 D	0 0	D	I 2				

ATi bonifica
Firma: Ing. F. P. Bocchetto
Data: _____

Rev.	Descrizione	Redatto	Data	Verificato	Data	Approvato	Data	Autorizzato - Data
A	EMISSIONE	P. Martina	29/01/2016	S. Cocco	29/01/2016	P. Peretti	29/01/2016	N. Cognome data
B	INTEGRAZIONE	P. Martina	18/02/2016	S. Cocco	18/02/2016	P. Peretti	18/02/2016	

File: _____ CUP: J41E91000000009 n. Elab.: _____
CIG: 332049F17