



SEZIONE TIPO PER IMPALCATO DI LUCE 62.00 m
 - Scala 1:100 -

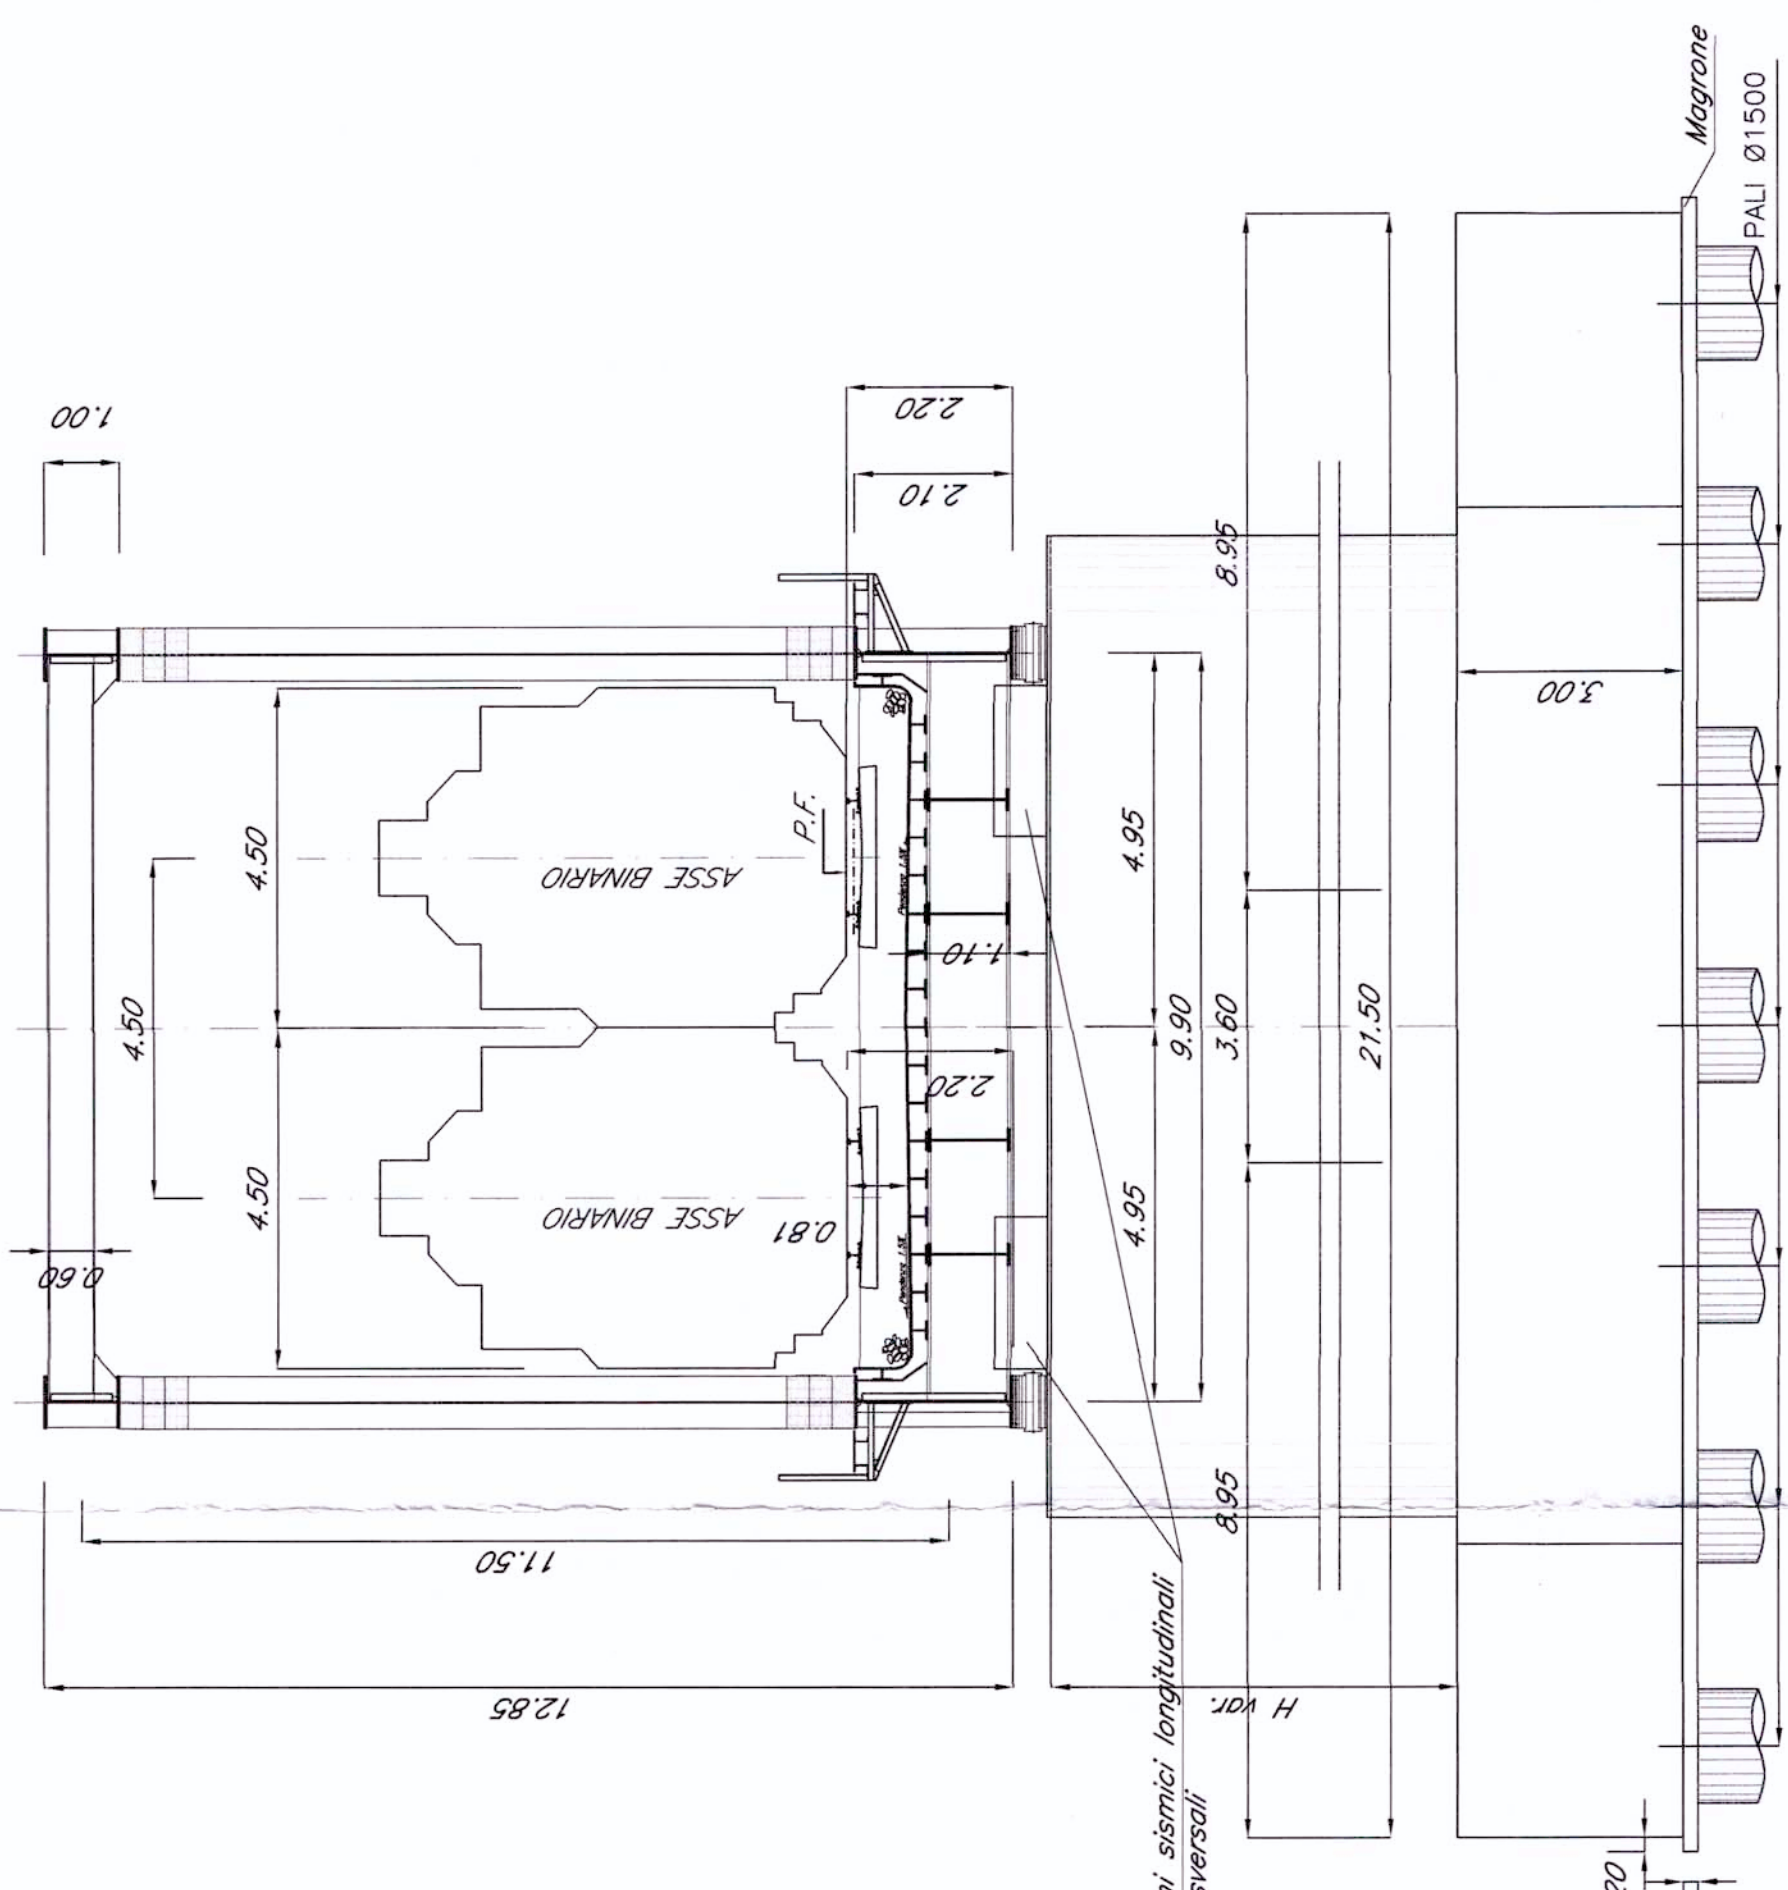


SSEZIONE TIPO PER IMPALCATO DI LUCE 40.00 m
 - Scala 1:100 -

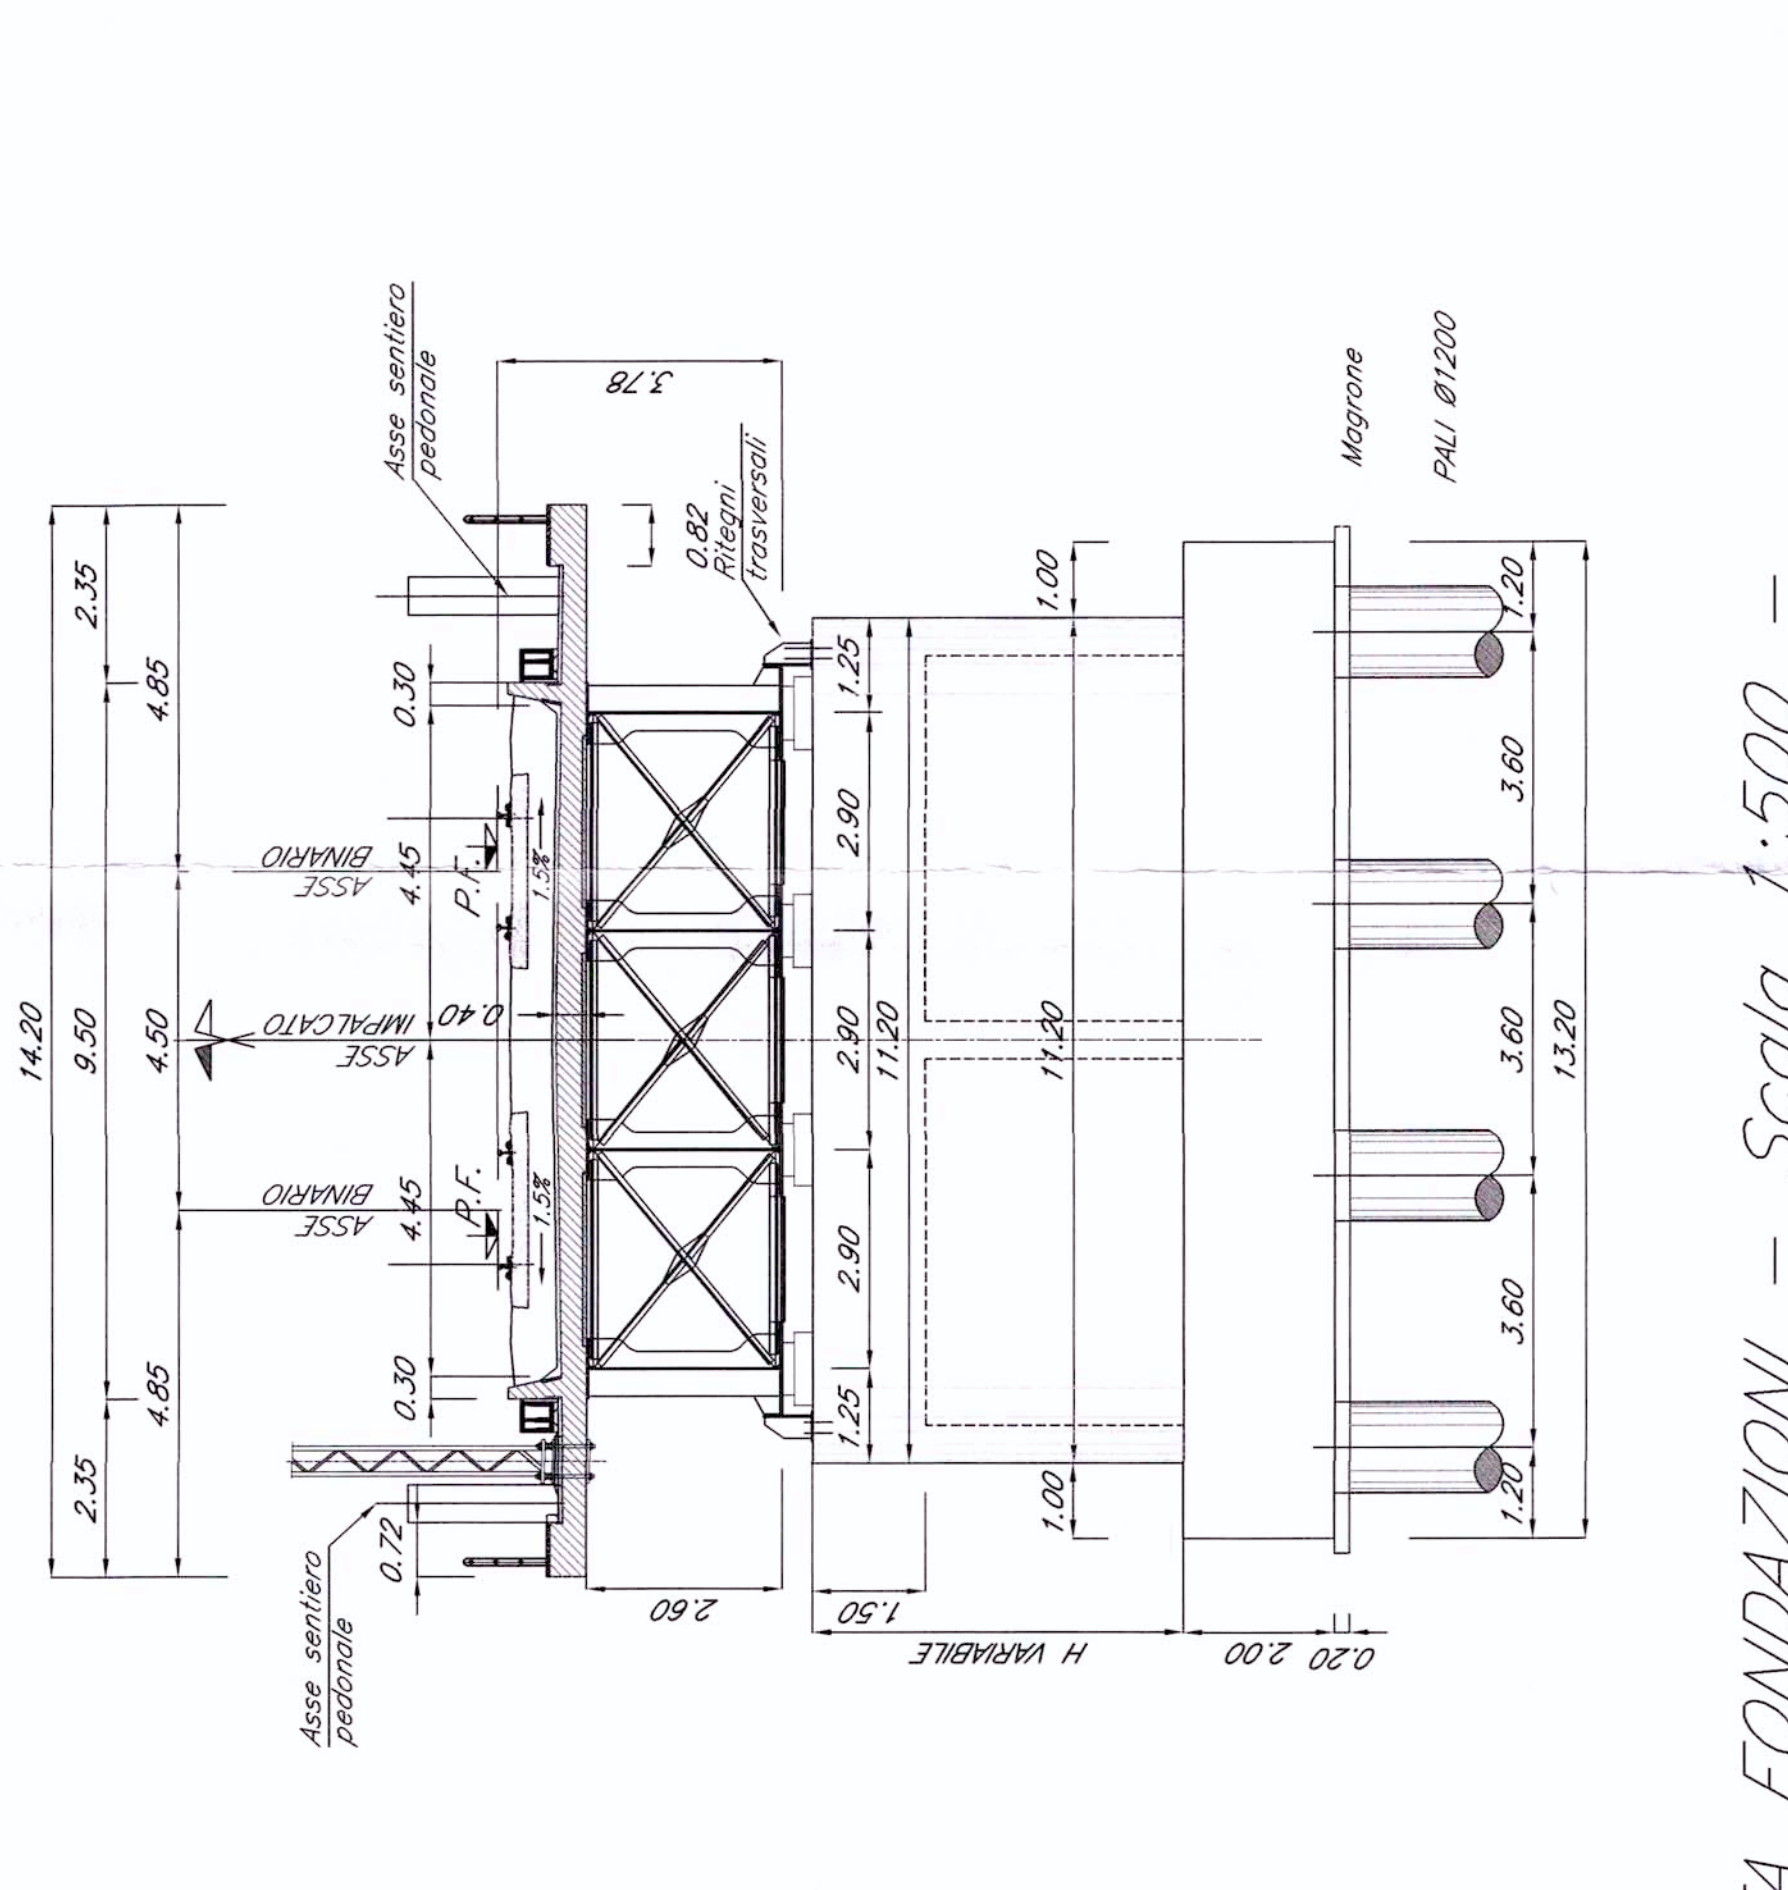


PIANTA CHIAVE




PIANTA FONDAZIONI - Scala 1:500 -

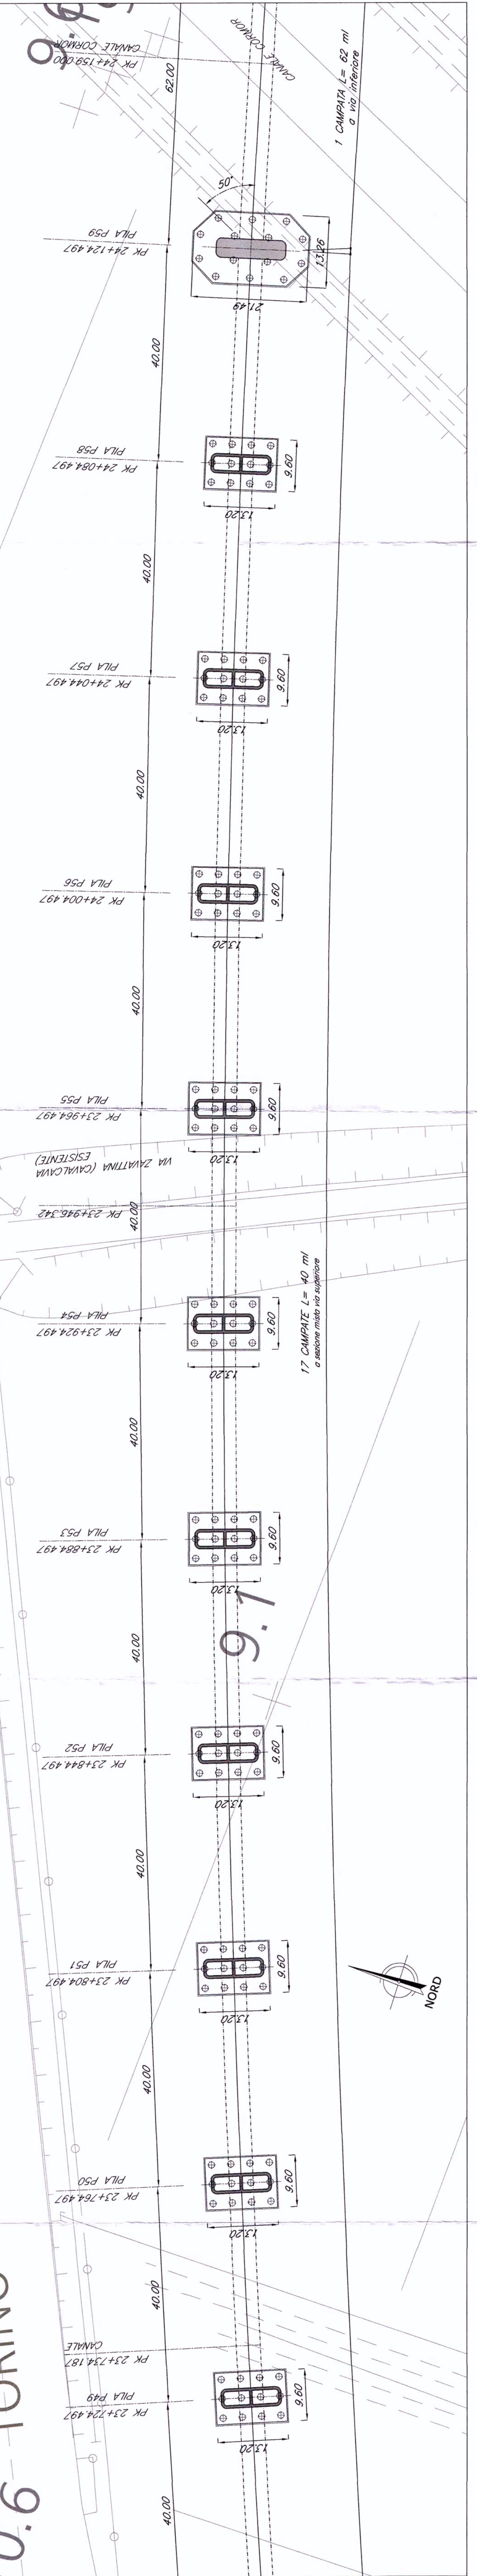

PIANTA IMPALCATO - Scala 1:500 -

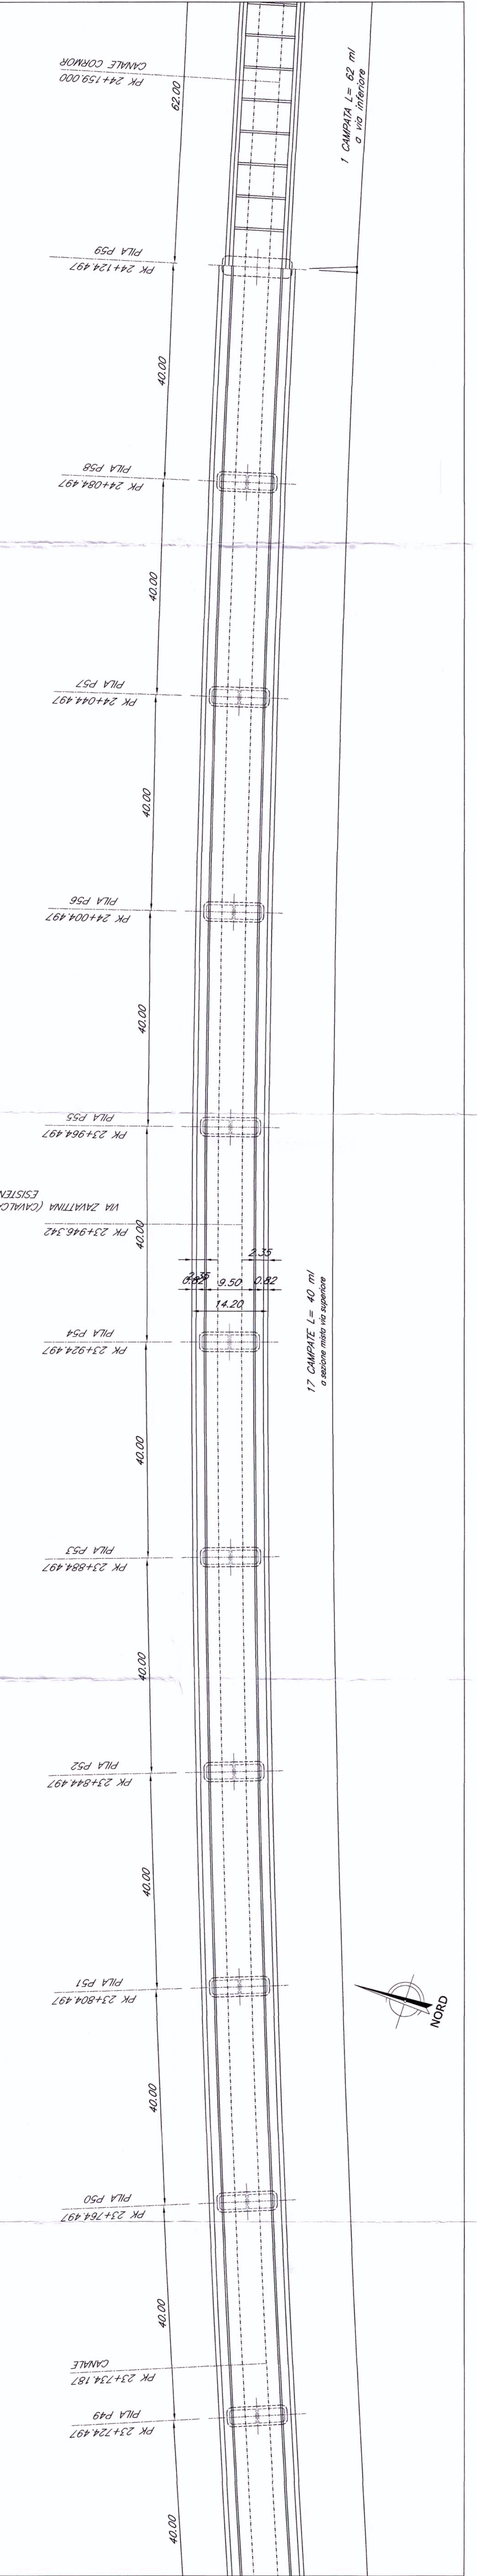

PROSPETTO/SEZIONE LONGITUDINALE BINARIO PARI - Scala 1:500 -

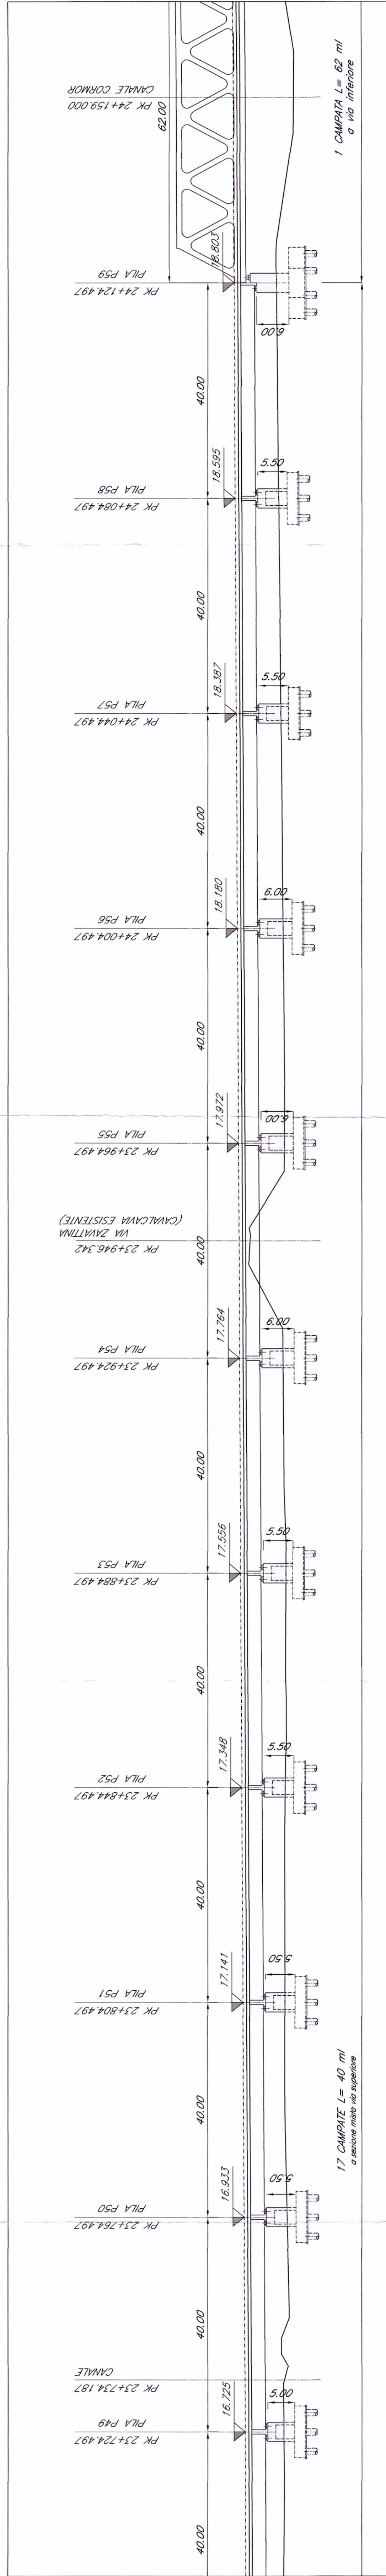

N.B.:
 LE OPERE SONO PREDISPOSTE PER L'INSERIMENTO DELLE BARRIERE ANTIRUMORE (CFR. SEZIONI TIPO). SI RIMANDA AGLI ELABORATI RELATIVI ALLO STUDIO DI IMPATTO AMBIENTALE PER LA POSIZIONE E PER L'ALTEZZA DELLE BARRIERE

NOTE:
 1. Le progressive sono individuate con riferimento al B.P. della NL AV/AC VENEZIA - TRIESTE TRATTA PORTOGUARO - RONCHI DEI LEGONARI

COMMITTENTE:
GRUPPO FERROVIARIO ITALIANA
 ITALFERR
 GRUPPO FERROVIE DELLO STATO

PROGETTAZIONE:
ITALFERR
 GRUPPO FERROVIE DELLO STATO

U.O.: STRUTTURE
 PROGETTO PRELIMINARE

NUOVA LINEA AV/AC VENEZIA - TRIESTE
 TRATTA PORTOGUARO - RONCHI DEI LEGONARI
 PONTI E VIADOTTI FERROVIARI
 Viadotto Cormor dal km 23+724.187 al km 24+159.000

PIANTA, prospetto e sezione trasversale-Tov.5/8

Revisi	Descrizione	Redatto	Data	Verificato	Data	Approvato	Data
A	Emittente Esecuta	A	28/10/2019	A	01/11/2019	A	01/11/2019

COMMESSA LOTTO FASE ENTE TIPO DOC. OPERA/DESCRIZIONE PROG. REV.

L3446 00 R 09 PZ VI16000 005 A

SCALA: Varie

ITALFERR S.p.A.
 U.O. STRUTTURE
 ING. GIUSEPPE VITTOZZI
 Via Venezia 100 - 30139 Venezia - Italia
 Tel. +39 041 2091111 - Fax +39 041 2091112
 n. Esig. 364

File: L344600R09PZVI1600005A.dwg