


- GENERALE**
- Immobili in aree critiche
 - Immobili vincolati in aree critiche
 - Elettrodotta
 - Fascia arbustiva in ambito agricolo (MIN 3M - MAX 5M)
 - Fascia Arborea - arbustiva in ambito agricolo (MIN 6.5M - MAX 9M)
 - Fascia arborea - arbustiva igrofila (MIN 6.5M - MAX 9M)
 - Fascia spondale
 - Macchia boscata in ambito ripariale
 - Macchia arbustiva in ambito ripariale
 - Macchia boscata in ambito agricolo
 - Macchia arbustiva in ambito agricolo
 - Macchia arbustiva con nuclei arborei
 - Formazione filari arborei Variante A
 - Formazione filari arborei Variante B
 - Sistemazione aree intercluse Variante A
 - Sistemazione aree intercluse Variante B
 - Idrografia principale fiumi e torrenti
 - Canali e fossi principali
 - Canali e fossi secondari
 - Inerbimenti con idrosemina
 - Sistemazione Galleria artificiale
 - Ingombro scavo per realizzazione Galleria Artificiale
 - Ingombro galleria artificiale
 - Ripristino Aree di Cantiere
 - Ripristino Aree agricole
 - Passaggio fauna
 - Individuazione Aree Critiche

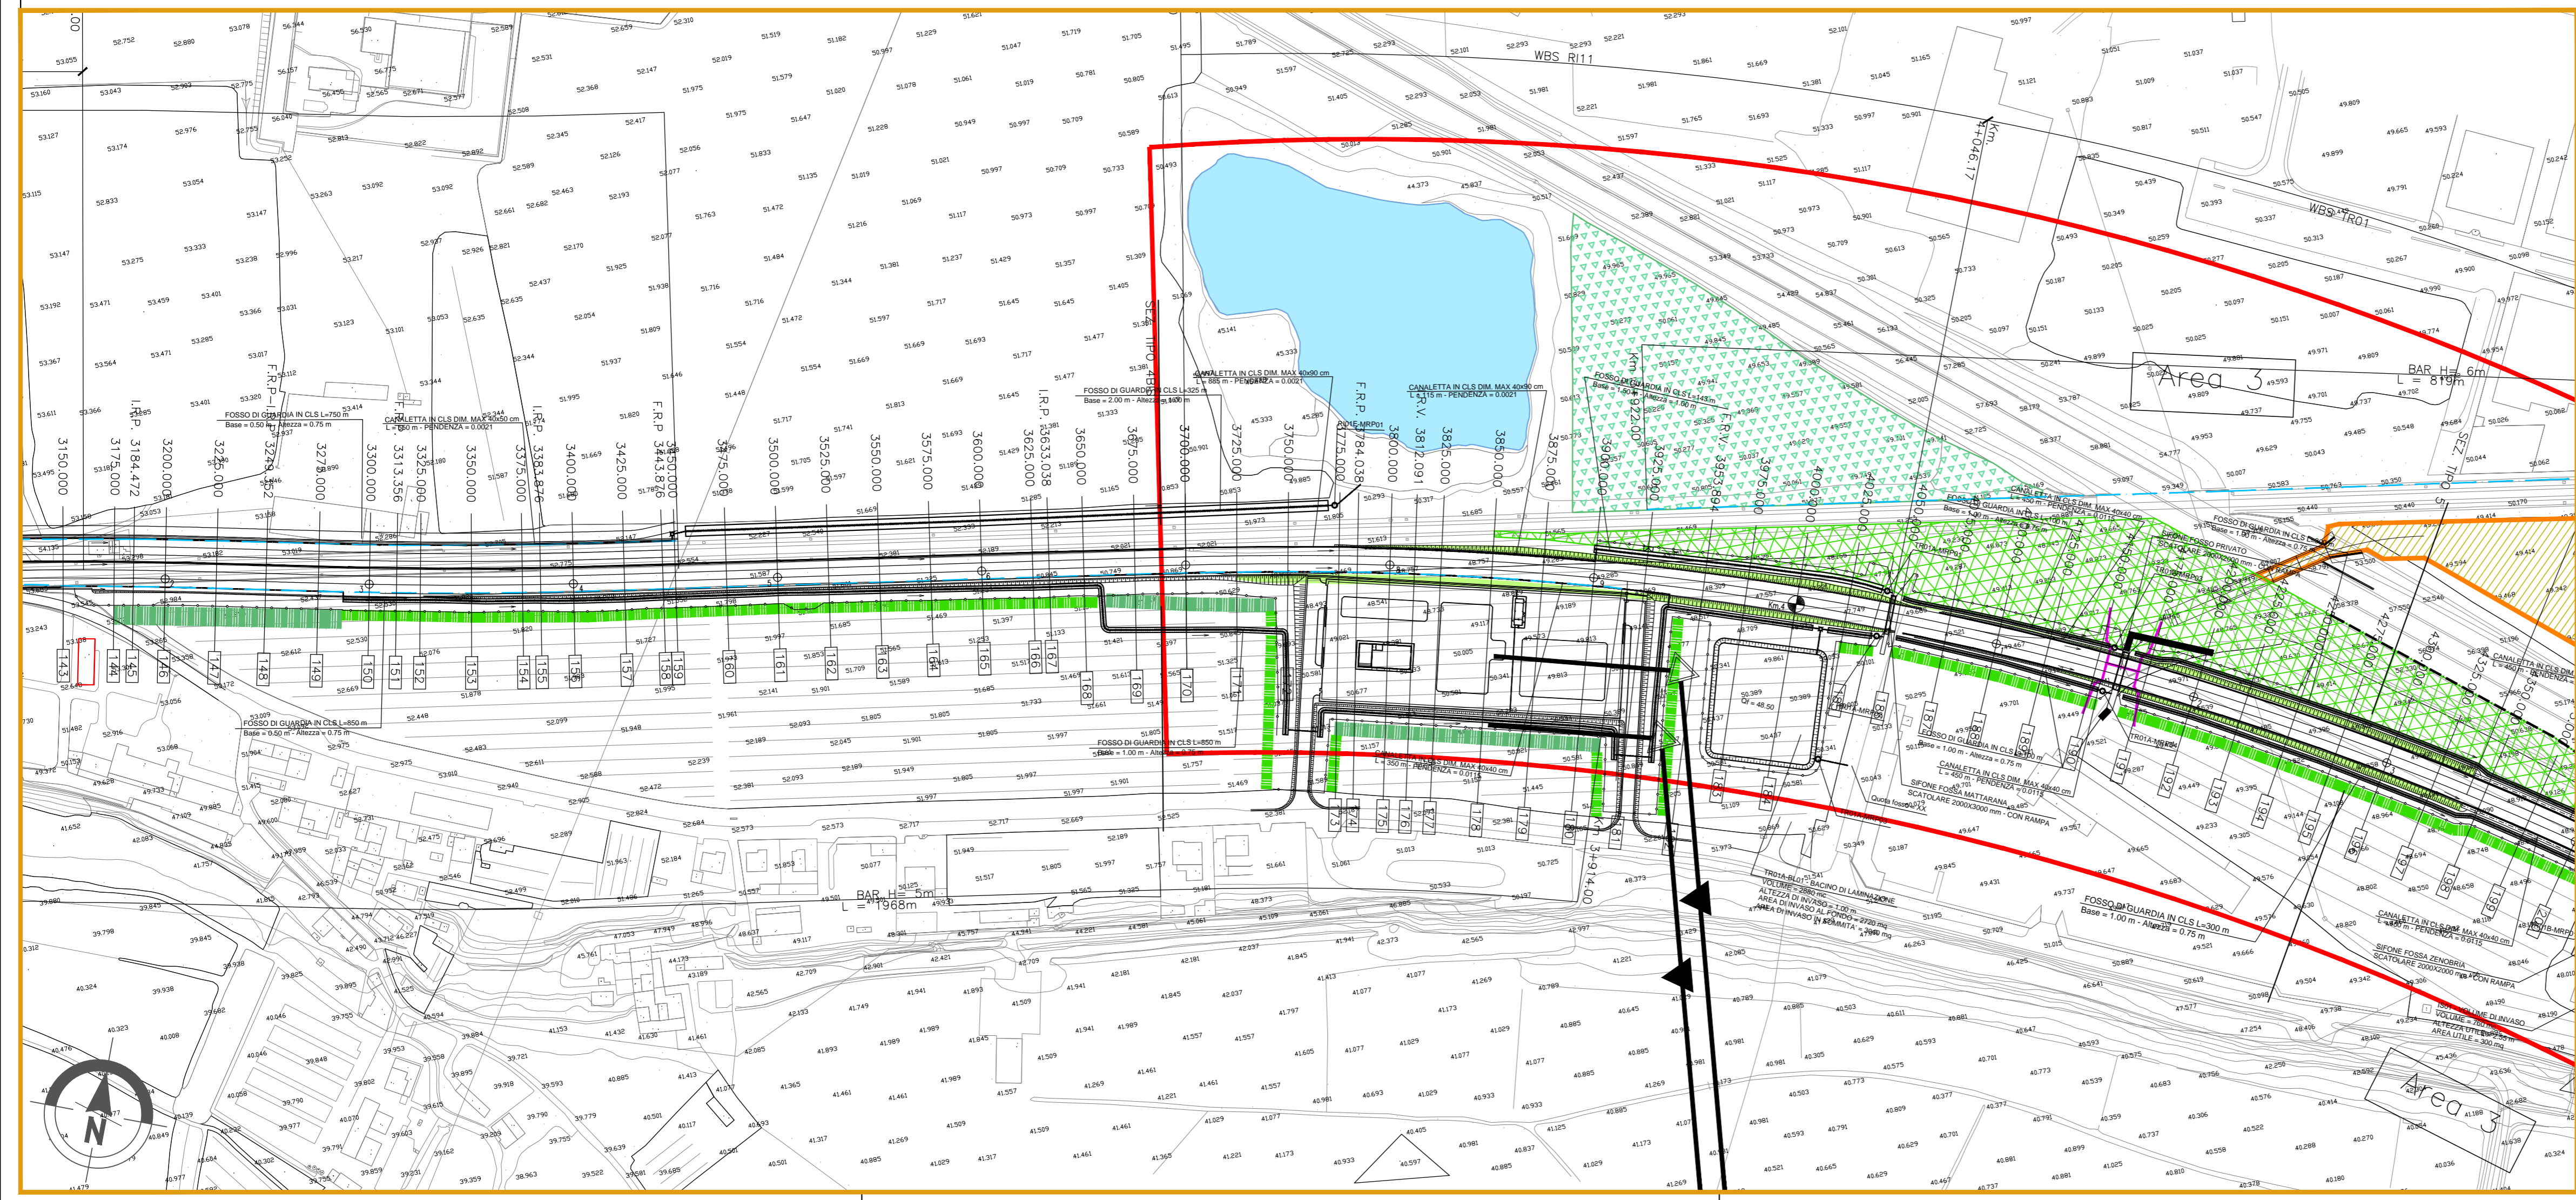

COMMITTENTE:
RETE FERROVIARIA ITALIANA
 GRUPPO FERROVIE DELLO STATO ITALIANO

ALTA Sorveglianza:
ITALFERR
 GRUPPO FERROVIE DELLO STATO ITALIANO

GENERAL CONTRACTOR:
Consorzio Iricav Due

INFRASTRUTTURE FERROVIARIE STRATEGICHE DEFINITE DALLA LEGGE OBIETTIVO N. 443/01

PROGETTO DEFINITIVO
LINEA AV/AC VERONA - PADOVA
SUB TRATTA VERONA - VICENZA
1° SUB LOTTO VERONA - MONTEBELLO VICENTINO

INTERVENTI OPERE A VERDE
 PLANIMETRIA MITIGAZIONI OPERE A VERDE - TAV.2/15

GENERAL CONTRACTOR		ITALFERR S.p.A.		SCALA: 1:2000
ATI bonifica IL PROGETTISTA INTEGRATORE Franco Ferris Bocchetto Incaricato all'Ufficio degli Impianti della Provincia di Roma 40138 - ROMA - Italia Settore Civile e Ambientale		CONSORZIO IRICAV DUE il Direttore		
Data: Aprile 2016		Data: Aprile 2016		

COMMESSA	LOTTO	FASE	ENTE	TIPO DOC.	OPERA/DISCIPLINA	PROGR.	REV.
IN0D	01	D	I2	P6	IA0000	002	D

ATI bonifica		Firma Ing.F.P.Bocchetto		Data Aprile 2016	
Progettazione:	Redatto	Verificato	Data	Approvato	Data
Rev. A	Emissione	Ing. F. Ferris Bocchetto	Maggio 2015	Ing. C. Clerici	Maggio 2015
Rev. B	Revisione	Ing. M. Favati	Luglio 2015	Ing. C. Clerici	Luglio 2015
Rev. C	Revisione	Ing. F. Ferris Bocchetto	Settembre 2015	Ing. C. Clerici	Settembre 2015
Rev. D	Revisione MATM (Prot. 0901350/CTVA 14/04/16)	Ing. M. Favati	Aprile 2016	Ing. C. Clerici	Aprile 2016

File: IN0D1D2P6IA0000002D.DWG CUP: J41E9100000009 n. Elab.:
 CIG: 3320049F17