


- GENERALE**
- Immobili in aree critiche
 - Immobili vincolati in aree critiche
 - Elettrodotto
 - Fascia arbustiva in ambito agricolo (MIN 3M - MAX 5M)
 - Fascia Arborea - arbustiva in ambito agricolo (MIN 6.5M - MAX 9M)
 - Fascia arborea - arbustiva igrofila (MIN 6.5M - MAX 9M)
 - Fascia spondale
 - Macchia boscata in ambito ripariale
 - Macchia arbustiva in ambito ripariale
 - Macchia boscata in ambito agricolo
 - Macchia arbustiva in ambito agricolo
 - Macchia arbustiva con nuclei arborei
 - Formazione filari arborei Variante A
 - Formazione filari arborei Variante B
 - Sistemazione aree intercluse Variante A
 - Sistemazione aree intercluse Variante B
 - Idrografia principale fiumi e torrenti
 - Canali e fossi principali
 - Canali e fossi secondari
 - Inerbimenti con idrosemina
 - Sistemazione Galleria artificiale
 - Ingombro scavo per realizzazione Galleria Artificiale
 - Ingombro galleria artificiale
 - Ripristino Aree di Cantiere
 - Ripristino Aree agricole
 - Passaggio fauna
 - Individuazione Aree Critiche

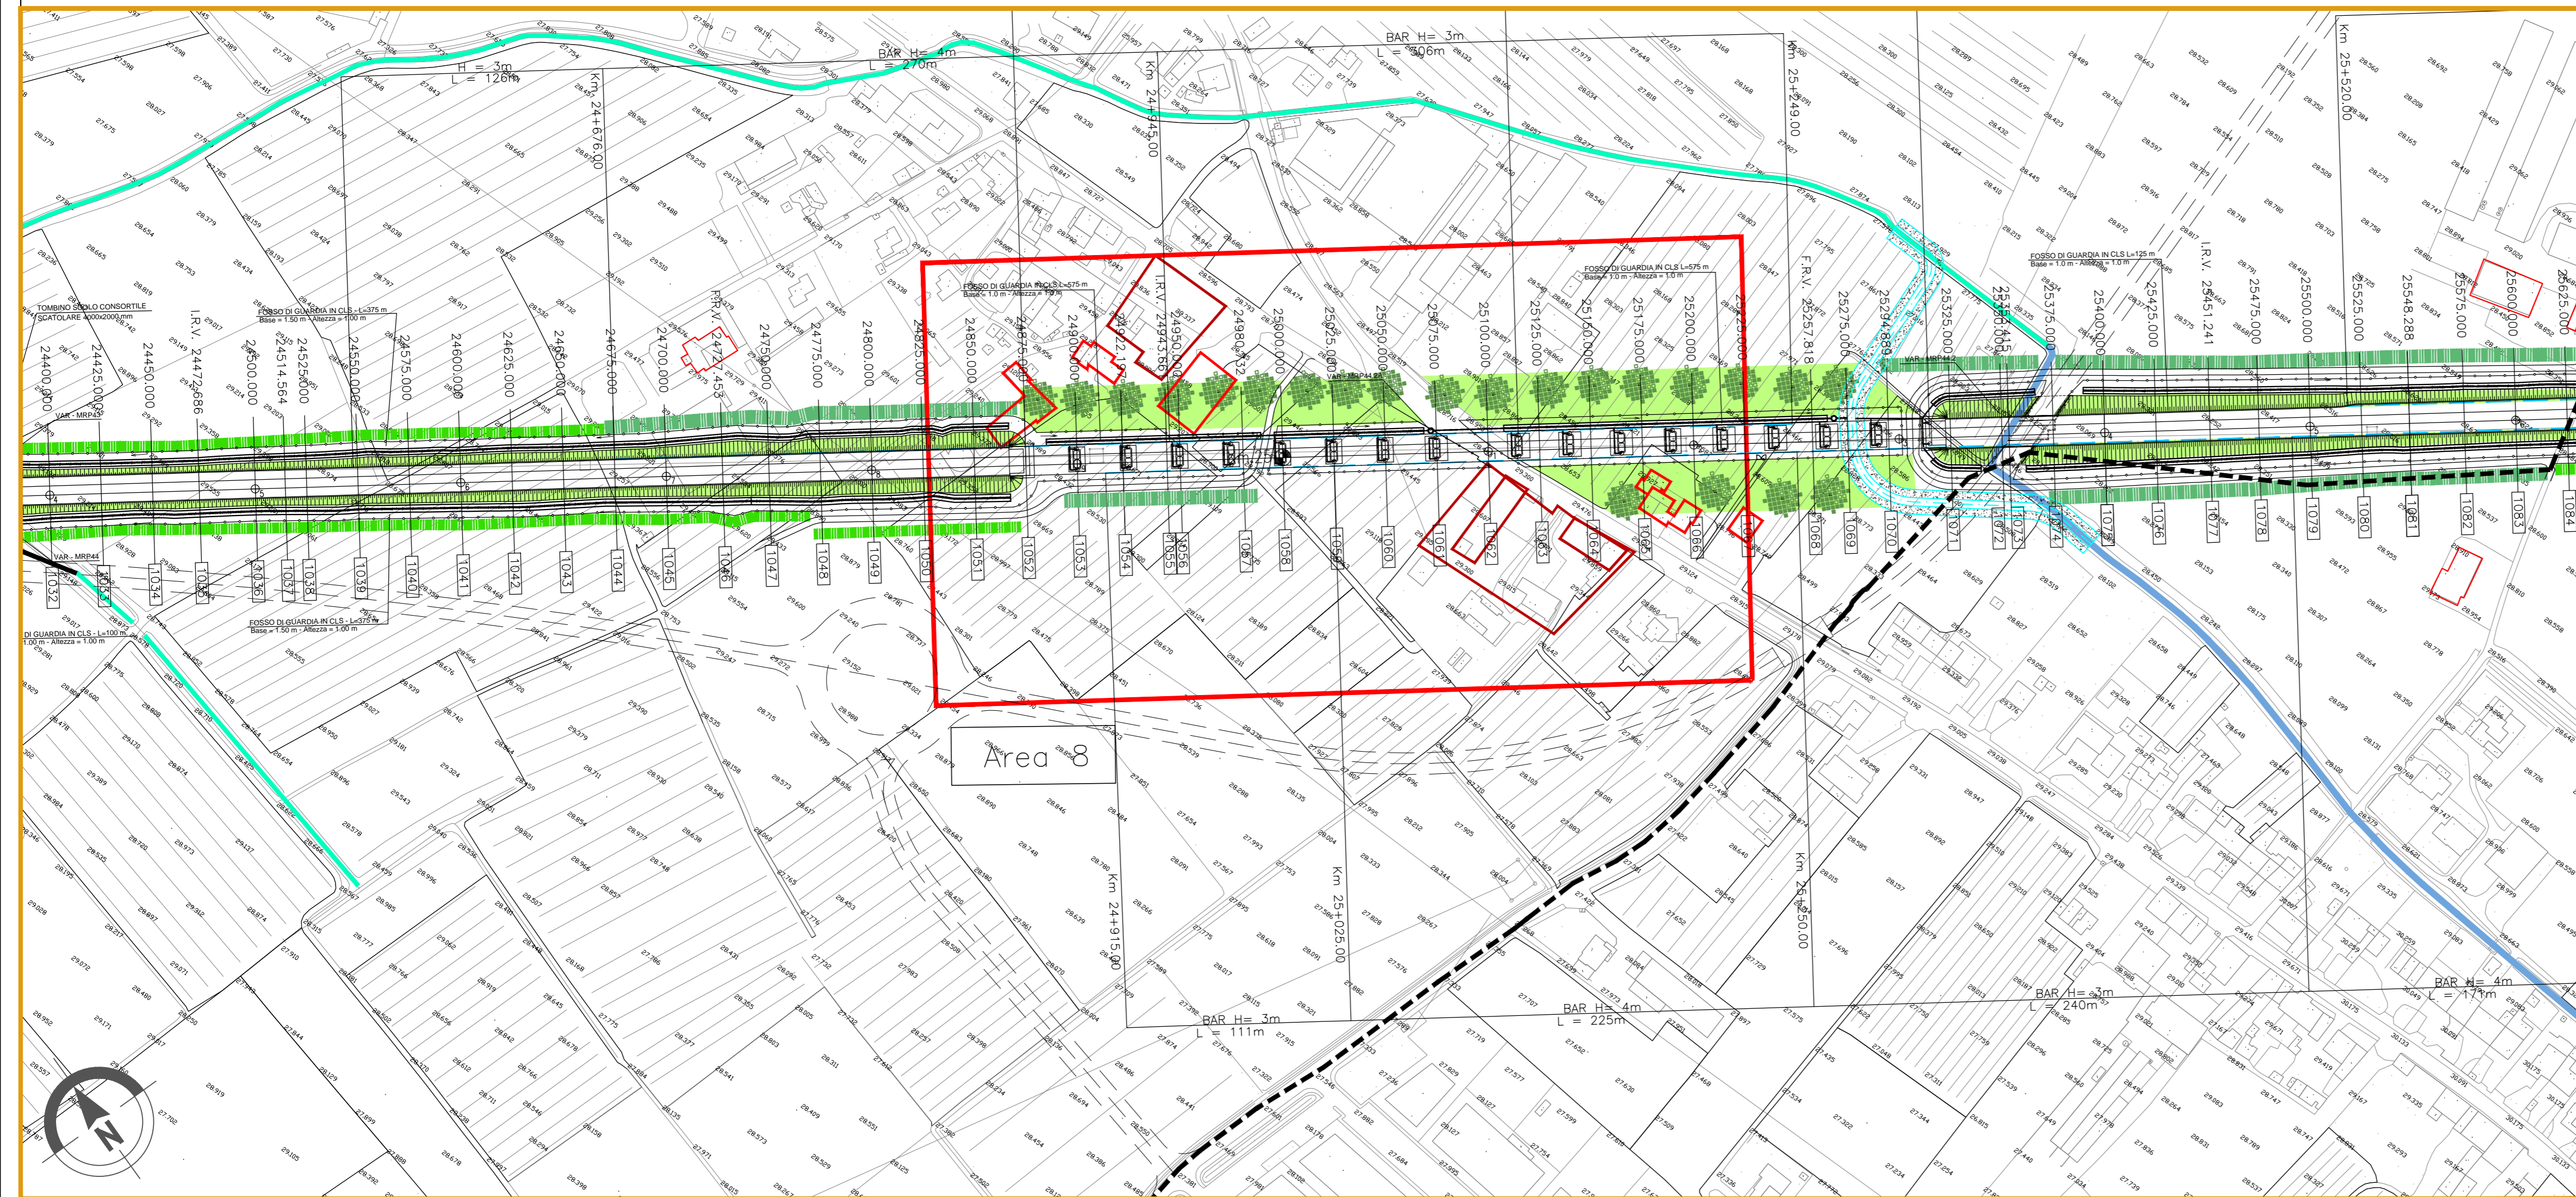

COMMITTENTE: **RFI RETE FERROVIARIA ITALIANA GRUPPO FERROVIE DELLO STATO ITALIANE**

ALTA SORVEGLIANZA: **ITALFERR GRUPPO FERROVIE DELLO STATO ITALIANE**

GENERAL CONTRACTOR: **Consorzio IricAV Due**

INFRASTRUTTURE FERROVIARIE STRATEGICHE DEFINITE DALLA LEGGE OBIETTIVO N. 443/01

PROGETTO DEFINITIVO

LINEA AV/AC VERONA - PADOVA
SUB TRATTA VERONA - VICENZA
1° SUB LOTTO VERONA - MONTEBELLO VICENTINO

INTERVENTI OPERE A VERDE

PLANIMETRIA MITIGAZIONI OPERE A VERDE - TAV.11/15

GENERAL CONTRACTOR		ITALFERR S.p.A.		SCALA : 1:2000
ATI bonifica IL PROGETTISTA INTEGRATORE Franco Ferrero Bocchetto società all'ordine degli ingegneri della Provincia di Roma atit 004 - Sez. 4 settore Civile e Ambientale Data: Aprile 2016	CONSORZIO IRICAV DUE il Direttore	Data: Aprile 2016	Data:	

COMMESSA	LOTTO	FASE	ENTE	TIPO DOC.	OPERA/DISCIPLINA	PROGR.	REV.
IN0D	01	D	I2	P6	IA0000	011	C

ATI bonifica		Firma Ing. F.P. Bocchetto		VISTO ATI BONIFICA Data Aprile 2016	
Progettazione:	Redatto	Data	Verificato	Data	Approvato
Rev. A	Emissione	Ing. F. P. Bocchetto	Ing. C. Clerici	Marzo 2015	Marzo 2015
Rev. B	Revisione	Ing. F. P. Bocchetto	Ing. C. Clerici	Luglio 2015	Luglio 2015
Rev. C	Revisione MATM (Prot. 0001350/CIVA 14/04/16)	Ing. F. P. Bocchetto	Ing. C. Clerici	Aprile 2016	Aprile 2016

File: IN0D1D2P6IA000011C.DWG CUP: J41E9100000009 n. Elab.:
 CIG: 3320049F17