


- GENERALE**
- Immobili in aree critiche
 - Immobili vincolati in aree critiche
 - Elettrodotta
 - Fascia arbustiva in ambito agricolo (MIN 3M - MAX 5M)
 - Fascia Arborea - arbustiva in ambito agricolo (MIN 6.5M - MAX 9M)
 - Fascia arborea - arbustiva igrofila (MIN 6.5M - MAX 9M)
 - Fascia spondale
 - Macchia boscata in ambito ripariale
 - Macchia arbustiva in ambito ripariale
 - Macchia boscata in ambito agricolo
 - Macchia arbustiva in ambito agricolo
 - Macchia arbustiva con nuclei arborei
 - Formazione filari arborei Variante A
 - Formazione filari arborei Variante B
 - Sistemazione aree intercluse Variante A
 - Sistemazione aree intercluse Variante B
 - Idrografia principale fiumi e torrenti
 - Canali e fossi principali
 - Canali e fossi secondari
 - Inerbimenti con idrosemina
 - Sistemazione Galleria artificiale
 - Ingombro scavo per realizzazione Galleria Artificiale
 - Ingombro galleria artificiale
 - Ripristino Aree di Cantiere
 - Ripristino Aree agricole
 - Passaggio fauna
 - Individuazione Aree Critiche

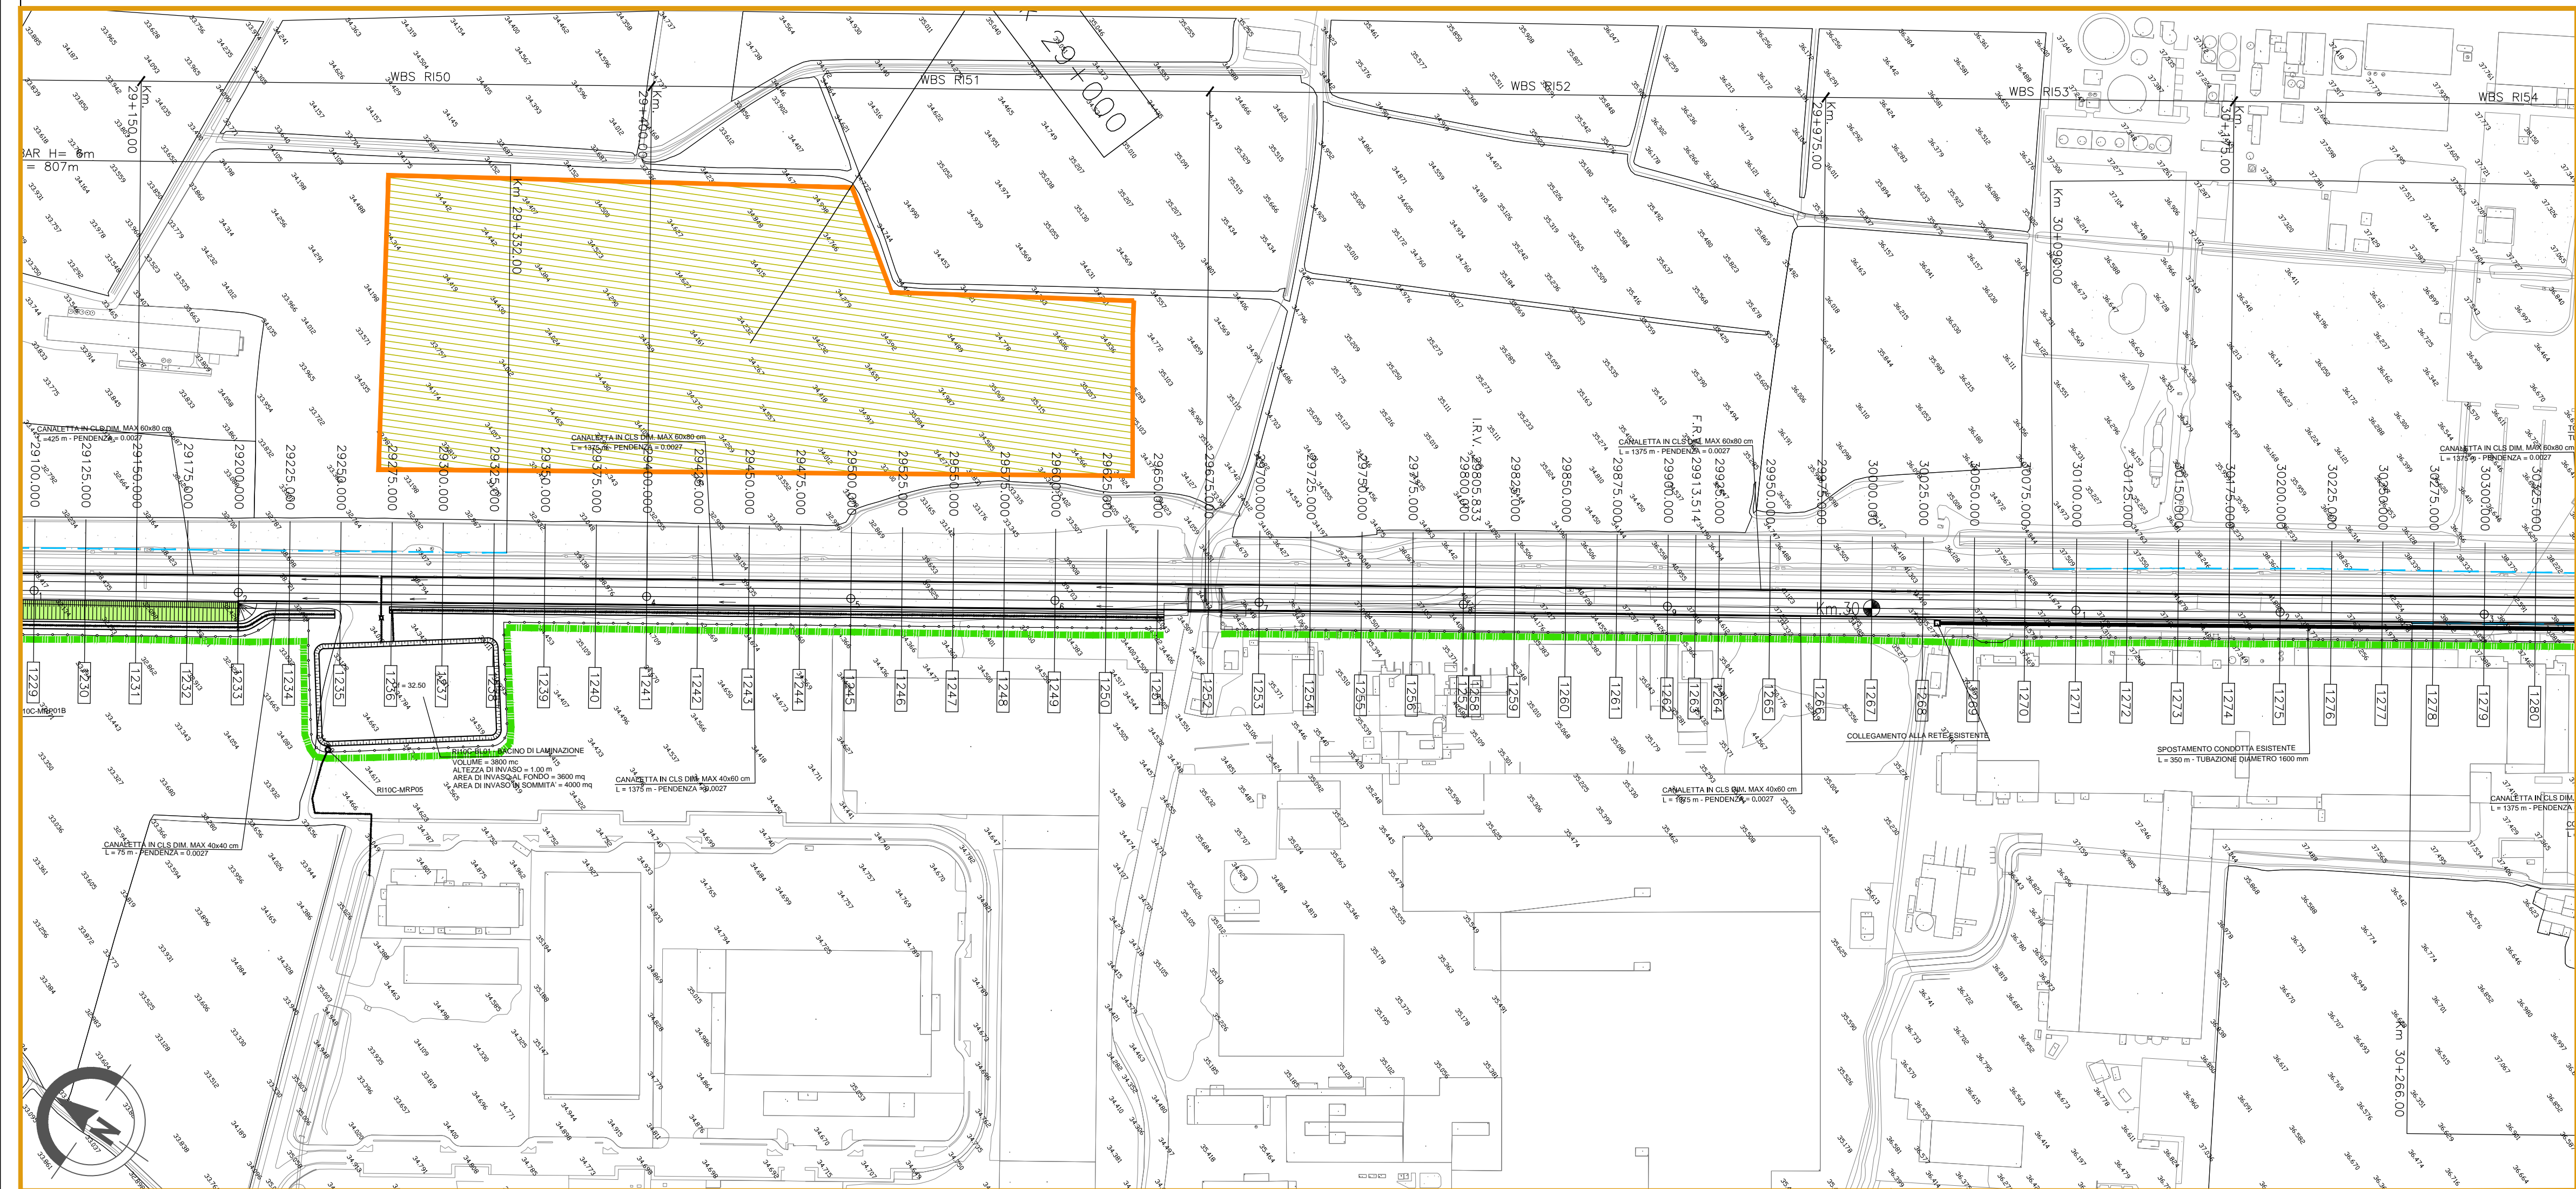

COMMITTENTE: RETE FERROVIARIA ITALIANA GRUPPO FERROVIE DELLO STATO ITALIANE

ALTA Sorveglianza: GRUPPO FERROVIE DELLO STATO ITALIANE

GENERAL CONTRACTOR: Consorzio Iricav Due

INFRASTRUTTURE FERROVIARIE STRATEGICHE DEFINITE DALLA LEGGE OBIETTIVO N. 443/01

PROGETTO DEFINITIVO

LINEA AV/AC VERONA - PADOVA
SUB TRATTA VERONA - VICENZA
1° SUB LOTTO VERONA - MONTEBELLO VICENTINO

INTERVENTI OPERE A VERDE

PLANIMETRIA MITIGAZIONI OPERE A VERDE - TAV.13/15

GENERAL CONTRACTOR		ITAFERR S.p.A.		SCALA : 1:2000			
ATI bonifica	CONSORZIO IRICAV DUE il Direttore						
IL PROGETTISTA INTEGRATORE Franco Parisio Bocchetto scelta al Centro degli ingegneri della Provincia di Roma dal 1984 - dal 2002 settore Civile e Ambientale		Data: Aprile 2016					
COMMESSA	LOTTO	FASE	ENTE	TIPO DOC.	OPERA/DISCIPLINA	PROGR.	REV.
IN0D	01	D	I2	P6	IA0000	013	C
ATI bonifica		Firma Ing. F.P. Bocchetto		VISTO ATI BONIFICA Data Aprile 2016			
Progettazione:							
Rev.	Descrizione	Redatto	Data	Verificato	Data	Approvato	Data
A	Emissione	ing. F. P. Bocchetto	Maggio 2015	ing. C. Clerici	Maggio 2015	prof.ssa P. Scantù	Maggio 2015
B	Revisione	ing. F. P. Bocchetto	Luglio 2015	ing. C. Clerici	Luglio 2015	prof.ssa P. Scantù	Luglio 2015
C	Revisione MATM (Prot. 0001350/CTVA.14/04/16)	ing. F. P. Bocchetto	Aprile 2016	ing. C. Clerici	Aprile 2016	prof.ssa P. Scantù	Aprile 2016
						Data: Aprile 2016	
File: IN0D1D12P6IA0000013C.DWG		CUP: J41E9100000009		n. Elab.:			
		CIG: 3320049F17					