

GENERALE

- Confini comunali
- Confini provinciali
- Tracciato PD
- Elettrodotto esistente
- Cavidotto PD
- Autostrada
- Linea ferroviaria esistente
- Elettrodotti PD

PUNTI DI MONITORAGGIO

- Acque superficiali ASU-XX-YY-n'(ZZZ)
- Acque sotterranee ASO-XX-YY-n'(ZZZ)
- Suolo e sottosuolo SUO-XX-YY-n'(ZZZ)


LEGENDA

- CB - Cantiere Base
- CA - Cantiere Armamento
- CO - Cantiere Operativo
- CI - Cantiere Industriale
- AT - Area Tecnica
- Corsi d'acqua
- Viabilità Principale
- Viabilità Secondaria
- Piste lunghilinea

FASI

- Ante Operam
- Corso d'Opera
- Post Operam

Componente	Metodica (XX)	Comune (YY)
ASU (Acque superficiali)	02: Analisi in situ e analisi di laboratorio	VR (Verona)
ASO (Acque sotterranee)	04: Piezometri	SV (San Martino Buon Albergo)
	05: Sorgenti	CA (Castello)
SUC (Suolo e Sottosuolo)	PD: Esecuzione di profili piezometrici con determinazione dei parametri piezometrici e stagionali, tracce animali di situ e analisi chimiche di laboratorio	ZE (Zevio)
	PD: Caratterizzazione ambientale del sito	AR (Ardore)
		BE (Belfiore)
		SB (San Bonifacio)
		LO (Longo)
		BU (Bussolengo)
		VI (Vittorio Veneto)

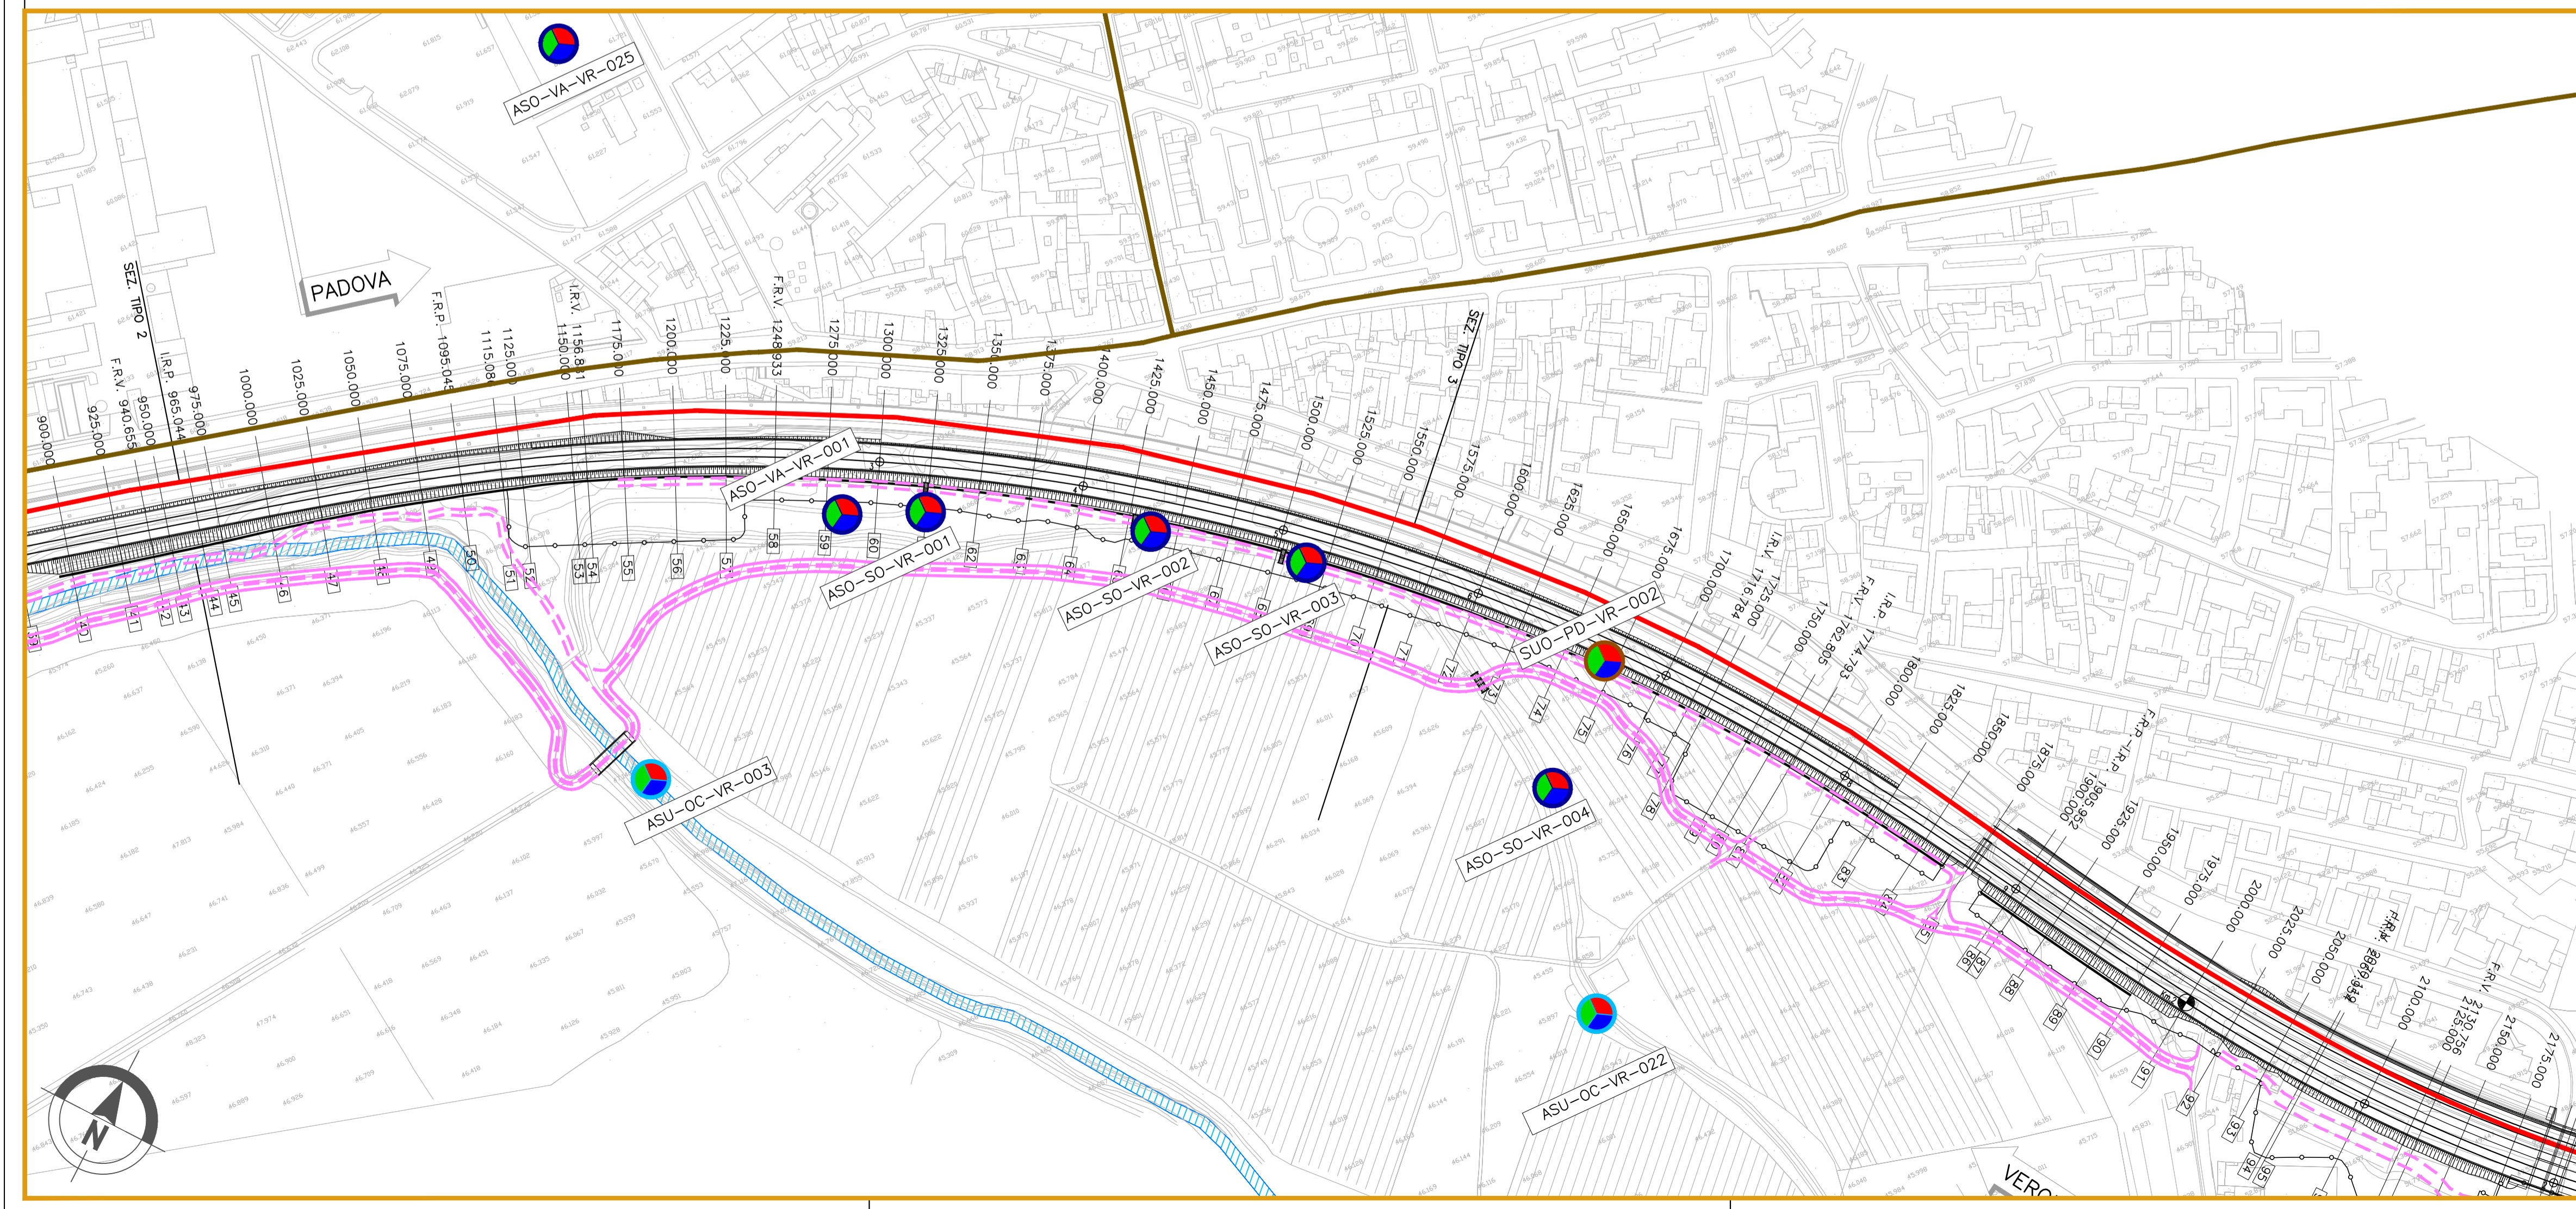

COMMITTENTE:

ALTA SORVEGLIANZA:

GENERAL CONTRACTOR:

INFRASTRUTTURE FERROVIARIE STRATEGICHE DEFINITE DALLA LEGGE OBIETTIVO N. 443/01

PROGETTO DEFINITIVO

LINEA AV/AC VERONA - PADOVA

SUB TRATTA VERONA - VICENZA

1° SUB LOTTO VERONA - MONTEBELLO VICENTINO

PIANO DI MONITORAGGIO AMBIENTALE

PLANIMETRIA UBICAZIONE PUNTI DI MISURA - COMPONENTI AMBIENTE IDRICO, SUOLO E SOTTOSUOLO - TAV.1/19

GENERAL CONTRACTOR		ITALFERR S.p.A.		SCALA :
ATI bonifica	CONSORZIO IRICAV DUE	ITALFERR S.p.A.		
IL PROGETTISTA INTEGRATORE	Il Direttore	Data:		
Data: Aprile 2016		Data: Aprile 2016		

COMMESSA	LOTTO	FASE	ENTE	TIPO DOC.	OPERA/DISCIPLINA	PROGR.	REV.
IN0D	01	D	I2	P6	AC00000	001	C

ATI bonifica		VISTO ATI BONIFICA	
Firma		Data	
Ing. F.P. Bocchetto		Aprile 2016	

Progettazione:	Redatto	Data	Verificato	Data	Approvato	Data	Autorizzato
Rev. A	Emissione	04/2016	Ing. C. Chiaro	04/2016	Ing. F.P. Bocchetto	04/2016	Ing. F.P. Bocchetto
Rev. B	Revisione	04/2016	Ing. C. Chiaro	04/2016	Ing. F.P. Bocchetto	04/2016	
Rev. C	Emissione MATM (Prot.0001350/CTVA 14/04/16)	04/2016	Ing. C. Chiaro	04/2016	Ing. F.P. Bocchetto	04/2016	

File: IN0D01D2P6AC0000001C_00A.DWG CUP: J41E9100000009 n. Etab.: CIG: 3320049F17