

**GENERALE**

- Confini comunali
- Confini provinciali
- Tracciato PD
- Elettrodotto esistente
- Cavidotto PD
- Autostrada
- Linea ferroviaria esistente
- Elettrodotti PD

**LEGENDA**

- CB - Cantiere Base
- CA - Cantiere Armamento
- CO - Cantiere Operativo
- CI - Cantiere Industriale
- AT - Area Tecnica
- Corsi d'acqua
- Viabilità Principale
- Viabilità Secondaria
- Piste lunghilinea


**PUNTI DI MONITORAGGIO**

- Acque superficiali ASU-XX-YY-n'(ZZZ)
- Acque sotterranee ASO-XX-YY-n'(ZZZ)
- Suolo e sottosuolo SUO-XX-YY-n'(ZZZ)

**FASI**

- Ante Operam
- Corso d'Opera
- Post Operam

Componente	Metodica (XX)	Comune (YY)
ASU (Acque superficiali)	02: Analisi in situ e analisi di laboratorio	VR (Verona)
ASO (Acque sotterranee)	04: Piezometri	SV (San Vito Marignano)
	05: Sorgenti	CA (Castello)
		ZE (Zevio)
		AR (Arco)
		BE (Belfiore)
		SB (San Bonifacio)
		LO (Lonigo)
		BU (Bussolengo)
		VI (Vittorio Veneto)
SUC (Suolo e Sottosuolo)	PD: Eseecuzione di profili geologici con determinazione dei parametri geologici e stagionali, foto-aeriali di sito e analisi chimiche di laboratorio	
	PD: Caratterizzazione ambientale del sito	

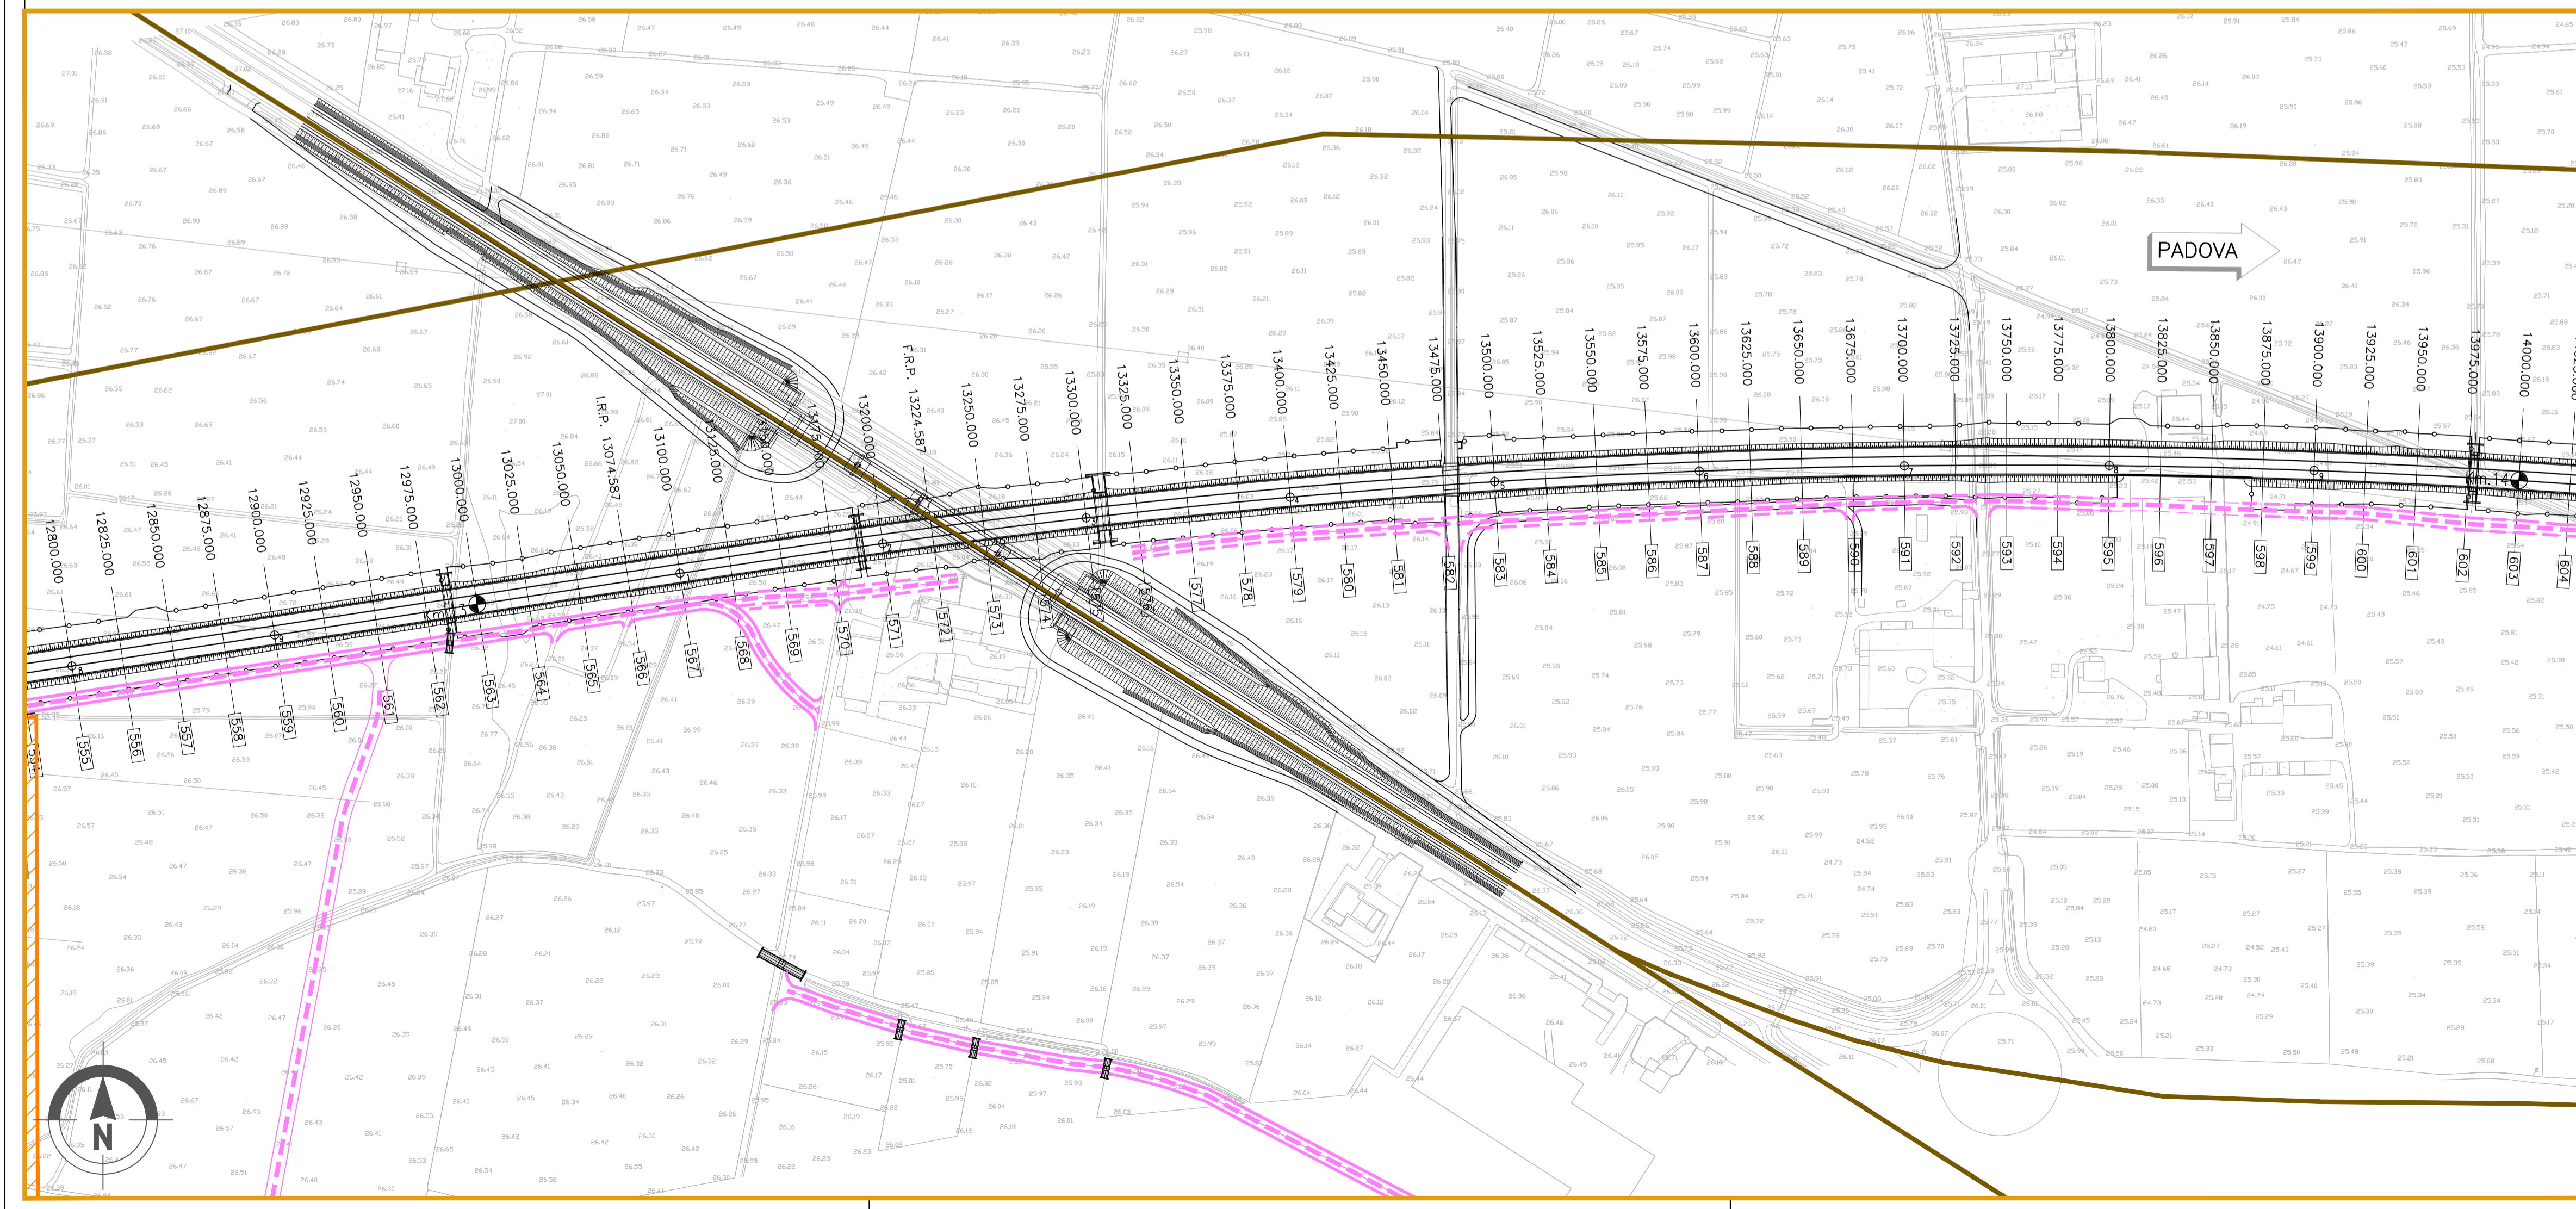

**COMMITTENTE:** RETE FERROVIARIA ITALIANA GRUPPO FERROVIE DELLO STATO ITALIANE

**ALTA SORVEGLIANZA:** GRUPPO FERROVIE DELLO STATO ITALIANE

**GENERAL CONTRACTOR:** Consorzio IricAV Due

**INFRASTRUTTURE FERROVIARIE STRATEGICHE DEFINITE DALLA LEGGE OBIETTIVO N. 443/01**

**PROGETTO DEFINITIVO**

**LINEA AV/AC VERONA - PADOVA**  
**SUB TRATTA VERONA - VICENZA**  
**1° SUB LOTTO VERONA - MONTEBELLO VICENTINO**

**PIANO DI MONITORAGGIO AMBIENTALE**  
**PLANIMETRIA**  
**PLANIMETRIA UBICAZIONE PUNTI DI MISURA - COMPONENTI AMBIENTE IDRICO, SUOLO E SOTTOSUOLO - TAV.6/19**

GENERAL CONTRACTOR		ITALFERR S.p.A.		SCALA : 1:2000
<b>ATI bonifica</b> IL PROGETTISTA INTEGRATORE Franco Perino Bocchetto Autore del Piano di Monitoraggio della Provincia di Roma Atti di Impresa - C.A.R. settore Civile e Ambientale Data: Aprile 2016	CONSORZIO IRICAV DUE il Direttore Data: Aprile 2016		Data:	

COMMESSA	LOTTO	FASE	ENTE	TIPO DOC.	OPERA/DISCIPLINA	PROGR.	REV.
IN0D	01	D	I2	P6	AC0000	006	C

VISTO ATI BONIFICA		Data
Firma Ing. F.P. Bocchetto		Aprile 2016

Progettazione:	Redatto	Data	Verificato	Data	Approvato	Data	Autorizzato
A Emissione	ing. G. Chiaro	Maggio 2016	ing. G. Chiaro	Maggio 2016	ing. F.P. Bocchetto	Maggio 2016	Ing. F.P. Bocchetto
B Revisione	ing. G. Chiaro	Luglio 2016	ing. G. Chiaro	Luglio 2016	ing. F.P. Bocchetto	Luglio 2016	
C Revisione MATTM (Prot.0001350/CTVA 14/04/16)	ing. G. Chiaro	Aprile 2016	ing. G. Chiaro	Aprile 2016	ing. F.P. Bocchetto	Aprile 2016	

File: IN0D01D2P6AC0000006C\_00A.DWG CUP: J41E9100000009 n. Etab.:  
 CIG: 3320049F17