

GENERALE

Confini comunali	Confini provinciali	Tracciato PD	Elettrodotto esistente	Cavidotto PD
Autostrada	Linea ferroviaria esistente	Elettrodotti PD		

CB - Cantiere Base	Corsi d'acqua
CA - Cantiere Armamento	Viabilità Principale
CO - Cantiere Operativo	Viabilità Secondaria
CI - Cantiere Industriale	Piste lunghinea
AT - Area Tecnica	


PUNTI DI MONITORAGGIO

Acque superficiali ASU-XX-YY-n'(ZZZ)	Acque sotterranee ASO-XX-YY-n'(ZZZ)	Suolo e sottosuolo SUO-XX-YY-n'(ZZZ)
--------------------------------------	-------------------------------------	--------------------------------------

FASI

Ante Operam	Corso d'Opera	Post Operam
-------------	---------------	-------------

Componente	Metodica (XX)	Comune (YY)
ASU (Acque superficiali)	02: Analisi in situ e analisi di laboratorio	VR (Verona)
ASO (Acque sotterranee)	VA: Piezometri SD: Sorgenti	SV (San Vito Marino Buonvicino) CA (Caldiero) ZE (Zevio) AR (Arco) BE (Belfiore) SB (San Bonifacio) LO (Lonigo) BU (Bussolengo) VB (Verona e Vicentino)
SUC (Suolo e Sottosuolo)	PD: Esecuzione di profili pedologici con determinazione dei parametri pedologici e stagionali, fitto-analisi di sito e analisi chimiche di laboratorio PC: Caratterizzazione ambientale del sito	

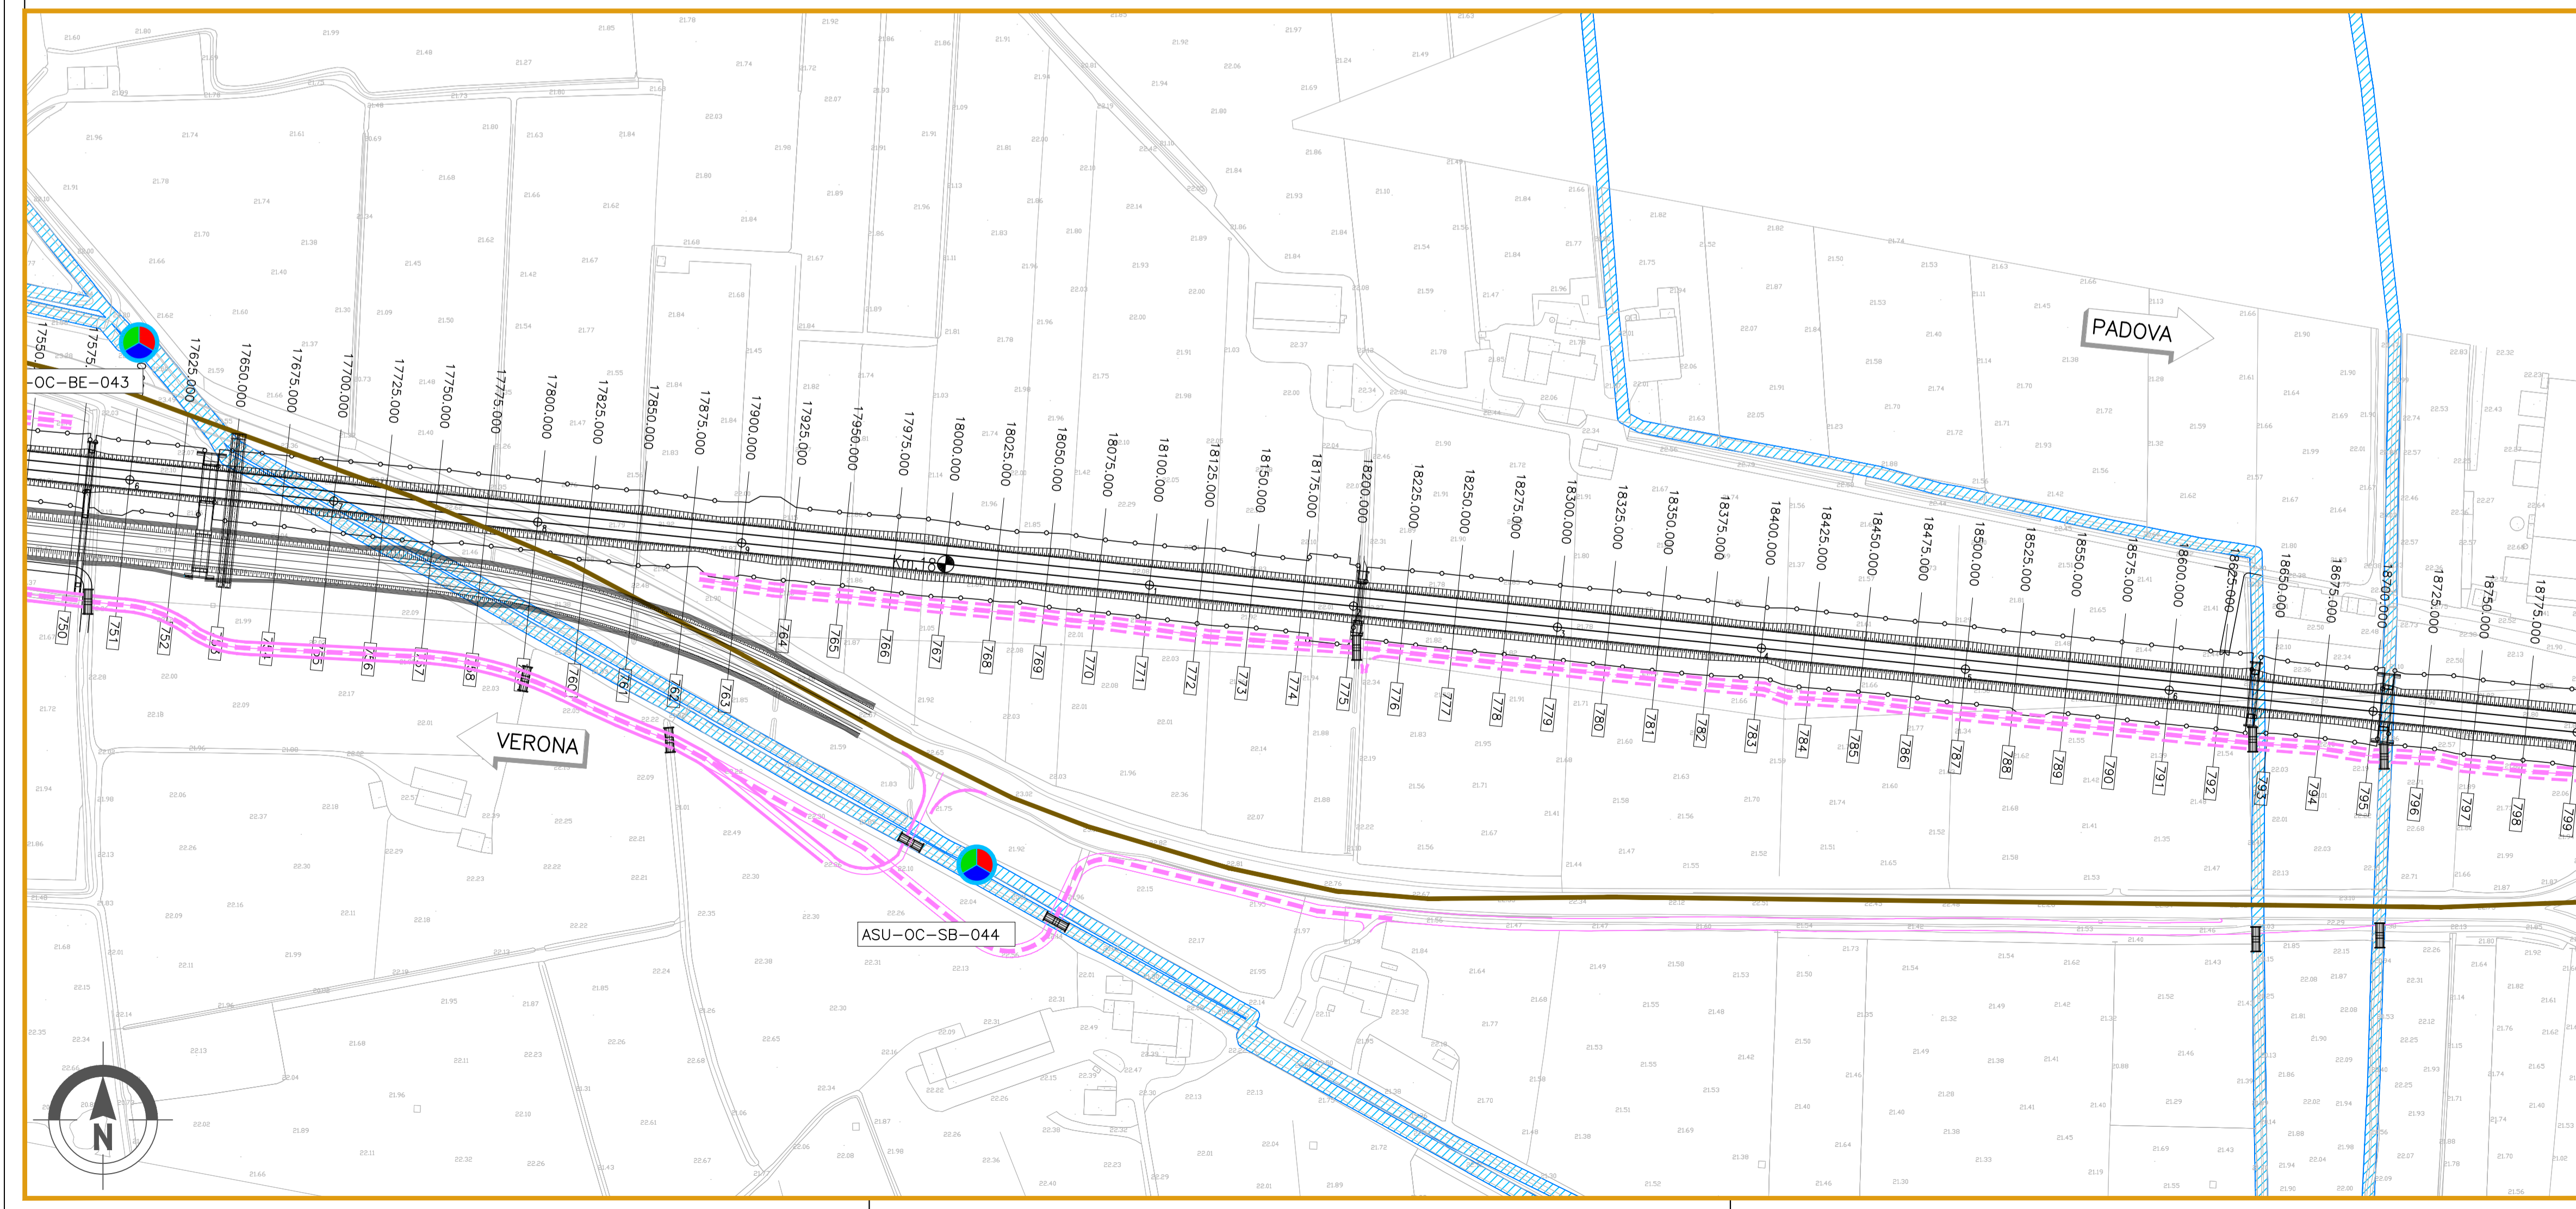

COMMITTENTE: **RETE FERROVIARIA ITALIANA**
GRUPPO FERROVIE DELLO STATO ITALIANE

ALTA SORVEGLIANZA: **ITAFERR**
GRUPPO FERROVIE DELLO STATO ITALIANE

GENERAL CONTRACTOR: **Consorzio IricAV Due**

INFRASTRUTTURE FERROVIARIE STRATEGICHE DEFINITE DALLA LEGGE OBIETTIVO N. 443/01

PROGETTO DEFINITIVO

LINEA AV/AC VERONA - PADOVA
SUB TRATTA VERONA - VICENZA
1° SUB LOTTO VERONA - MONTEBELLO VICENTINO

PIANO DI MONITORAGGIO AMBIENTALE
PLANIMETRIA
PLANIMETRIA UBICAZIONE PUNTI DI MISURA - COMPONENTI AMBIENTE IDRICO, SUOLO E SOTTOSUOLO - TAV.8/19

GENERAL CONTRACTOR ATI bonifica IL PROGETTISTA INTEGRATORE Franco Perino Bocchetto Via S. Felice degli Abbagliatori della Provincia di Roma 40138 Roma - Italia settorio Civile e Ambientale	CONSORZIO IRICAV DUE il Direttore	ITALFERR S.p.A.	SCALA : 1:2000
Data: Aprile 2016	Data: Aprile 2016	Data:	

COMMESSA	LOTTO	FASE	ENTE	TIPO DOC.	OPERA/DISCIPLINA	PROGR.	REV.
INOD	01	D	I2	P6	AC0000	008	C

ATI bonifica		Firma Ing. F.P. Bocchetto		Data Aprile 2016
VISTO ATI BONIFICA				
Progettazione:				
Rev.	Descrizione	Redatto	Data	Verificato
A	Emissione	ing. G. Clero	Maggio 2016	ing. G. Clero
B	Revisione	ing. G. Clero	Luglio 2016	ing. G. Clero
C	Revisione MATM (Prot.0001350/CTVA 14/04/16)	ing. G. Clero	Aprile 2016	ing. G. Clero

File: INOD01D2P6AC0000008C_00A.DWG CUP: J41E9100000009 n. Elab.:
CIG: 3320049F17