


GENERALE

- Confini comunali
- Confini provinciali
- Tracciato PD
- Elettrodotto esistente
- Cavidotto PD
- Autostrada
- Linea ferroviaria esistente
- Elettrodotto PD
- CB - Cantiere Base
- CA - Cantiere Armamento
- CO - Cantiere Operativo
- CI - Cantiere Industriale
- AT - Area Tecnica
- Corsi d'acqua
- Viabilità Principale
- Viabilità Secondaria
- Piste lunghilinea

PUNTI DI MONITORAGGIO

- Acque superficiali ASU-XX-YY-n'(ZZZ)
- Acque sotterranee ASO-XX-YY-n'(ZZZ)
- Suolo e sottosuolo SUO-XX-YY-n'(ZZZ)
- Ante Operam
- Corso d'Opera
- Post Operam

Componente	Metodica (XX)	Comune (YY)
ASU (Acque superficiali)	00: Analisi in situ e analisi di laboratorio	VR (Verona)
ASO (Acque sotterranee)	01: Piezometri	SV (San Vito Marino Buonaluce)
	02: Sorgenti	CA (Caldiero)
SUO (Suolo e Sottosuolo)	PD: Esecuzione di profili geologici con determinazione dei parametri geologici e strutturali, frazioni minerali di sito e analisi chimiche di laboratorio	ZE (Zevio)
		AR (Arco)
		SB (San Bonifacio)
		LO (Longo)
	PD: Caratterizzazione ambientale del sito	BU (Bussolengo)
		VB (Verona e Vicentino)

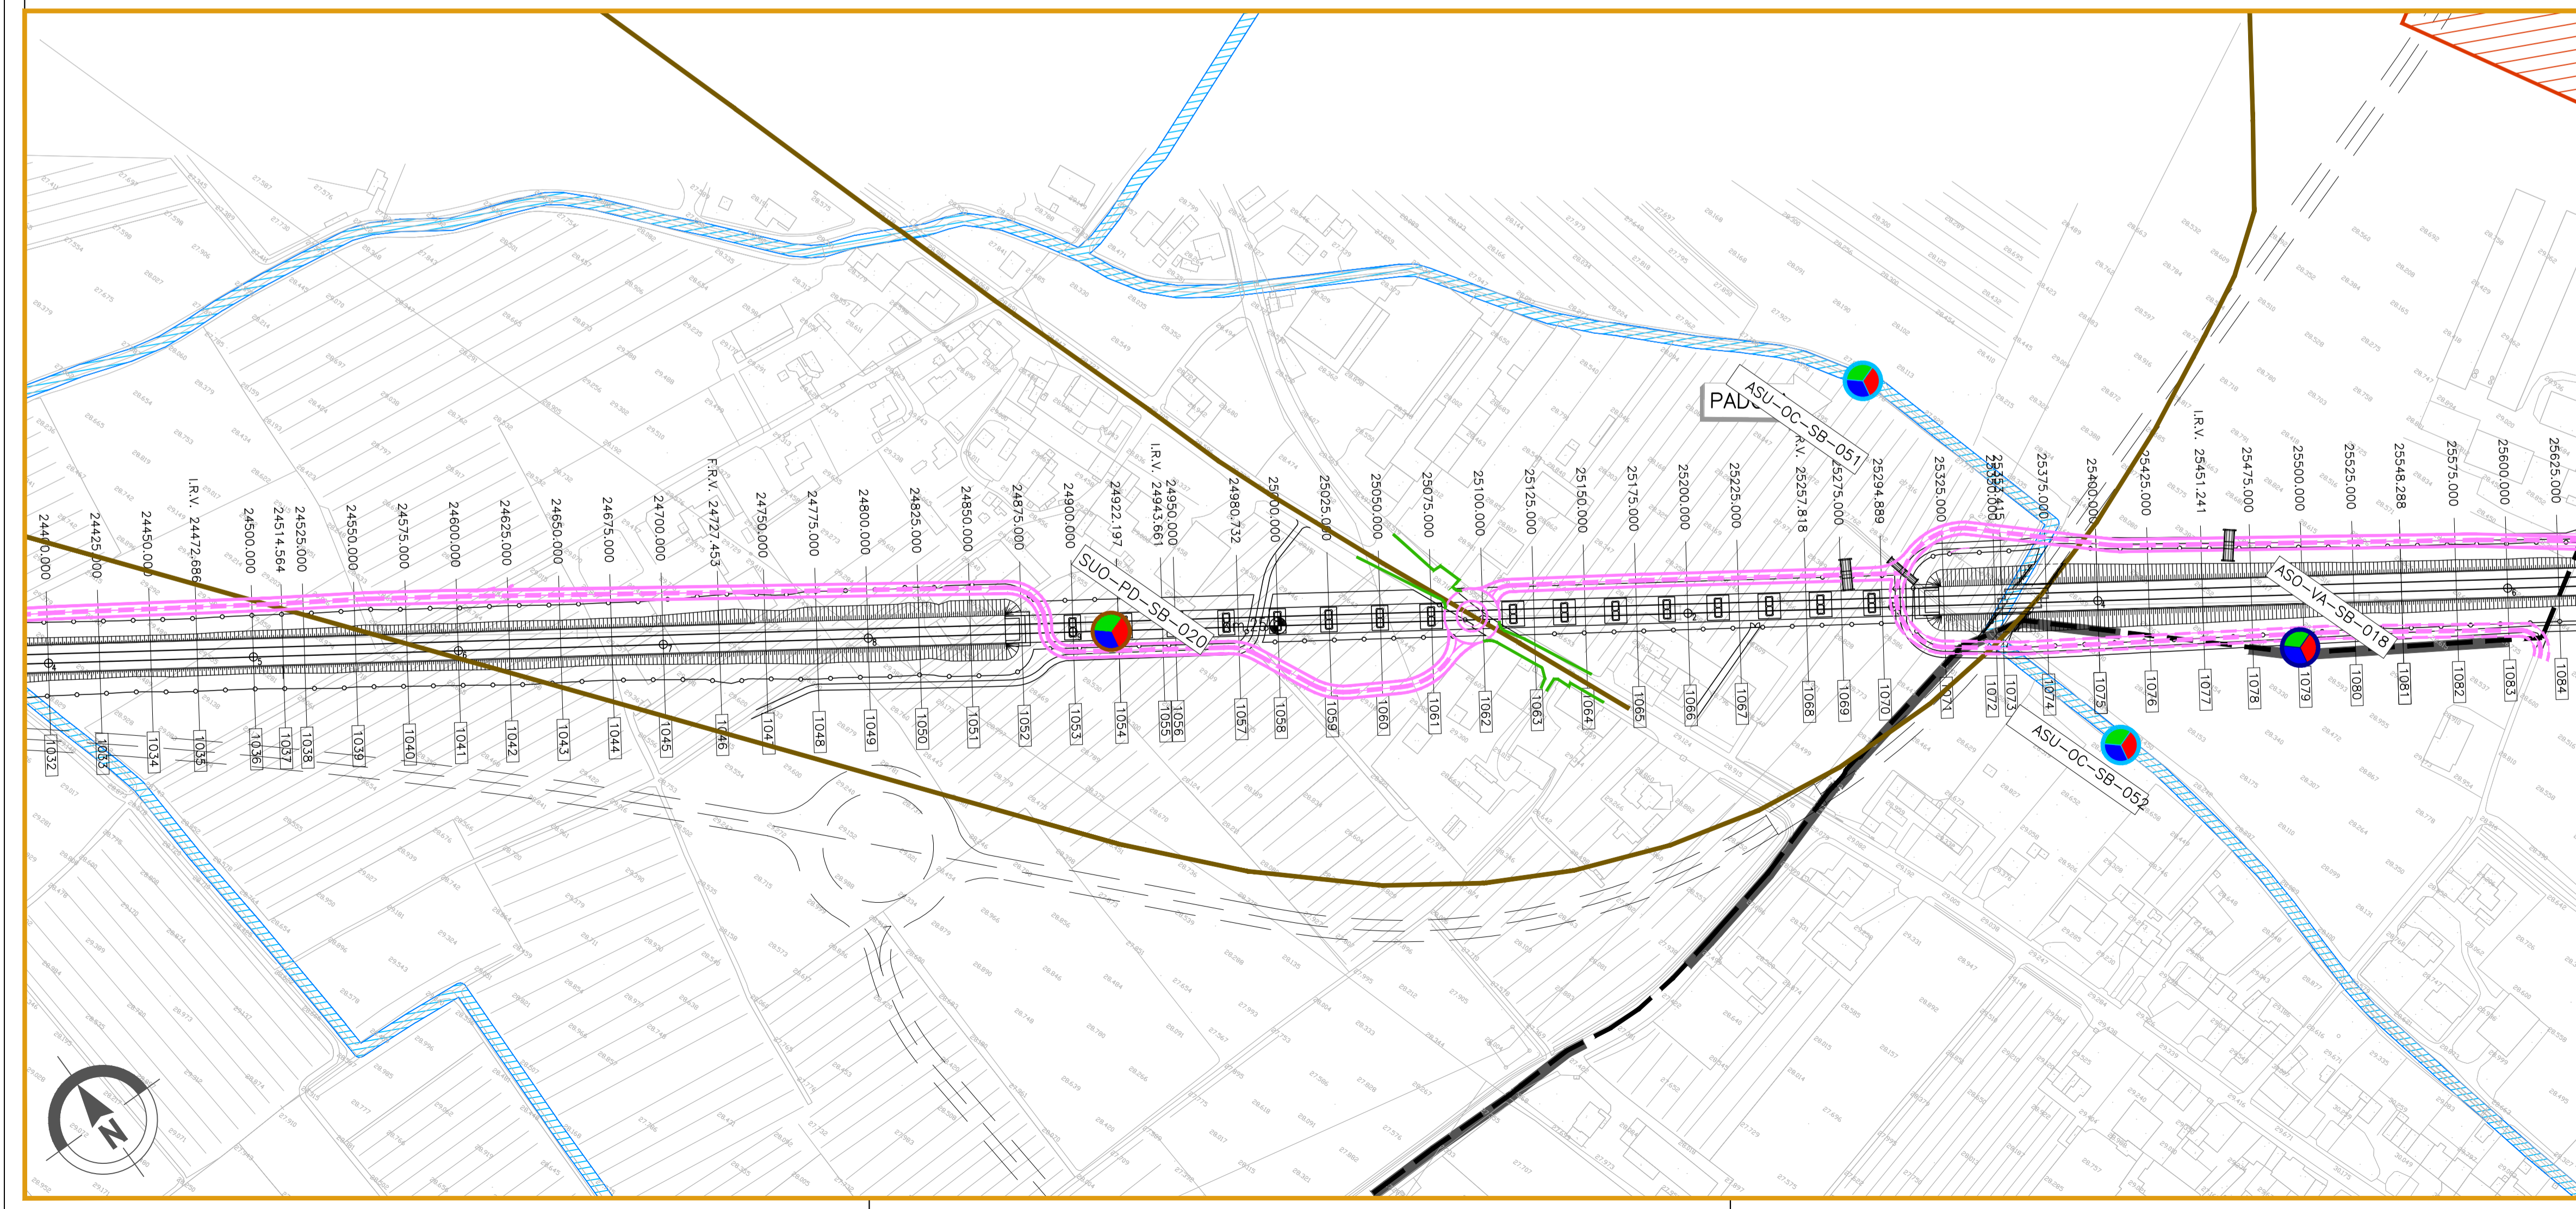

COMMITTENTE: RETE FERROVIARIA ITALIANA GRUPPO FERROVIE DELLO STATO ITALIANE

ALTA Sorveglianza: GRUPPO FERROVIE DELLO STATO ITALIANE

GENERAL CONTRACTOR: Conorzio IricAV Due

INFRASTRUTTURE FERROVIARIE STRATEGICHE DEFINITE DALLA LEGGE OBIETTIVO N. 443/01

PROGETTO DEFINITIVO

LINEA AVIAC VERONA - PADOVA
SUB TRATTA VERONA - VICENZA
1° SUB LOTTO VERONA - MONTEBELLO VICENTINO

PIANO DI MONITORAGGIO AMBIENTALE PLANIMETRIE
 PLANIMETRIA UBICAZIONE PUNTI DI MISURA - COMPONENTI AMBIENTE IDRICO, SUOLO E SOTTOSUOLO - TAV.11/19

GENERAL CONTRACTOR		ITALFERR S.p.A.		SCALA : 1:2000
ATI bonifica IL PROGETTISTA INTEGRATORE Franco Perino Bocchetto Via Roma 100 - 37030 Montebelluno (VI) Settore Civile e Ambientale	CONSORZIO IRICAV DUE il Direttore			
Data: Aprile 2016	Data: Aprile 2016	Data:		

COMMESSA	LOTTO	FASE	ENTE	TIPO DOC.	OPERA/DISCIPLINA	PROGR.	REV.
INOD	01	D	I2	P6	AC0000	011	C

ATI bonifica		VISTO ATI BONIFICA	
Progettazione:		Firma	Data
Ing. F.P. Bocchetto		Ing. F.P. Bocchetto	Aprile 2016
Rev.	Descrizione	Redatto	Data
A	Emissione	ing. G. Clero	Maggio 2016
B	Revisione	ing. G. Clero	Luglio 2016
C	Revisione MATTM (Prot.0001350/CTVA 14/04/16)	ing. G. Clero	Aprile 2016

File: INOD01D2P6AC000011C_00A.DWG CUP: J41E9100000009 n. Etab.:
 CIG: 3320049F17