

GENERALE


Confini comunali	Confini provinciali	Tracciato PD	Elettrodotto esistente	Cavidotto PD
Autostrada	Linea ferroviaria esistente	Elettrodotto PD		

CB - Cantiere Base	Corsi d'acqua
CA - Cantiere Armamento	Viabilità Principale
CO - Cantiere Operativo	Viabilità Secondaria
CI - Cantiere Industriale	Piste lunghinea
AT - Area Tecnica	

PUNTI DI MONITORAGGIO

Acque superficiali ASU-XX-YY-n'(ZZZ)	Ante Operam
Acque sotterranee ASO-XX-YY-n'(ZZZ)	Corso d'Opera
Suolo e sottosuolo SUO-XX-YY-n'(ZZZ)	Post Operam

Componente	Metodica (XX)	Comune (YY)
ASU (Acque superficiali)	00: Analisi in situ e analisi di laboratorio	VR (Verona)
	01: Piazometri	SV (San Martino Buon Albergo)
ASO (Acque sotterranee)	00: Sorgenti	CA (Castello)
		ZE (Zevio)
		AR (Arco)
		BE (Belfiore)
		SB (San Bonifacio)
		LO (Lonigo)
		BU (Bussolengo)
		VI (Vittorio Veneto)
SUC (Suolo e Sottosuolo)	PD: Esecuzione di profili pedologici con determinazione dei parametri pedologici e stagionali, flora-animali di sito e analisi chimiche di laboratorio	
	PD: Caratterizzazione ambientale del sito	

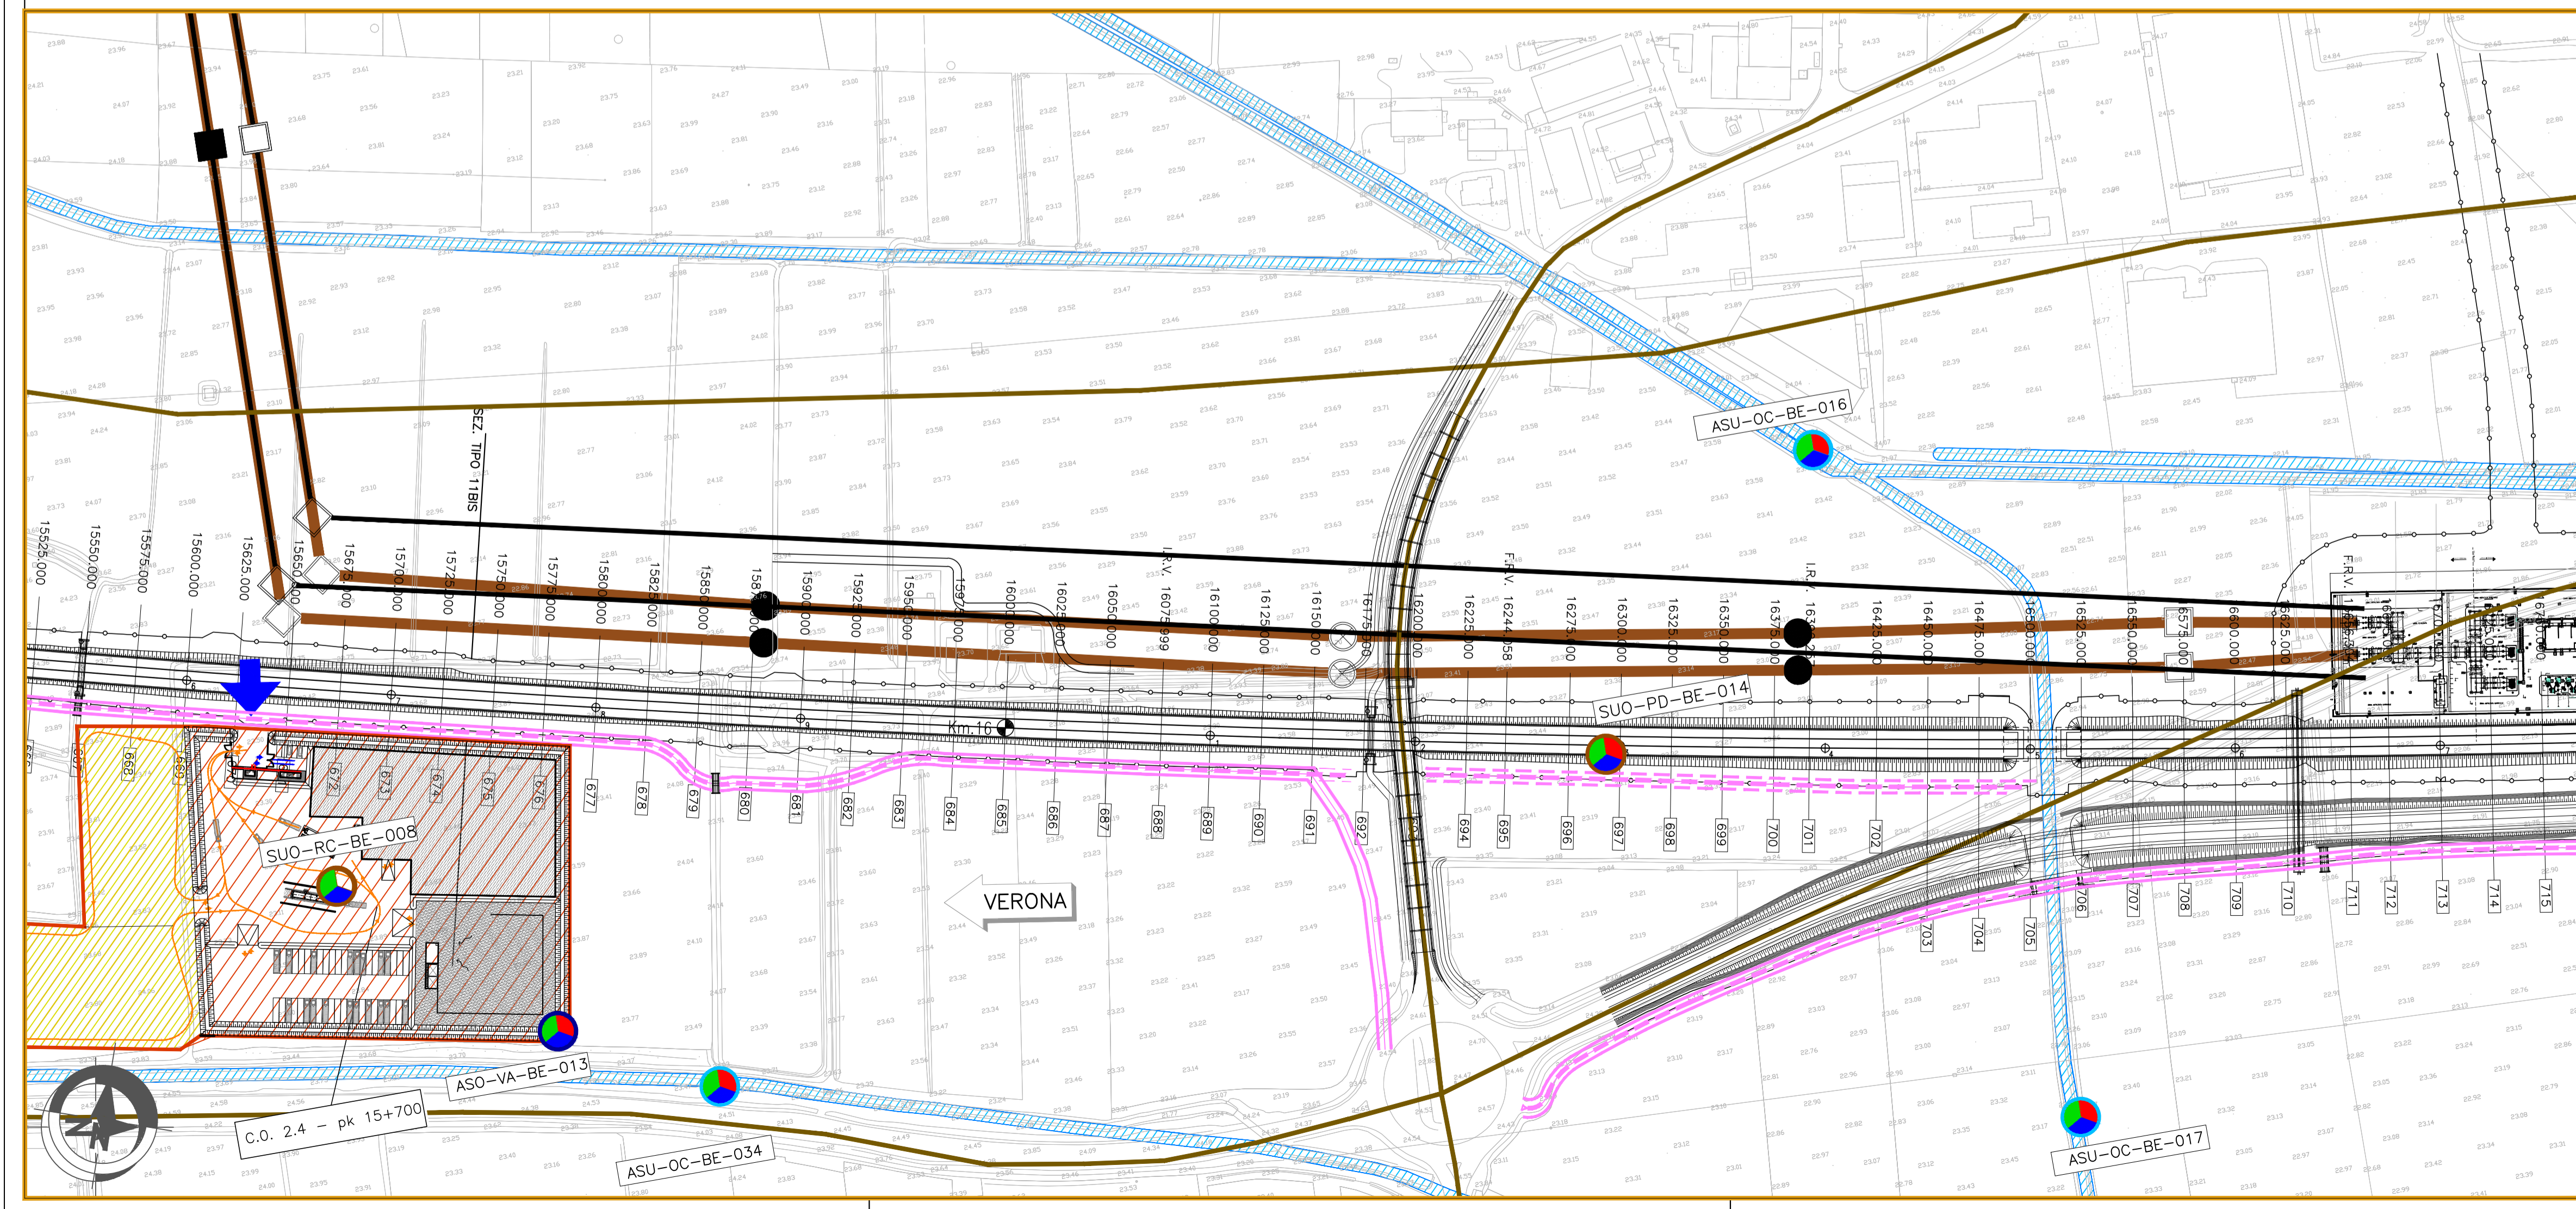

COMMITTENTE: **RETE FERROVIARIA ITALIANA**
GRUPPO FERROVIE DELLO STATO ITALIANE

ALTA Sorveglianza: **ITALFERR**
GRUPPO FERROVIE DELLO STATO ITALIANE

GENERAL CONTRACTOR: **Consorzio IricAV Due**

INFRASTRUTTURE FERROVIARIE STRATEGICHE DEFINITE DALLA LEGGE OBIETTIVO N. 443/01

PROGETTO DEFINITIVO

LINEA AV/AC VERONA - PADOVA
SUB TRATTA VERONA - VICENZA
1° SUB LOTTO VERONA - MONTEBELLO VICENTINO

PIANO DI MONITORAGGIO AMBIENTALE
PLANIMETRIE
PLANIMETRIA UBICAZIONE PUNTI DI MISURA - COMPONENTI AMBIENTE IDRICO, SUOLO E SOTTOSUOLO - TAV.16/19

GENERAL CONTRACTOR		ITALFERR S.p.A.		SCALA: 1:2000
ATI bonifica IL PROGETTISTA INTEGRATORE Franco Perali Bocchetto Vice Direttore degli Impianti della Provincia di Roma Atti di Imp. - C.A. A settore Civ. In. e Ambientale		CONSORZIO IRICAV DUE il Direttore		
Data: Aprile 2016		Data: Aprile 2016		

COMMESSA	LOTTO	FASE	ENTE	TIPO DOC.	OPERA/DISCIPLINA	PROGR.	REV.
INOD	01	D	I2	P6	AC0000	016	C

ATI bonifica		Firma Ing. F.P. Bocchetto		Data Aprile 2016				
VISTO ATI BONIFICA								
Progettazione:								
Rev.	Descrizione	Redatto	Data	Verificato	Data	Approvato	Data	Autorizzato
A	Emissione	dot. ing. G. Chiaro	Maggio 2015	ing. G. Chiaro	Maggio 2015	ing. F.P. Bocchetto	Maggio 2015	Ing. F.P. Bocchetto
B	Revisione	dot. ing. G. Chiaro	Luglio 2015	ing. G. Chiaro	Luglio 2015	ing. F.P. Bocchetto	Luglio 2015	
C	Revisione MATTM (Prot.0001350/CTVA 14/04/16)	dot. ing. G. Chiaro	Aprile 2016	ing. G. Chiaro	Aprile 2016	ing. F.P. Bocchetto	Aprile 2016	

File: IN0D01D2P6AC0000018C_00A.DWG CUP: J41E9100000009 n. Etab.:
CIG: 3320049F17