

GENERALE

- Confini comunali
- Confini provinciali
- Tracciato PD
- Elettrodotto esistente
- Cavidotto PD
- Autostrada
- Linea ferroviaria esistente
- Elettrodotti PD
- CB - Cantiere Base
- CA - Cantiere Armamento
- CO - Cantiere Operativo
- CI - Cantiere Industriale
- AT - Area Tecnica
- Corsi d'acqua
- Viabilità Principale
- Viabilità Secondaria
- Piste lungolinea


PUNTI DI MONITORAGGIO

- Fauna FAU-XX-YY-n'(ZZZ)
- Vegetazione e Flora VEF-XX-YY-n'(ZZZ)
- Paesaggio PAE-XX-YY-n'(ZZZ)

FASI

- Ante Operam
- Corso d'Opera
- Post Operam

Componente	Mitigazione (XX)	Comune (YYY)
CF (Vegetazione e Fauna)	CF: Gestione forestale RF: Ripristino fitosociologico RS: Ripristino idrogeologico TS: Ripristino del territorio agricolo	VR (Verona) VI (Vicenza) VE (Verona) VR (Verona) VI (Vicenza) VE (Verona)
FL (Fauna)	FL (Fauna): interventi di gestione forestale (falciatura e pulizia forestale) VR (Verona) VI (Vicenza) VE (Verona) VR (Verona) VI (Vicenza) VE (Verona)
ES (Paesaggio)	ES (Paesaggio): manutenzione mediante arboricoltura ES (Paesaggio): manutenzione mediante arboricoltura	VR (Verona) VI (Vicenza) VE (Verona)
ES (Paesaggio)	ES (Paesaggio): manutenzione mediante arboricoltura ES (Paesaggio): manutenzione mediante arboricoltura	VR (Verona) VI (Vicenza) VE (Verona)

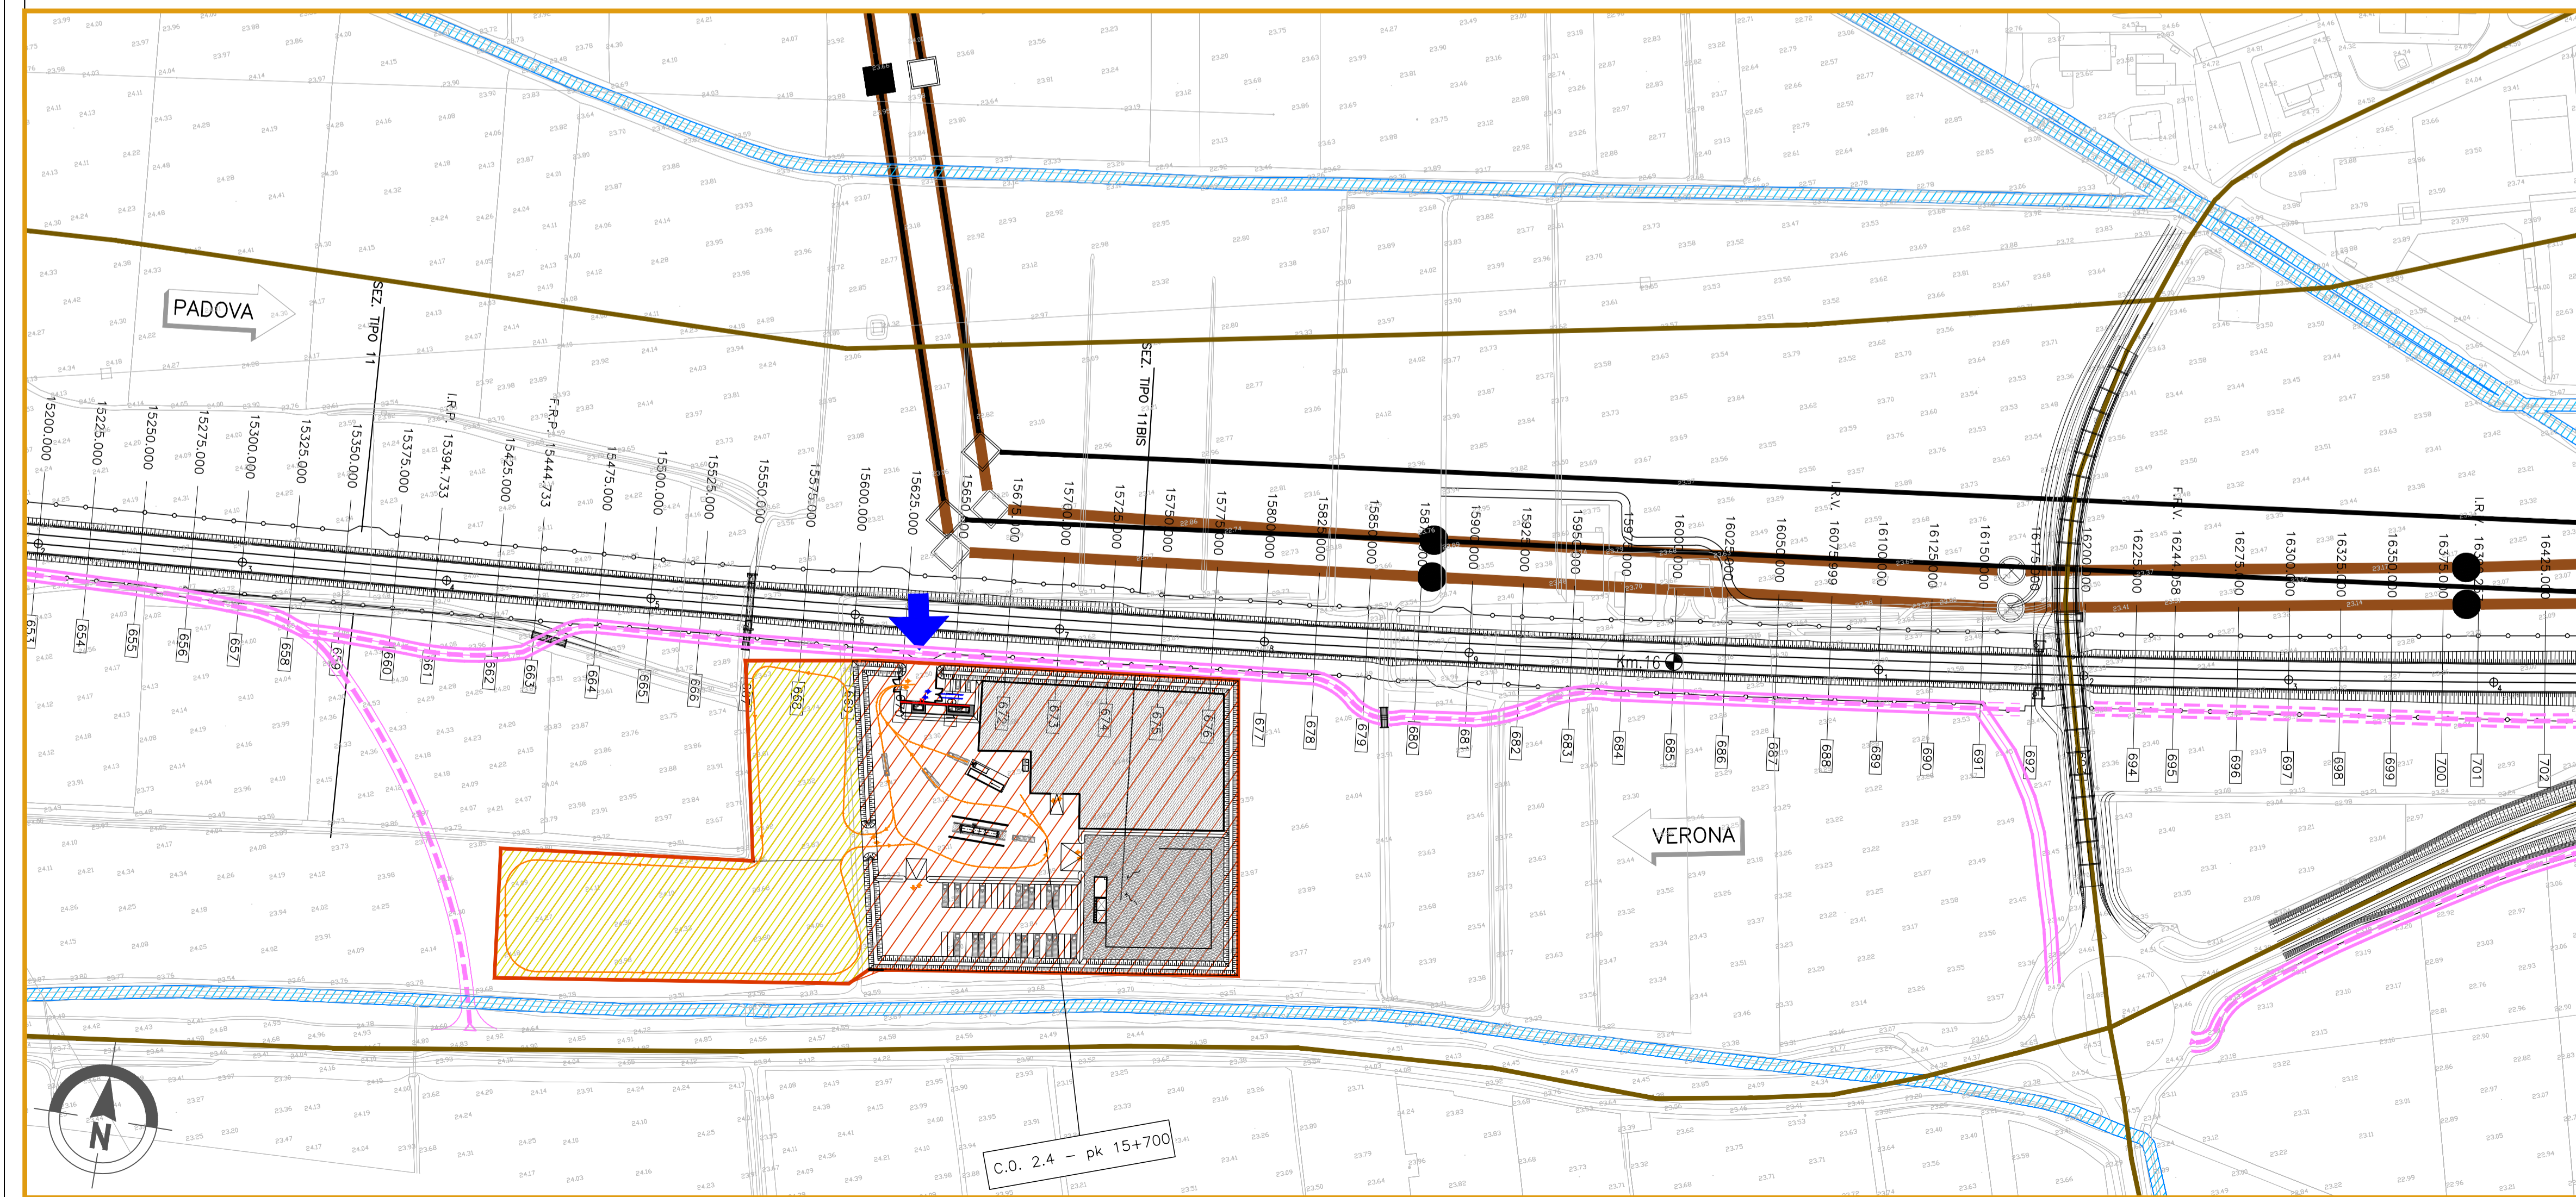

COMMITTENTE: **RETE FERROVIARIA ITALIANA**
GRUPPO FERROVIE DELLO STATO ITALIANO

ALTA SORVEGLIANZA: **ITAFERR**
GRUPPO FERROVIE DELLO STATO ITALIANO

GENERAL CONTRACTOR: **Conorzio IricAV Due**

INFRASTRUTTURE FERROVIARIE STRATEGICHE DEFINITE DALLA LEGGE OBIETTIVO N. 443/01

PROGETTO DEFINITIVO

LINEA AV/AC VERONA - PADOVA
SUB TRATTA VERONA - VICENZA
1° SUB LOTTO VERONA - MONTEBELLO VICENTINO

PIANO DI MONITORAGGIO AMBIENTALE
PLANIMETRIE
PLANIMETRIA UBICAZIONE PUNTI DI MISURA - COMPONENTI VEGETAZIONE E FLORA, FAUNA, ECOSISTEMI E PAESAGGIO - TAV.7/19

GENERAL CONTRACTOR		ITAFERR S.p.A.	
ATI bonifica IL PROGETTISTA INTEGRATORE Franco Pavesi Bocchetto Via S. Felice 10 37040 Montebelluna (VI) Settore Civ. e Ambientale	CONSORZIO IRICAV DUE il Direttore	Data: Aprile 2016	

SCALA: 1:2000

COMMESSA	LOTTO	FASE	ENTE	TIPO DOC.	OPERA/DISCIPLINA	PROGR.	REV.
INOD	01	D	I2	P6	TA0000	007	C

Progettazione:		Redatto		Verificato		Approvato		Autorizzato	
Rev.	Descrizione	Aut.	Data	Ver.	Data	Appr.	Data	Aut.	Data
A	Emissione	Ing. G. Beccato	15/04/2016	Ing. G. Beccato	15/04/2016	Ing. F. P. Bocchetto	15/04/2016	Ing. F. P. Bocchetto	15/04/2016
B	Revisione	Ing. G. Beccato	15/04/2016	Ing. G. Beccato	15/04/2016	Ing. F. P. Bocchetto	15/04/2016	Ing. F. P. Bocchetto	15/04/2016
C	Revisione MATM (Prot.0001350/CTVA 14/04/16)	Ing. G. Beccato	15/04/2016	Ing. G. Beccato	15/04/2016	Ing. F. P. Bocchetto	15/04/2016	Ing. F. P. Bocchetto	15/04/2016

File: INOD01D2P6TA000007C_00A.DWG CUP: J41E9100000009 n. Elab.:
CIG: 3320049F17