

GENERALE

- Confini comunali
- Confini provinciali
- Tracciato PD
- Elettrodotto esistente
- Cavidotto PD
- Autostrada
- Linea ferroviaria esistente
- Elettrodotto PD
- CB - Cantiere Base
- CA - Cantiere Armamento
- CO - Cantiere Operativo
- CI - Cantiere Industriale
- AT - Area Tecnica
- Corsi d'acqua
- Viabilità Principale
- Viabilità Secondaria
- Piste lungolinea


PUNTI DI MONITORAGGIO

- Fauna FAU-XX-YY-n'(ZZZ)
- Vegetazione e Flora VEF-XX-YY-n'(ZZZ)
- Paesaggio PAE-XX-YY-n'(ZZZ)

FASI

- Ante Operam
- Corso d'Opera
- Post Operam

Componente	Metadato (XX)	Comune (YY)
CF (Vegetazione e Flora)	CF: Sentinella floristica RF: Rivaia floristica SD: Stato di conservazione T: Valore di interesse storico	VR (Verona)
FA (Fauna)	CF (Fauna): Inventario di identificazione specie (fauna) e interesse faunistico SD (Fauna): Inventario di identificazione specie (fauna) e interesse faunistico CI (Fauna): Inventario di identificazione specie (fauna) CA (Fauna): Inventario di identificazione specie (fauna) CB (Fauna): Inventario di identificazione specie (fauna) CC (Fauna): Inventario di identificazione specie (fauna)	VR (Verona), SI (San Giovanni Lupatoto), ZV (Zevio), AR (Arco), BS (Brescia), BG (Bergamo), BT (Belluno)
ES (Ecosistemi)	CF (Ecosistemi): Inventario di identificazione specie (fauna) e interesse faunistico SD (Ecosistemi): Inventario di identificazione specie (fauna) e interesse faunistico CI (Ecosistemi): Inventario di identificazione specie (fauna) CA (Ecosistemi): Inventario di identificazione specie (fauna) CB (Ecosistemi): Inventario di identificazione specie (fauna) CC (Ecosistemi): Inventario di identificazione specie (fauna)	VR (Verona), SI (San Giovanni Lupatoto), ZV (Zevio), AR (Arco), BS (Brescia), BG (Bergamo), BT (Belluno)

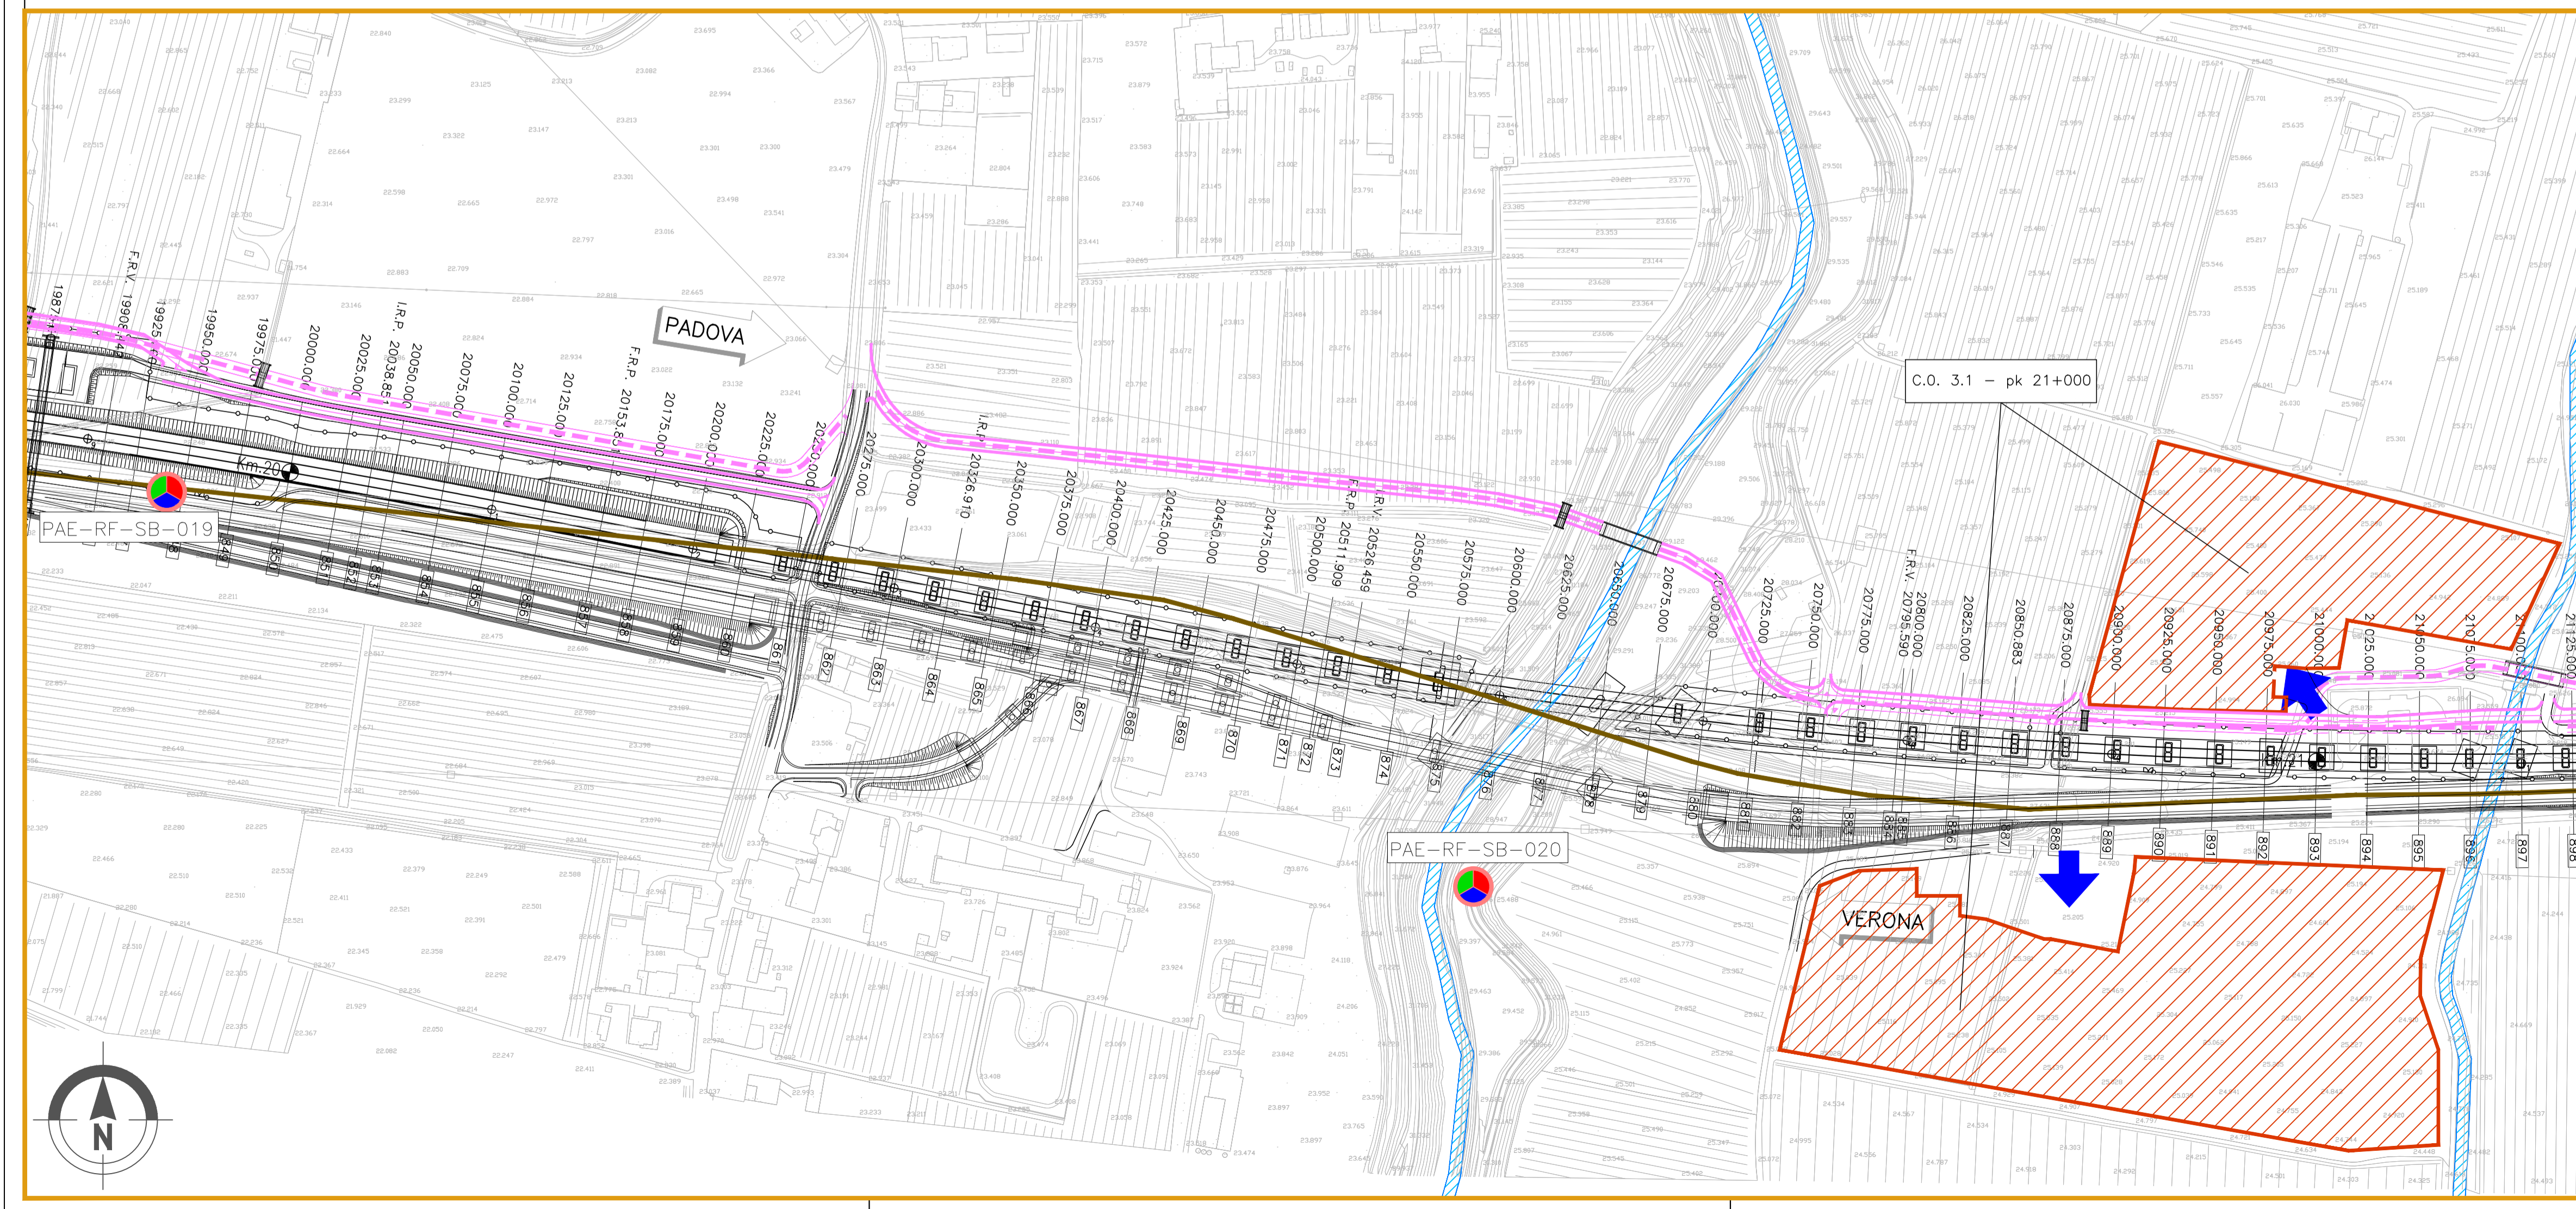

COMMITTENTE: **RETE FERROVIARIA ITALIANA**
GRUPPO FERROVIE DELLO STATO ITALIANO

ALTA Sorveglianza: **ITALFERR**
GRUPPO FERROVIE DELLO STATO ITALIANO

GENERAL CONTRACTOR: **Consorzio IricAV Due**

INFRASTRUTTURE FERROVIARIE STRATEGICHE DEFINITE DALLA LEGGE OBIETTIVO N. 443/01

PROGETTO DEFINITIVO

LINEA AVIAC VERONA - PADOVA
SUB TRATTA VERONA - VICENZA
1° SUB LOTTO VERONA - MONTEBELLO VICENTINO

PIANO DI MONITORAGGIO AMBIENTALE
PLANIMETRIE
PLANIMETRIA UBICAZIONE PUNTI DI MISURA - COMPONENTI VEGETAZIONE E FLORA, FAUNA, ECOSISTEMI E PAESAGGIO - TAV.9/19

GENERAL CONTRACTOR		ITALFERR S.p.A.	
ATI bonifica IL PROGETTISTA INTEGRATORE Franco Pirella Buscetta Via S. Felice 10 00187 Roma Settore Civile e Ambientale	CONSORZIO IRICAV DUE il Direttore	Data: Aprile 2016	

SCALA: 1:2000

COMMESSA	LOTTO	FASE	ENTE	TIPO DOC.	OPERA/DISCIPLINA	PROGR.	REV.
IN0D	01	D	I2	P6	TA0000	009	C

VISTO ATI BONIFICA		Data	
Firma Ing. F.P. Bocchetto		Aprile 2016	

Progettazione:	Redatto	Data	Verificato	Data	Approvato	Data	Autorizzato
A Emissione	Ing. G. Beccaria Ing. M. Fenech	10/05/2016	Ing. G. Chiaro	10/05/2016	Ing. G. Chiaro	10/05/2016	Ing. F.P. Bocchetto
B Revisione	Ing. G. Beccaria Ing. M. Fenech	10/05/2016	Ing. G. Chiaro	10/05/2016	Ing. G. Chiaro	10/05/2016	
C Revisione MATM (Prot.0001350/CTVA 14/04/16)	Ing. G. Beccaria Ing. M. Fenech	10/05/2016	Ing. G. Chiaro	10/05/2016	Ing. G. Chiaro	10/05/2016	

File: IN0D01D2P6TA0000009C_00A.DWG CUP: J41E9100000009 n. Lab.:
CIG: 3320049F17