

GENERALE

- Confini comunali
- Confini provinciali
- Tracciato PD
- Elettrodotto esistente
- Cavidotto PD
- Autostrada
- Linea ferroviaria esistente
- Elettrodotti PD
- CB - Cantiere Base
- CA - Cantiere Armamento
- CO - Cantiere Operativo
- CI - Cantiere Industriale
- AT - Area Tecnica
- Corsi d'acqua
- Viabilità Principale
- Viabilità Secondaria
- Piste lungolinea


PUNTI DI MONITORAGGIO

- Fauna FAU-XX-YY-n'(ZZZ)
- Vegetazione e Flora VEF-XX-YY-n'(ZZZ)
- Paesaggio PAE-XX-YY-n'(ZZZ)

FASI

- Ante Operam
- Corso d'Opera
- Post Operam

Componente	Metadato (XX)	Comune (YY)
CF (Vegetazione e Flora)	CF_Campitello Faticato RF_Riviera Filippopolitano RD_Riviera Filippopolitano	
FAU (Fauna)	FAU_Campitello Faticato FAU_Riviera Filippopolitano FAU_Riviera Filippopolitano	VR (Verona) VI (Vicenza) PD (Padova)
PAE (Paesaggio)	PAE_Campitello Faticato PAE_Riviera Filippopolitano PAE_Riviera Filippopolitano	VR (Verona) VI (Vicenza) PD (Padova)

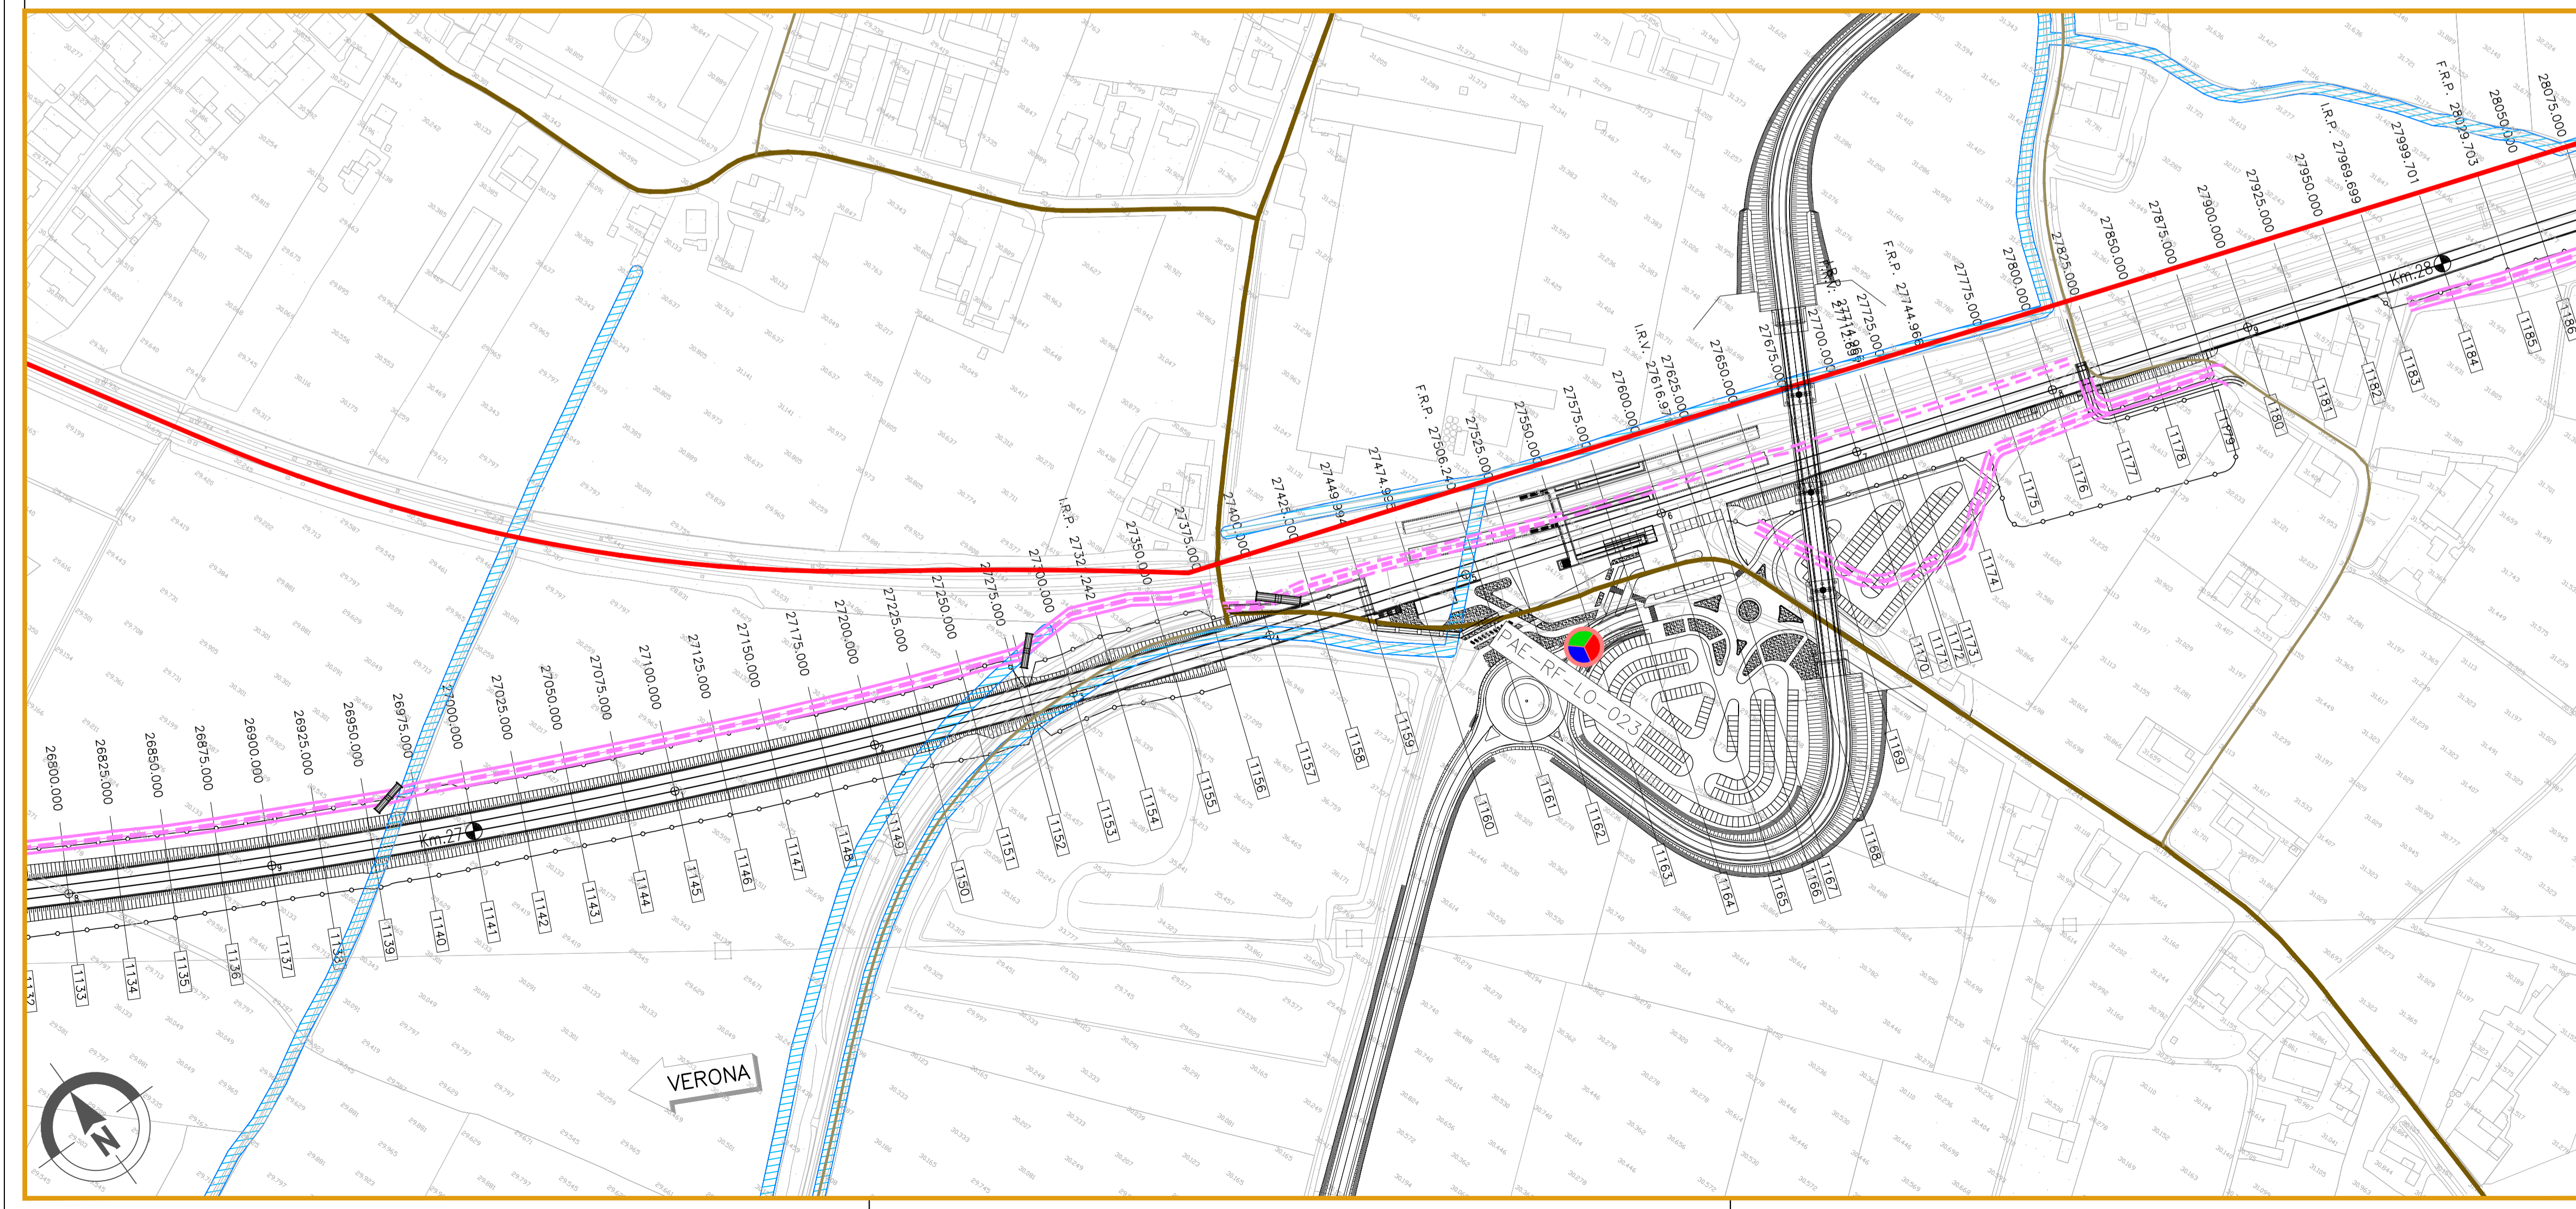

COMMITTENTE: **RETE FERROVIARIA ITALIANA**
GRUPPO FERROVIE DELLO STATO ITALIANE

ALTA SORVEGLIANZA: **ITALFERR**
GRUPPO FERROVIE DELLO STATO ITALIANE

GENERAL CONTRACTOR: **Conorzio IricAV Due**

INFRASTRUTTURE FERROVIARIE STRATEGICHE DEFINITE DALLA LEGGE OBIETTIVO N. 443/01

PROGETTO DEFINITIVO
LINEA AVIAC VERONA - PADOVA
SUB TRATTA VERONA - VICENZA
1° SUB LOTTO VERONA - MONTEBELLO VICENTINO

PIANO DI MONITORAGGIO AMBIENTALE
PLANIMETRIE
PLANIMETRIA UBICAZIONE PUNTI DI MISURA - COMPONENTI VEGETAZIONE E FLORA, FAUNA, ECOSISTEMI E PAESAGGIO - TAV.12/19

GENERAL CONTRACTOR		ITALFERR S.p.A.		SCALA : 1:2000
ATI bonifica IL PROGETTISTA INTEGRATORE Franco Pavesi Bocchetto Via... Data: Aprile 2016	CONSORZIO IRICAV DUE il Direttore Data: Aprile 2016	Data:		

COMMESSA	LOTTO	FASE	ENTE	TIPO DOC.	OPERA/DISCIPLINA	PROGR.	REV.
INOD	01	D	I2	P6	TA0000	012	D

ATI bonifica		VISTO ATI BONIFICA	
Firma Ing. F.P. Bocchetto		Data Aprile 2016	
Progettazione:			
Rev.	Descrizione	Redatto	Data
A	Emissione	Ing. G. Beccato	Aprile 2016
B	Revisione	Ing. M. Fucini	Aprile 2016
C	Revisione	Ing. G. Beccato	Aprile 2016
D	Revisione MATTM (Prot.0001350/CTVA 14/04/16)	Ing. G. Beccato	Aprile 2016

File: INOD01D2P6TA0000012D_00A.DWG CUP: J41E9100000009 n. Elab.:
CIG: 3320049F17