

LEGENDA

GENERALE


- Confine Comunale
- Confine Provinciale
- Edifici da demolire

CANTIERIZZAZIONE

- Area Tecnica (A.T.)
- Campo Base (C.B.)
- Cantiere Armamento (C.A.)
- Cantiere Operativo (C.O.)
- Impianti Industriali (C.I.)
- Nuova pista di cantiere lungilinea
- Nuova pista temporanea di cantiere lungilinea
- Allargamento viabilità esistente
- Utilizzo viabilità ordinaria esistente
- Utilizzo viabilità ordinaria dopo interventi di progetto
- Nuova rotondine per intersezione pista di cantiere con viabilità esistente

TIPOLOGIA INTERVENTI DI MITIGAZIONE

- Barriera di cantiere (con funzione antipolvere)
- Barriera mobile (con funzione antipolvere)
- Barriera esistente
- BM-XX: XX - N° progressivo per barriera mobile
- Dune esterne con funzione di barriere antipolvere
- Dune interne con funzione di barriere antipolvere

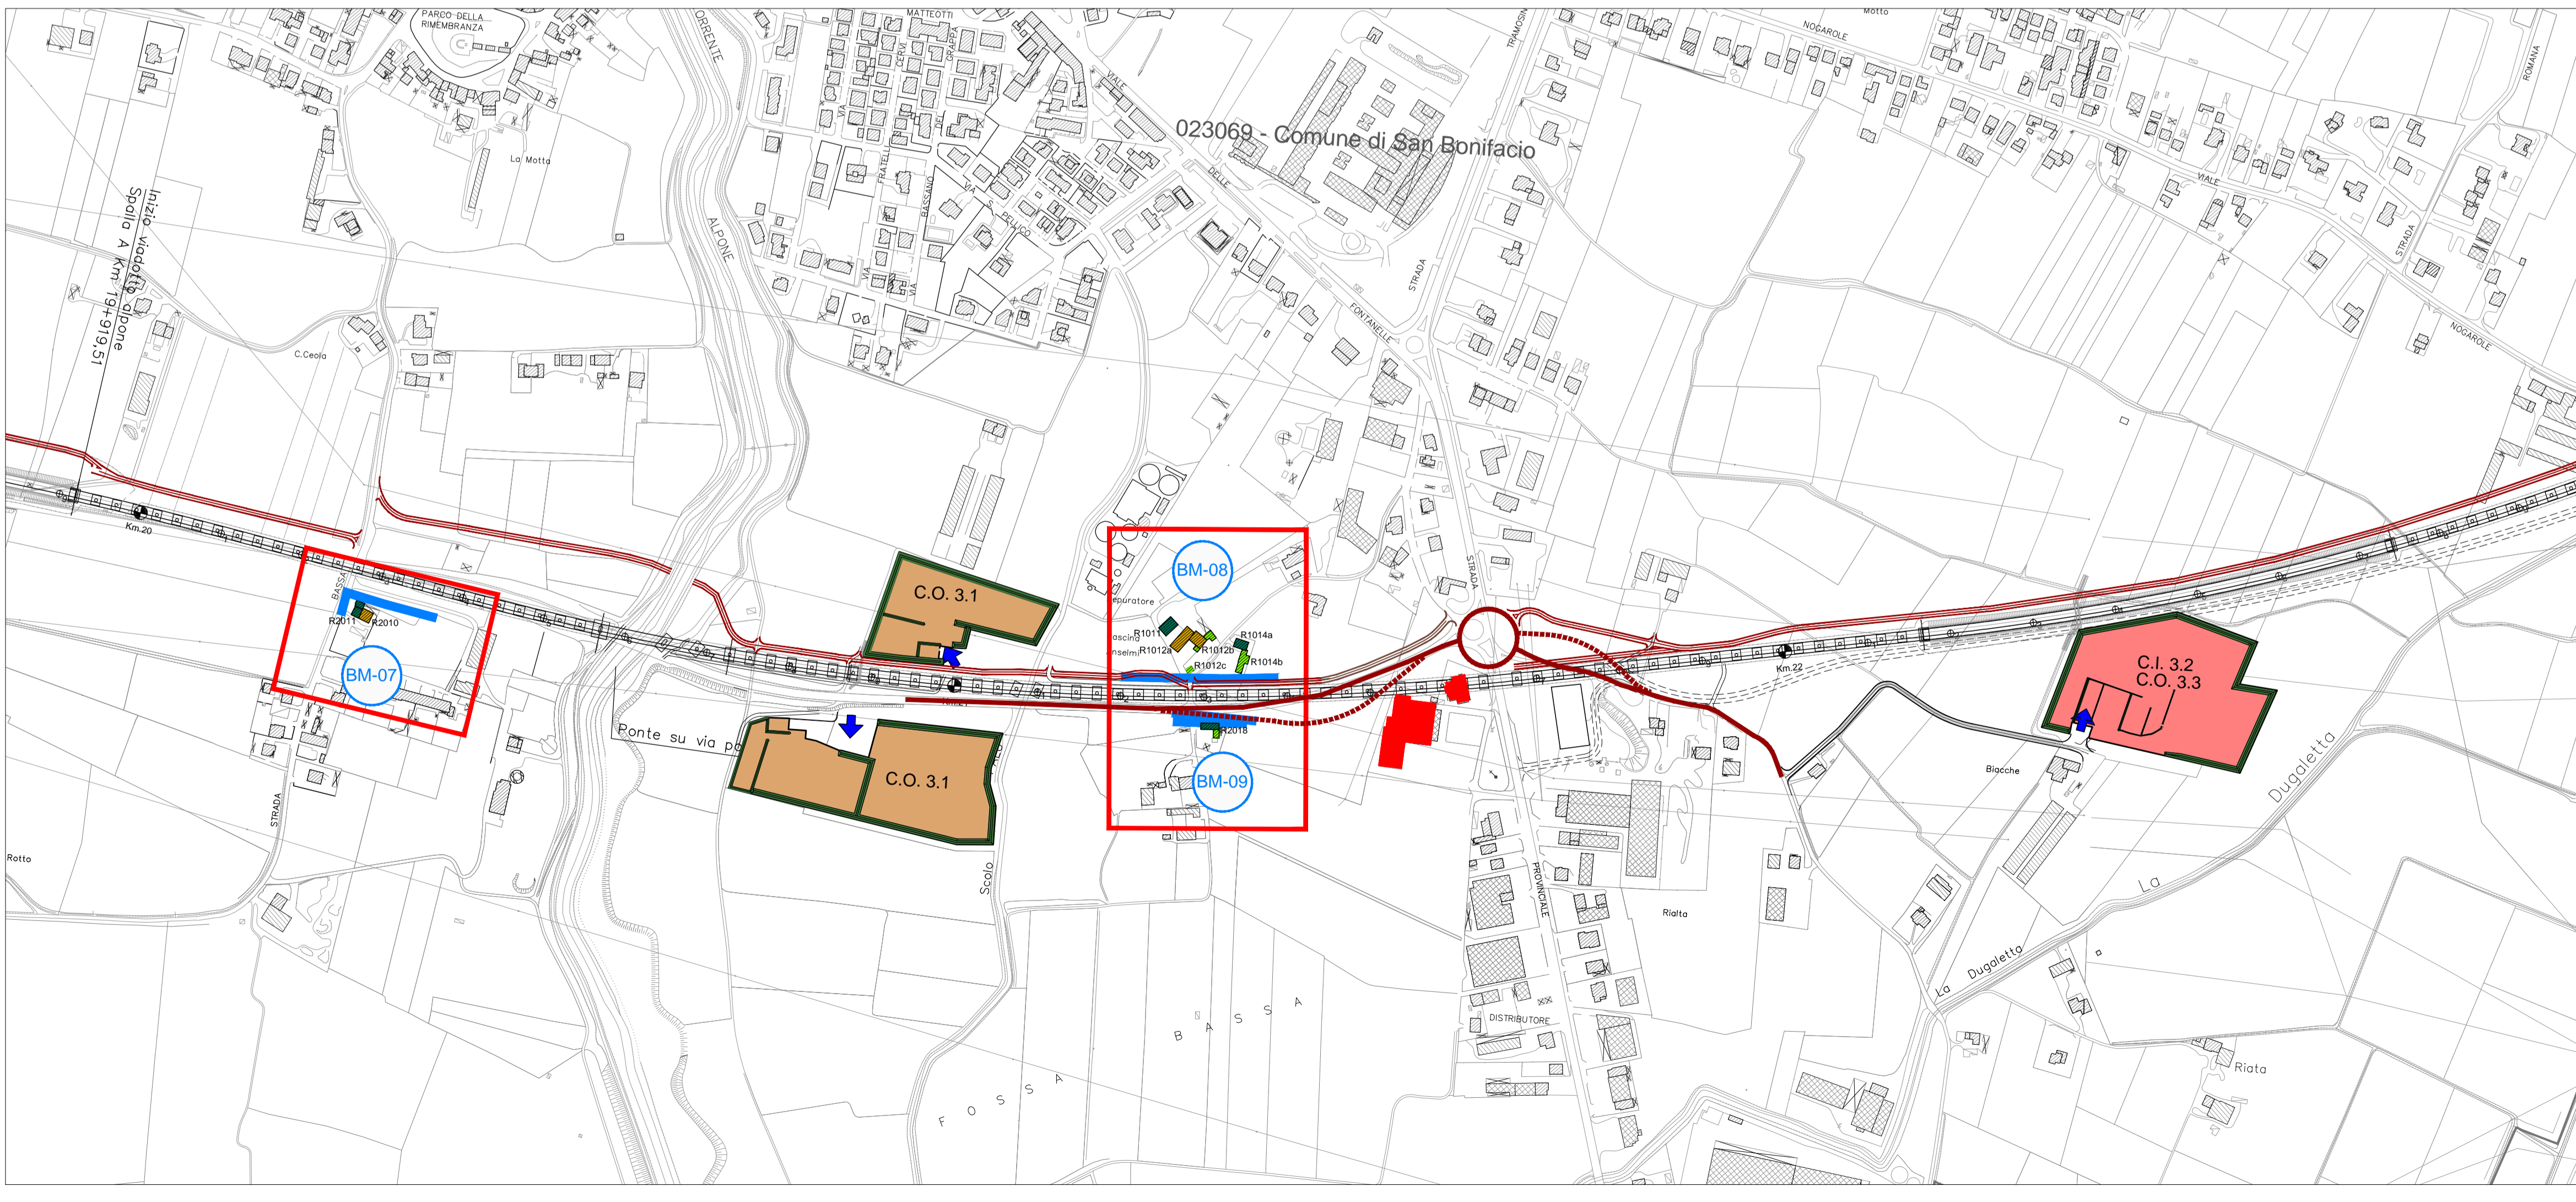

COMMITTENTE: RETE FERROVIARIA ITALIANA GRUPPO FERROVIE DELLO STATO ITALIANE

ALTA SORVEGLIANZA: GRUPPO FERROVIE DELLO STATO ITALIANE

GENERAL CONTRACTOR: Conorzio Iricav Due

INFRASTRUTTURE FERROVIARIE STRATEGICHE DEFINITE DALLA LEGGE OBIETTIVO N. 443/01

PROGETTO DEFINITIVO

LINEA AV/AC VERONA - PADOVA
SUB TRATTA VERONA - VICENZA
1° SUB LOTTO VERONA - MONTEBELLO VICENTINO

CANTIERIZZAZIONE
MITIGAZIONI E RIPRISTINO AMBIENTALE
INTERVENTI DI MITIGAZIONE IN FASE DI CANTIERE - PLANIMETRIA TAV 4/6

GENERAL CONTRACTOR		ITALFERR S.p.A.		SCALA: 1:5000
ATI bonifica IL PROGETTISTA INTEGRATORE Franco Pario Bocchetto Isotta di Castro del Regno della Provincia di Roma d. n. 1984 - Soc. settore Civile e Ambiente Data: Maggio 2016	CONSORZIO IRICAV DUE Il Direttore		Data: Maggio 2016	

COMMESSA	LOTTO	FASE	ENTE	TIPO DOC.	OPERA/DISCIPLINA	PROGR.	REV.
IN0D	00	D	I2	P5	CA0001	031	D

ATI bonifica		Firma		Data	
		Ing. F. P. Bocchetto		Maggio 2016	

Rev.	Descrizione	Redatto	Data	Verificato	Data	Approvato	Data	Autorizzato
A	EMISSIONE	Arch. Atale	Maggio 2016	Ing. Serpi	Maggio 2016	Dott. Abrami	Maggio 2016	Ing. F.P. Bocchetto
B	REVISIONE	Arch. Atale	Giugno 2016	Ing. Serpi	Giugno 2016	Dott. Abrami	Giugno 2016	
C	REVISIONE	C.Amati	07/2016	C.Caminiti	07/2016	F.P.Bocchetto	07/2016	
D	Revisione MATM (Prot.0001350/CTVA 14/04/16)	C.Amati	05/2016	C.Caminiti	05/2016	F.P.Bocchetto	05/2016	Data: Maggio 2016

File: IN0D00D12P5CA0001031D_00A.DWG CUP: J41E9100000009 n. Elab.:
 CIG: 3320049F17