

PIANTA CHIAVE


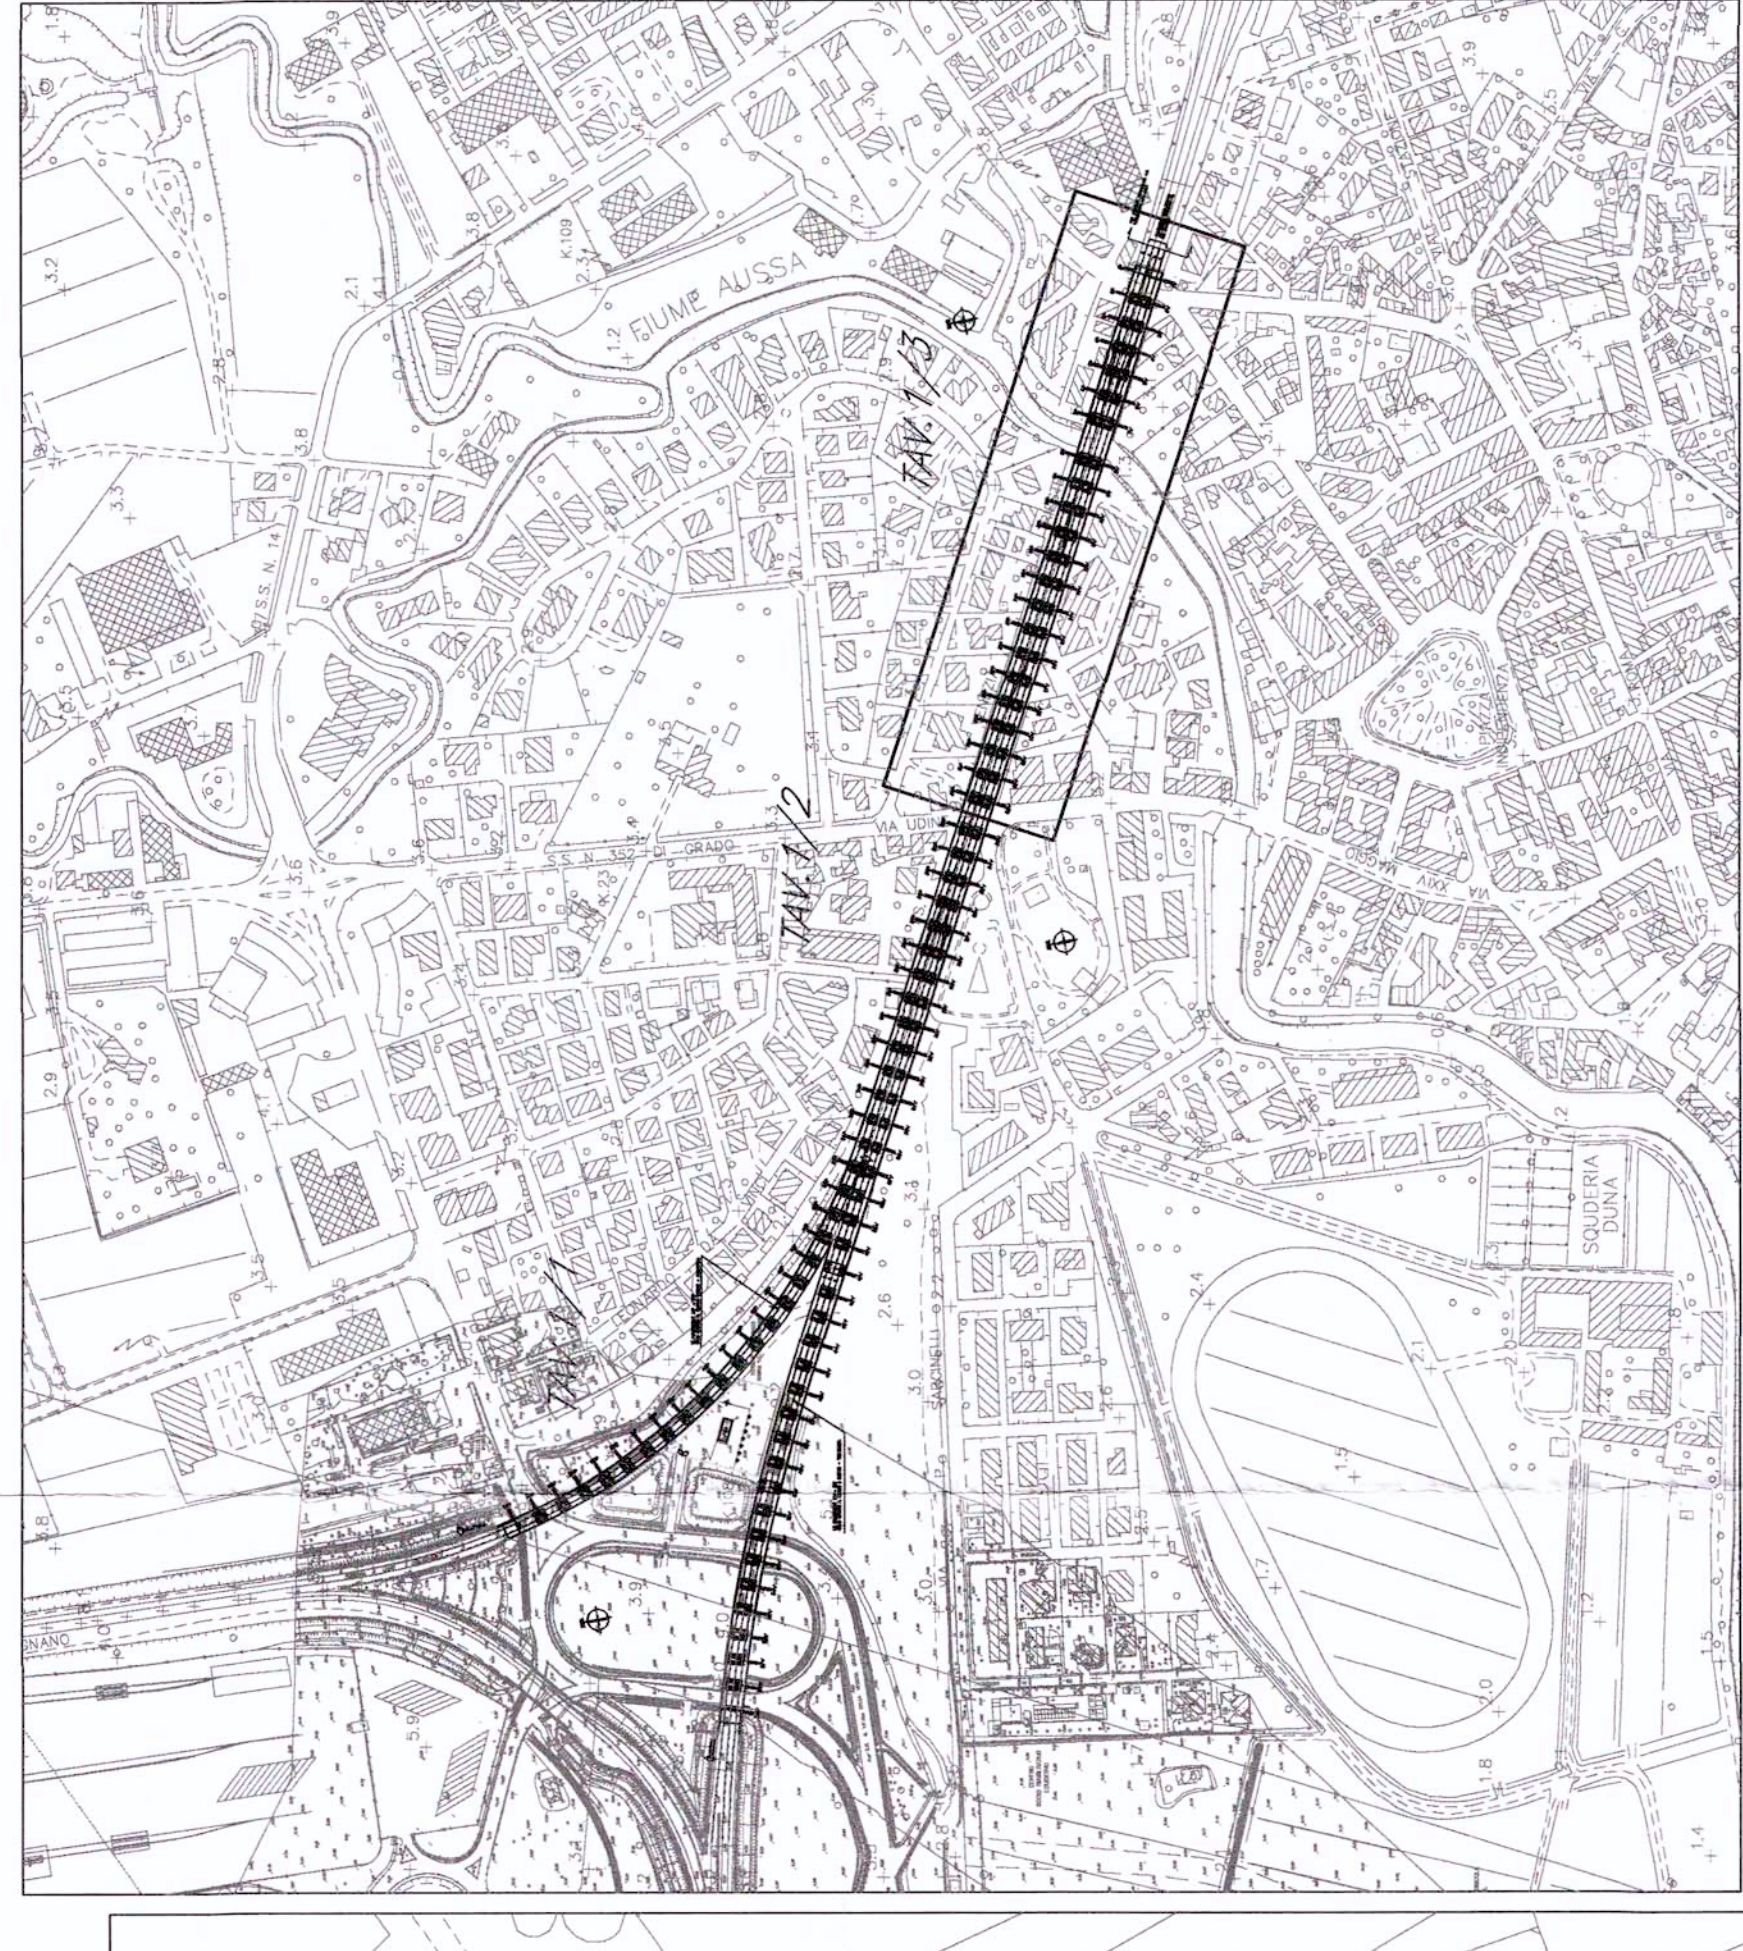



TABELLE FONDAZIONI
STATO ATTUALE

TABELLA FONDAZIONI	
VIADOTTO A DUE VIE	
FILE DA 38P A 56P ECCETTO 41P E 50P	DIMENSIONE PUNTI: 7.60x7.20 PALI n° 20 Pressocentrati ø 56
FILE 41P, 50P	DIMENSIONE PUNTI: 7.60x9.70 PALI n° 24 Pressocentrati ø 56
VIADOTTO A TRE VIE	
FILE DA 40V A 58V ECCETTO 41V E 50V	DIMENSIONE PUNTI: 7.20x9.70 PALI n° 30 Pressocentrati ø 56
FILE 41V, 50V	DIMENSIONE PUNTI: 7.20x13.50 PALI n° 35 Pressocentrati ø 56
FILE 38V	DIMENSIONE PUNTI: 7.60x7.20 PALI n° 23 Pressocentrati ø 56
FILE 39V	DIMENSIONE PUNTI: 7.20x9.20 PALI n° 25 Pressocentrati ø 56


PLANIMETRIA PIANA FONDAZIONI STATO ATTUALE - Scala 1:500

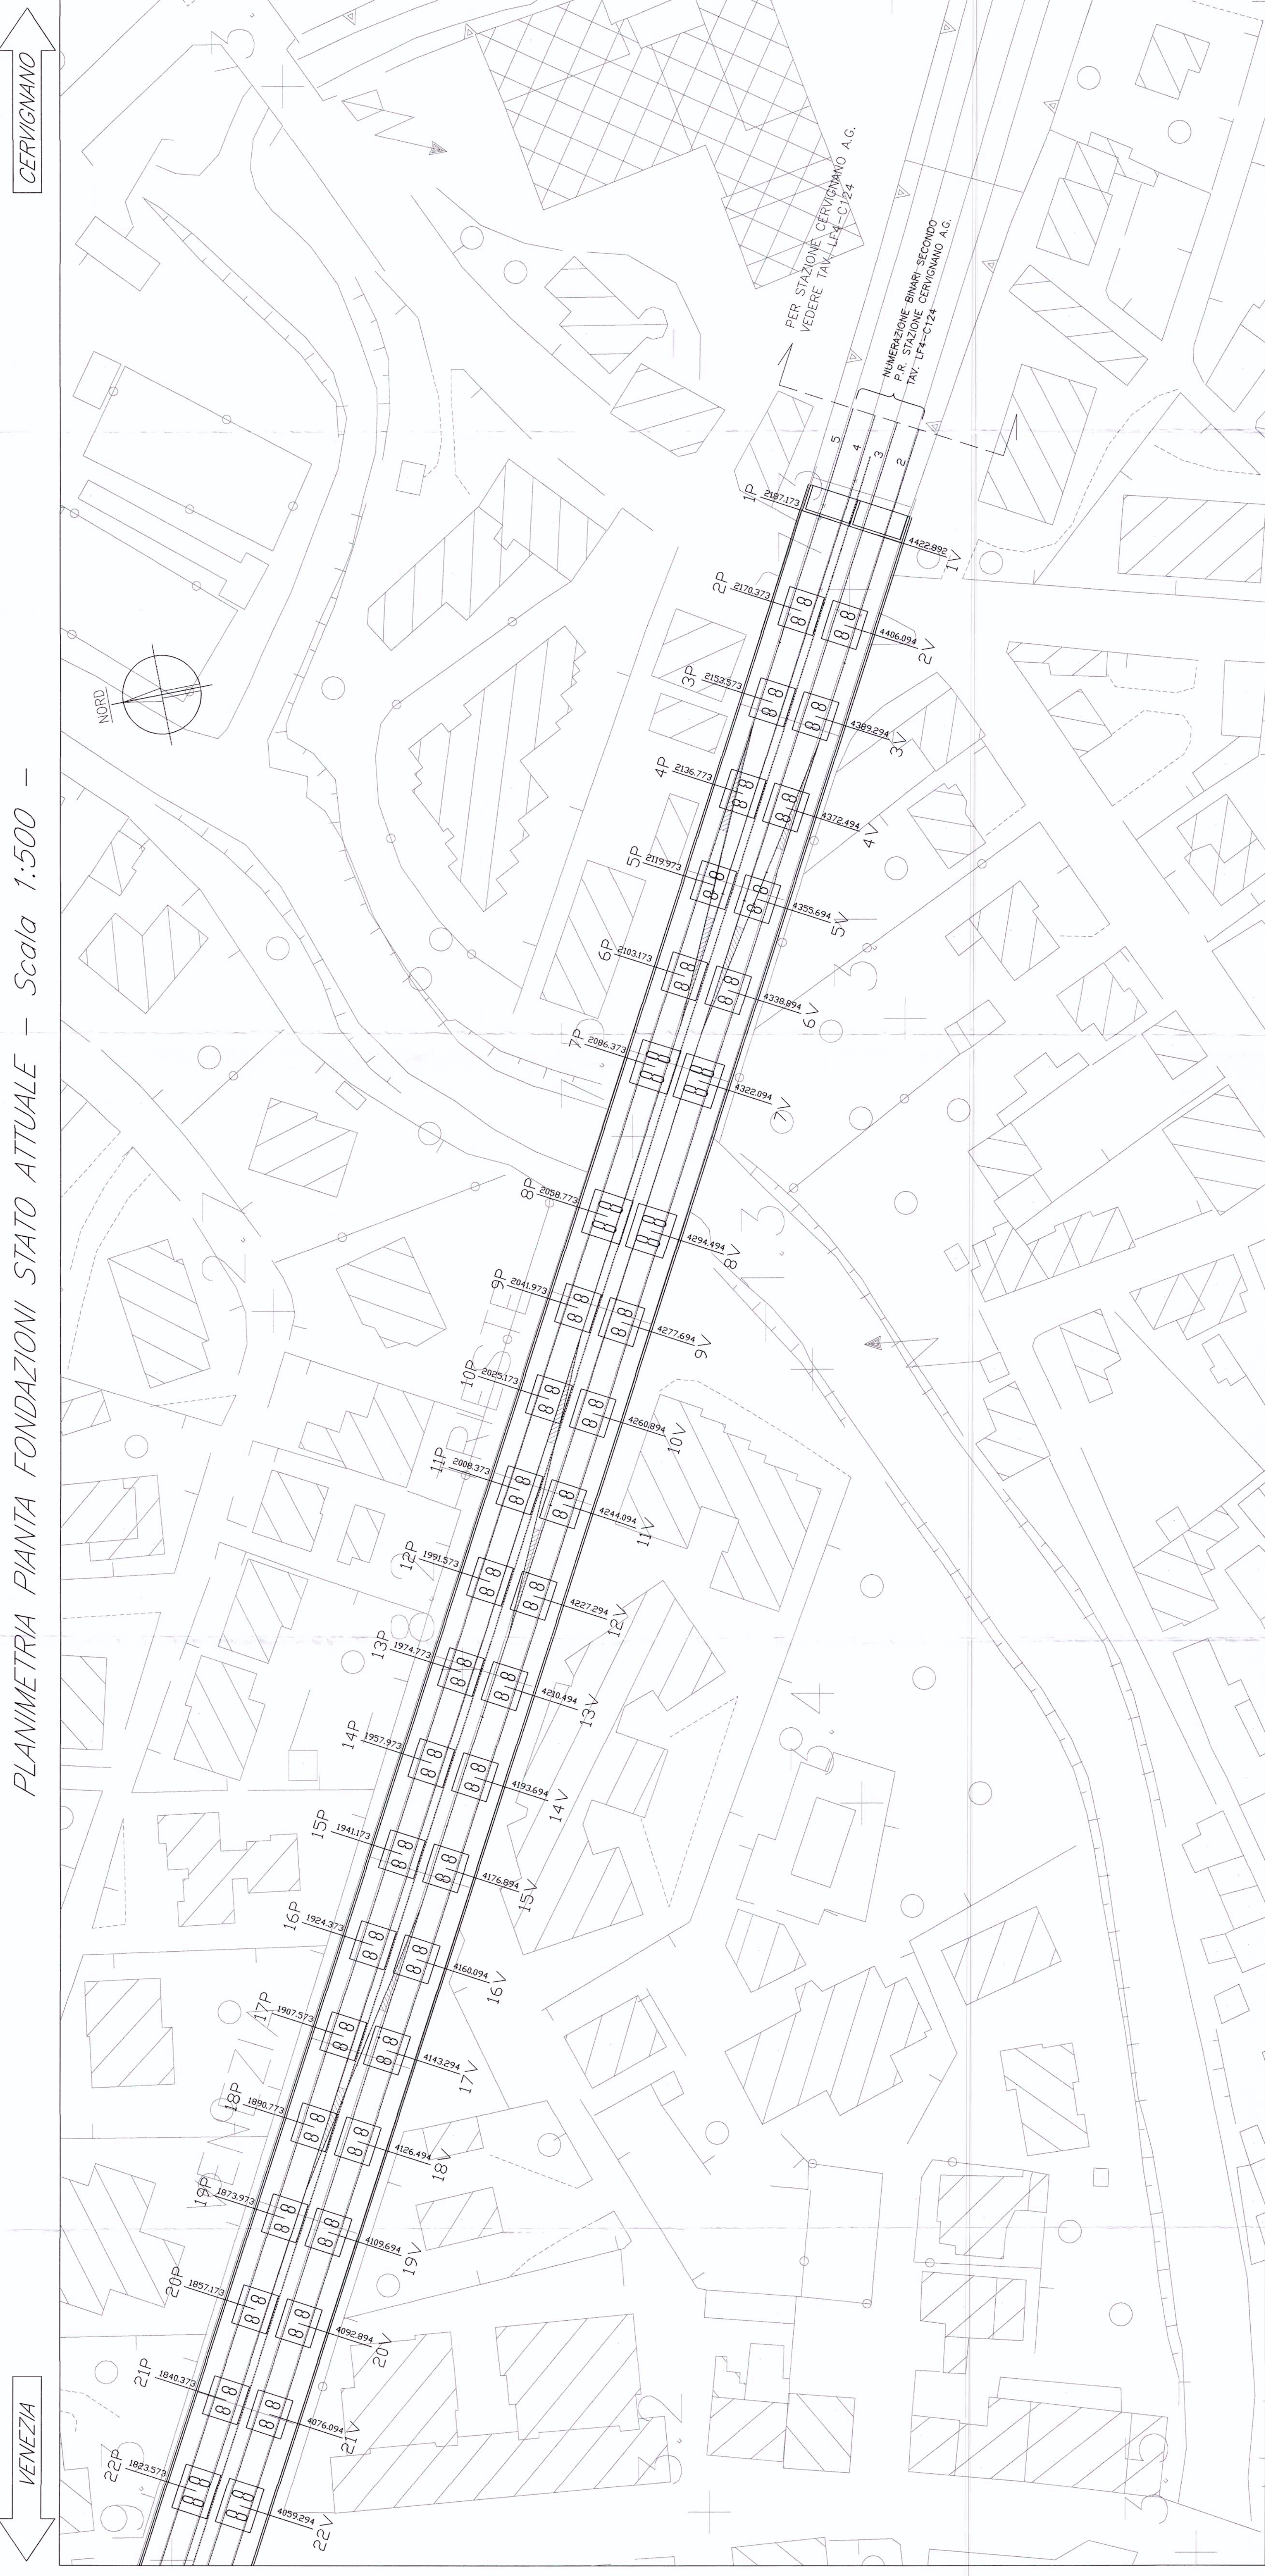


PROSPETTI PILE STATO ATTUALE
- Scala 1:100

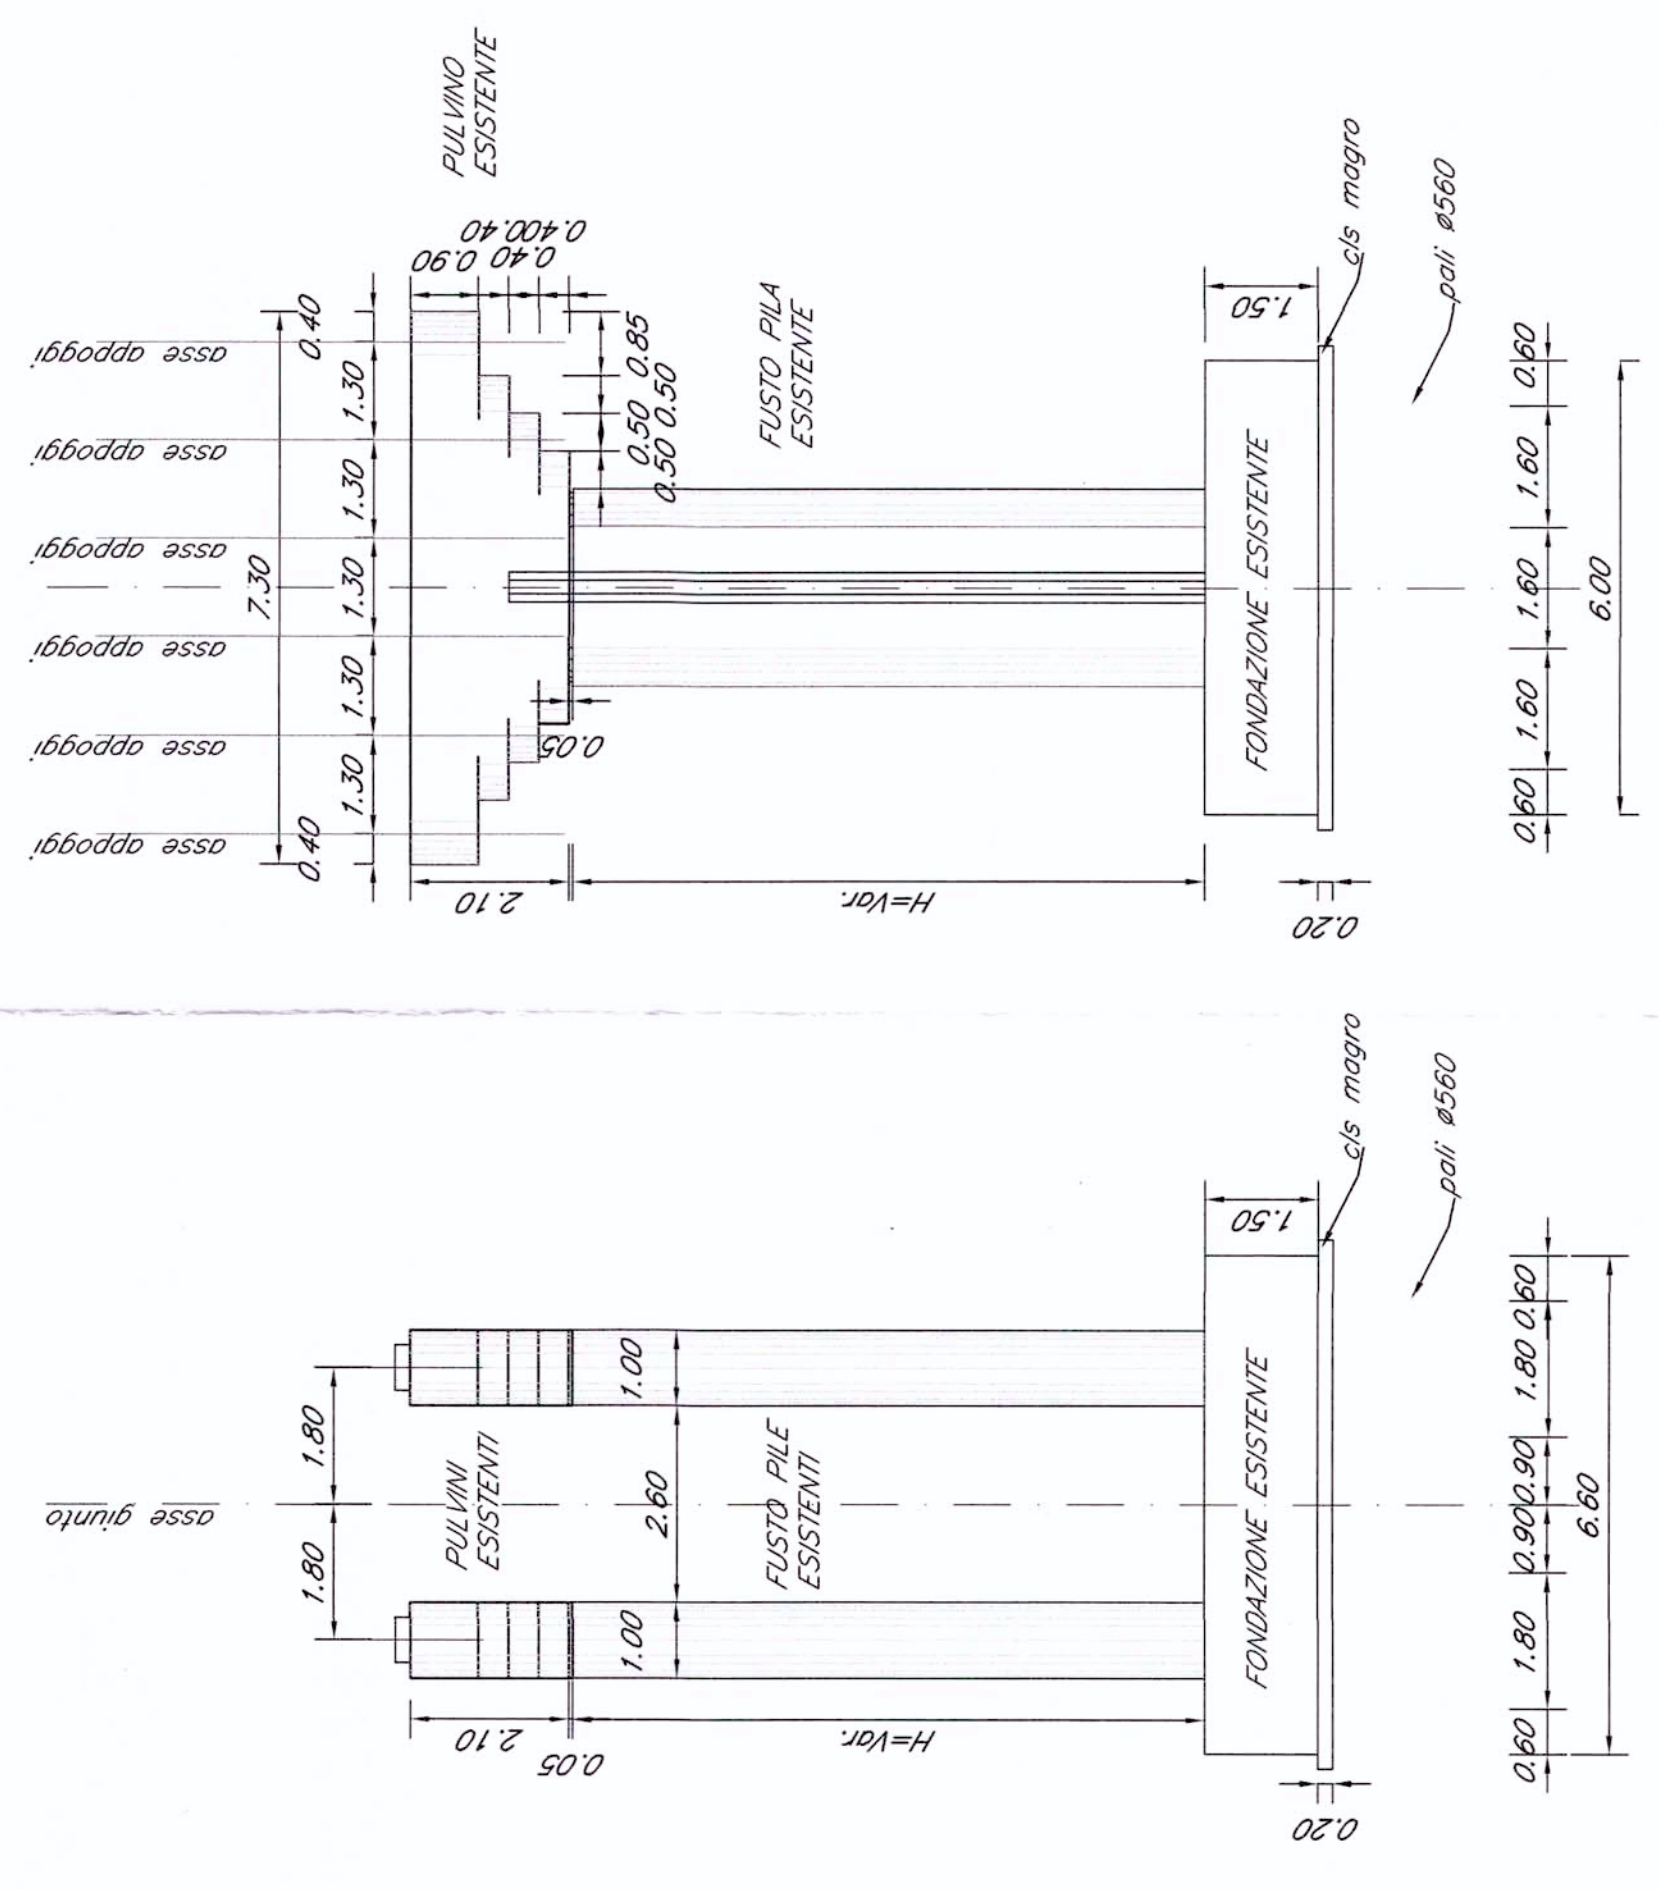

PROSPETTO E SEZIONE STATO ATTUALE
IMPALCATO DI LUCE L= 13.20
- Scala 1:100

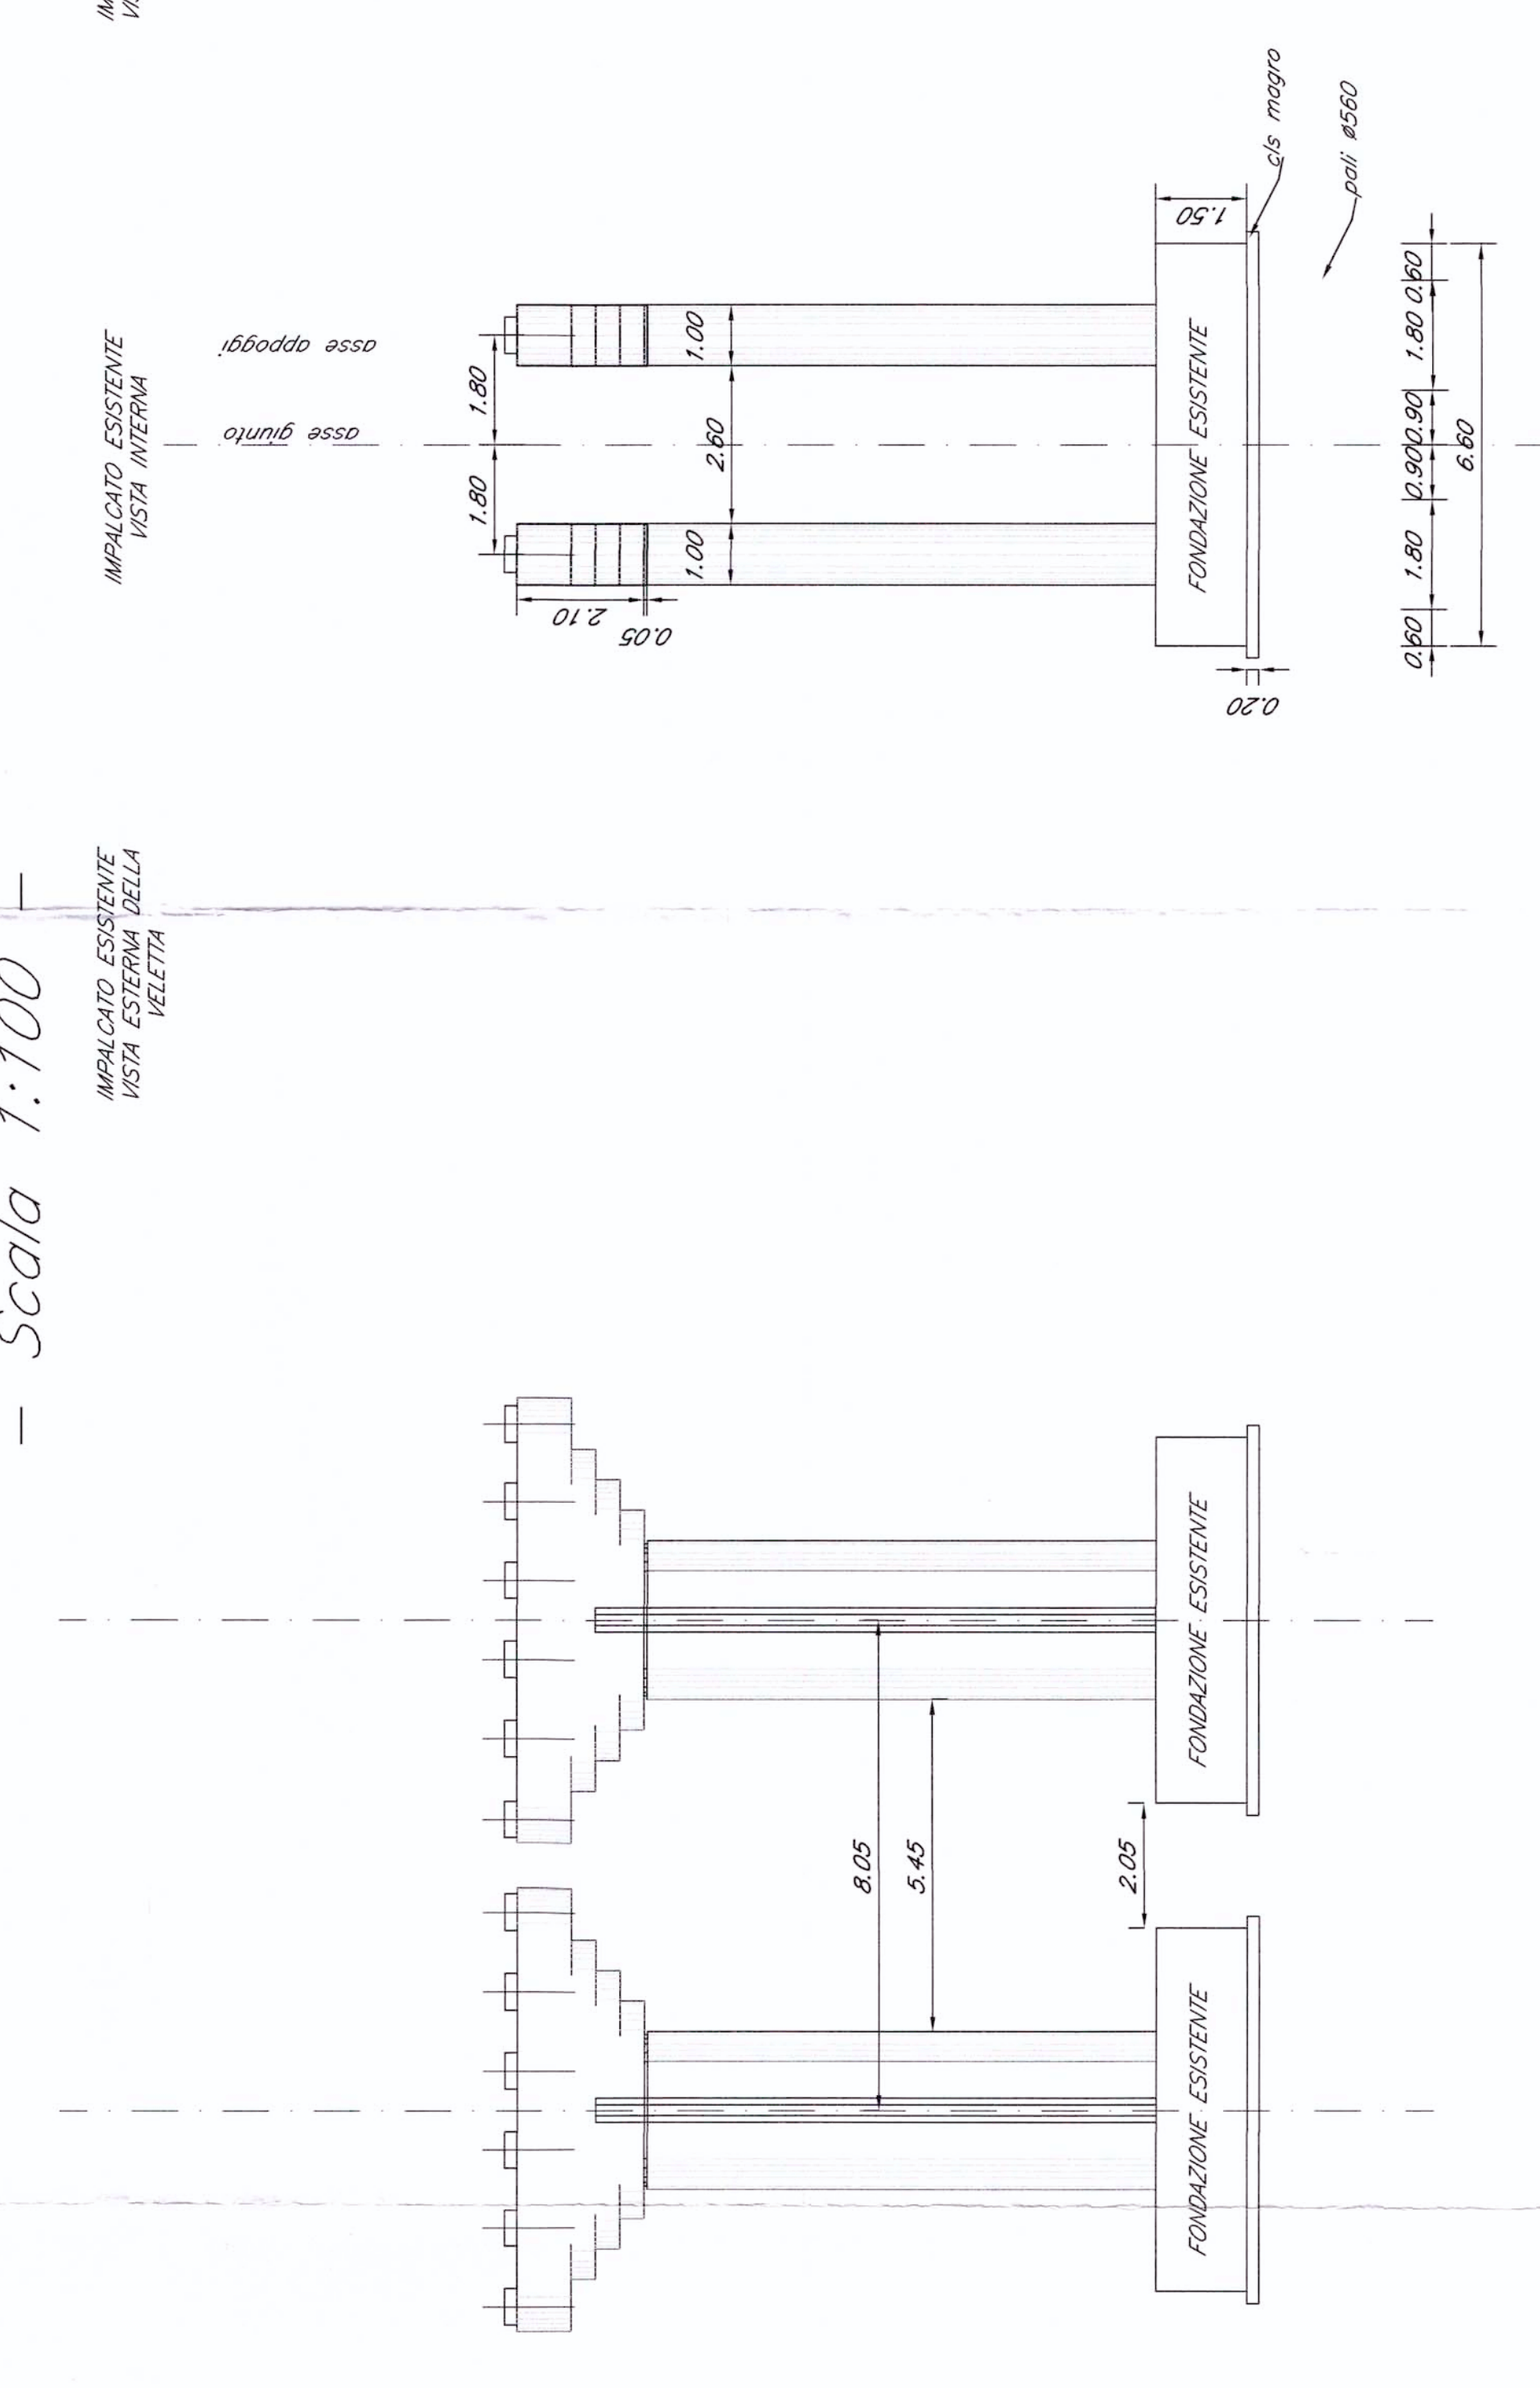

PIANTA FONDAZIONE STATO ATTUALE
- Scala 1:100

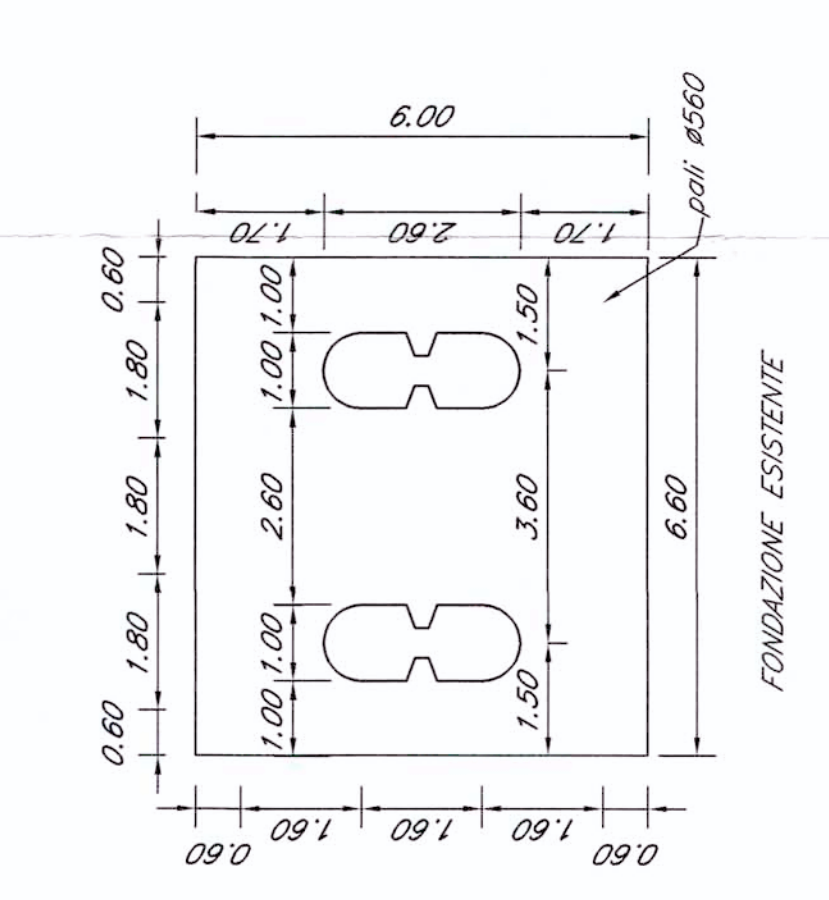

COMITENTE:
RFI
GRUPPO FERROVIE DELLO STATO

PROGETTAZIONE:
ITALFER
GRUPPO FERROVIE DELLO STATO

U.O.: STRUTTURE

PROGETTO PRELIMINARE

NUOVA LINEA AV/AC VENEZIA - TRIESTE
TRATTA PORTOGRUARO - RONCHI DEI LEGIONARI

PONTI E VIADOTTI
INTERVENTI SUL VIADOTTO ESISTENTE DI CERVIGNANO

Stato attuale - piano, prospetto e sezioni - Tav. 3 di 3

COMMESSA	LOTTO	FASE	ENTE	TIPO DOC.	CHIAMATA/GRUPPA	PROGR.	REV.
L3416	00	R	09	PZ	VI28000	003	A
Descrizione	Realizza	Data	Verificato	Data	Approvato	Data	
A	Emisione Esecutoria	14.05.2010	A. Lami	15.05.2010	15.05.2010	15.05.2010	