

FASE:

- 1a) Attivazione del collegamento provvisorio tra i 2 binari della linea Palmara-Cervignano e i 2 binari della linea Torvisca-Cervignano in corrispondenza delle pile esistenti 35-40
- 1b) Rimozione dell'impalcato esistente tra le pile IV e 36 V incluse
- 1c) Demolizione pile esistenti da 21V a 33V incluse
- 1d) Realizzazione delle nuove pile da S1 a S7 e della Linea Lenta Torvisca-Cervignano - Cervignano, nella nuova posizione indicata in pianta. Le nuove pile sono fondate su 9 pali di diametro 1000 mm
- 1e) Posa in opera del nuovo impalcato tra le pile IV e 21V esistenti e tra le pile 37 e S1 di nuova realizzazione. L'impalcato di nuova realizzazione ha le caratteristiche geometriche indicate nelle sezioni 1-1 e 2-2
- 1f) Realizzazione della sovrastruttura ferroviaria per i due nuovi binari della Linea Lenta Torvisca-Cervignano

TABELLA FONDAZIONI ESISTENTI

PILE 2, 3, 4, 5, 6, 9, 10, 11, 12	DIMENSIONE PUNTI: 7.00x6.40 DIPRAMMI: b=0.80 H=10.00
PILE 13, 14, 15, 16, 17, 18, 19, 20, 21, 22, 23, 24, 25, 26, 28, 29, 30, 32	DIMENSIONE PUNTI: 7.00x6.40 DIPRAMMI: b=0.80 H=11.00
PILE 33, 34, 35, 36	DIMENSIONE PUNTI: 6.60x6.00 PALI: n° 16 Preaccorciati ø 56
PILE 7, 8, (Assi)	DIMENSIONE PUNTI: 7.00x7.00 DIPRAMMI: b=0.80 H=15.50
PILE 22, 23 (SS 352)	DIMENSIONE PUNTI: 6.00x6.40 DIPRAMMI: b=0.80 H=11.50
PIA 21	DIMENSIONE PUNTI: 7.00x6.40 DIPRAMMI: b=0.80 H=11.00

COMITENTE: **RFI** **GRUPPO FERROVIE DELLO STATO**

PROGETTAZIONE: **ITALFER** **GRUPPO FERROVIE DELLO STATO**

U.O.: STRUTTURE

PROGETTO PRELIMINARE

NUOVA LINEA AV/AC VENEZIA - TRIESTE
TRATTA PORTOGUARO - RONCHI DEI LEGIONARI

PONTI E VIADOTTI
INTERVENTI SUL VIADOTTO ESISTENTE DI CERVIGNANO

FASE 1 - pianta, prospetto e sezioni - Tav 1 di 3

SCALA: IVARIE


COMMESSA LOTTO FASE ENTE TIPO DOC. OPERAZIONE PROGR. REV.

1346 00 R 09 PZ VI2800 004 A


Rev. Descrizione Data Verificato Data Approvato Data

A Emilianca Escahuca 14.05.2019 14.05.2019 14.05.2019

FILE: L:\460009197\VI2800004A.dwg

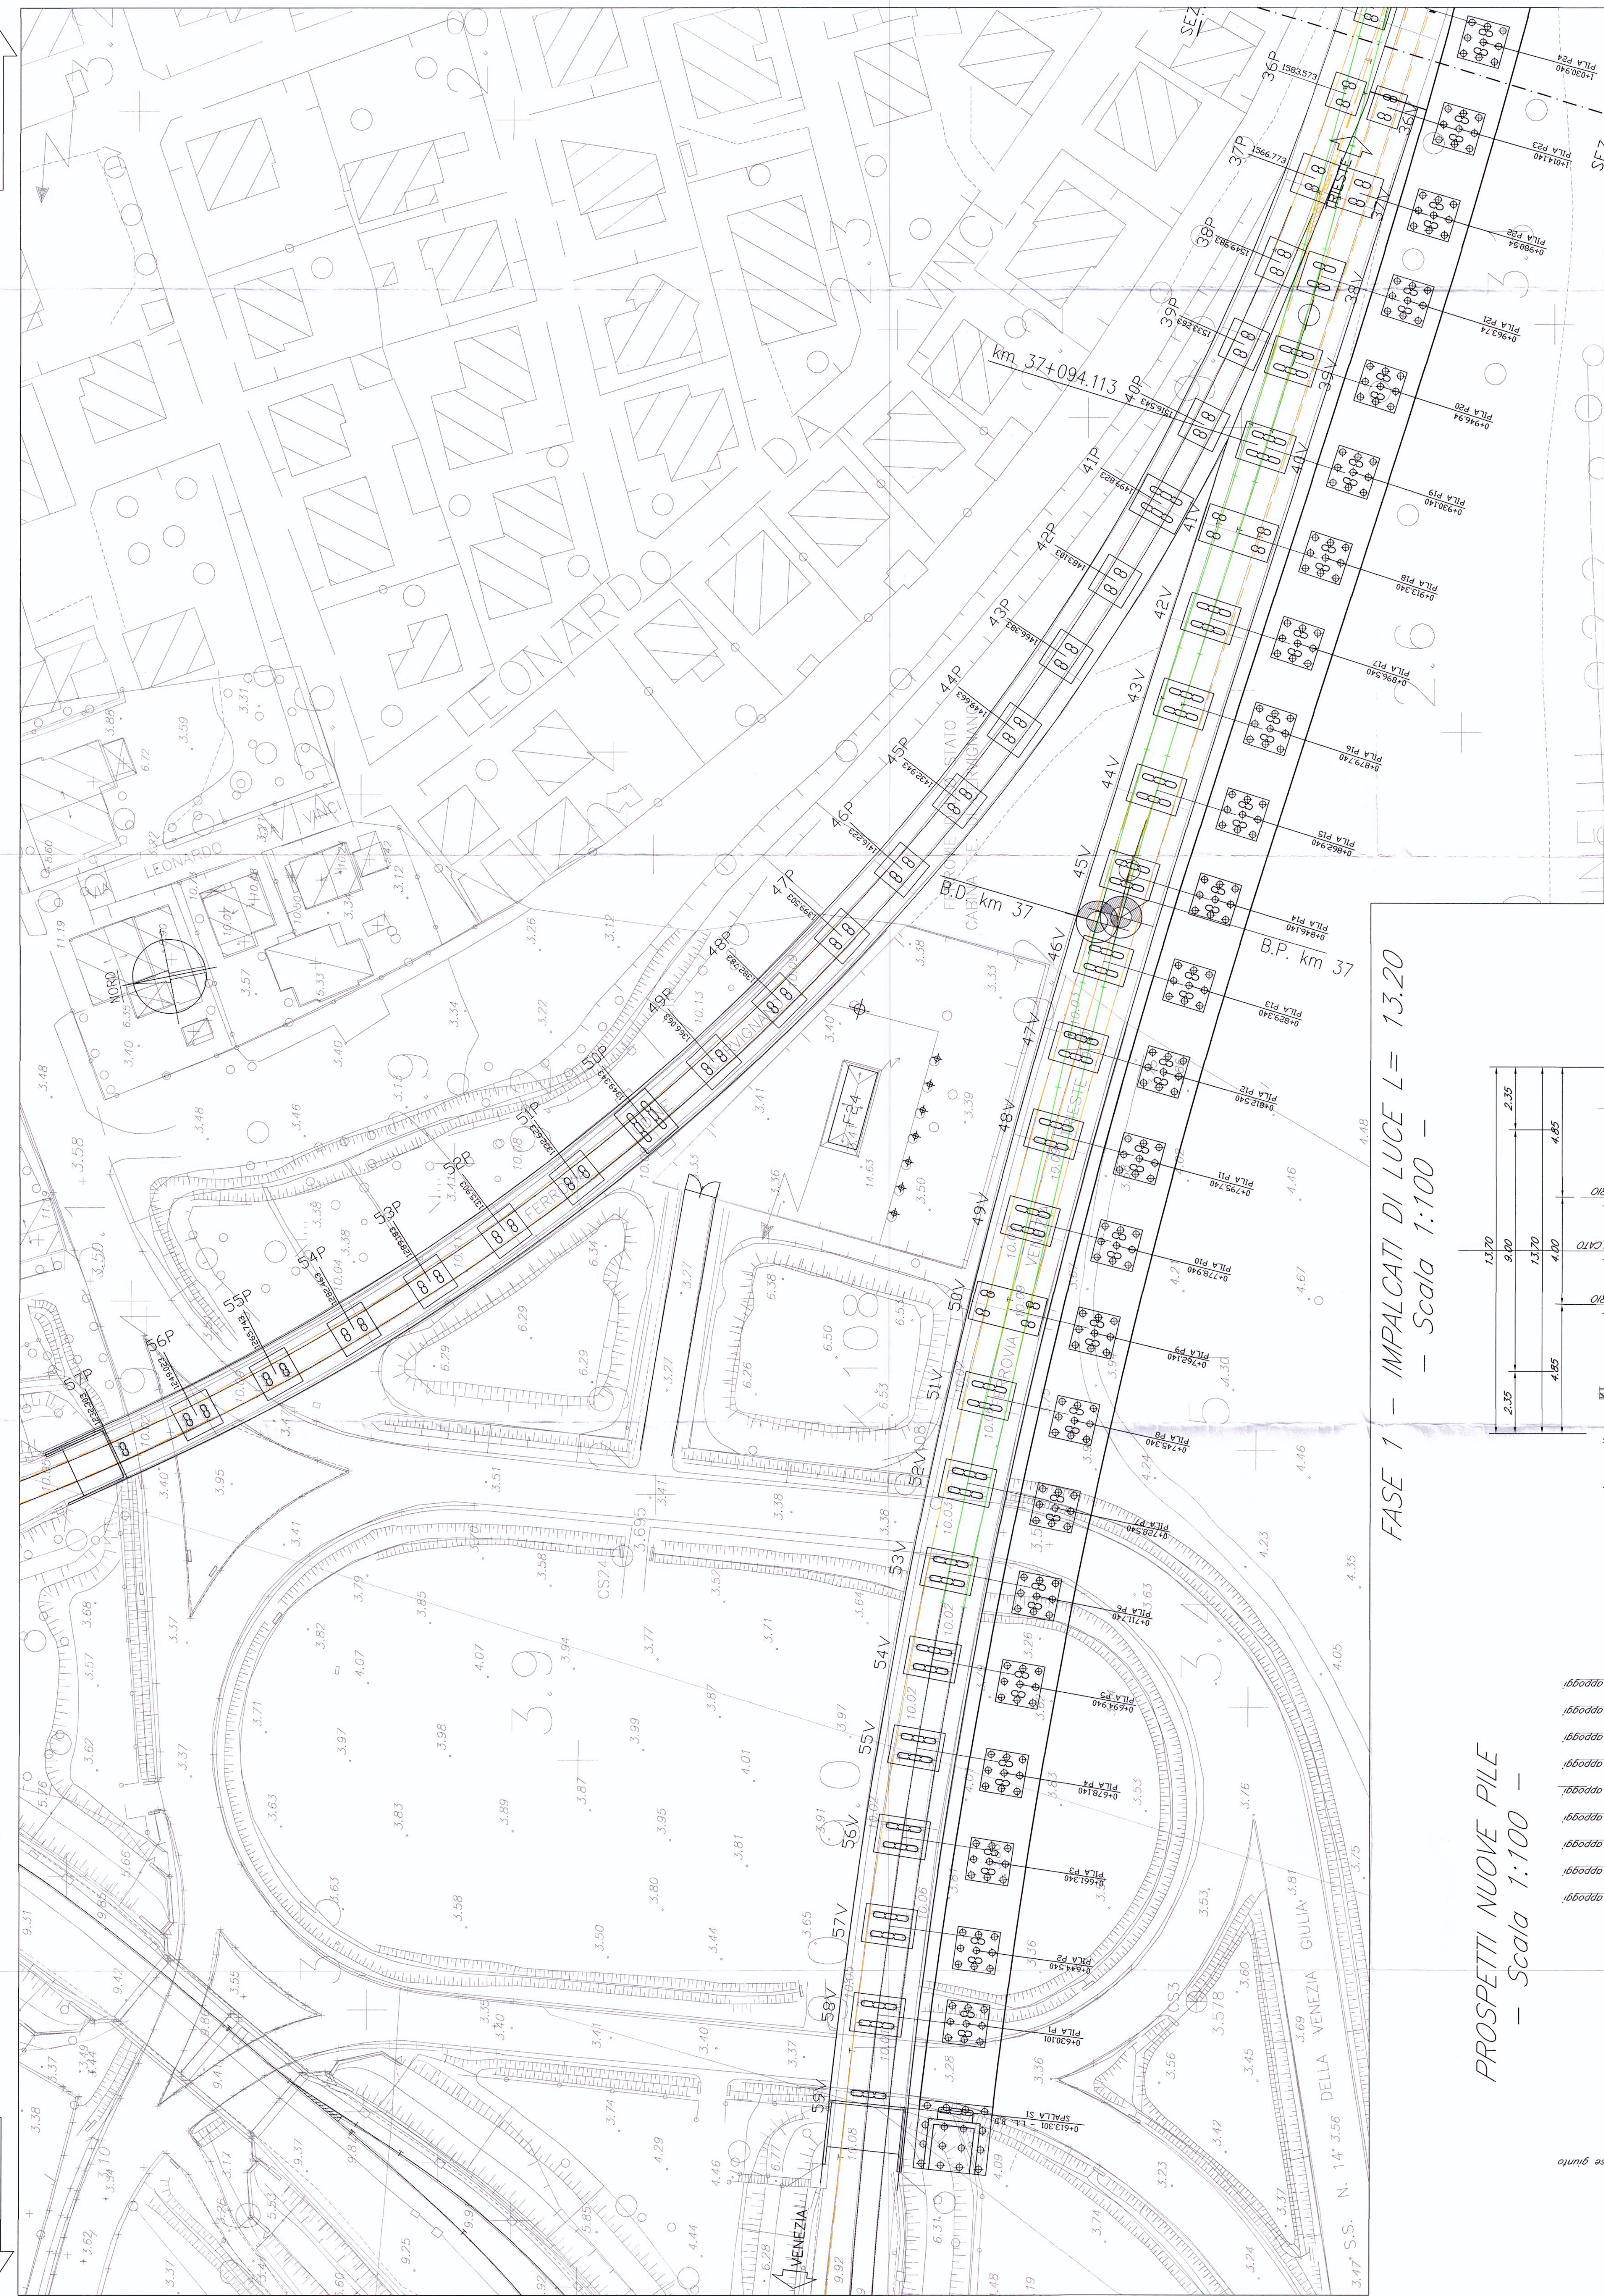

PIANTA FONDAZIONE NUOVE PILE - Scala 1:100

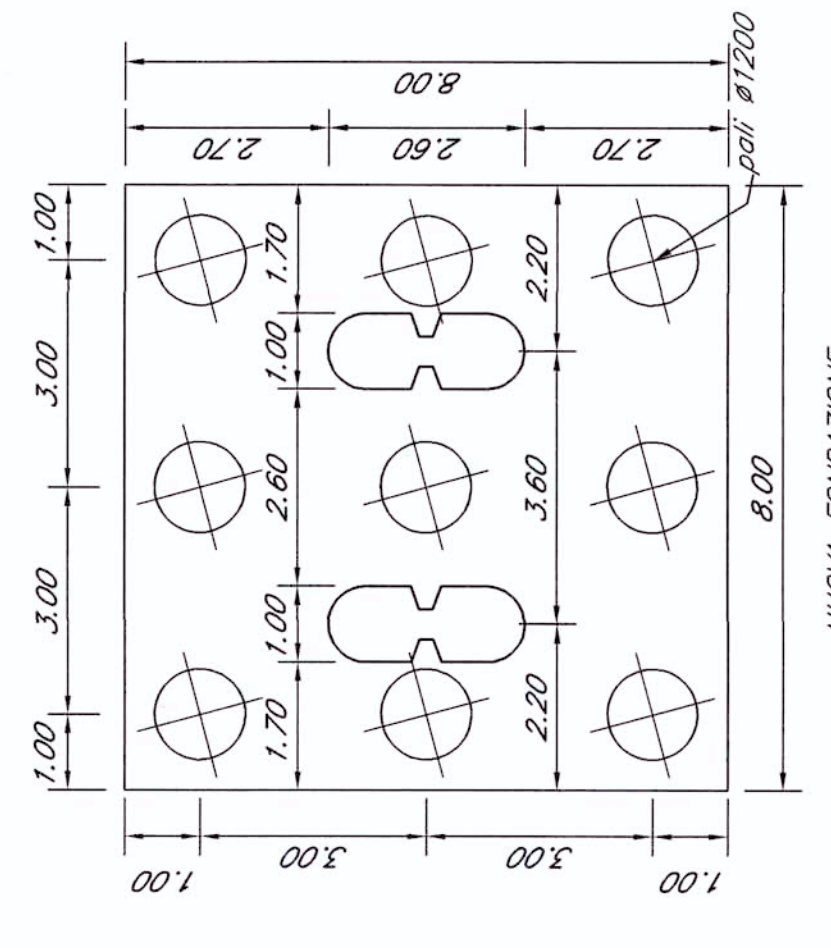

FASE 1 - IMPALCATI DI LUCE L = 13.20 - Scala 1:100

