

FASI:

- 1a) Attivazione del collegamento provvisorio tra i 2 binari della linea Palmarese-Cervignano e i 2 binari della linea Torviscosa-Cervignano in corrispondenza delle pile esistenti 30-40
- 1b) Rimozione dell'impalcato esistente tra le pile IV e 36 V incluse
- 1c) Demolizione pile esistenti da 23V a 35V incluse
- 1d) Realizzazione delle nuove pile da S1 a S7 della Linea Lenta Torviscosa - Cervignano, nella nuova posizione indicata in pianta. Le nuove pile sono fondate su 9 pali di diametro 1000 mm
- 1e) Posa in opera del nuovo impalcato tra le pile IV e 21V esistenti e tra le pile 37 e S1 di nuova realizzazione. L'impalcato di nuova realizzazione ha le caratteristiche geometriche indicate nelle sezioni 1-1 e 2-2
- 1f) Realizzazione della sovrastruttura ferroviaria per i due nuovi binari della Linea Lenta Torviscosa - Cervignano

TABELLA FONDAZIONI ESISTENTI

PILE 2, 3, 4, 5, 6, 9, 10, 11, 12	DIMENSIONE PLINTI: 7.00x6.40 DAFRAMMI: b=0.80 H=10.00
PILE 13, 14, 15, 16, 17, 18, 19, 20, 24, 25, 26, 27, 28, 29, 30, 32	DIMENSIONE PLINTI: 7.00x6.40 DAFRAMMI: b=0.80 H=11.00
PILE 33, 34, 35, 36 PALI: n° 16 Pressocontrol e 56	DIMENSIONE PLINTI: 6.60x6.00 DAFRAMMI: b=0.80 H=15.50
PILE 7, 8, (Auto)	DIMENSIONE PLINTI: 7.90x7.00 DAFRAMMI: b=0.80 H=15.50
PILE 22, 23 (SS 352)	DIMENSIONE PLINTI: 8.00x6.40 DAFRAMMI: b=0.80 H=11.50
PILA 21	DIMENSIONE PLINTI: 7.00x6.40 DAFRAMMI: b=0.80 H=11.00

COMITENTE: **GRUPPO FERROVIARIA ITALIANA**
GRUPPO FERROVIE DELLO STATO

PROGETTAZIONE: **ITALFERR**
GRUPPO FERROVIE DELLO STATO

U.O.: STRUTTURE
PROGETTO PRELIMINARE

NUOVA LINEA AV/AC VENEZIA - TRIESTE
 TRATTA PORTOGUARO - RONCHI DEI LEGIONARI

PONTE E VIADOTTI
 INTERVENTI SUL VIADOTTO ESISTENTE DI CERVIGNANO

FASE 1 - pianta, prospetto e sezioni - Tav. 2 di 3

SCALA: VARIE

COMMESSA: LOTTO FASE ENTE TIPO.DCC. OPERAZIONE. PROG. REV.


L346 00 R 09 PZ VI2800 005 A

Rev. Descrizione Data Verifica Data Approvazione Data


A Emissione Esecutiva 11/02/2010 11/02/2010 11/02/2010

ITALFERR S.p.A.
 U.O. STRUTTURE
 Via Venezia, 10
 30138 Venezia, Italia
 n° AZ0163


FILE: L34600R09P7V2800000A.DWG

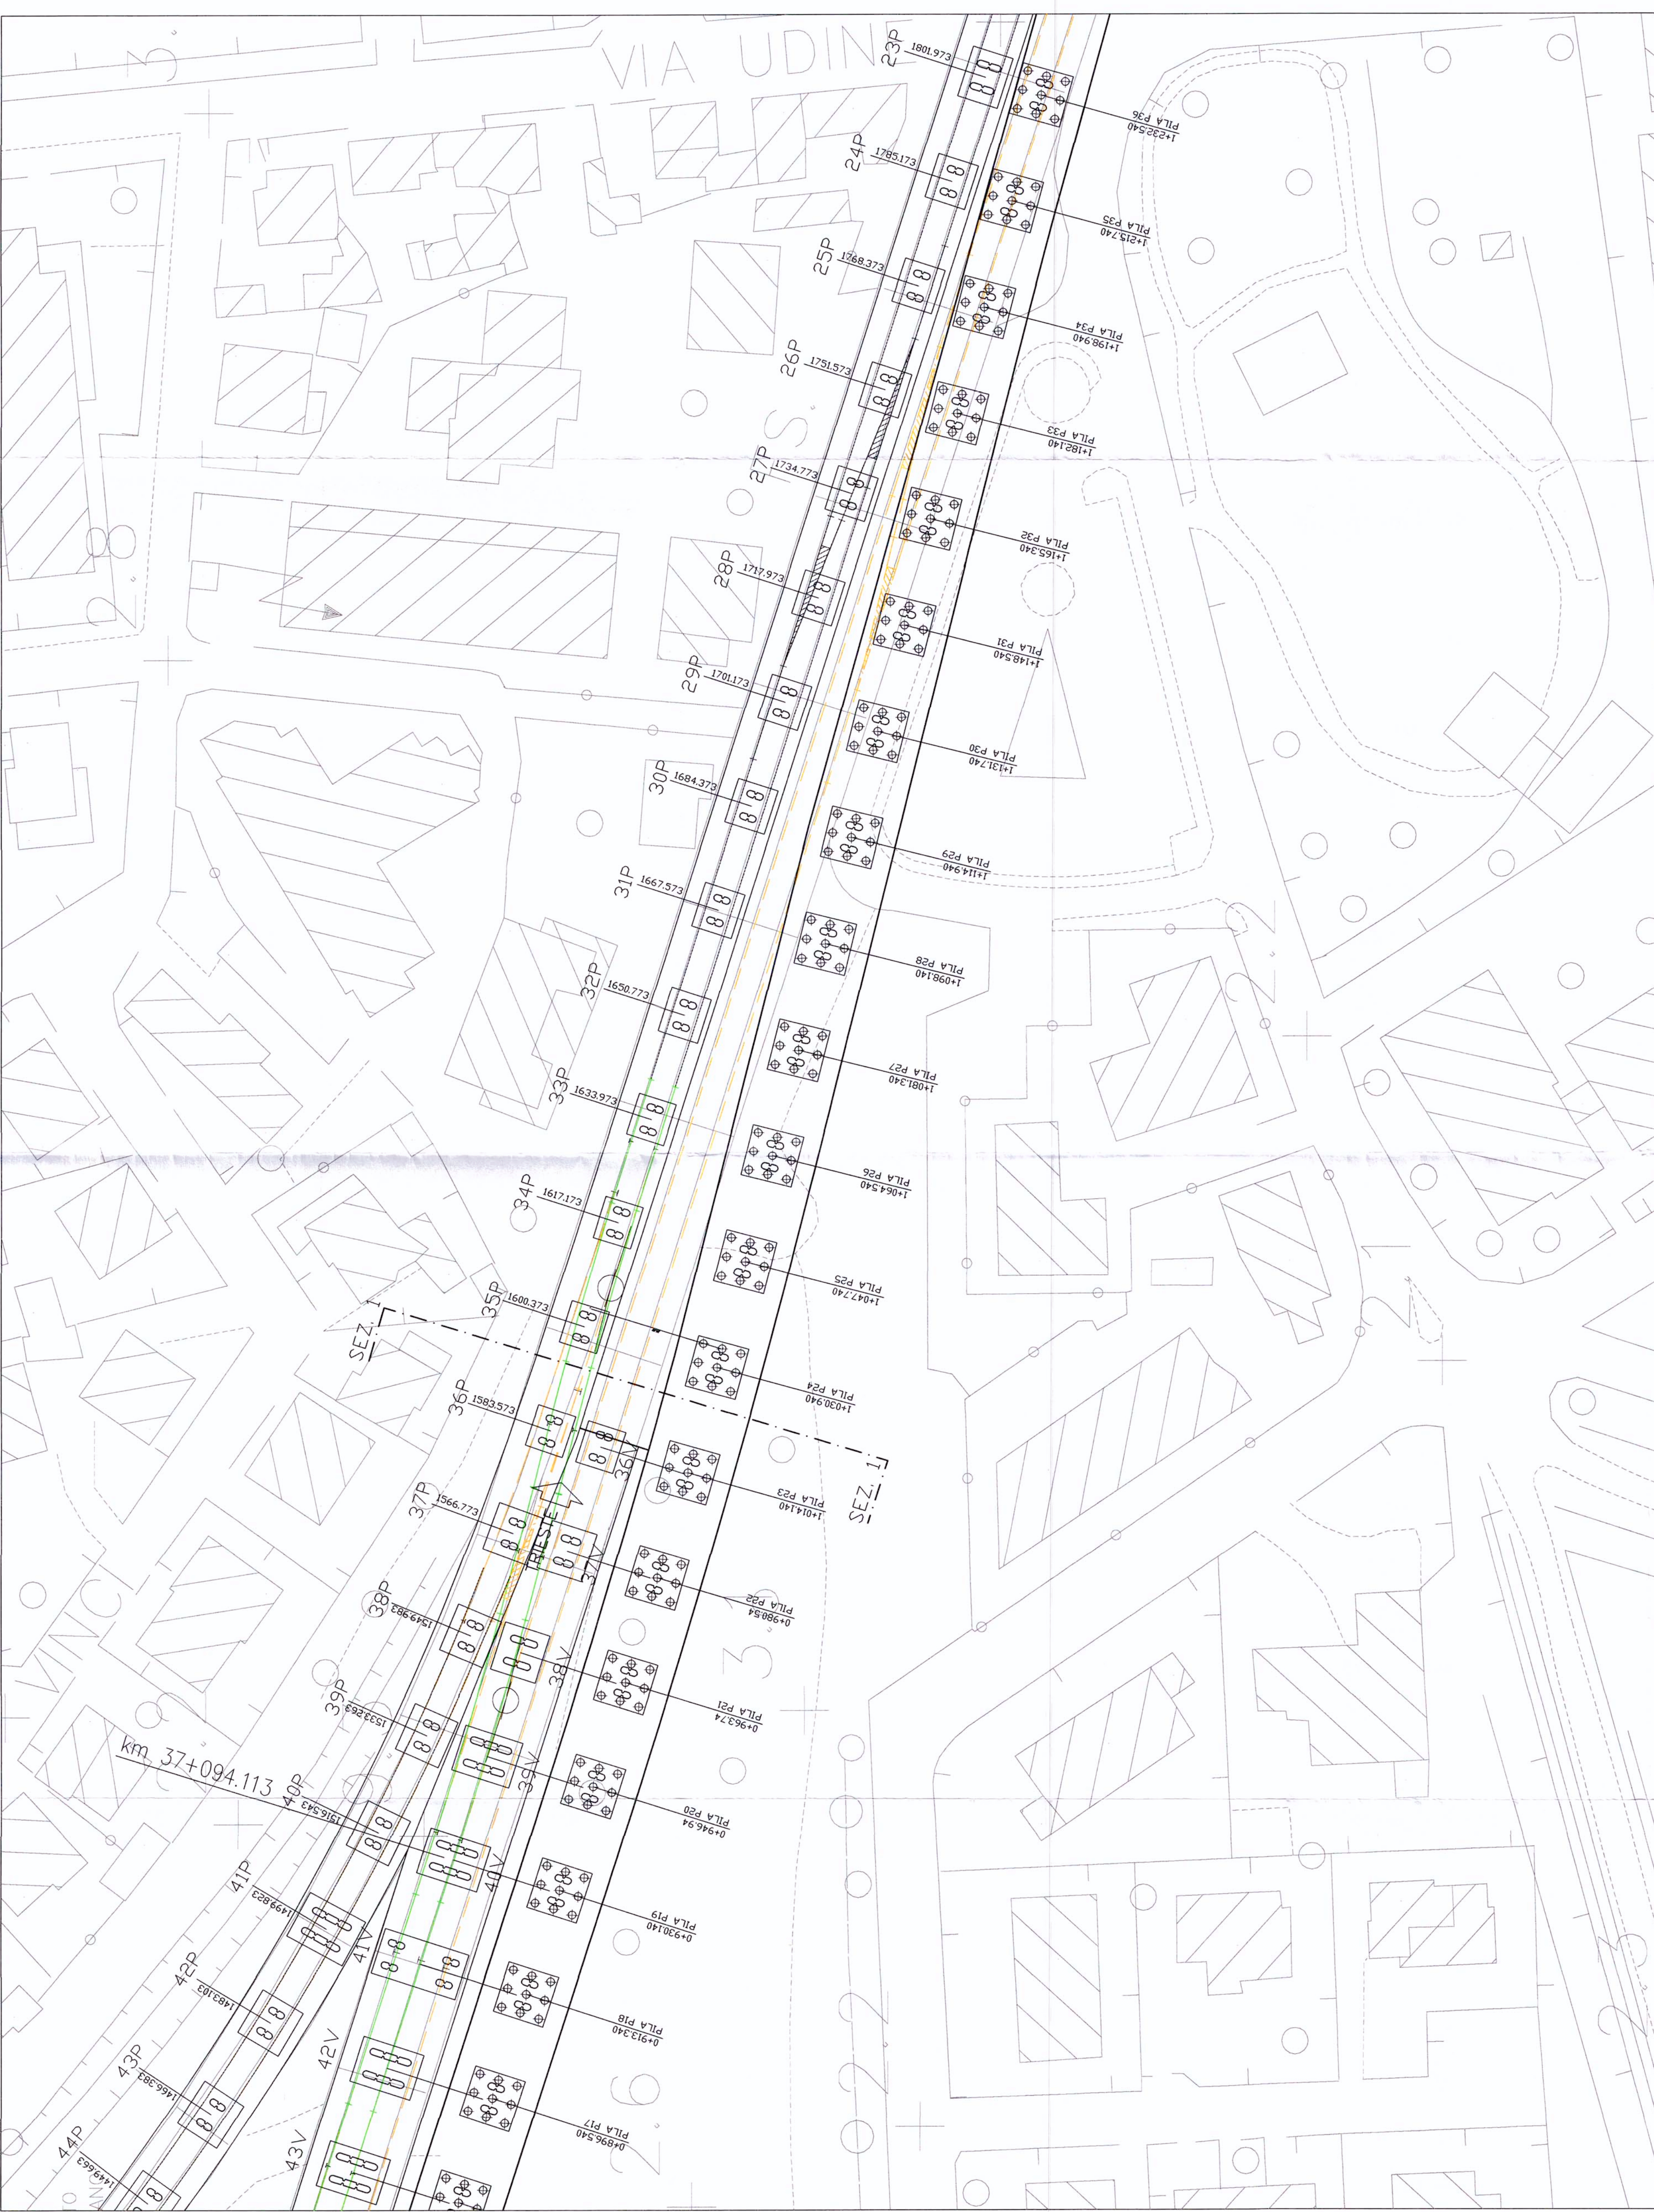

PIANTA FONDAZIONE NUOVE PILE - Scala 1:100

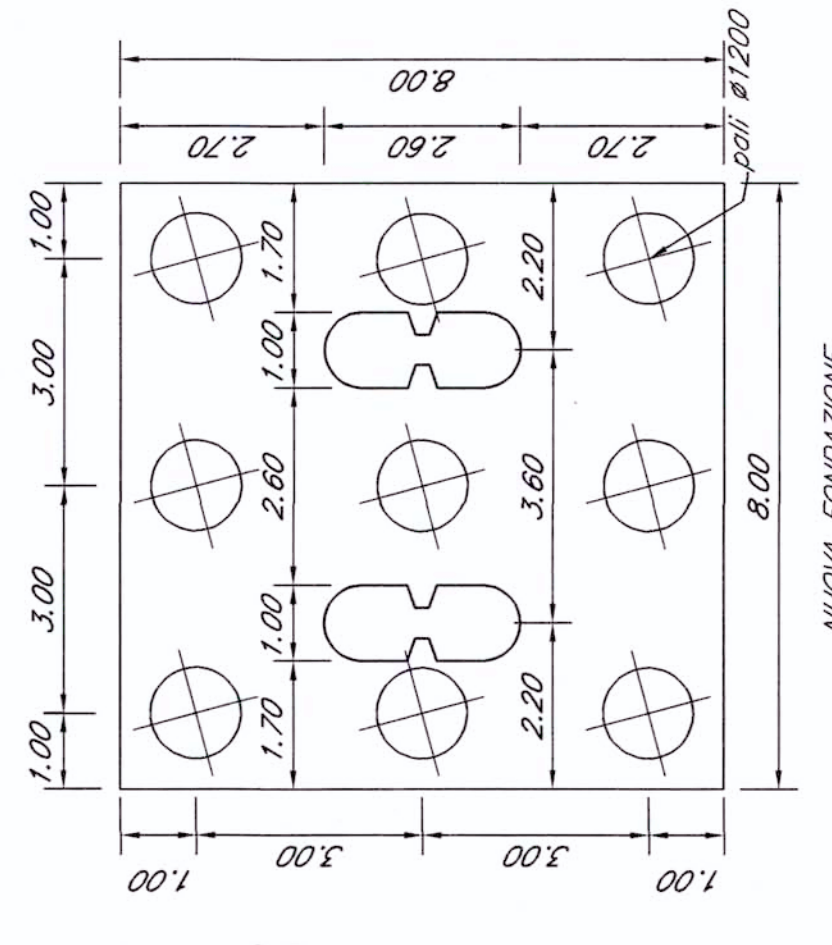

FASE 1 - SEZIONE 1 - Scala 1:100

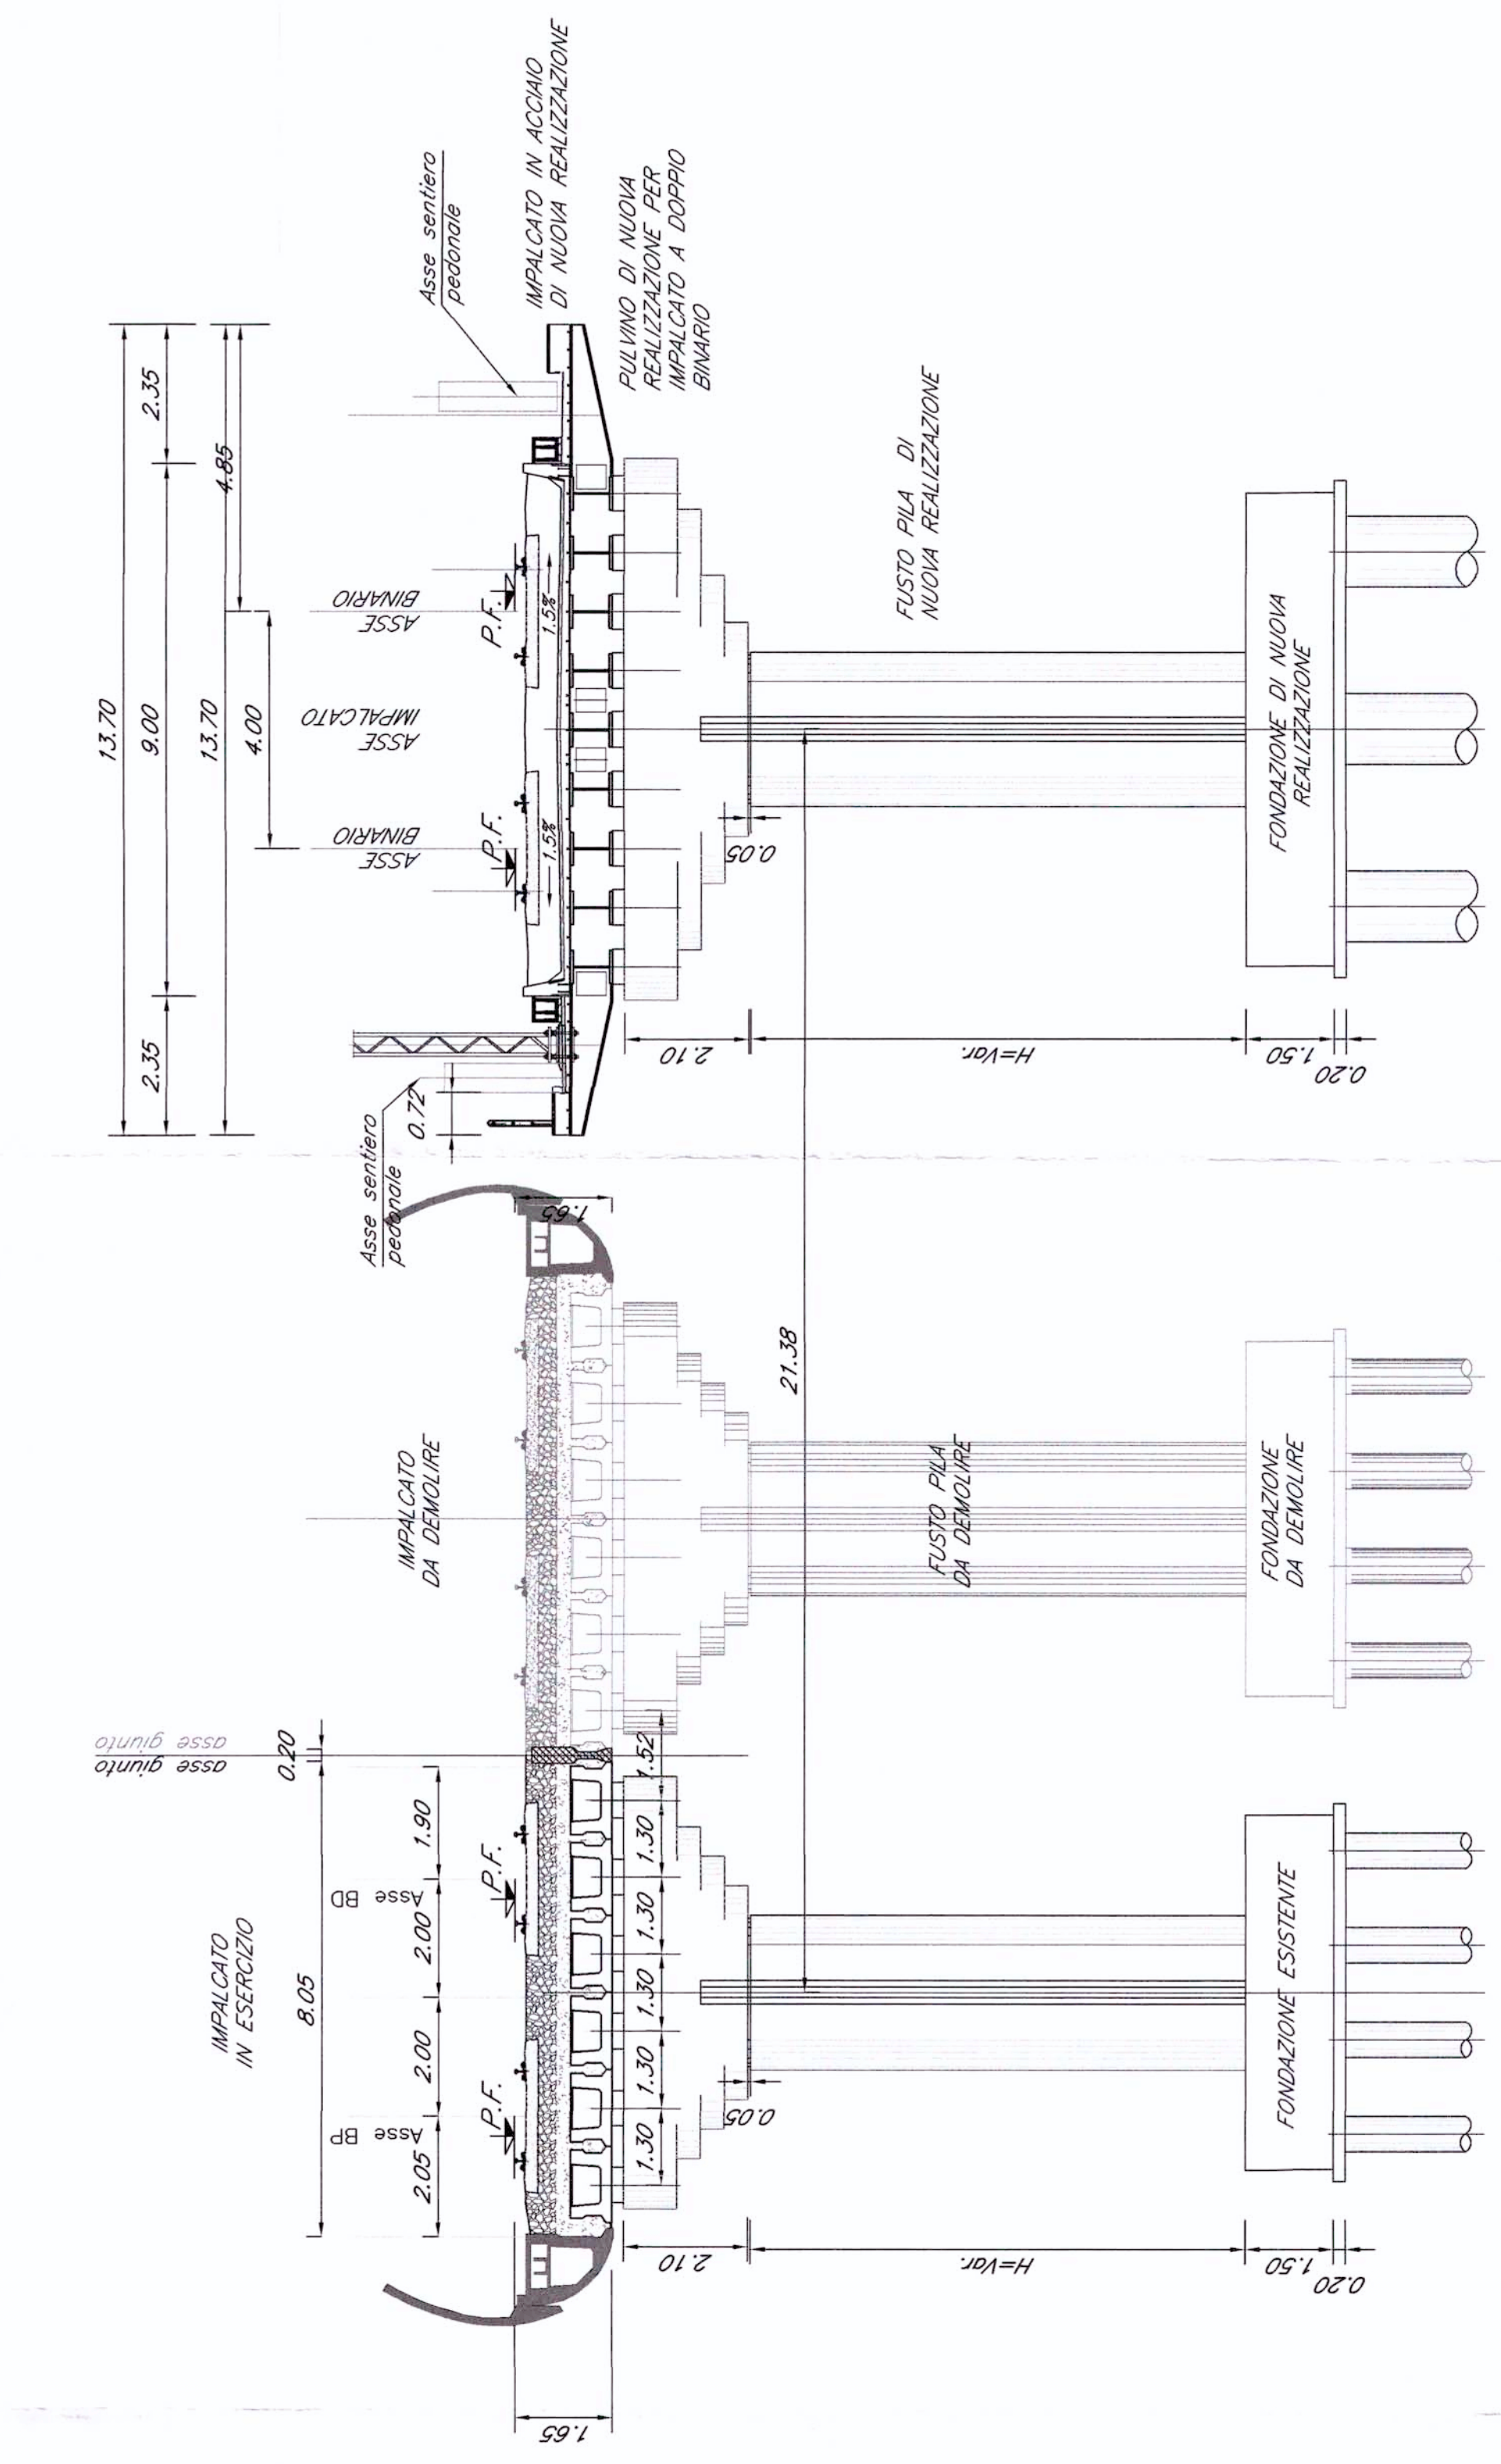

PROSPETTI NUOVE PILE - Scala 1:100

