


VENEZIA

PLANIMETRIA PIANTA FONDAZIONI FASE 2 – Scala 1:500 –


CERVIGNANO

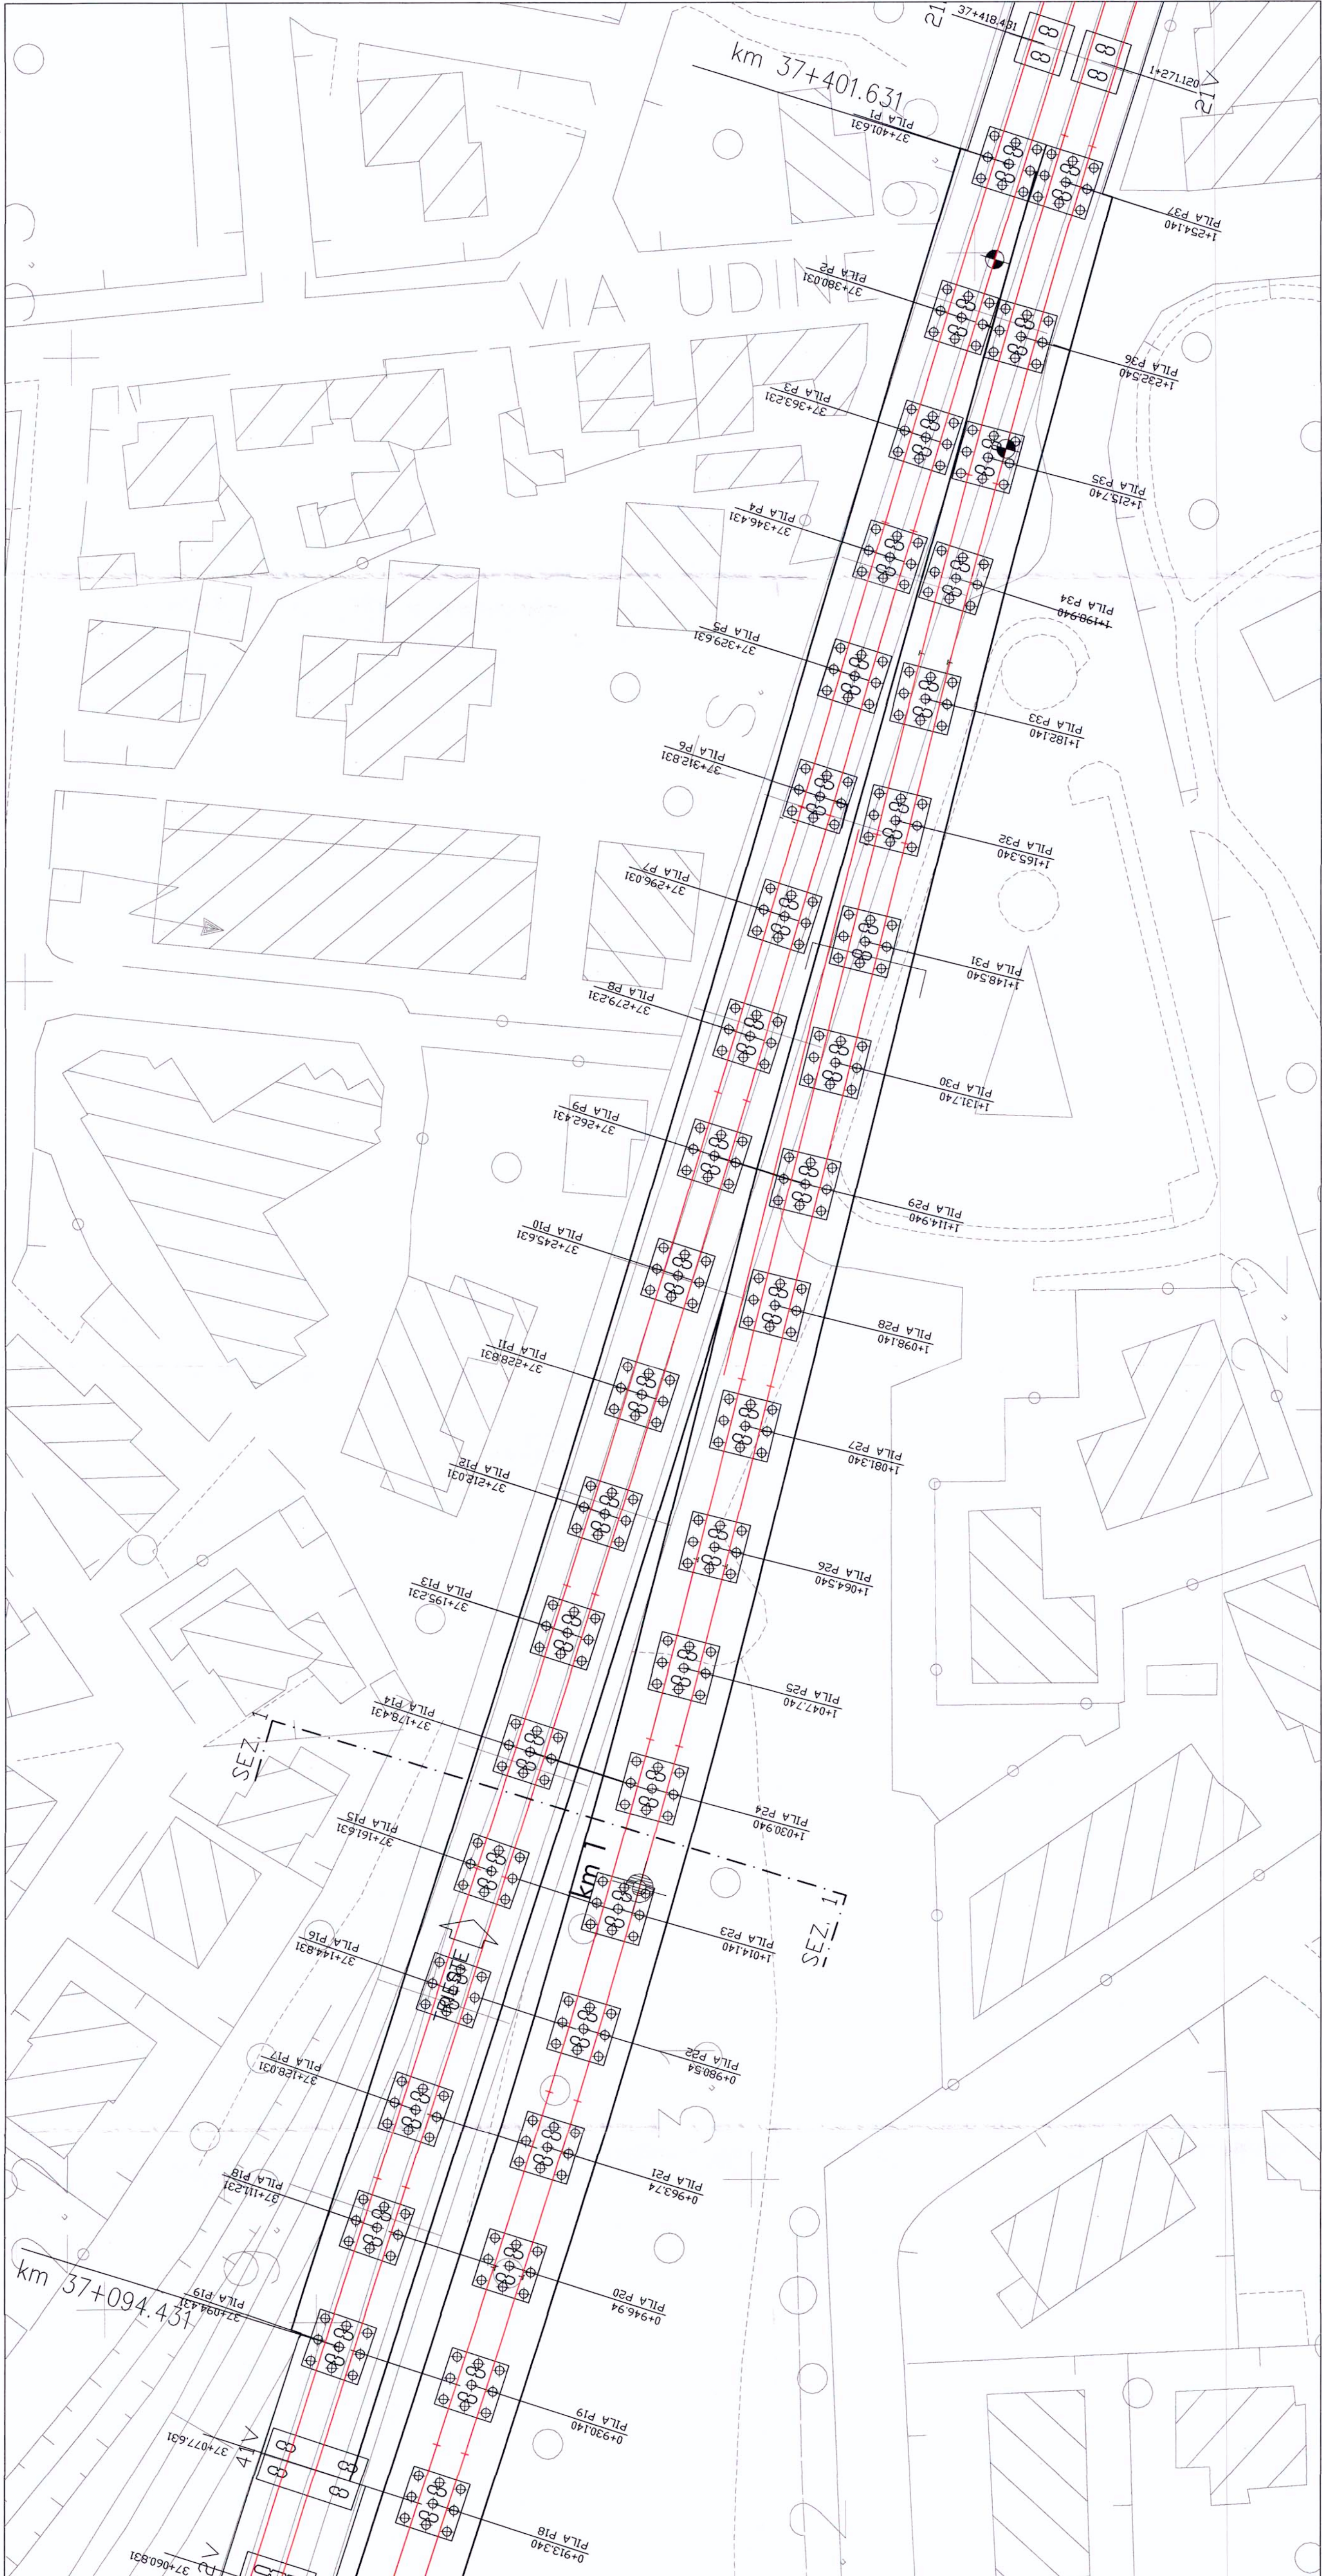

VENEZIA



PROSPETTO/SEZIONE LONGITUDINALE – SCALA 1:500 –

CERVIGNANO

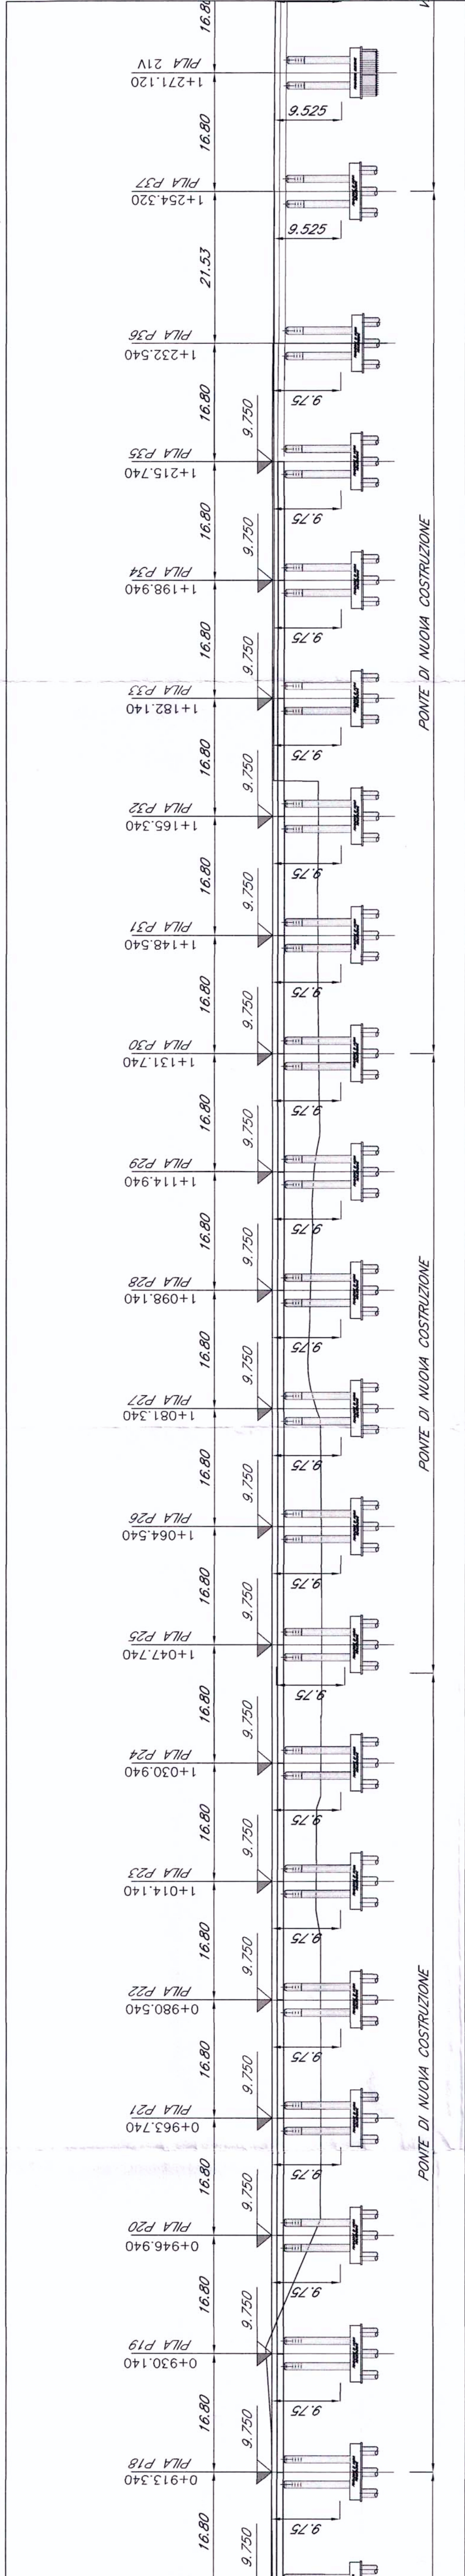


PROSPETTI NUOVE PILE
– Scala 1:100 –

FASE 2 – SEZIONE 1 –
– Scala 1:100 –

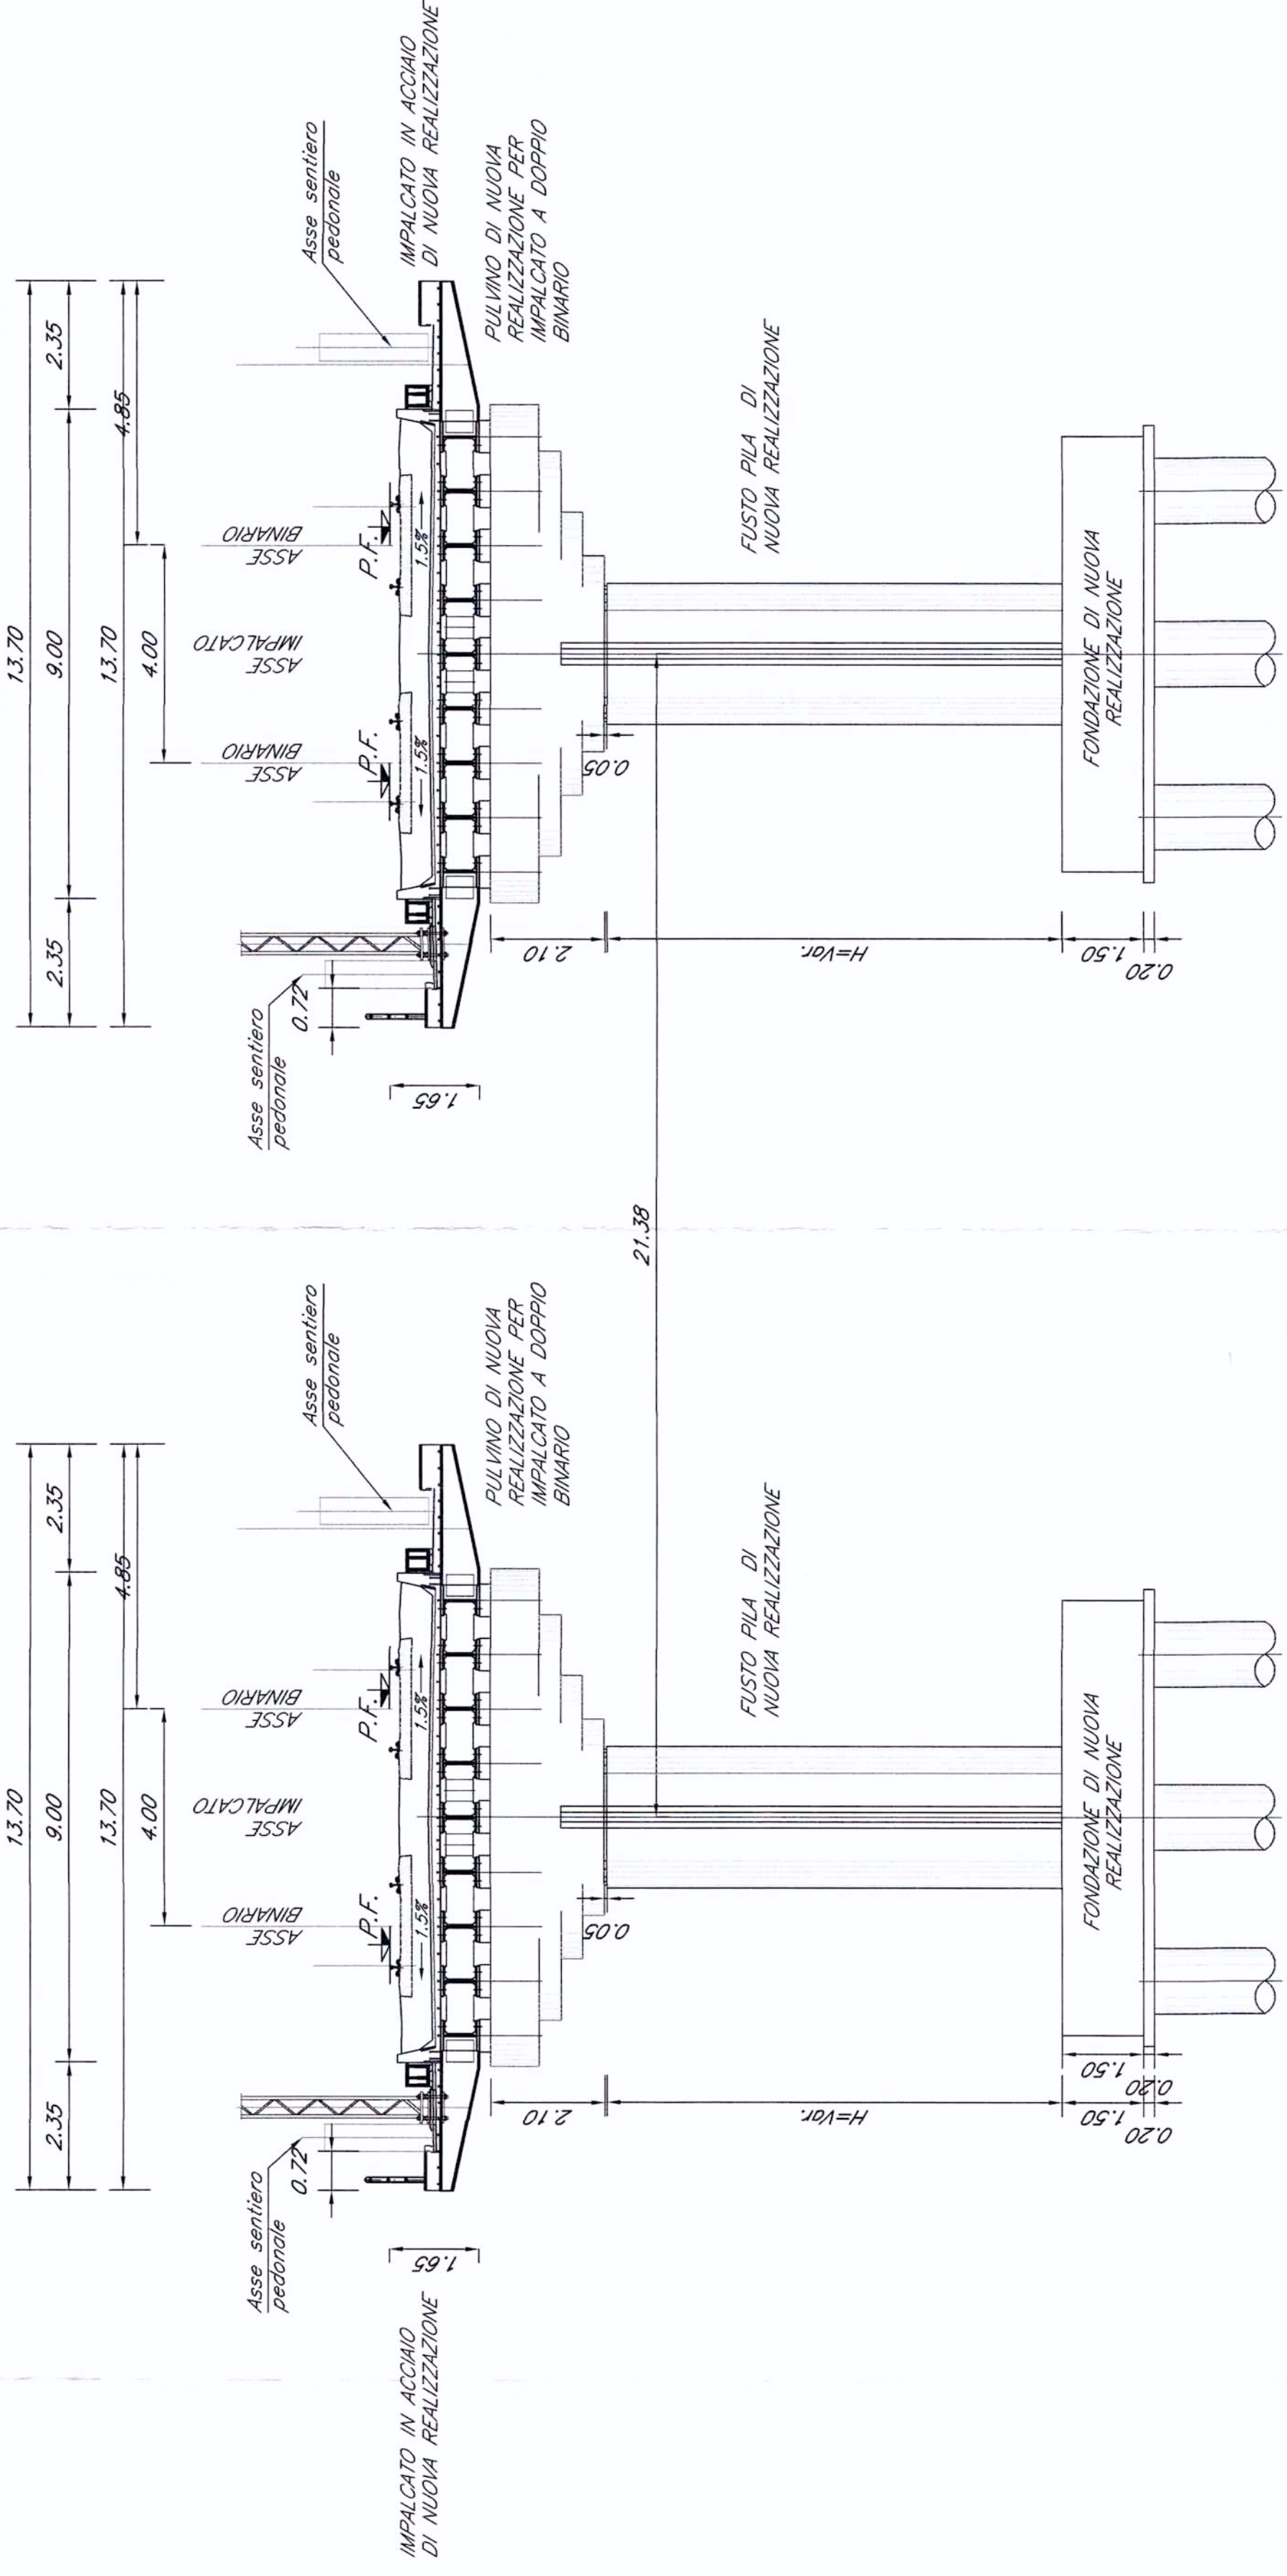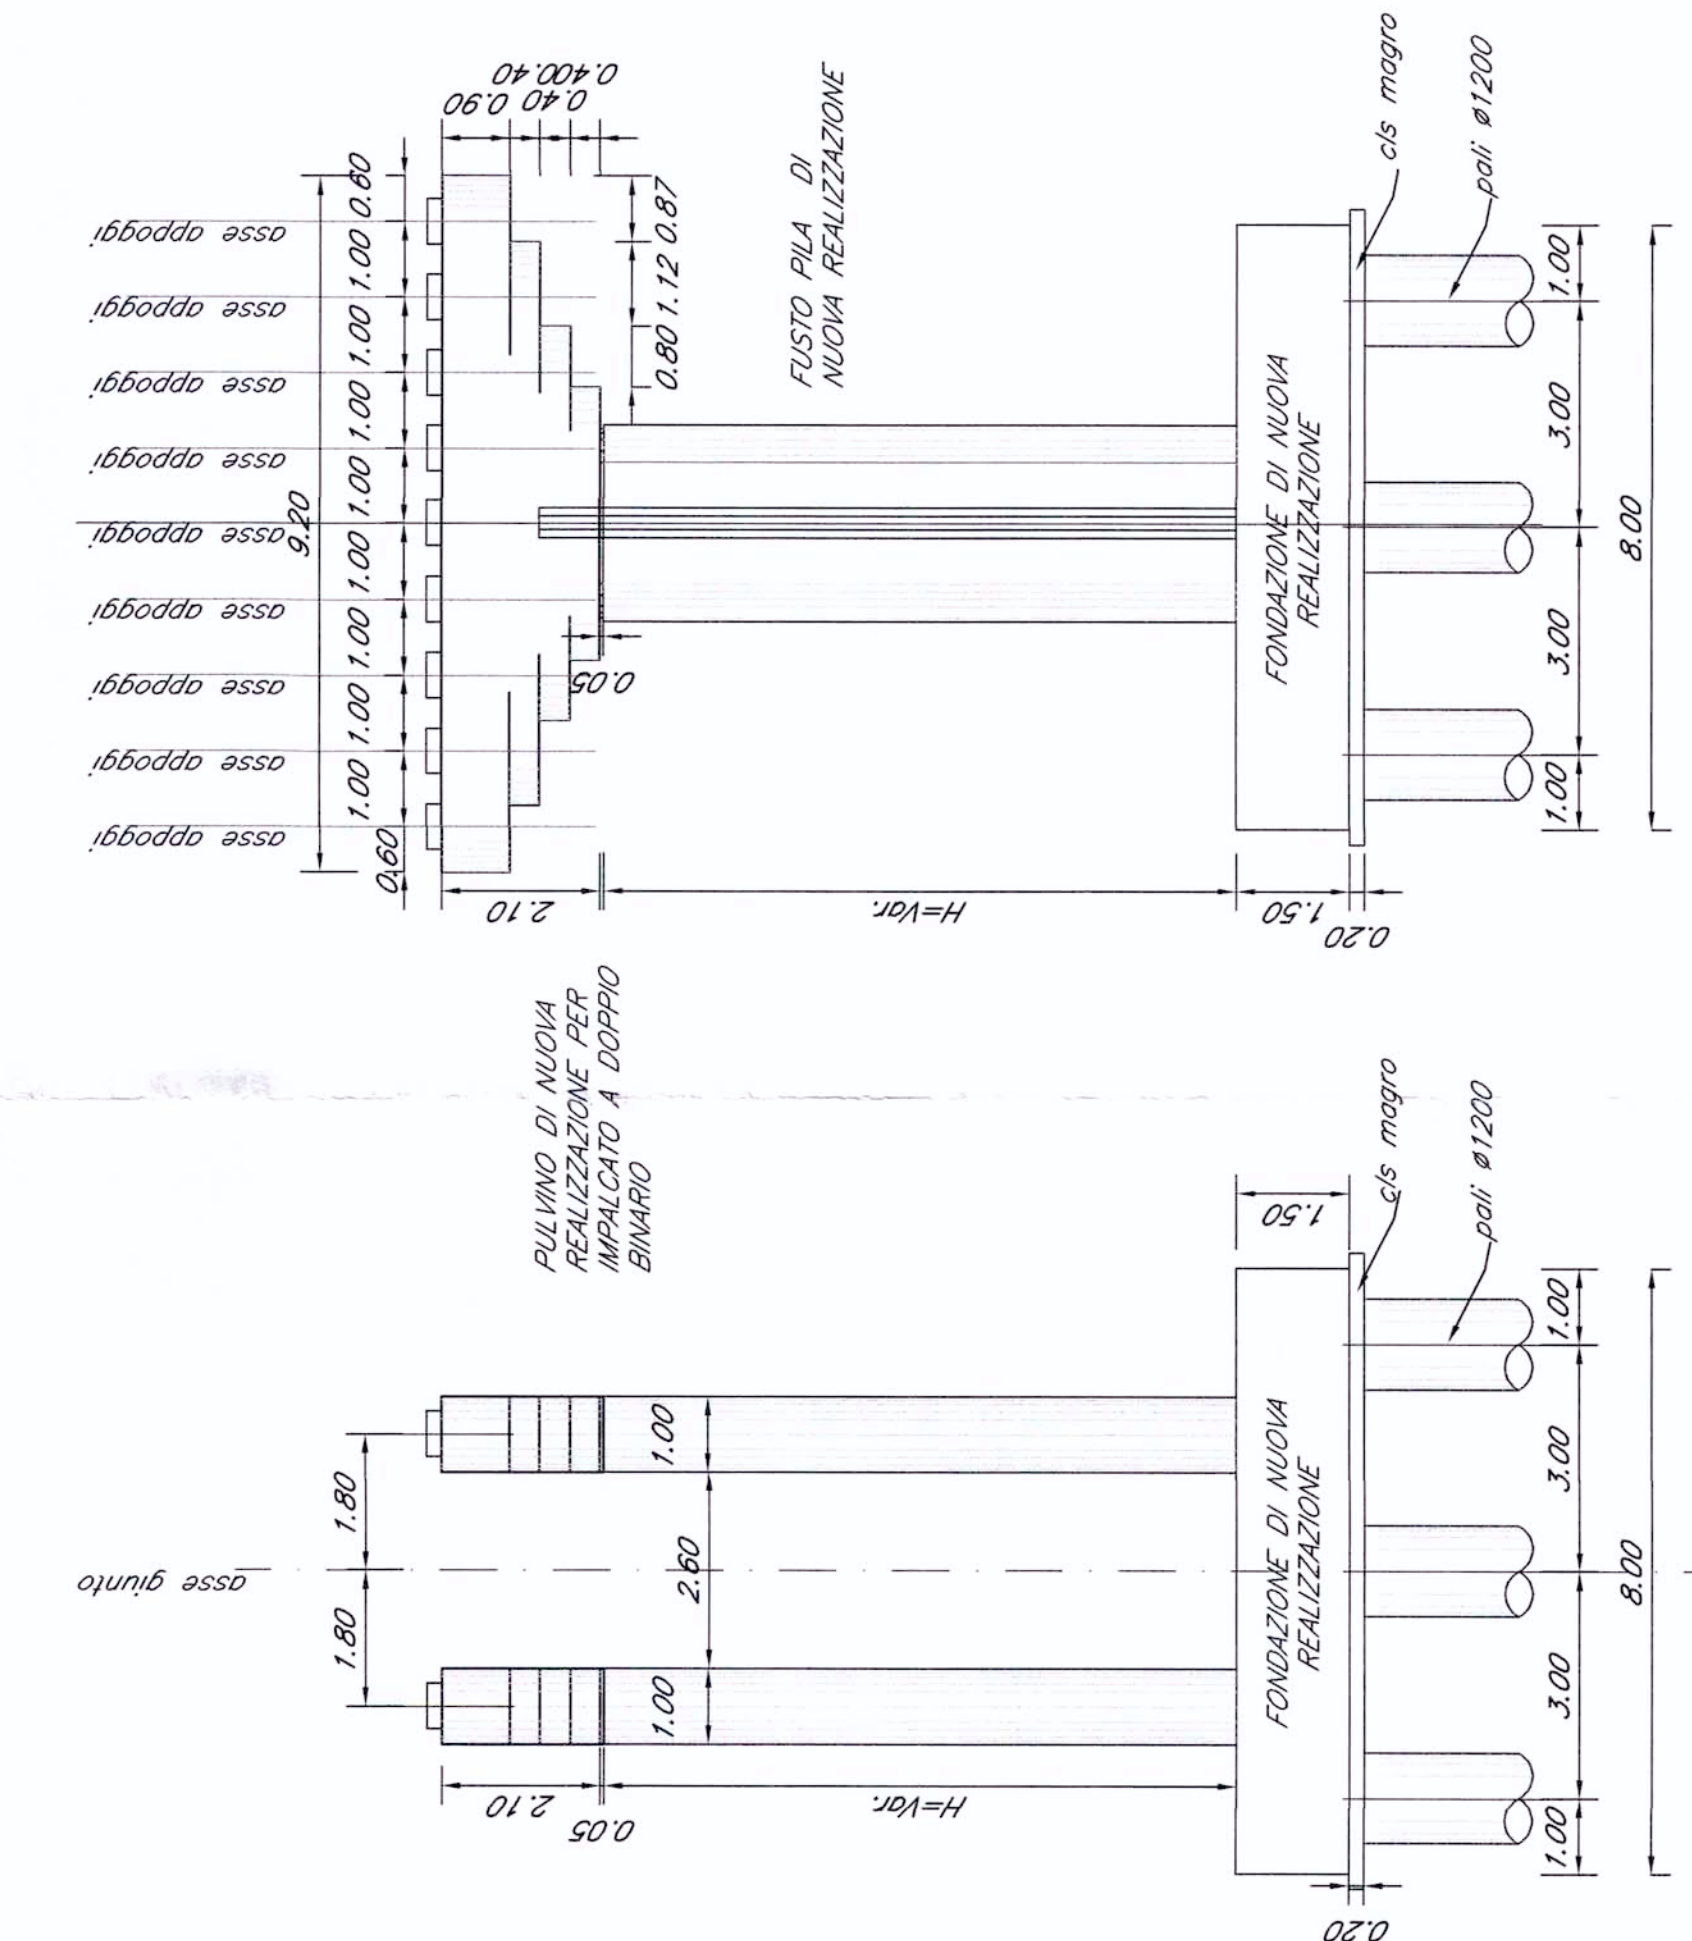


PIANTA CHIAVE

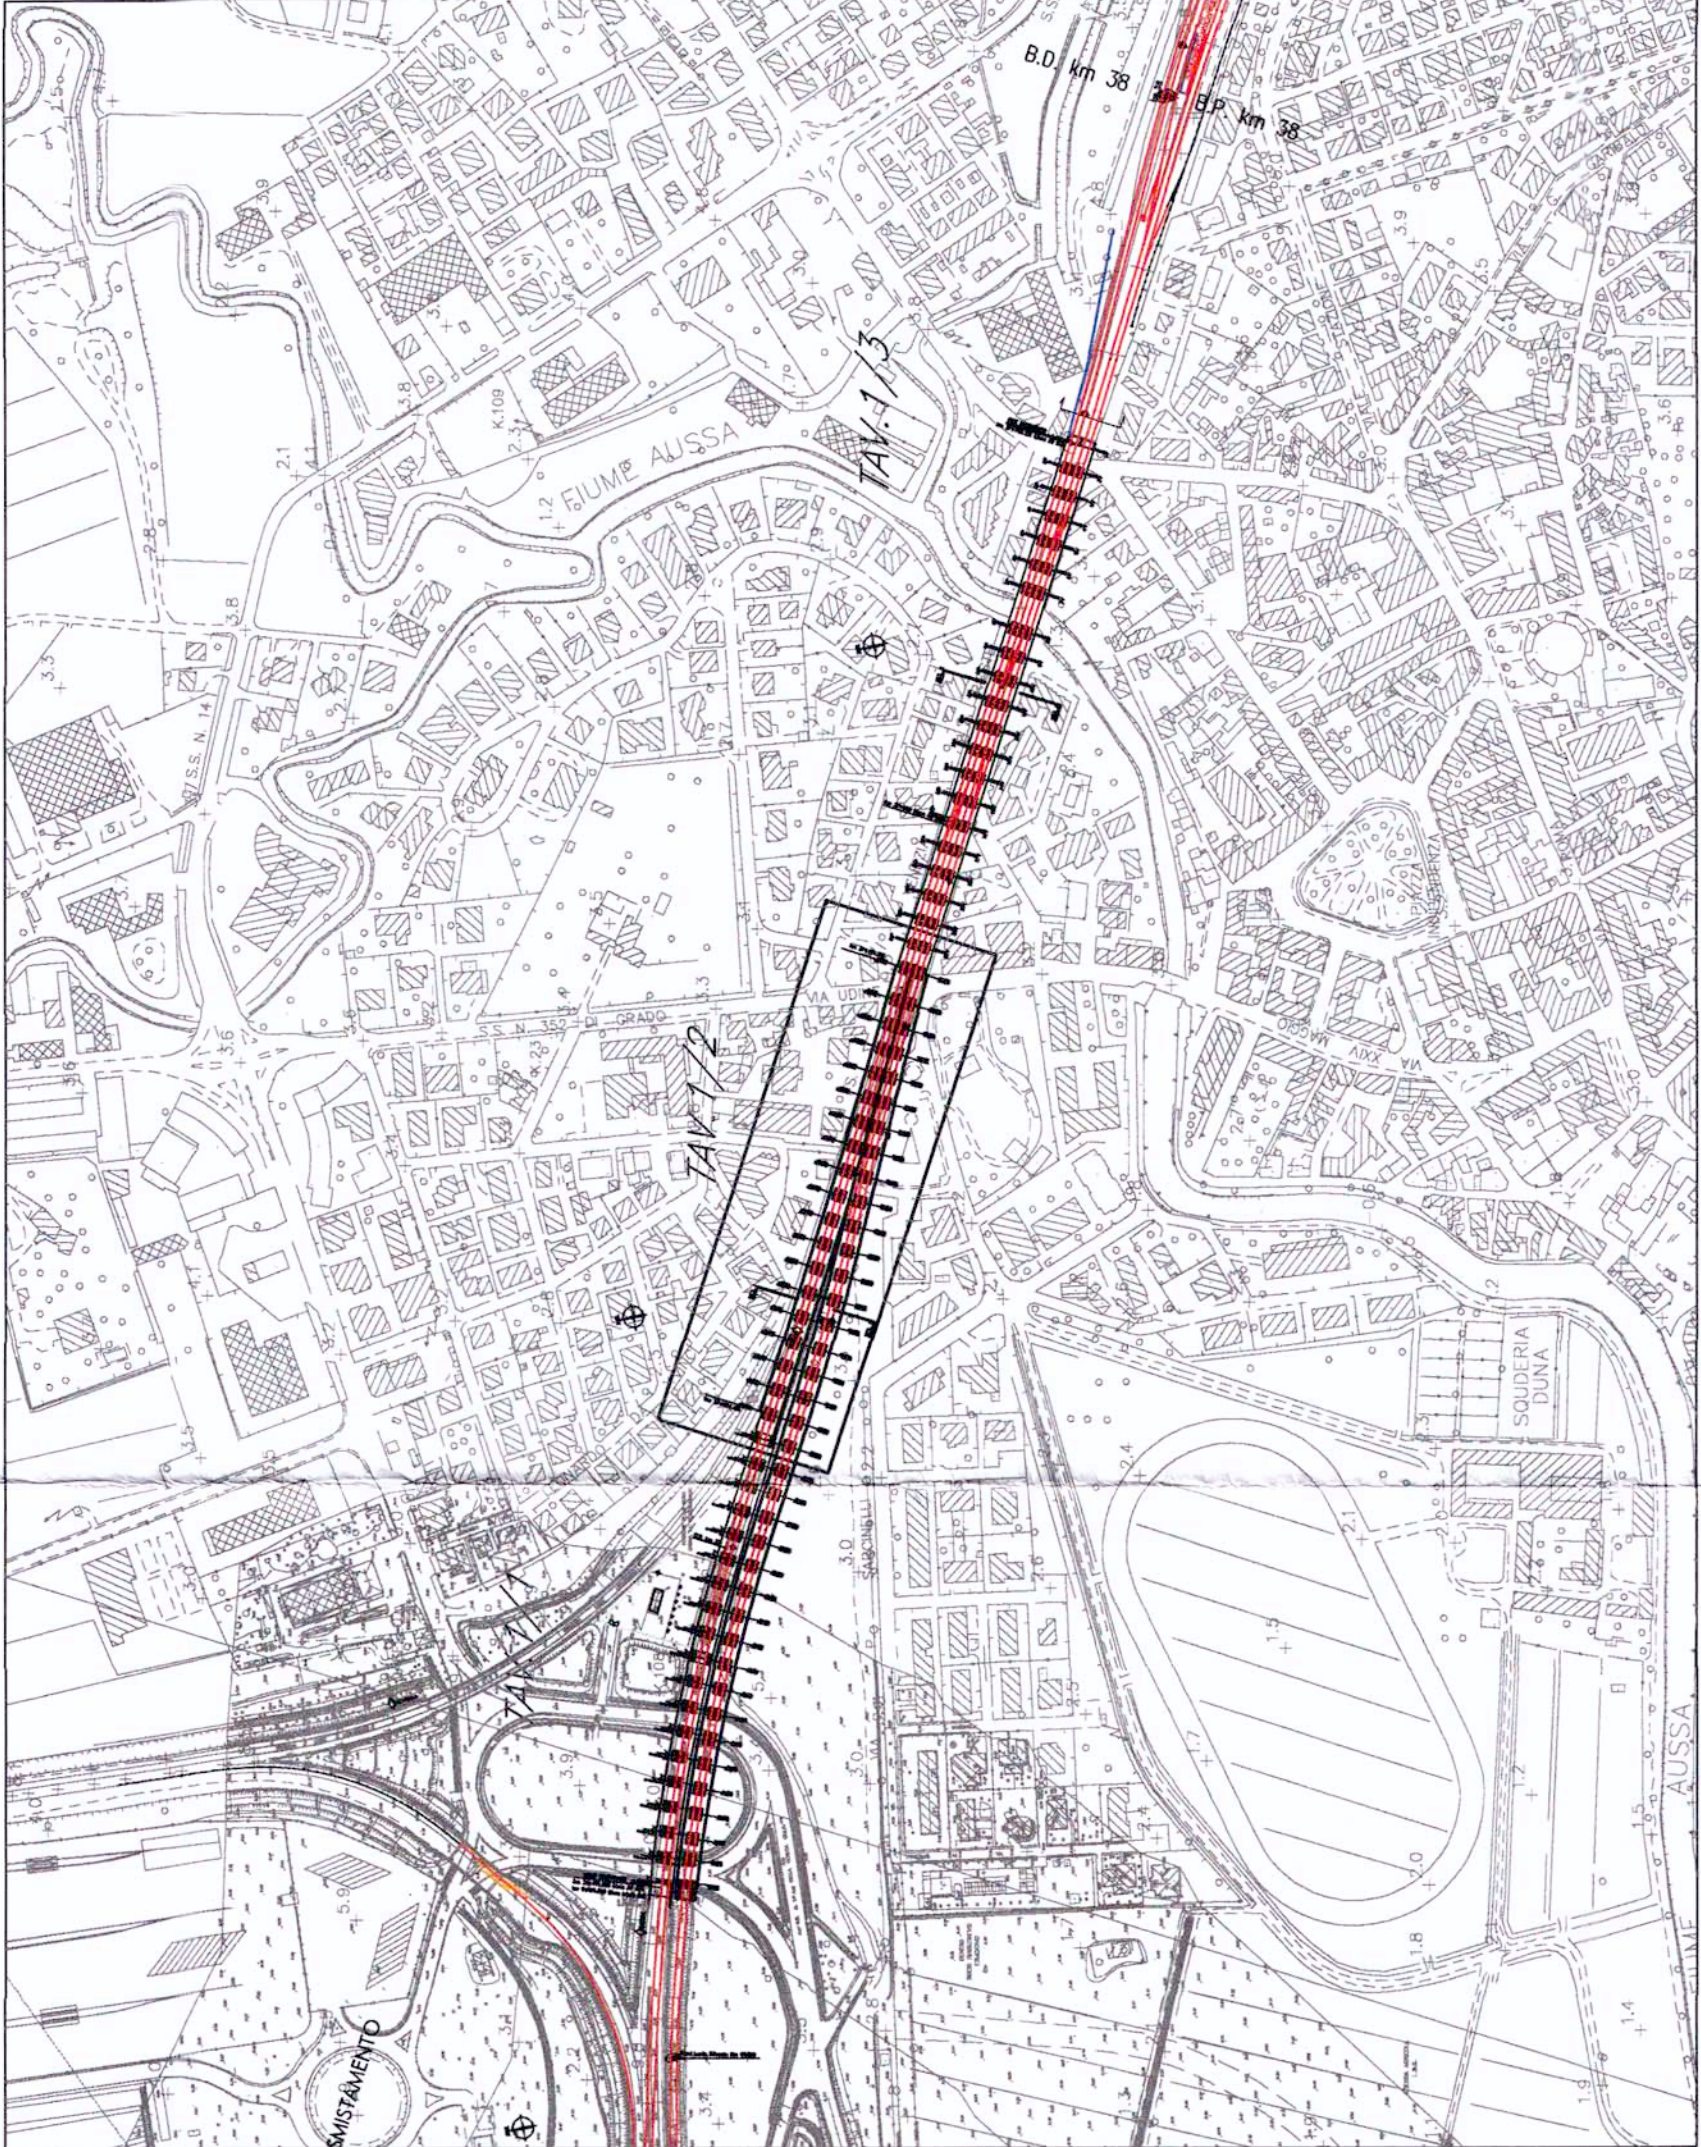

- 2a) Spostamento dell'esercizio ferroviario sui due binari di nuova realizzazione della Linea Lenta Venezia - Cervignano
- 2b) Rimozione dell'impalcato esistente tra le Spalle IP e SG V incluse
- 2c) Demolizione pile esistenti da 22P a 40P incluse e demolizione completa strutture verticali e orizzontali del ramo di collegamento tra Cervignano smistamento e Cervignano stazione
- 2d) Realizzazione delle nuove pile da P141 a P1419 della Linea AV, nella nuova posizione indicata in pianta. Le nuove pile sono fondate su 9 pali di diametro 1000 mm
- 2e) Posa in opera del nuovo impalcato tra le pile IP e SGV. L'impalcato di nuova realizzazione ha le caratteristiche geometriche indicate nelle sezioni 1-1 e 2-2
- 2f) Realizzazione della sovrastruttura ferroviaria per i due nuovi binari della Linea AV.

PIANTA FONDAZIONE NUOVE PILE
– Scala 1:100 –

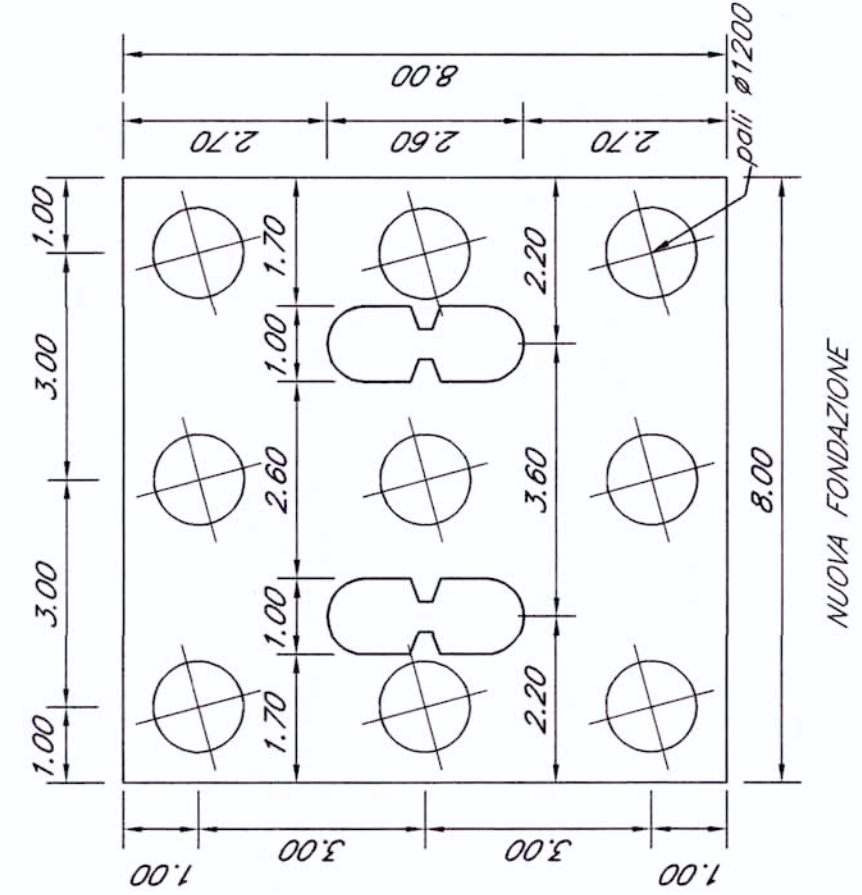

COMITENTE:



PROGETTAZIONE:



U.O.: STRUTTURE

PROGETTO PRELIMINARE

NUOVA LINEA AV/AC VENEZIA - TRIESTE
TRATTA PORTOGRUARO - RONCHI DEI LEGIONARI

PONTI E VIADOTTI
INTERVENTI SUL VIADOTTO ESISTENTE DI CERVIGNANO

FASE 2 - FINALE - pianta, prospetto e sezioni - Tav. 2 di 3

SCALA:

VARIE

COMMESSA

LOTTO

FASE

ENTE

TIPO DOC.

CHIAVE DESCRIZIONE

PROG.

REV.

L346

00

R

09

PZ

V12800

008

A

Revis.

Descrizione

Redatto

Verificato

Data

Approvato

Data

A

Emissione Esecutiva

14.05.2010

21.05.2010

21.05.2010

21.05.2010

ITAFERR S.p.A.
U.O. STRUTTURE
Dott. Ing. ANTONIO VITTORELLI
Ordine degli Ingegneri della Provincia di Venezia
n° A20763

ITAFERR S.p.A.
U.O. STRUTTURE
Dott. Ing. ANTONIO VITTORELLI
Ordine degli Ingegneri della Provincia di Venezia
n° A20763

File: L3460009PZV12800008A.dwg

In Elaborazione

355



Questo progetto è elaborato
alla Consueli Espone