


- LEGENDA
- Profilo**
- Materiali conformi alla col. A della tabella 1 del D.Lgs. 152/2006
 - Materiali conformi alla col. B della tabella 1 del D.Lgs. 152/2006
 - Materiali non conformi alla col. A e B della tabella 1 del D.Lgs. 152/2006
- Quota di campionamento**
- Quota di campionamento
- Planimetria**
- Punti di campionamento per la caratterizzazione ambientale delle terre
 - Piezometri
 - Siti potenzialmente contaminati
 - Ex cave e/o discariche
 - Tracciato di progetto
 - Limiti comunali

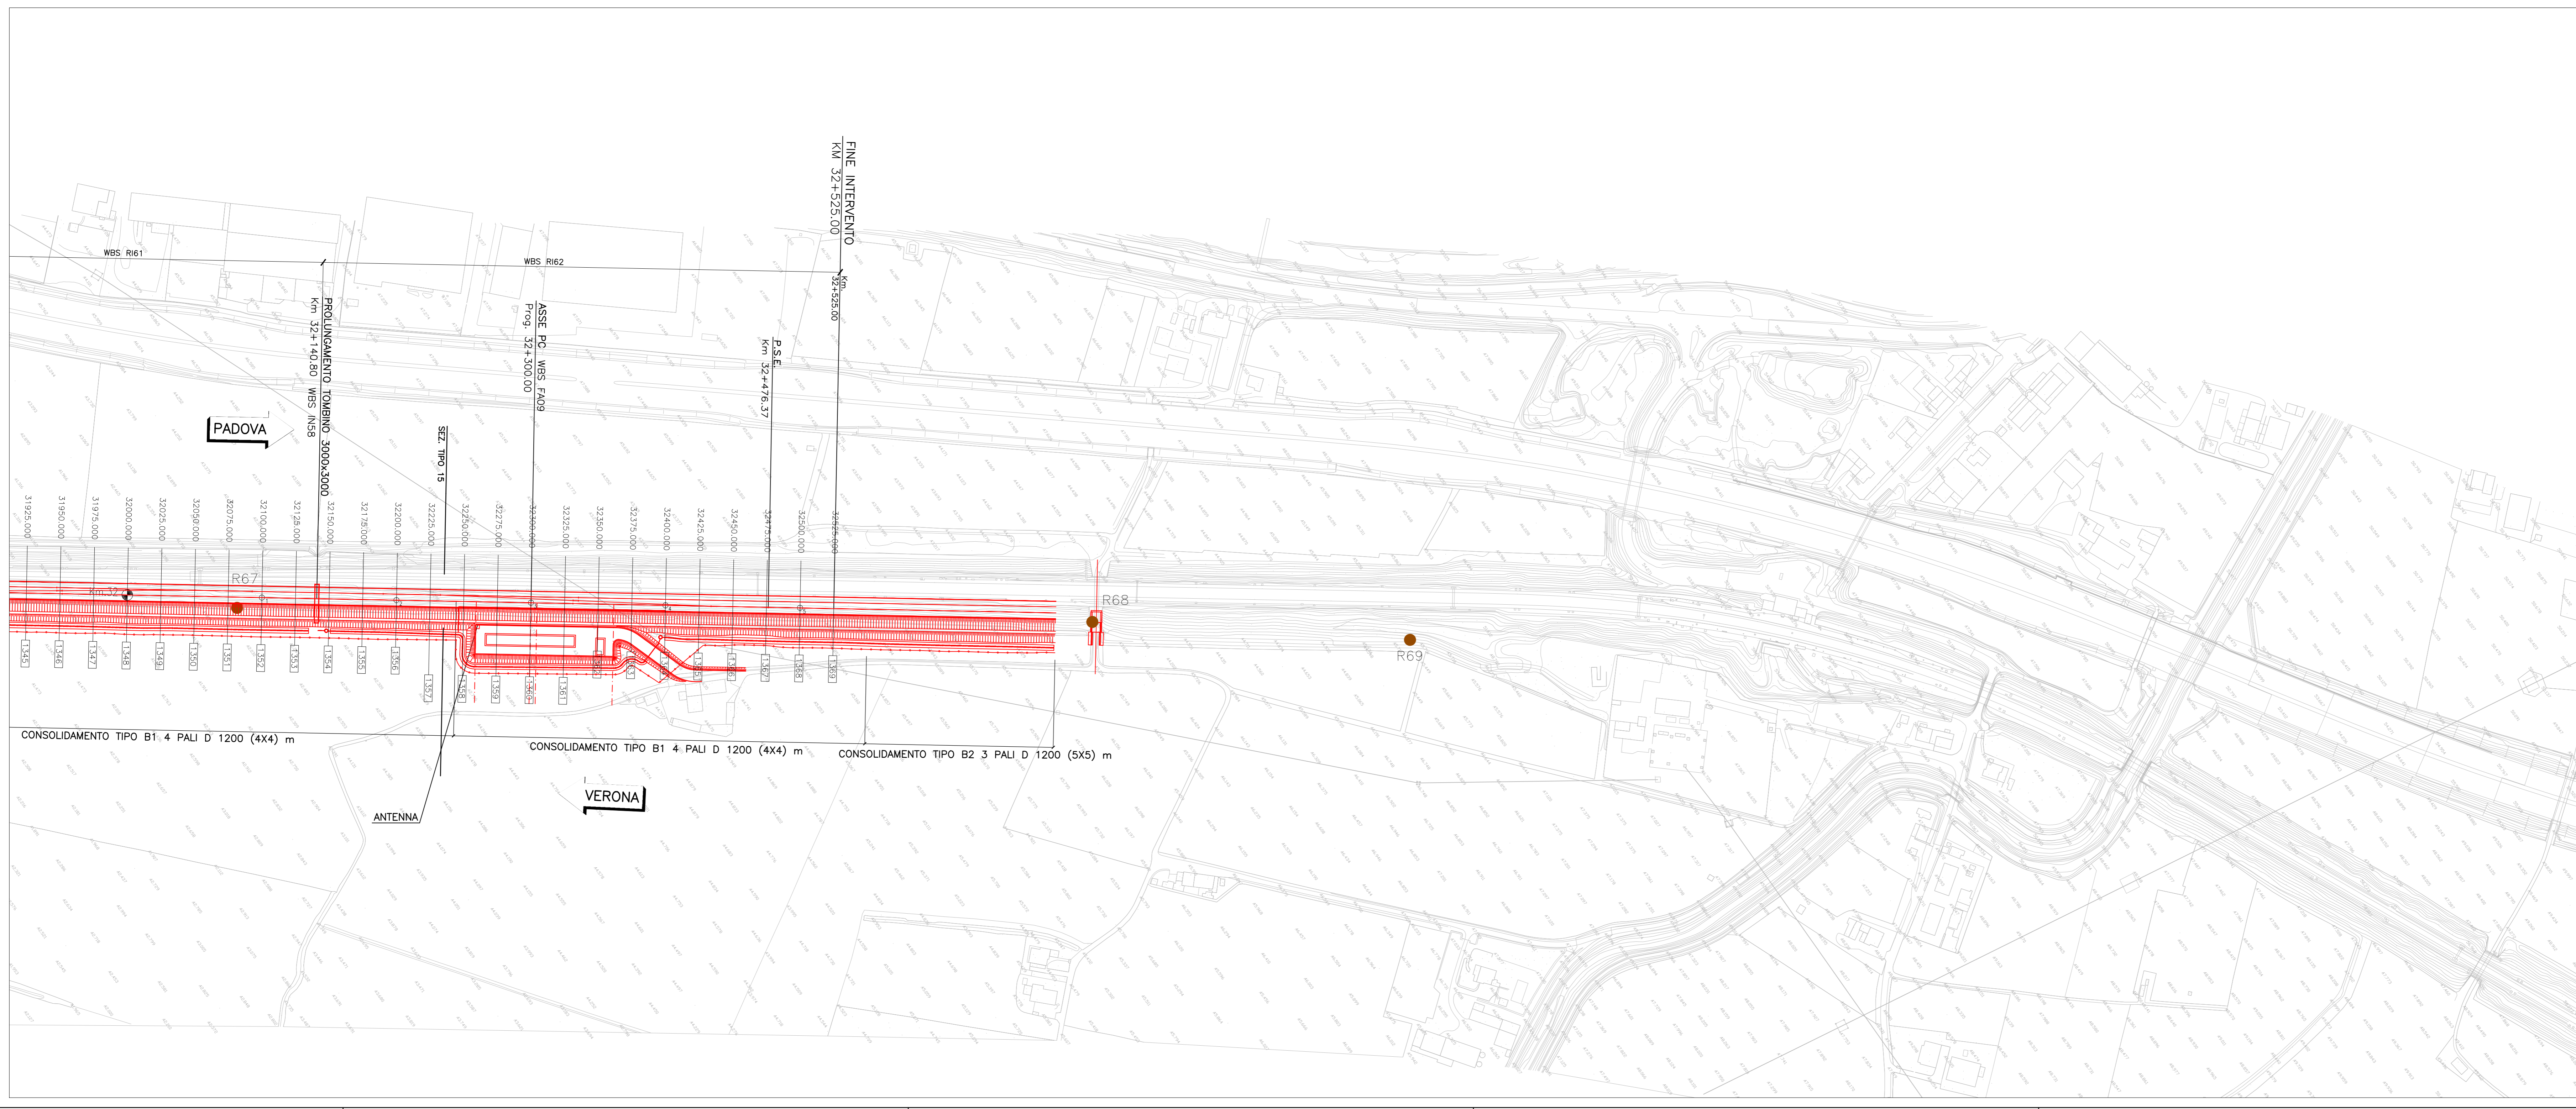

COMMITTENTE: **RFI** RETE FERROVIARIA ITALIANA GRUPPO FERROVIE DELLO STATO ITALIANE

ALTA SORVEGLIANZA: **ITALFERR** GRUPPO FERROVIE DELLO STATO ITALIANE

GENERAL CONTRACTOR: **Consorzio Irico-H' Due**

INFRASTRUTTURE FERROVIARIE STRATEGICHE DEFINITE DALLA LEGGE OBIETTIVO N. 443/01

PROGETTO DEFINITIVO

LINEA AVI/AC VERONA - PADOVA
SUB TRATTA VERONA - VICENZA
1° SUB LOTTO VERONA - MONTEBELLLO VICENTINO

DISEGNO
CANTIERIZZAZIONE: PIANO DI UTILIZZO TERRE
PLANIMETRIA UBICAZIONE PUNTI DI CAMPIONAMENTO PER LA CARATTERIZZAZIONE AMBIENTALE DELLE TERRE - TAV. 20/20

GENERAL CONTRACTOR: **ATI bonifica** CONSORZIO IRI/CAV DUE DIVISIONE

ITALFERR S.p.A.

SCALA: 1:2.000

COMMESSA	LOTTO	FASE	ENTE	TIPO DOC.	OPERA/DISCIPLINA	PROGR.	REV.
IN0D	01	D	I2	P5	CA0001	023	C

ATI bonifica

VISTO ATI BONIFICA: Data: APRILE 2016

Rev.	Descrizione	Redatto	Data	Verificato	Data	Approvato	Data	Autorizzato
A	EMISIONE	S. Avanzato	20/04/16	G. Ciavaglia	28/05/16	G. Ciavaglia	11/05/16	Ing. F.P. Bocchetto
B	REVISIONE	S. Avanzato	21/07/16	G. Ciavaglia	15/07/16	G. Ciavaglia	28/07/16	
B	Revisione MAT/VI (Prel. 001) (AVI/AC) (L. 443/01)	A. Biondini	04/02/16	C.C. Biondi	04/02/16	R. Scorsone	04/02/16	

File: IN0D012P2PCAD001023C_00A.DWG CUP: J41E9100000009 n. Elab.: 3320049F17