LIVELLETTE — DIFF. DI QUOTA / DISTANZA / PENDENZA: h = -1.444, L = 522.347, i = -0.28% — h = -14.84, L = 4058.640, i = -0.37%

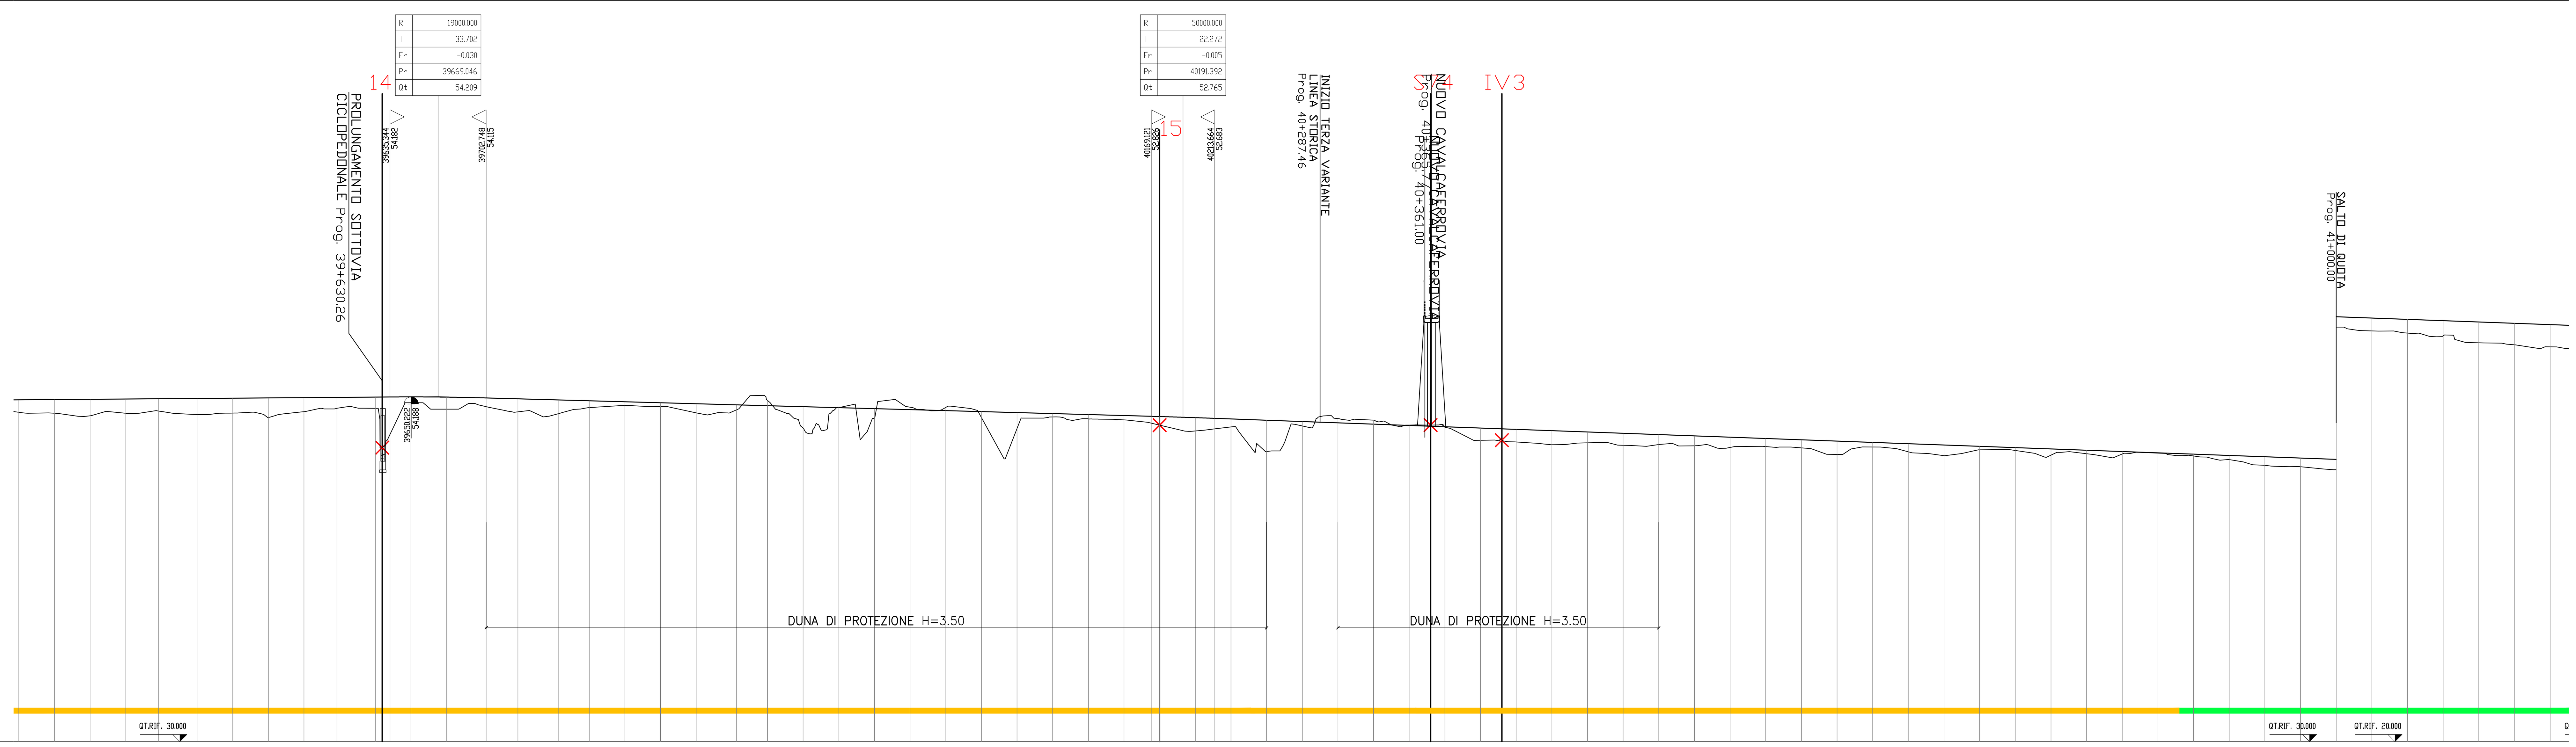


SCALA QUOTE 1:200
SCALA DISTANZE 1:2000

| Numero sezioni | Distanza parziale | Distanze progressive | Quote terreno | Quote progetto | Differenza di quota |
|---|---|---|---|---|---|
| 294 | | 39375.00 | 53.11 | 53.98 | 0.87 |
| 295 | 25.00 | 39400.00 | 53.04 | 54.00 | 0.96 |
| 296 | 25.00 | 39425.00 | 52.86 | 54.02 | 1.16 |
| 297 | 25.00 | 39450.00 | 53.04 | 54.04 | 1.00 |
| 298 | 23.07 | 39473.07 | 53.20 | 54.06 | 0.86 |
| 299 | 26.93 | 39500.00 | 52.95 | 54.08 | 1.13 |
| 300 | 25.00 | 39525.00 | 53.05 | 54.10 | 1.05 |
| 301 | 25.00 | 39550.00 | 52.73 | 54.12 | 1.39 |
| 302 | 25.00 | 39575.00 | 53.15 | 54.13 | 0.98 |
| 303 | 23.07 | 39598.07 | 53.39 | 54.15 | 0.76 |
| 304 | 26.93 | 39625.00 | 53.39 | 54.17 | 0.78 |
| 305 | 10.34 | 39635.34 | 51.56 | 54.18 | 2.62 |
| 306 | 14.66 | 39650.00 | 53.78 | 54.19 | 0.41 |
| 307 | 25.00 | 39675.00 | 53.33 | 54.17 | 0.84 |
| 308 | 27.75 | 39702.75 | 53.50 | 54.12 | 0.62 |
| 309 | 22.25 | 39725.00 | 53.14 | 54.05 | 0.91 |
| 310 | 28.25 | 39753.25 | 53.01 | 53.98 | 0.97 |
| 311 | 21.75 | 39775.00 | 53.43 | 53.92 | 0.49 |
| 312 | 25.00 | 39800.00 | 53.59 | 53.85 | 0.26 |
| 313 | 25.00 | 39825.00 | 53.51 | 53.78 | 0.27 |
| 314 | 25.00 | 39850.00 | 53.07 | 53.71 | 0.64 |
| 315 | 28.25 | 39878.25 | 53.28 | 53.63 | 0.35 |
| 316 | 21.75 | 39900.00 | 53.94 | 53.57 | -0.37 |
| 317 | 25.00 | 39925.00 | 52.00 | 53.50 | 1.50 |
| 318 | 25.00 | 39950.00 | 53.47 | 53.43 | -0.04 |
| 319 | 25.00 | 39975.00 | 52.67 | 53.36 | 0.69 |
| 320 | 25.00 | 40000.00 | 53.47 | 53.29 | -0.18 |
| 321 | 25.00 | 40025.00 | 53.45 | 53.22 | -0.23 |
| 322 | 25.00 | 40050.00 | 52.74 | 53.16 | 0.42 |
| 323 | 25.00 | 40075.00 | 51.97 | 53.09 | 1.12 |
| 324 | 25.00 | 40100.00 | 52.78 | 53.02 | 0.24 |
| 325 | 25.00 | 40125.00 | 52.65 | 52.95 | 0.30 |
| 326 | 25.00 | 40150.00 | 52.58 | 52.88 | 0.30 |
| 327 | 19.12 | 40169.12 | 52.35 | 52.83 | 0.48 |
| | 5.88 | 40175.00 | 52.21 | 52.81 | 0.60 |
| 329 | 25.00 | 40200.00 | 51.80 | 52.73 | 0.93 |
| 330 | 13.66 | 40213.66 | 51.95 | 52.68 | 0.73 |
| 331 | 11.34 | 40225.00 | 52.08 | 52.64 | 0.56 |
| 332 | 25.00 | 40250.00 | 50.36 | 52.55 | 2.19 |
| 333 | 25.00 | 40275.00 | 52.15 | 52.46 | 0.31 |
| 334 | 25.00 | 40300.00 | 52.67 | 52.37 | -0.30 |
| 335 | 25.00 | 40325.00 | 52.55 | 52.28 | -0.27 |
| 336 | 25.00 | 40350.00 | 52.21 | 52.18 | -0.03 |
| 337 | 25.00 | 40375.00 | 52.06 | 52.09 | 0.03 |
| 338 | 25.00 | 40400.00 | 51.14 | 52.00 | 0.86 |
| 339 | 25.00 | 40425.00 | 51.03 | 51.91 | 0.88 |
| 340 | 25.00 | 40450.00 | 50.83 | 51.82 | 0.99 |
| 341 | 25.00 | 40475.00 | 50.97 | 51.73 | 0.76 |
| 342 | 25.00 | 40500.00 | 50.80 | 51.64 | 0.84 |
| 343 | 25.00 | 40525.00 | 50.84 | 51.55 | 0.71 |
| 344 | 25.00 | 40550.00 | 50.76 | 51.45 | 0.69 |
| 345 | 25.00 | 40575.00 | 50.64 | 51.36 | 0.72 |
| 346 | 25.00 | 40600.00 | 50.70 | 51.27 | 0.57 |
| 347 | 25.00 | 40625.00 | 50.61 | 51.18 | 0.57 |
| 348 | 25.00 | 40650.00 | 50.15 | 51.09 | 0.94 |
| 349 | 25.00 | 40675.00 | 50.67 | 51.00 | 0.33 |
| 350 | 25.00 | 40700.00 | 50.33 | 50.91 | 0.58 |
| 351 | 25.00 | 40725.00 | 50.06 | 50.81 | 0.75 |
| 352 | 25.00 | 40750.00 | 50.48 | 50.72 | 0.24 |
| 353 | 25.00 | 40775.00 | 50.43 | 50.63 | 0.20 |
| 354 | 25.00 | 40800.00 | 50.10 | 50.54 | 0.44 |
| 355 | 25.00 | 40825.00 | 50.20 | 50.45 | 0.25 |
| 356 | 25.00 | 40850.00 | 50.18 | 50.36 | 0.18 |
| 357 | 25.00 | 40875.00 | 50.24 | 50.27 | 0.03 |
| 358 | 25.00 | 40900.00 | 50.04 | 50.17 | 0.13 |
| 359 | 25.00 | 40925.00 | 49.79 | 50.08 | 0.29 |
| 360 | 25.00 | 40950.00 | 49.39 | 49.99 | 0.60 |
| 361 | 25.00 | 40975.00 | 49.28 | 49.90 | 0.62 |
| 362 | 25.00 | 41000.00 | 49.08 | 49.81 | 0.73 |
| 363 | 25.00 | 41025.00 | 48.82 | 49.72 | 0.90 |
| 364 | 25.00 | 41050.00 | 48.67 | 49.63 | 0.96 |
| 365 | 25.00 | 41075.00 | 48.47 | 49.53 | 1.06 |
| 366 | 25.00 | 41100.00 | 47.99 | 49.44 | 1.45 |
| 367 | 25.00 | 41125.00 | 47.84 | 49.35 | 1.51 |
| 368 | 25.00 | 41150.00 | 47.70 | 49.26 | 1.56 |

ETTOMETRICHE: 394, 395, 396, 397, 398, 399, 400, 401, 402, 403, 404, 405, 406, 407, 408, 409, 410, 411

ANDAMENTO PLANIMETRICO: L= 124.995 Sv= 125.000 Tau= 1.2434 m= 0.203 — 7 Sv= 155.180 a=3.0872 R= 3200.000 — L= 124.995 Sv= 125.000 Tau= -1.2434 m= 0.203 — L= 1337.689

Sopraelevazioni SX ----- DX ——: 10.00 cm. — 10.00 cm.

VELOCITA' Km/h: 220

## QUADRO D'UNIONE

LEGENDA

Profilo

- Materiale conforme alla col. A della tabella 1 del D.Lgs. 152/2006
- Materiale conforme alla col. B della tabella 1 del D.Lgs. 152/2006
- Materiale non conforme alla col. A e B della tabella 1 del D.Lgs. 152/2006
- Quota di campionamento

Planimetria

- Punti di campionamento per la caratterizzazione ambientale delle terre
- Piezometri
- Siti potenzialmente contaminati
- Ex cave e/o discariche
- Tracciato di progetto
- Limiti comunali

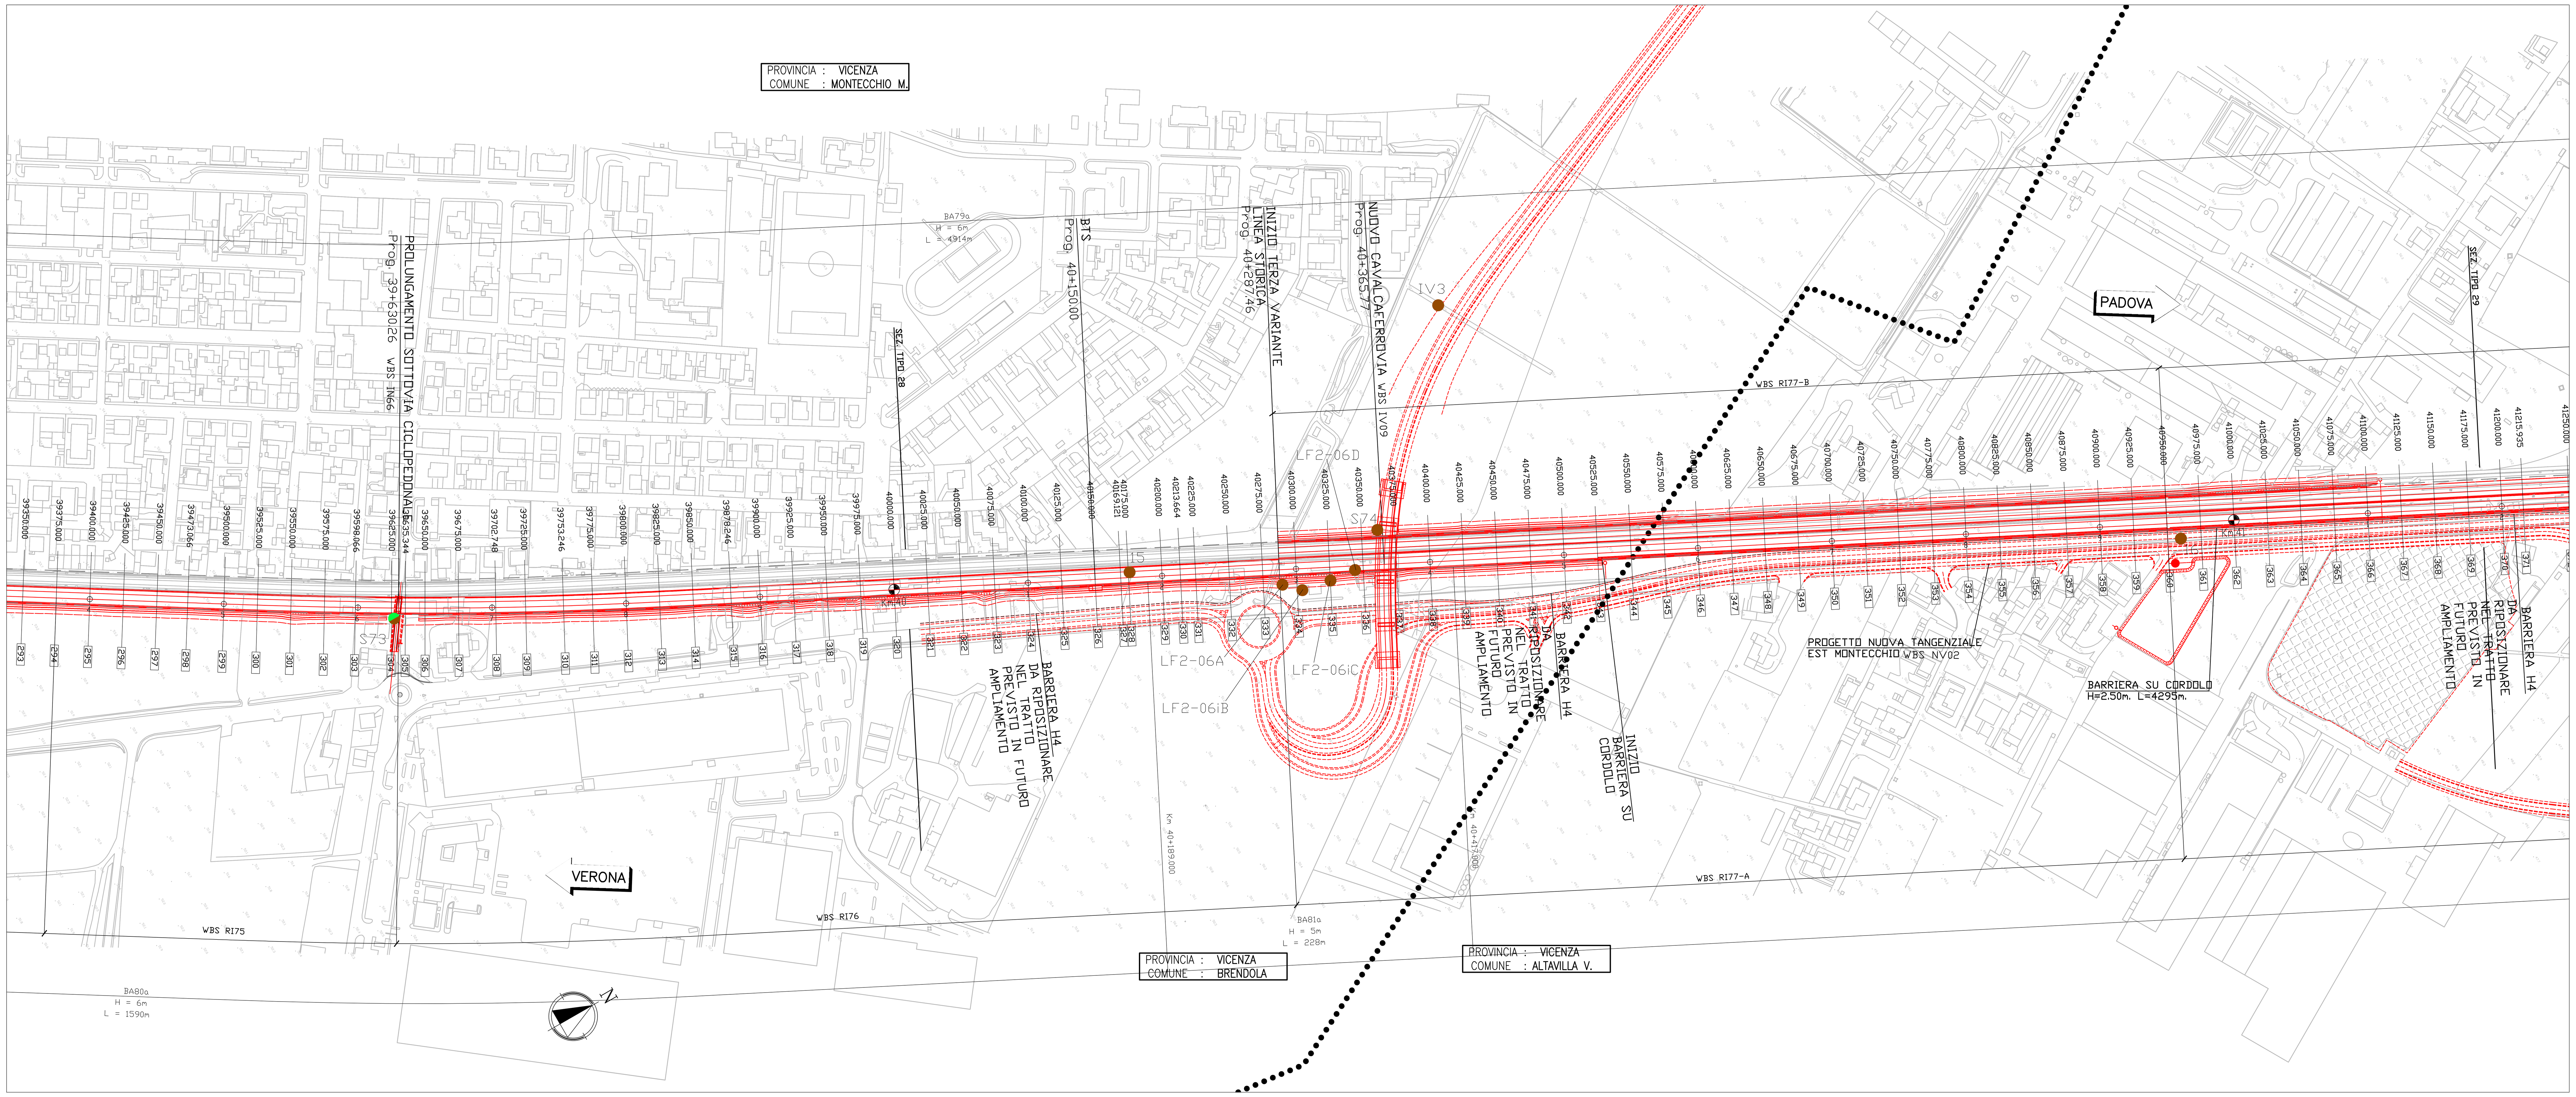


COMMITTENTE: RFI RETE FERROVIARIA ITALIANA — GRUPPO FERROVIE DELLO STATO ITALIANE

ALTA SORVEGLIANZA: ITALFERR — GRUPPO FERROVIE DELLO STATO ITALIANE

GENERAL CONTRACTOR: Consorzio IricAV Due

**INFRASTRUTTURE FERROVIARIE STRATEGICHE DEFINITE DALLA LEGGE OBIETTIVO N. 443/01**

**PROGETTO DEFINITIVO**

**LINEA AV/AC VERONA - PADOVA**
**SUB TRATTA VERONA - VICENZA**
**2° SUB LOTTO MONTEBELLO VICENTINO - BIVIO VICENZA**

DISEGNO
CANTIERIZZAZIONE: PIANO DI UTILIZZO TERRE
PLANIMETRIA UBICAZIONE PUNTI DI CAMPIONAMENTO PER LA CARATTERIZZAZIONE AMBIENTALE DELLE TERRE - TAV. 5/7

| GENERAL CONTRACTOR | | ITALFERR S.p.A. | SCALA : |
|---|---|---|---|
| ATI bonifica — IL PROGETTISTA INTEGRATORE — Franco Persio Bocchetto iscritto all'Ordine degli Ingegneri della Provincia di Roma al n° 8664 - Sez. A settore Civile e Ambientale — Data: Aprile 2016 | CONSORZIO IRICAV DUE Il Direttore — Data: Aprile 2016 | Data: | 1:2.000/1:200 |

| COMMESSA | LOTTO | FASE | ENTE | TIPO DOC. | OPERA/DISCIPLINA | PROGR. | REV. |
|---|---|---|---|---|---|---|---|
| IN0D | 02 | D | I2 | P5 | CA0001 | 208 | B |

ATI bonifica — VISTO ATI BONIFICA: Firma Ing.F.P.Bocchetto — Data Aprile 2016

Progettazione:

| Rev. | Descrizione | Redatto | Data | Verificato | Data | Approvato | Data | Autorizzato |
|---|---|---|---|---|---|---|---|---|
| A | EMISSIONE | S.Avezzù | 15/05/15 | G.Gavagnin | 29/05/15 | G.Gavagnin | 10/06/15 | Ing. F.P.Bocchetto |
| B | Revisione MATTM (Prot. 001350/CTVA 14/04/16) | A.Barletta | 04/2016 | C.Cilento | 04/2016 | R.Sciarrillo | 04/2016 | |
| | | | | | | | | Data: Aprile 2016 |

File: IN0D02DI2P5CA0001208B_00A.DWG — CUP: J41E91000000009 — CIG: 3320049F17 — n. Elab.: