




SEZIONE TIPO PER IMPALCATO DI LUCE 40.00 m
- Scala 1:100 -

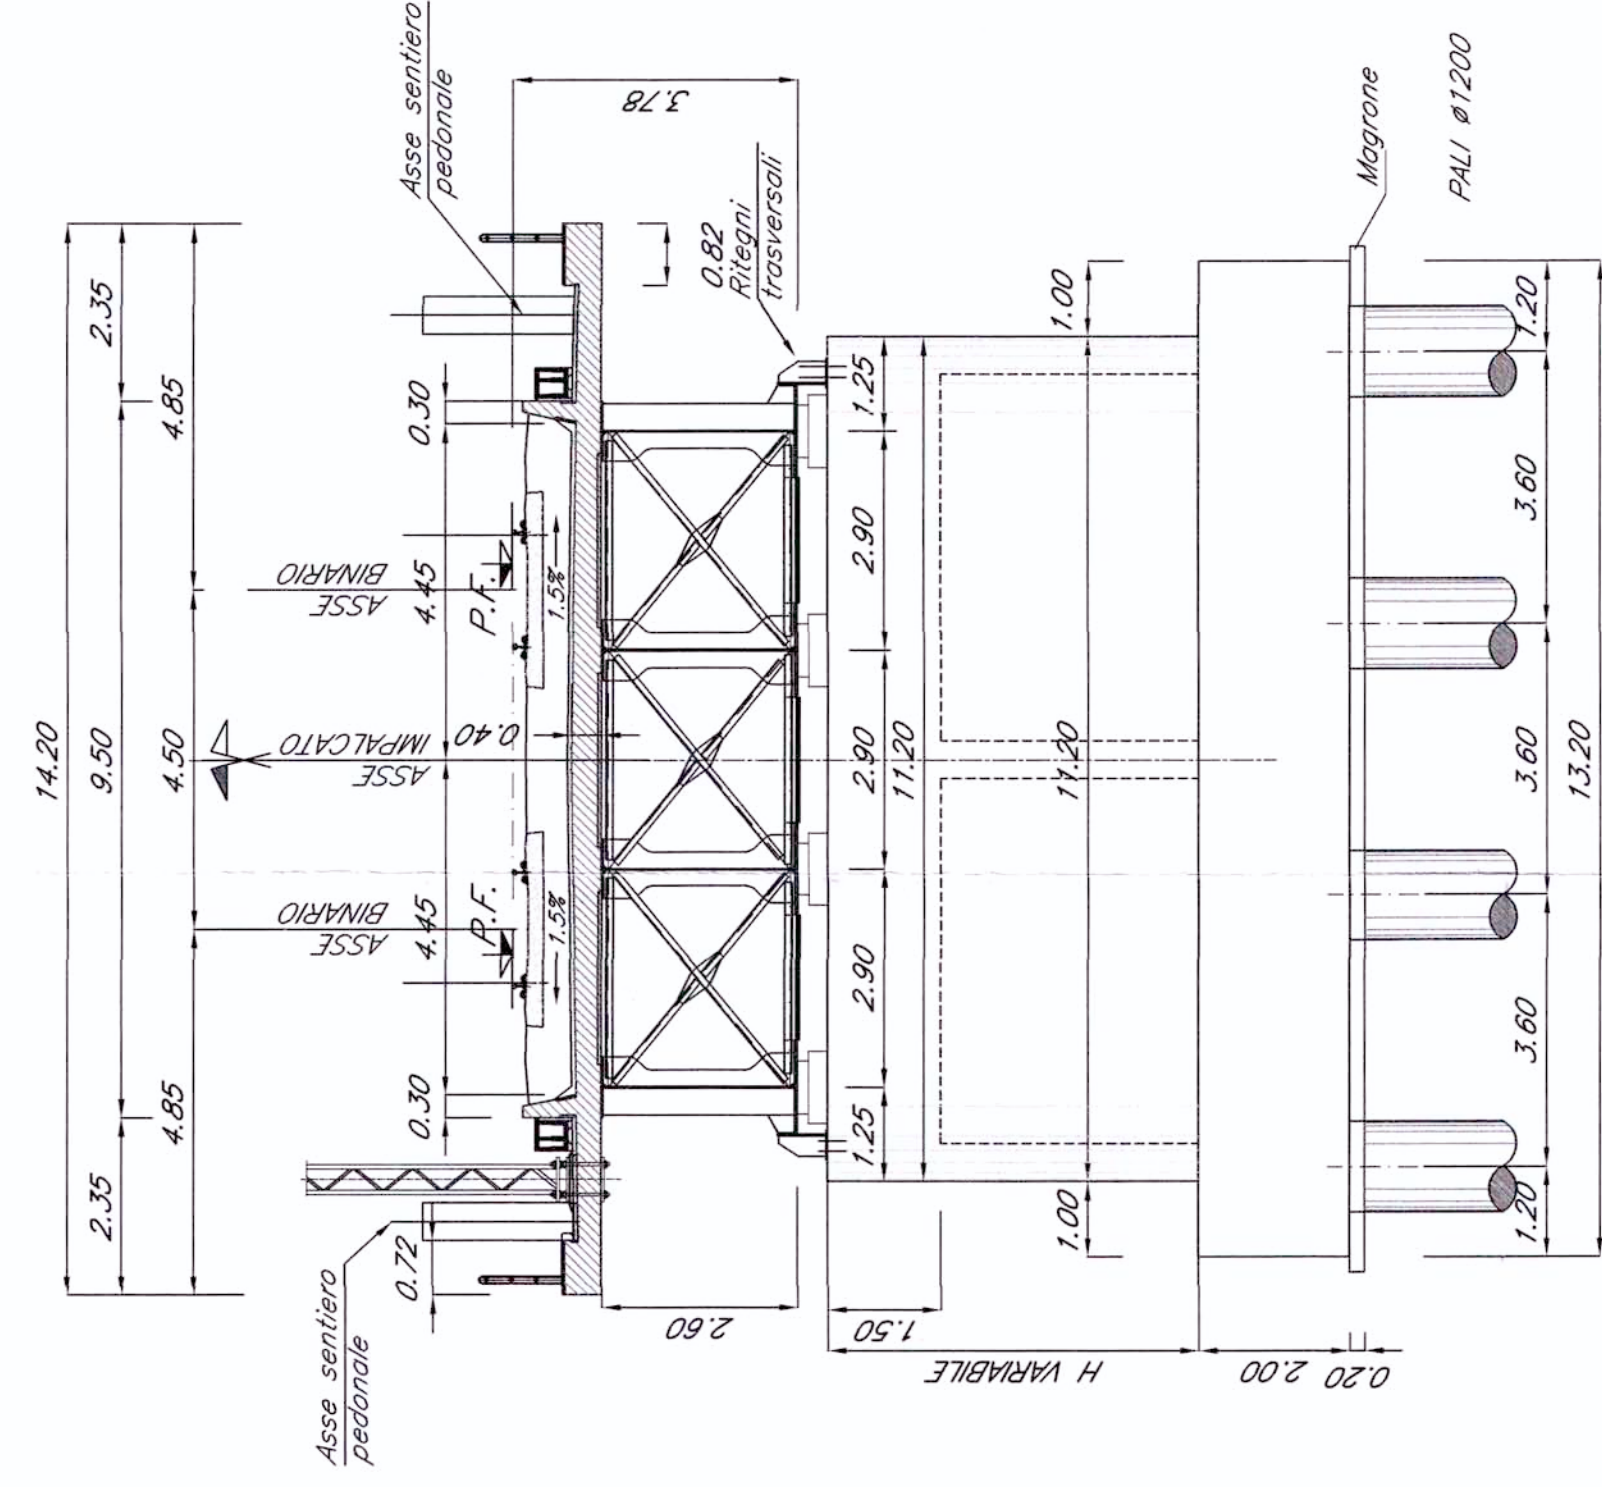


SEZIONE TIPO PER IMPALCATO DI LUCE 60.00 m
- Scala 1:100 -

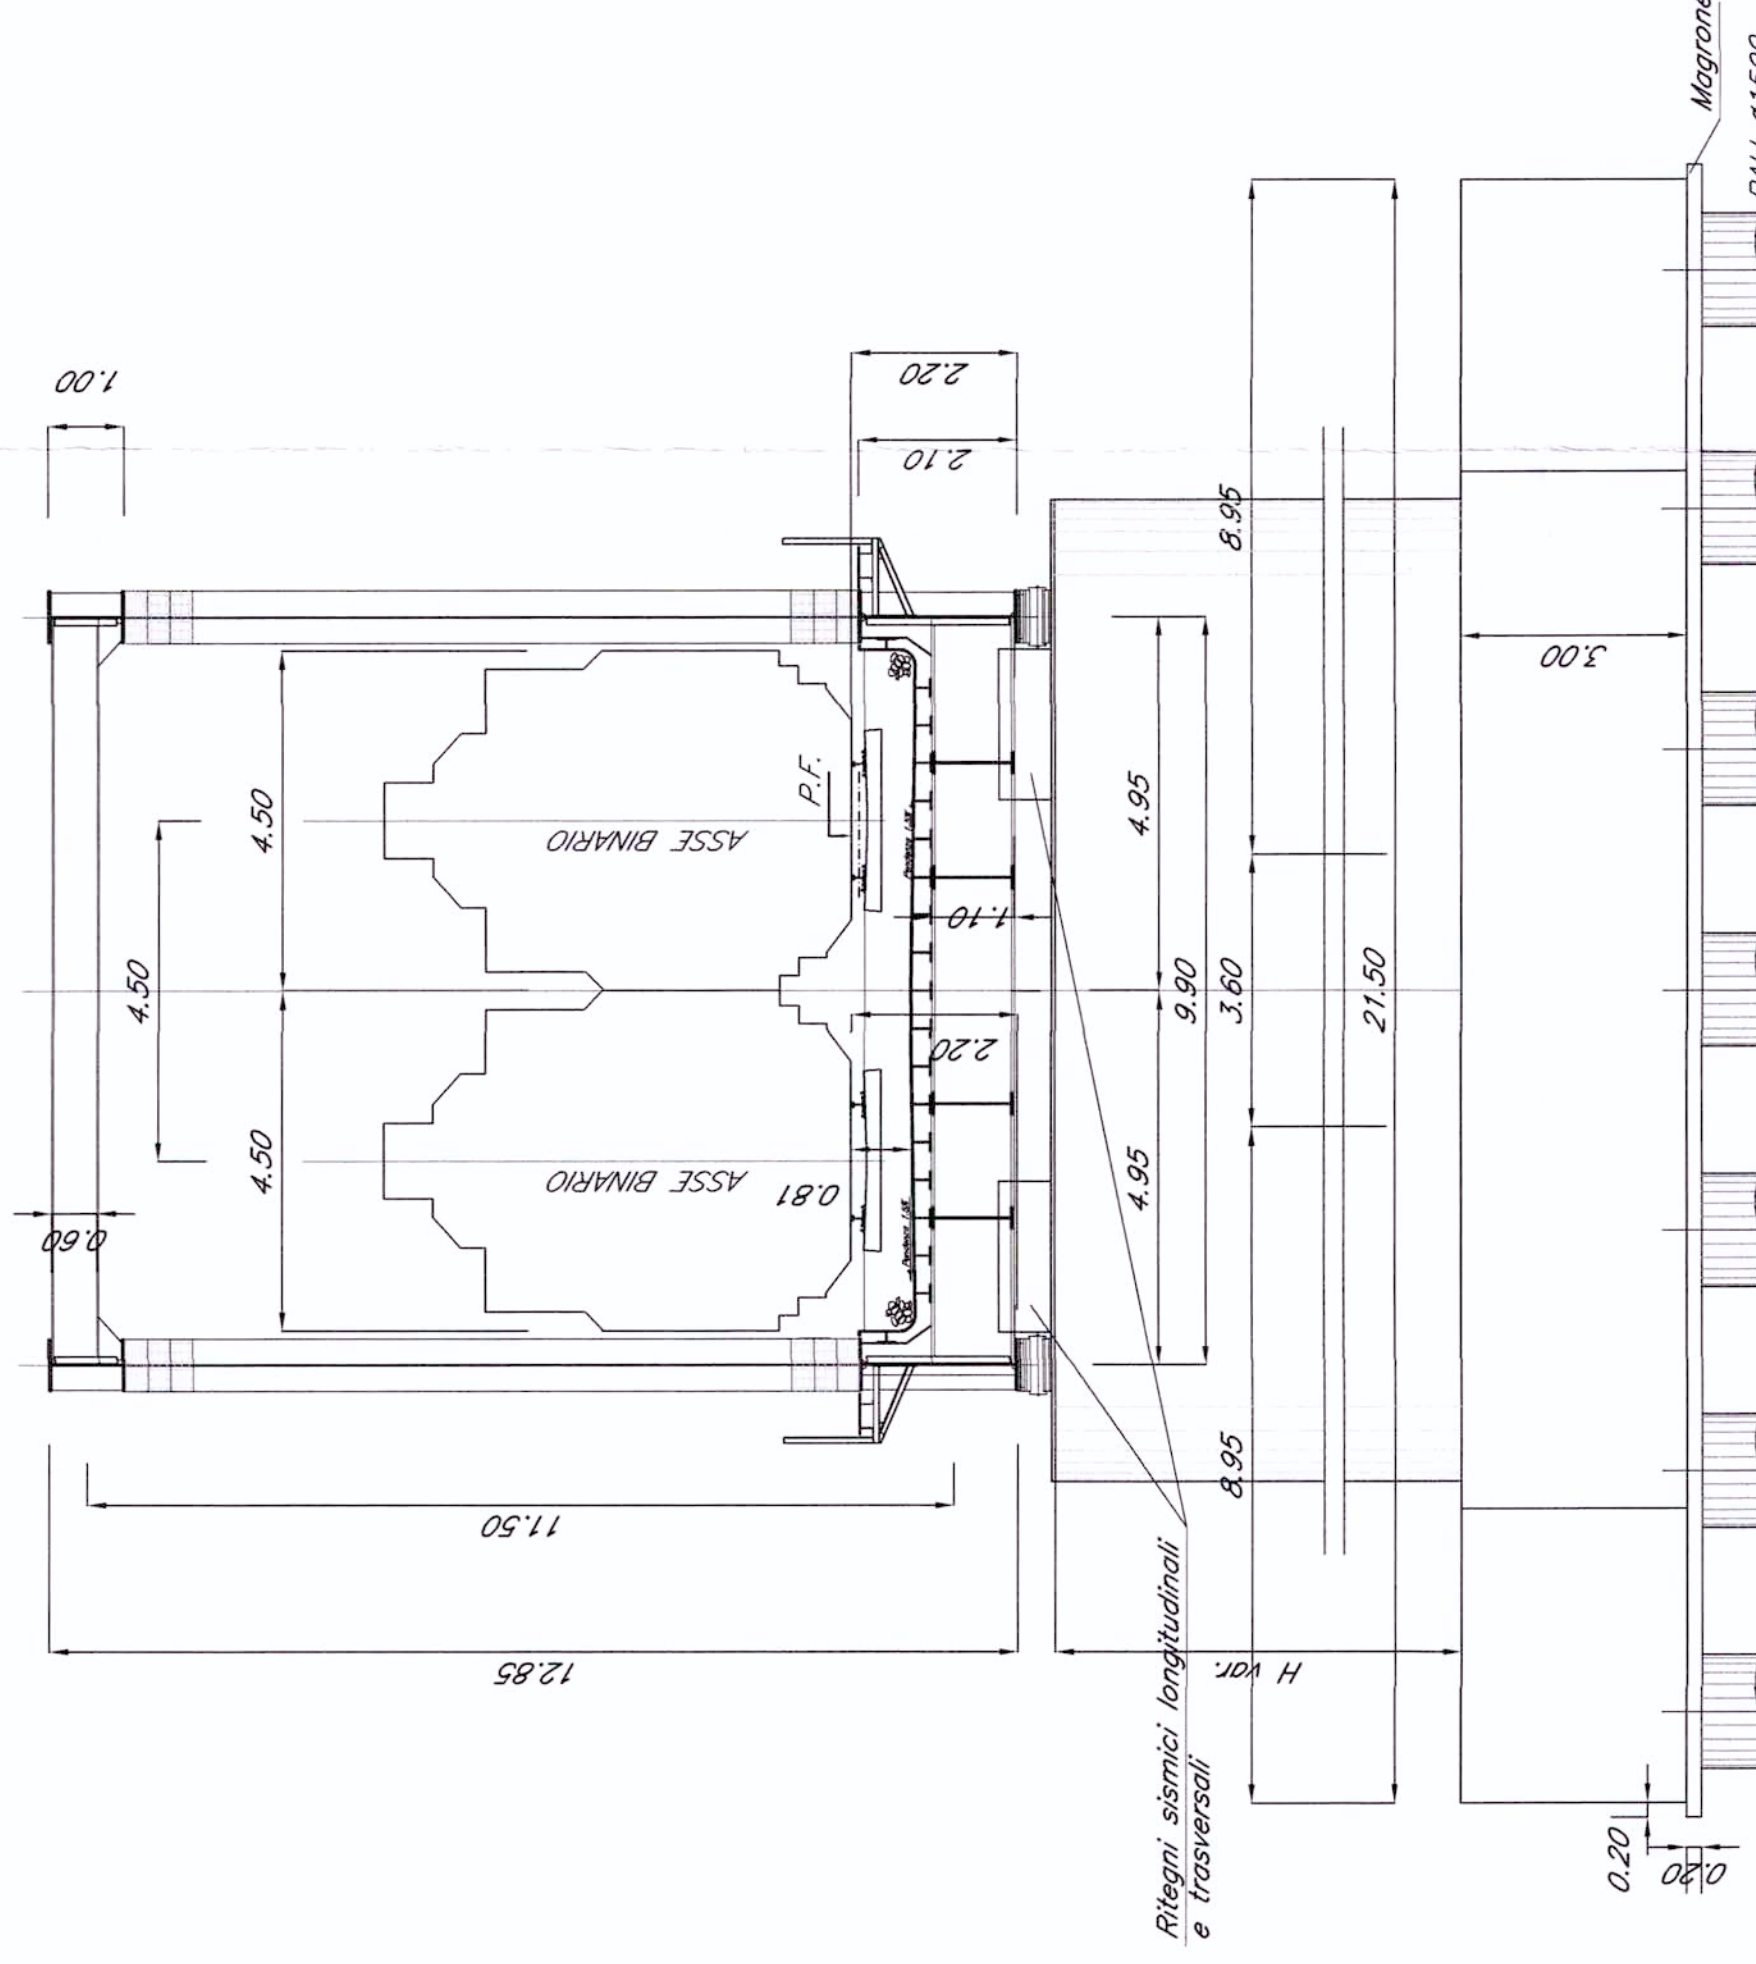


VENEZIA

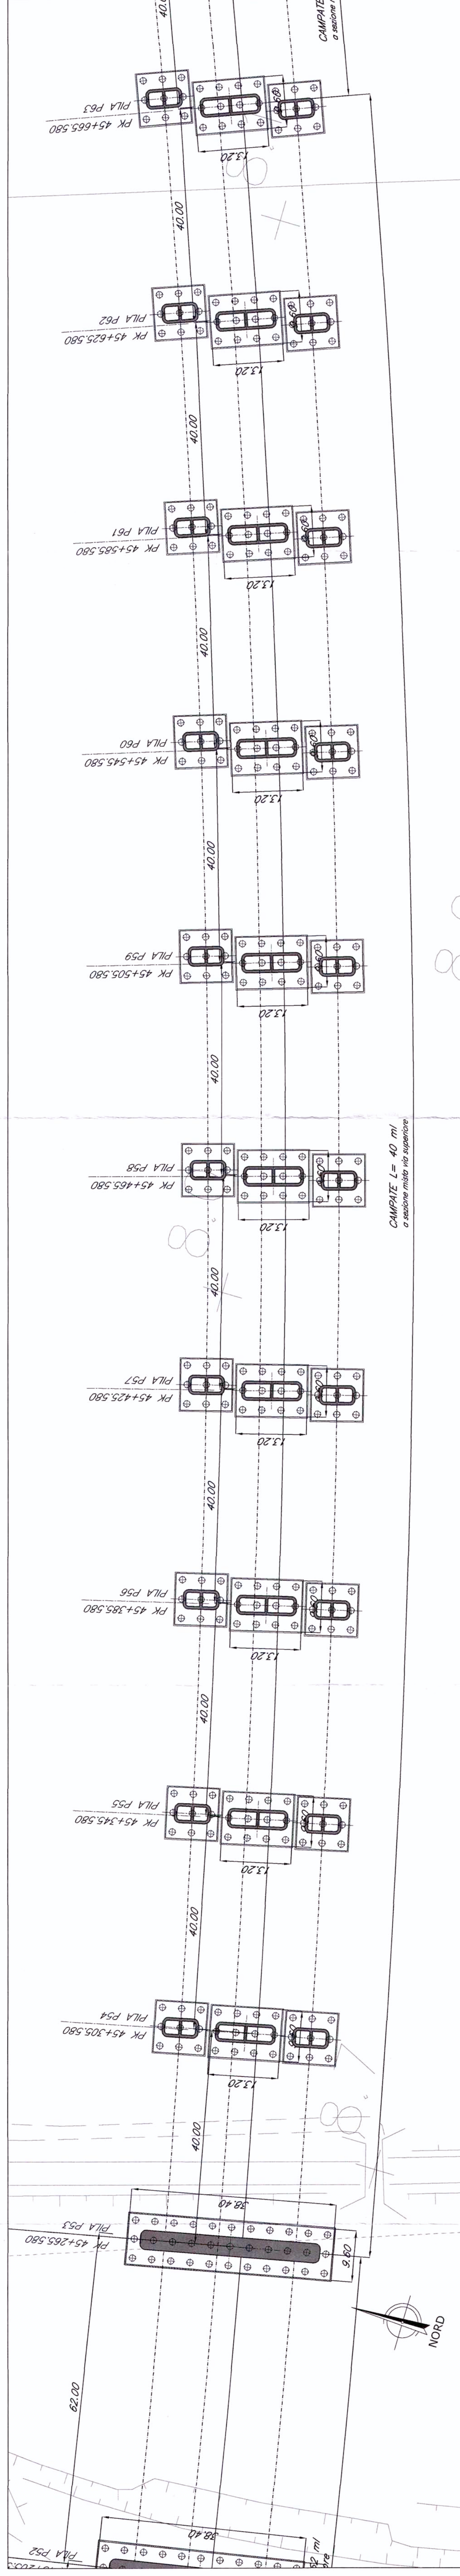


VENEZIA

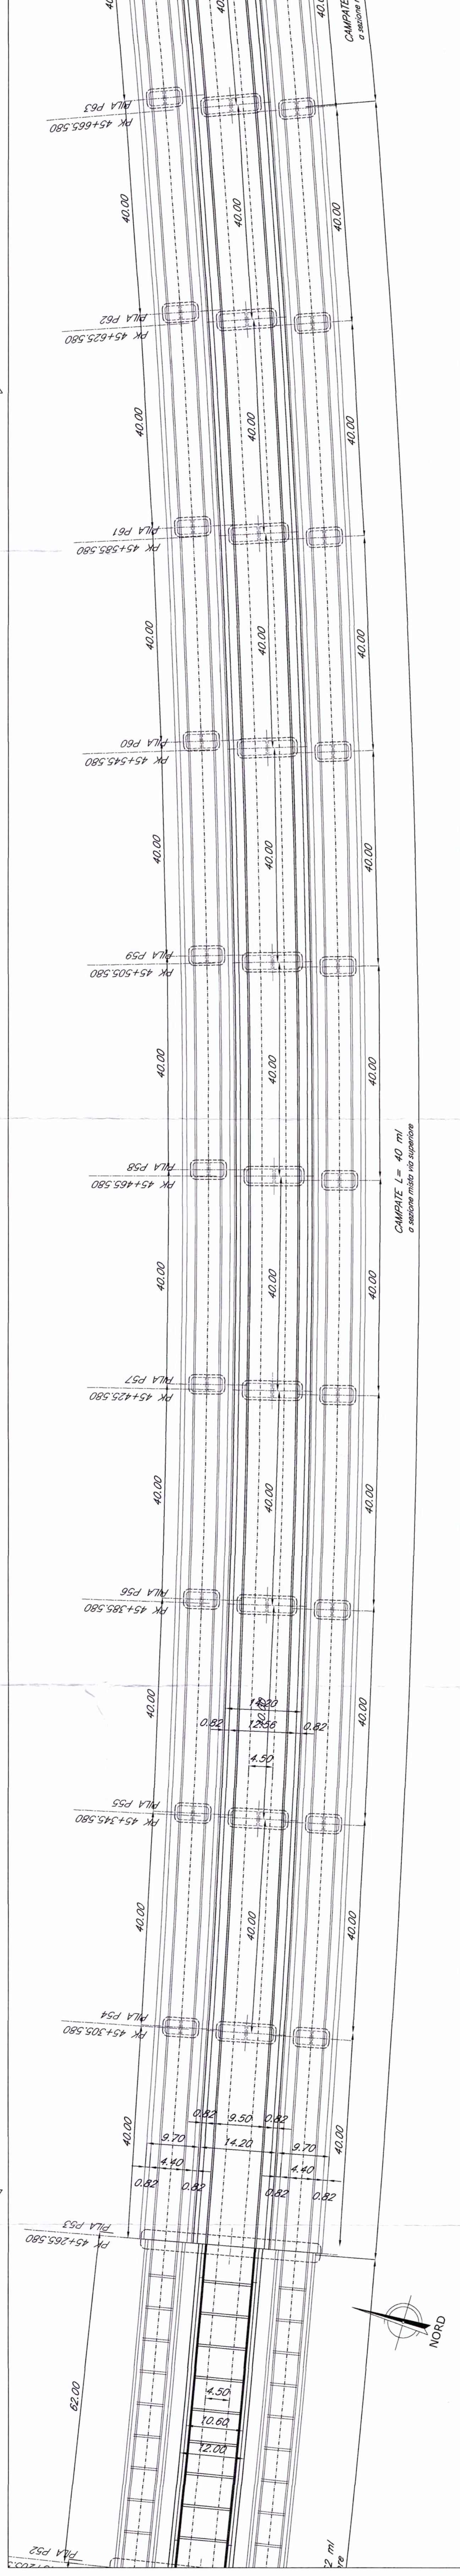


VENEZIA

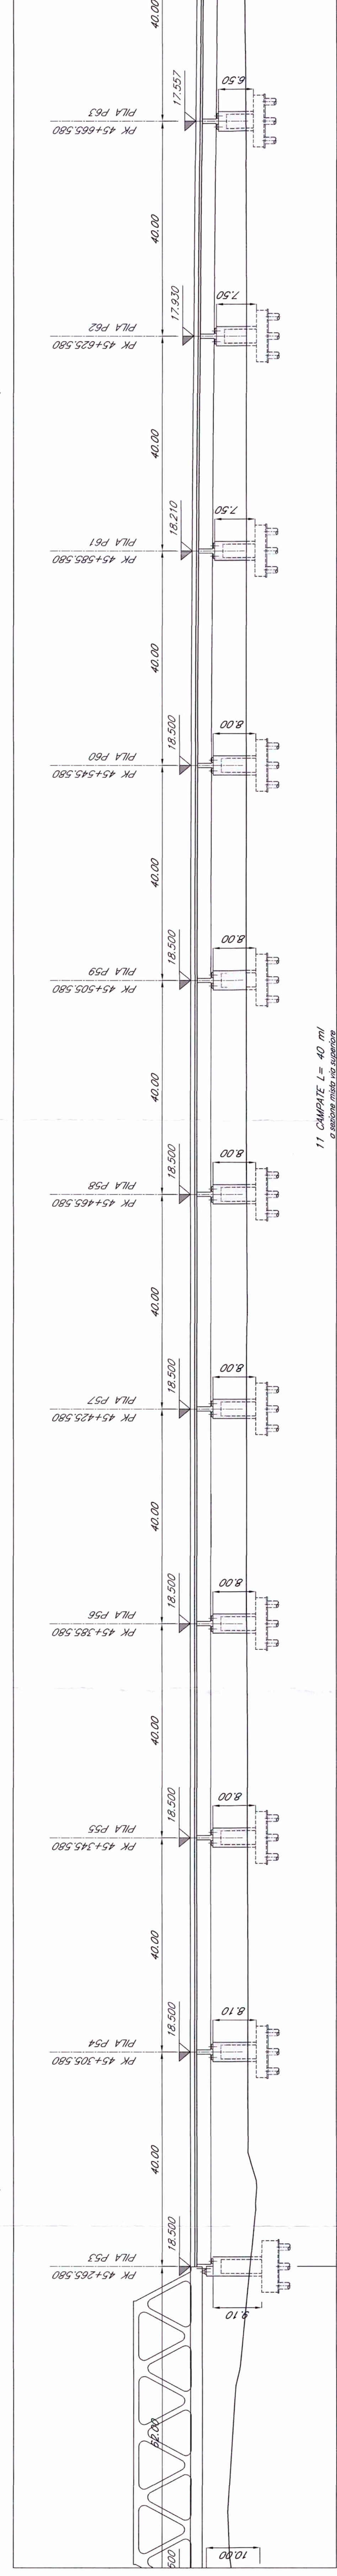


PIANTA FONDAZIONI - Scala 1:500

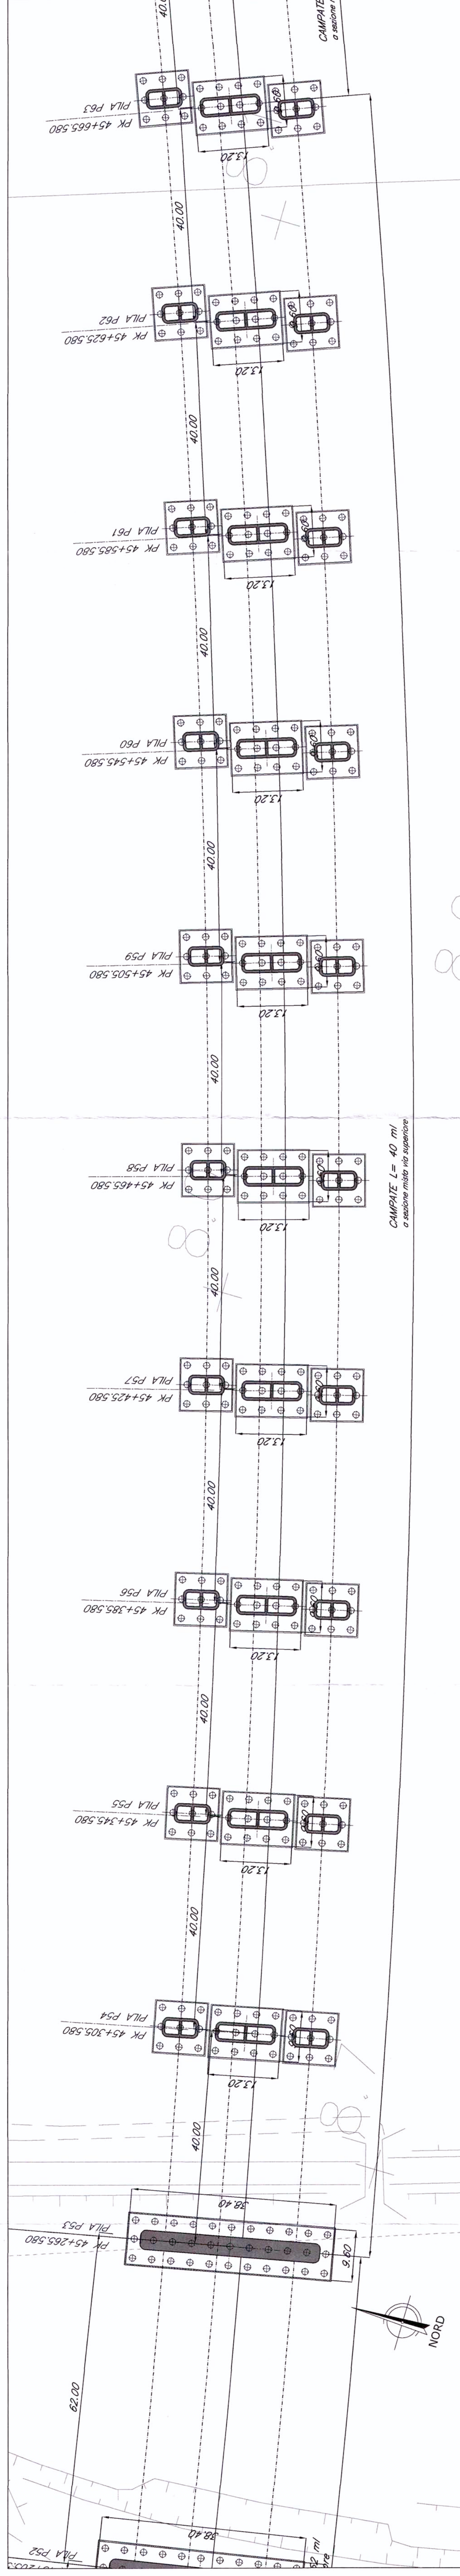


PIANTA IMPALCATO - Scala 1:500 -

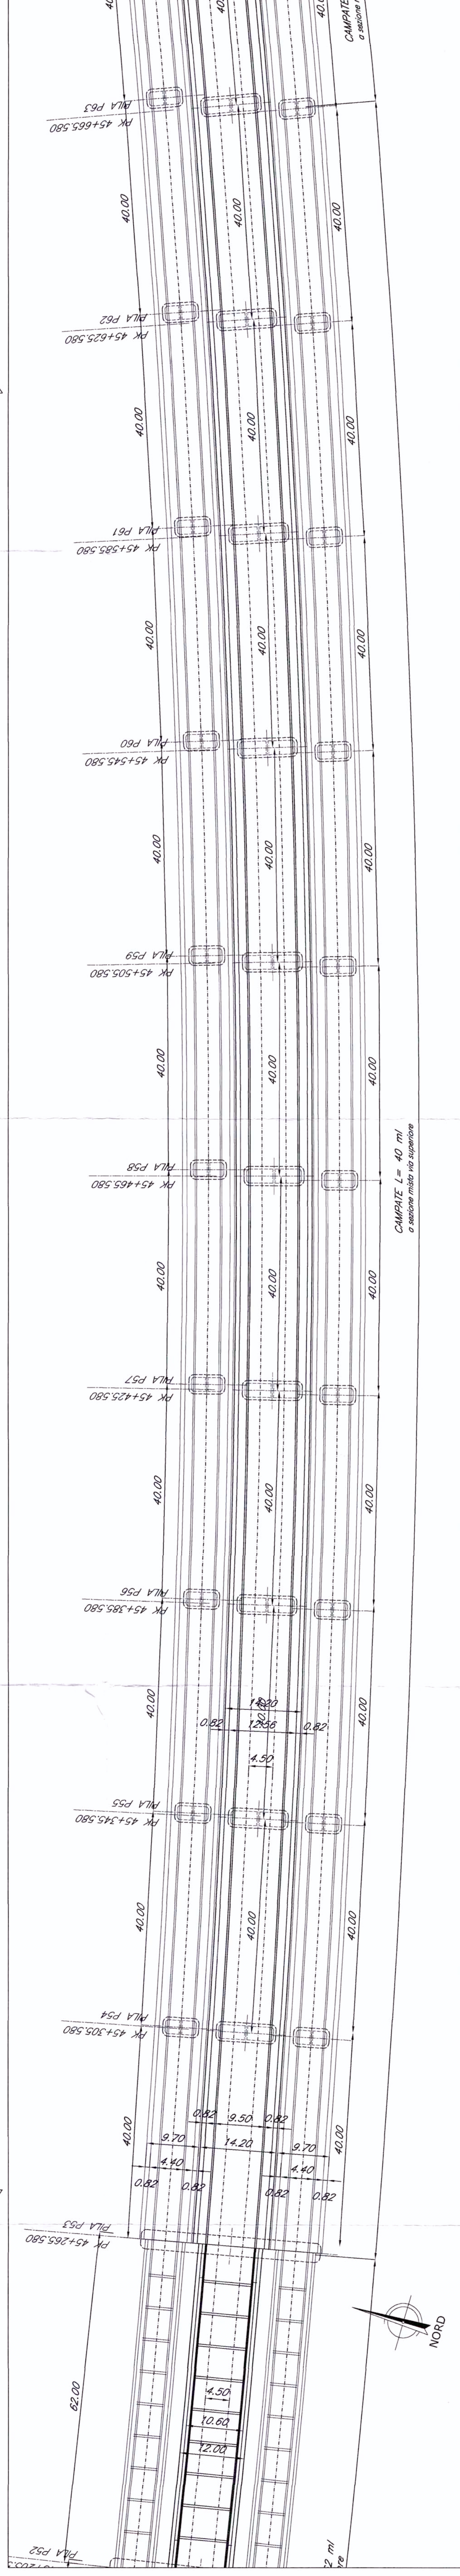

PROSPETTO/SEZIONE LONGITUDINALE BINARIO PARI - Scala 1:500 -

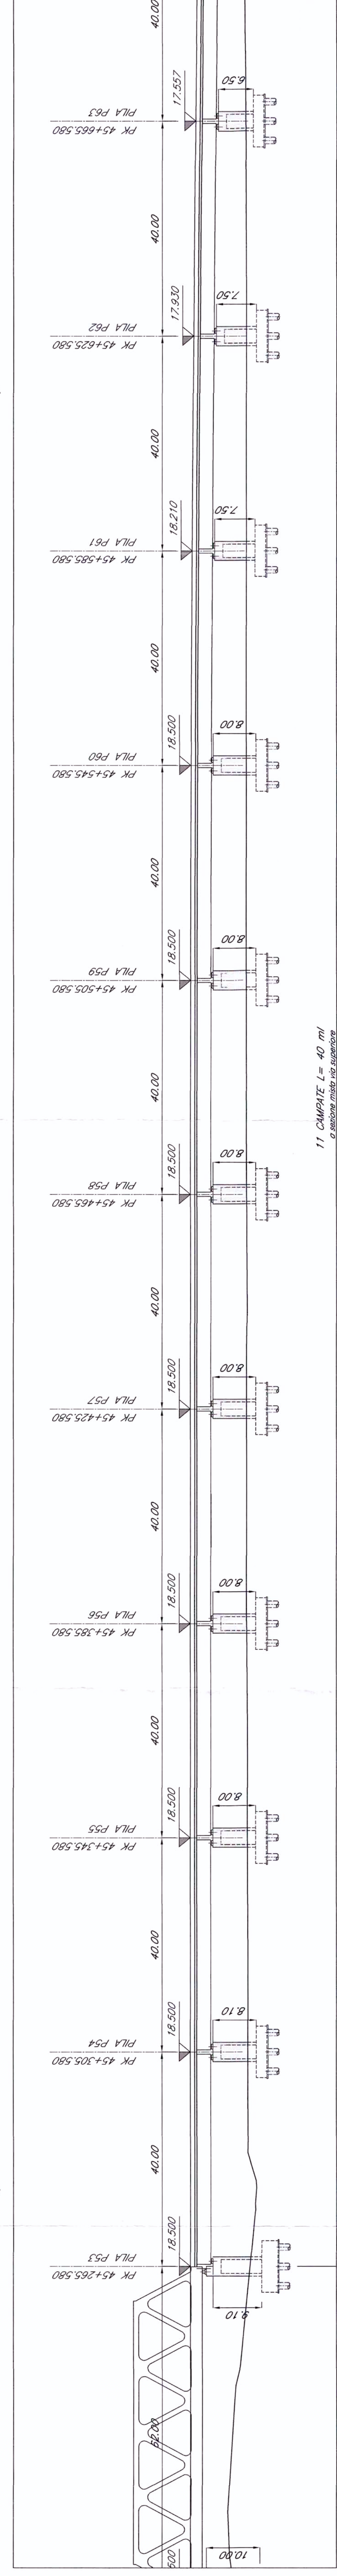

PIANTA CHIAVE

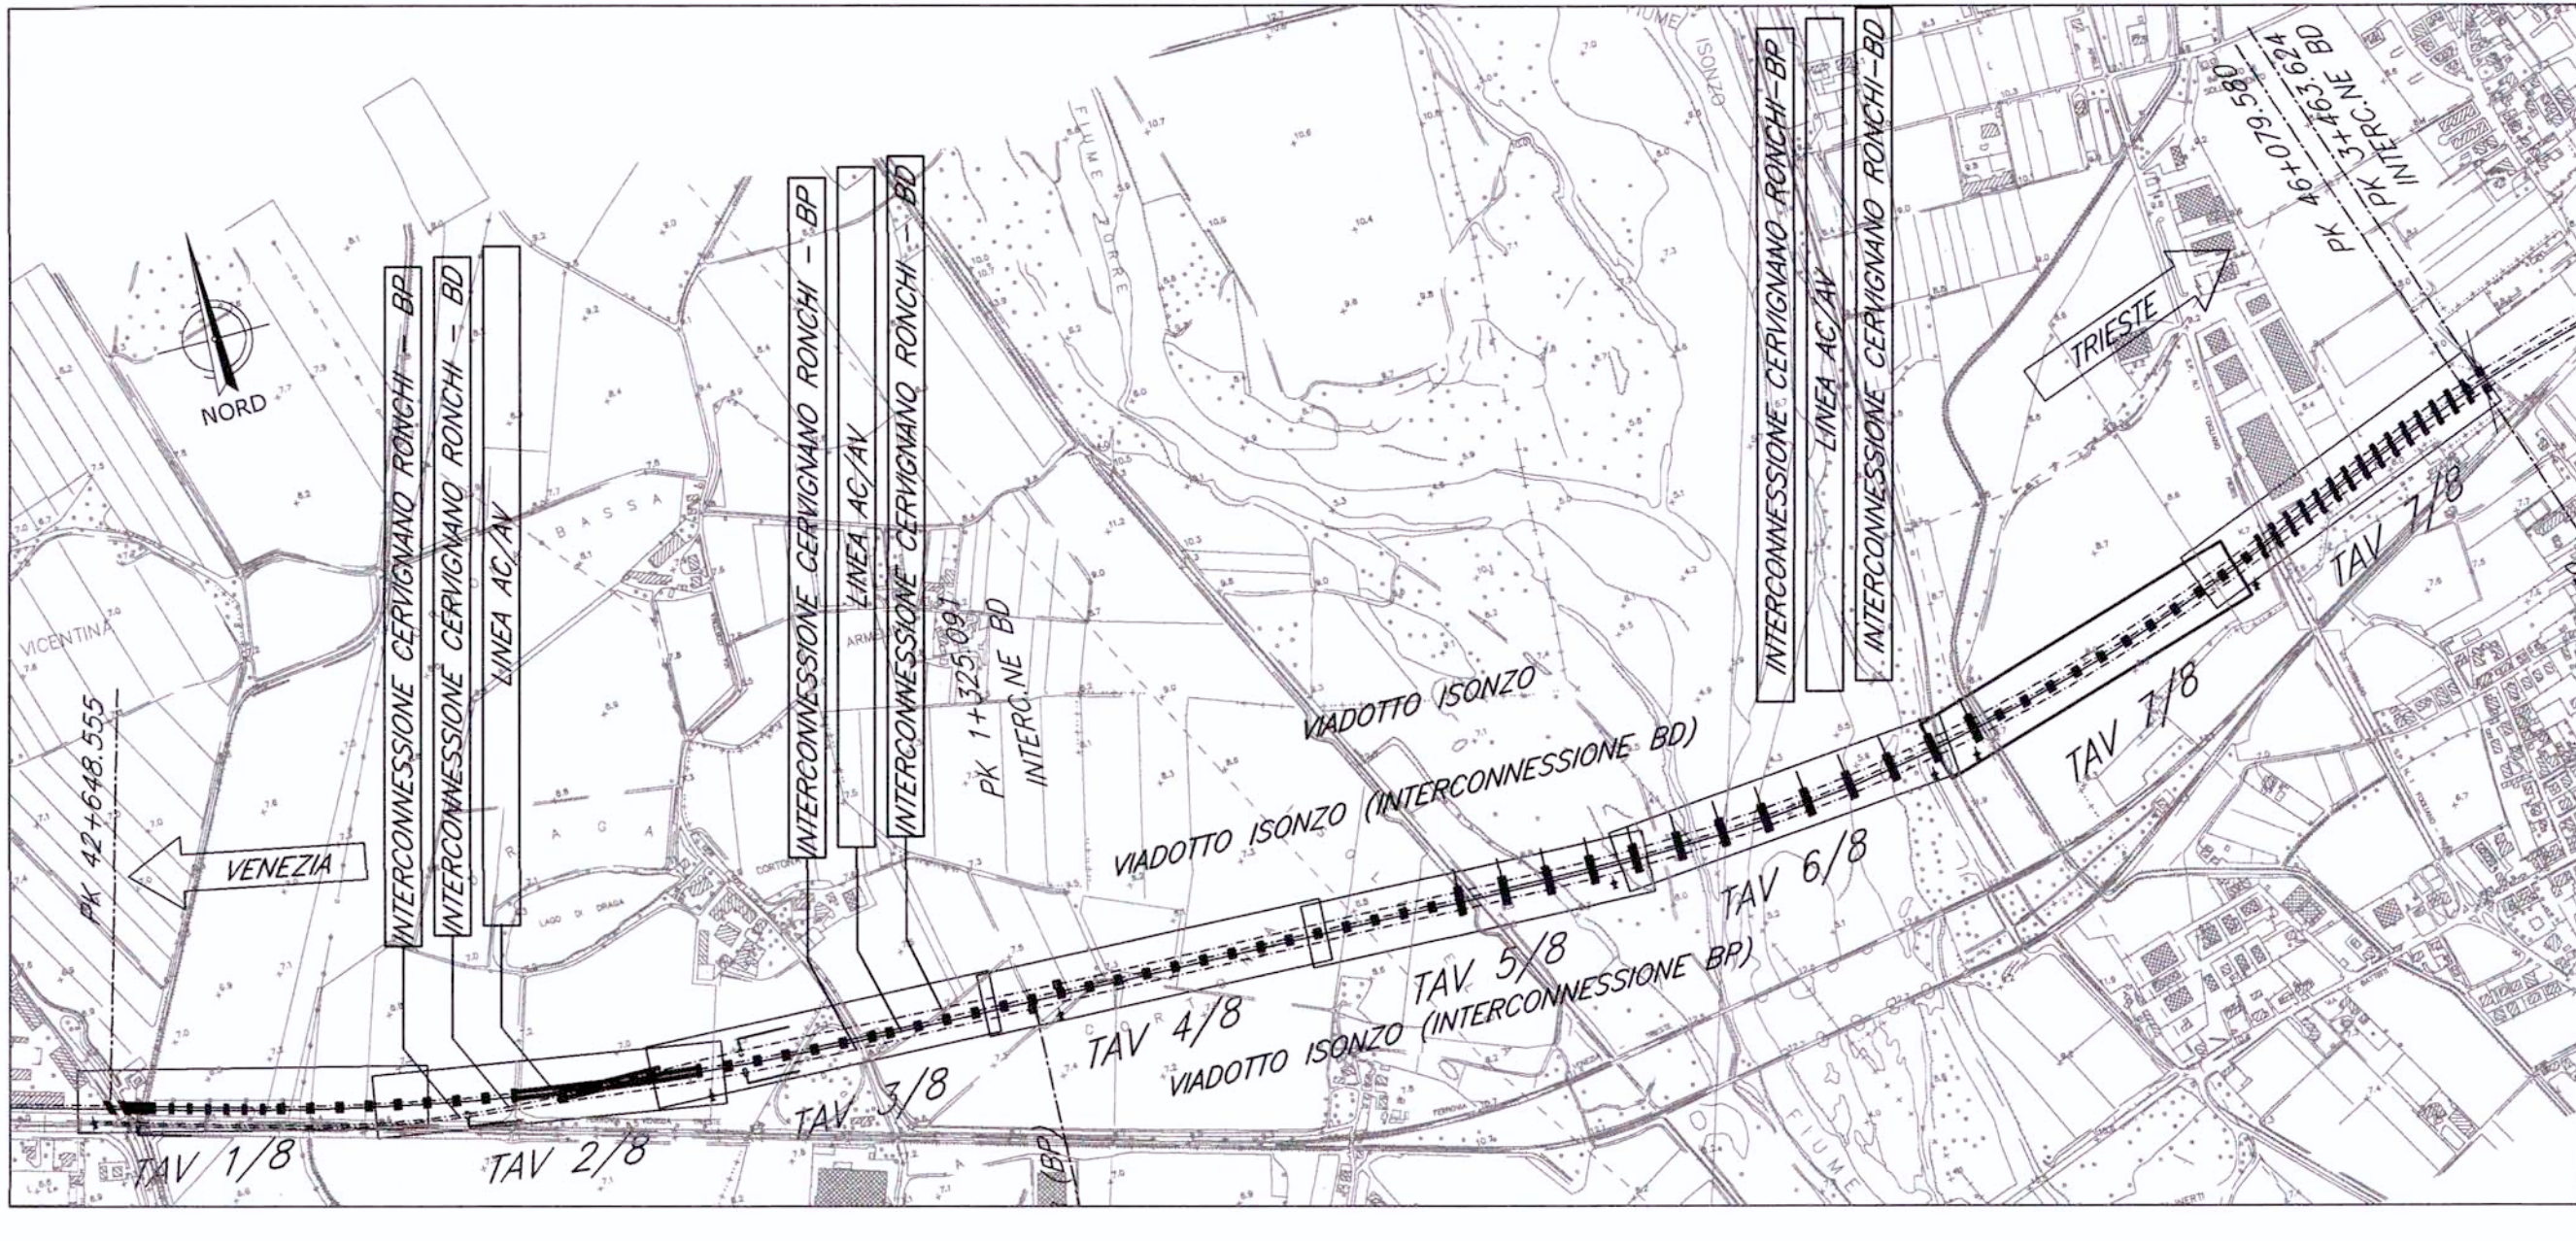

N.B.:
LE OPERE SONO PREDISPOSTE PER L'INSERIMENTO DELLE BARRIERE ANTIRUMORE (CFR. SEZIONI TIPO). SI RIMANDA AGLI ELABORATI RELATIVI ALLO STUDIO DI IMPATTO AMBIENTALE PER LA POSIZIONE E PER L'ALTEZZA DELLE BARRIERE

NOTE:

1. Le progressive sono individuate con riferimento al B.P. della NL AV/AC VENEZIA - TRIESTE TRATTA PORTUGUARO - - - - - RONCHI DEI LEGONARI

RFI
RETE FERROVIARIA ITALIANA
GRUPPO FERROVIE DELLO STATO

PROGETTAZIONE:

U.O.: STRUTTURE

PROGETTO PRELIMINARE

NUOVA LINEA AV/AC VENEZIA - TRIESTE
TRATTA PORTOGRUARO - RONCHI DEI LEGIONARI

PONTI E VIADOTTI FERROVIARI
Viadotto Isonzo dal km 42+648,555 al km 46+080,580

Pianta, prospetto e sezione trasversale-Tav.7/8

COMMESSA	LOTTO	FASE	ENTE	TIPO DOC.	OPERA/DISCIPLINA	PROGR.	REV.
1	1	1	1	1	1	1	1

Rev.	Descrizione	Reddito	Data	Verificato	Approvato	Data	Autografo del Proprietario
A	Emissioni Escusse	Amplo	29.10.2010	A. Tani		02.11.2010	02.11.2010