
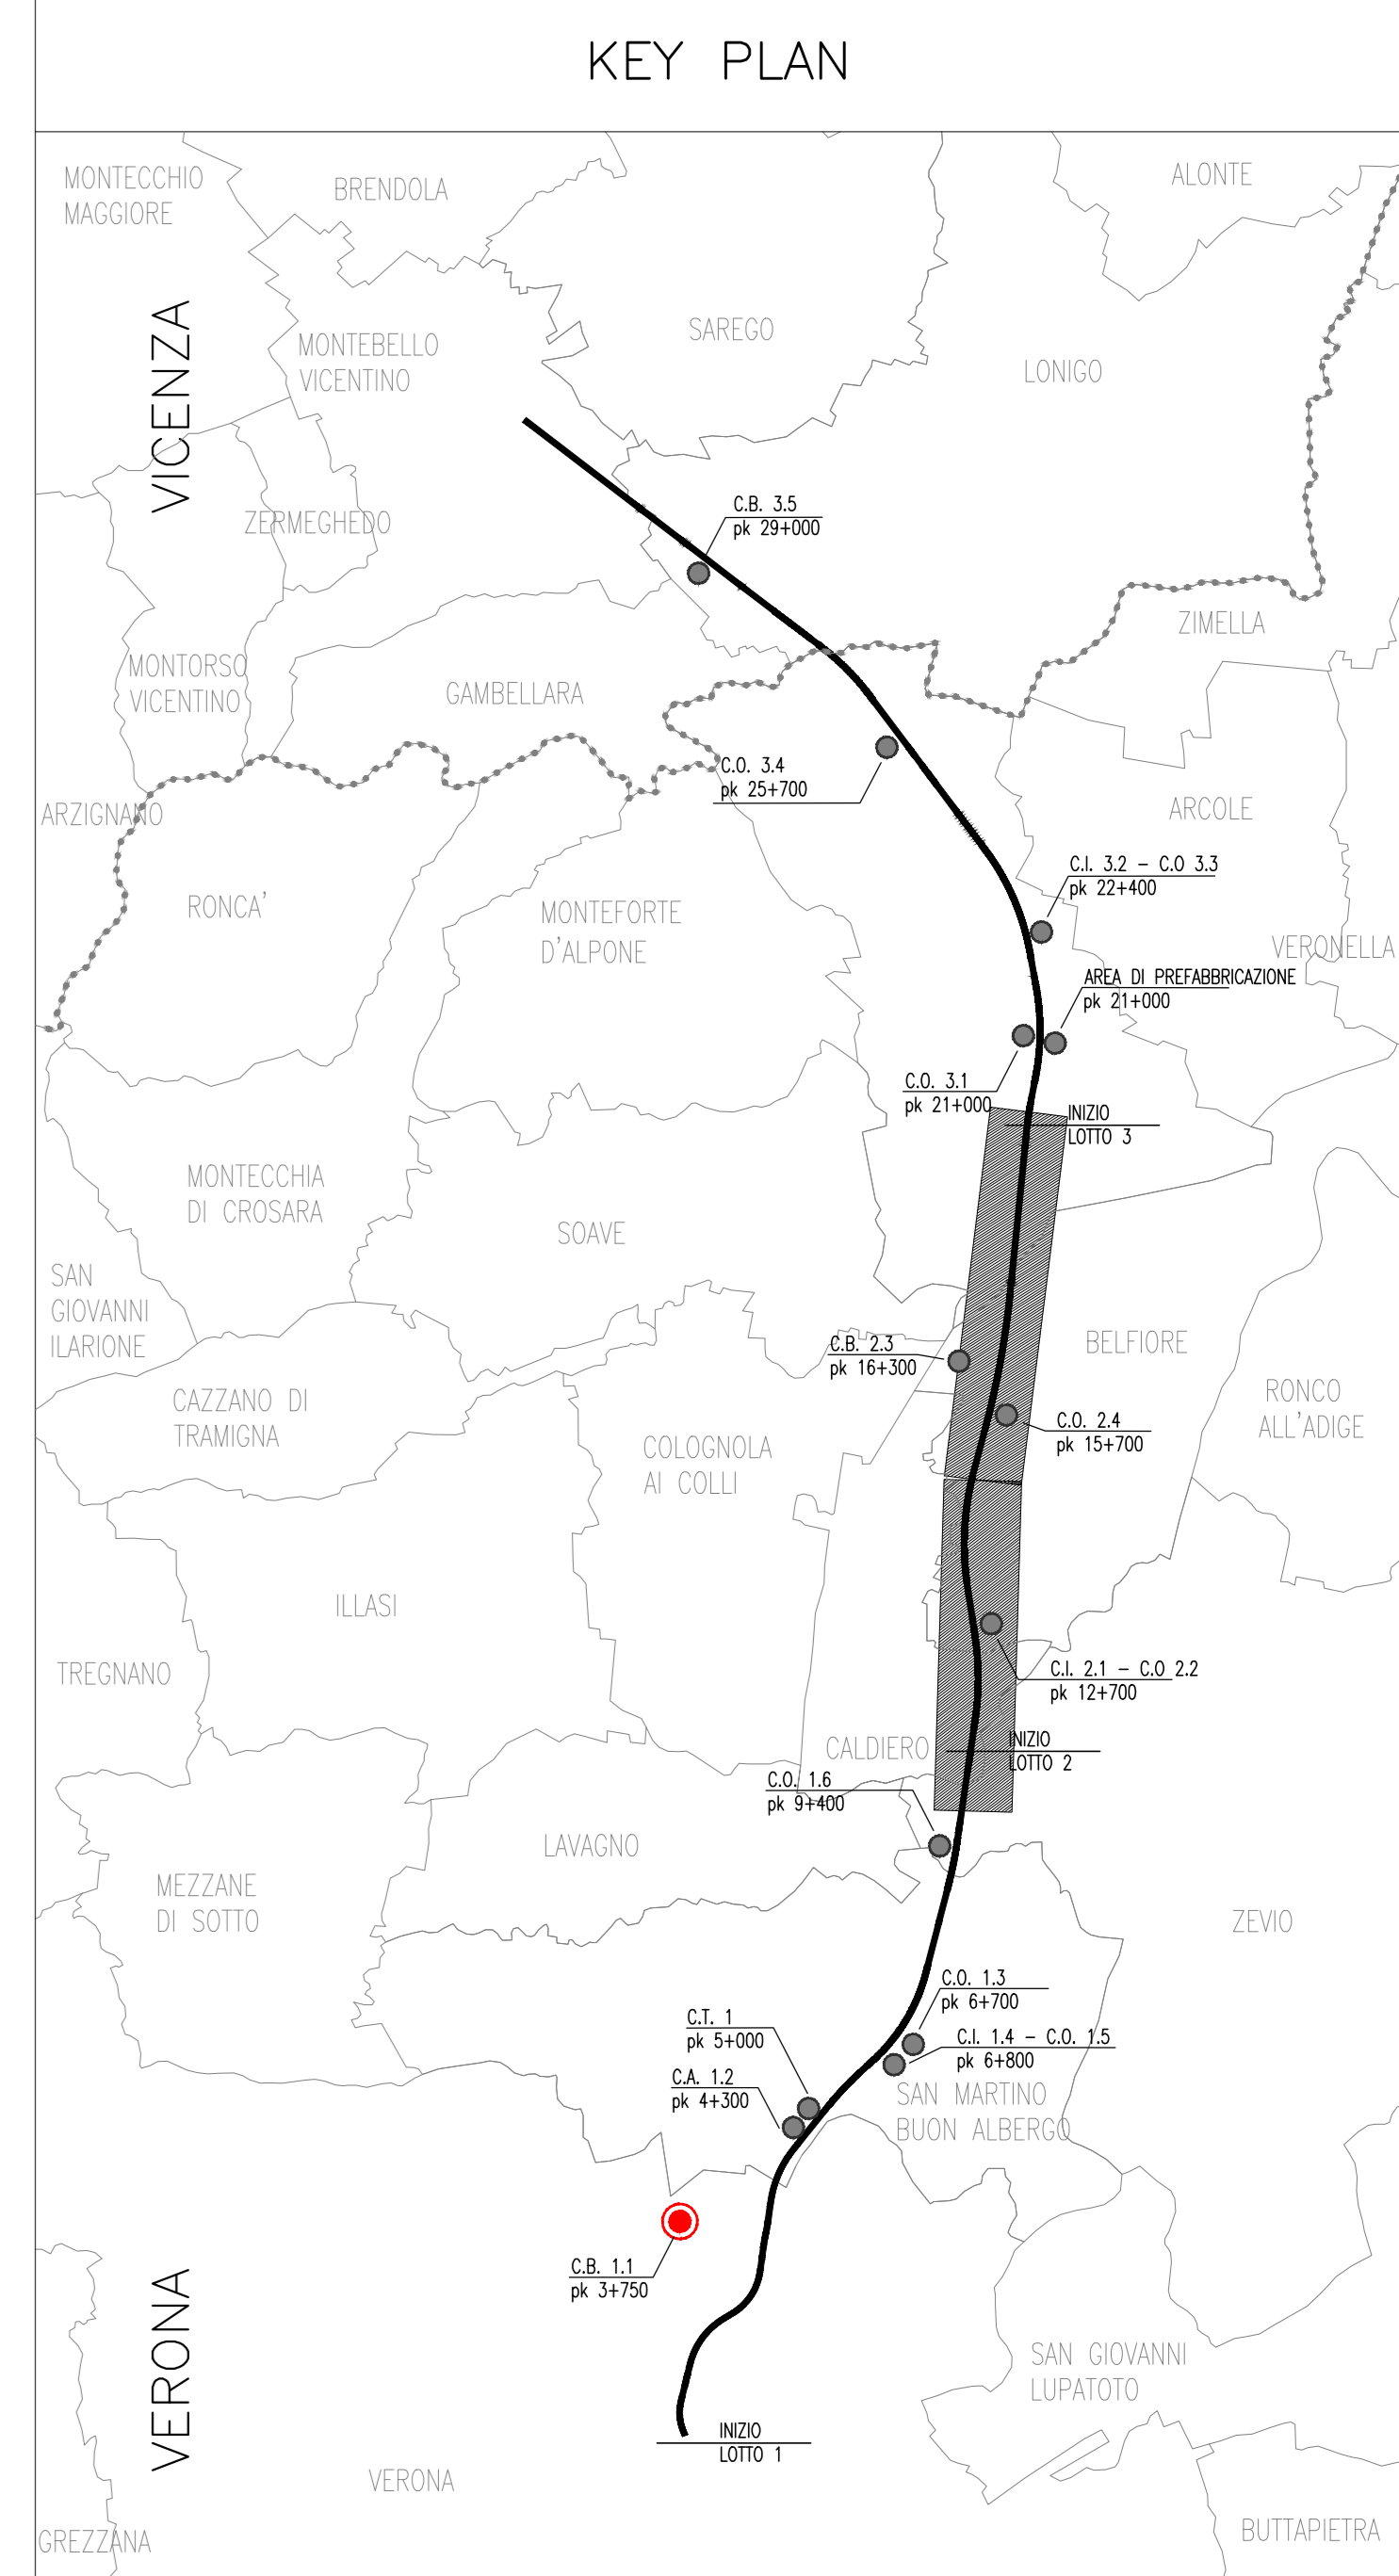


LOTTO 2
10+045 - 19+159

CANTIERE	DENOMINAZIONE	PROGR.VA	SUPERFICIE	STOCCAGGIO FANGHI	STOCCAGGIO TERRE/VEGETALE	IMPIANTO BETONAGGIO	IMPIANTO PREFABBRICAZIONE	AREA OPERATIVA ANNESSA	STOCCAGGIO MATERIALE
C.I. 2.1	Cantiere Industriale Belfiore	12+700	33.670 mq	X				C.O. 2.2	X
C.B. 2.3	Campo Base Belfiore	16.300	41.229 mq						
C.O. 2.4	Cantiere Operativo Belfiore	15+700	41.560 mq	X	X				X

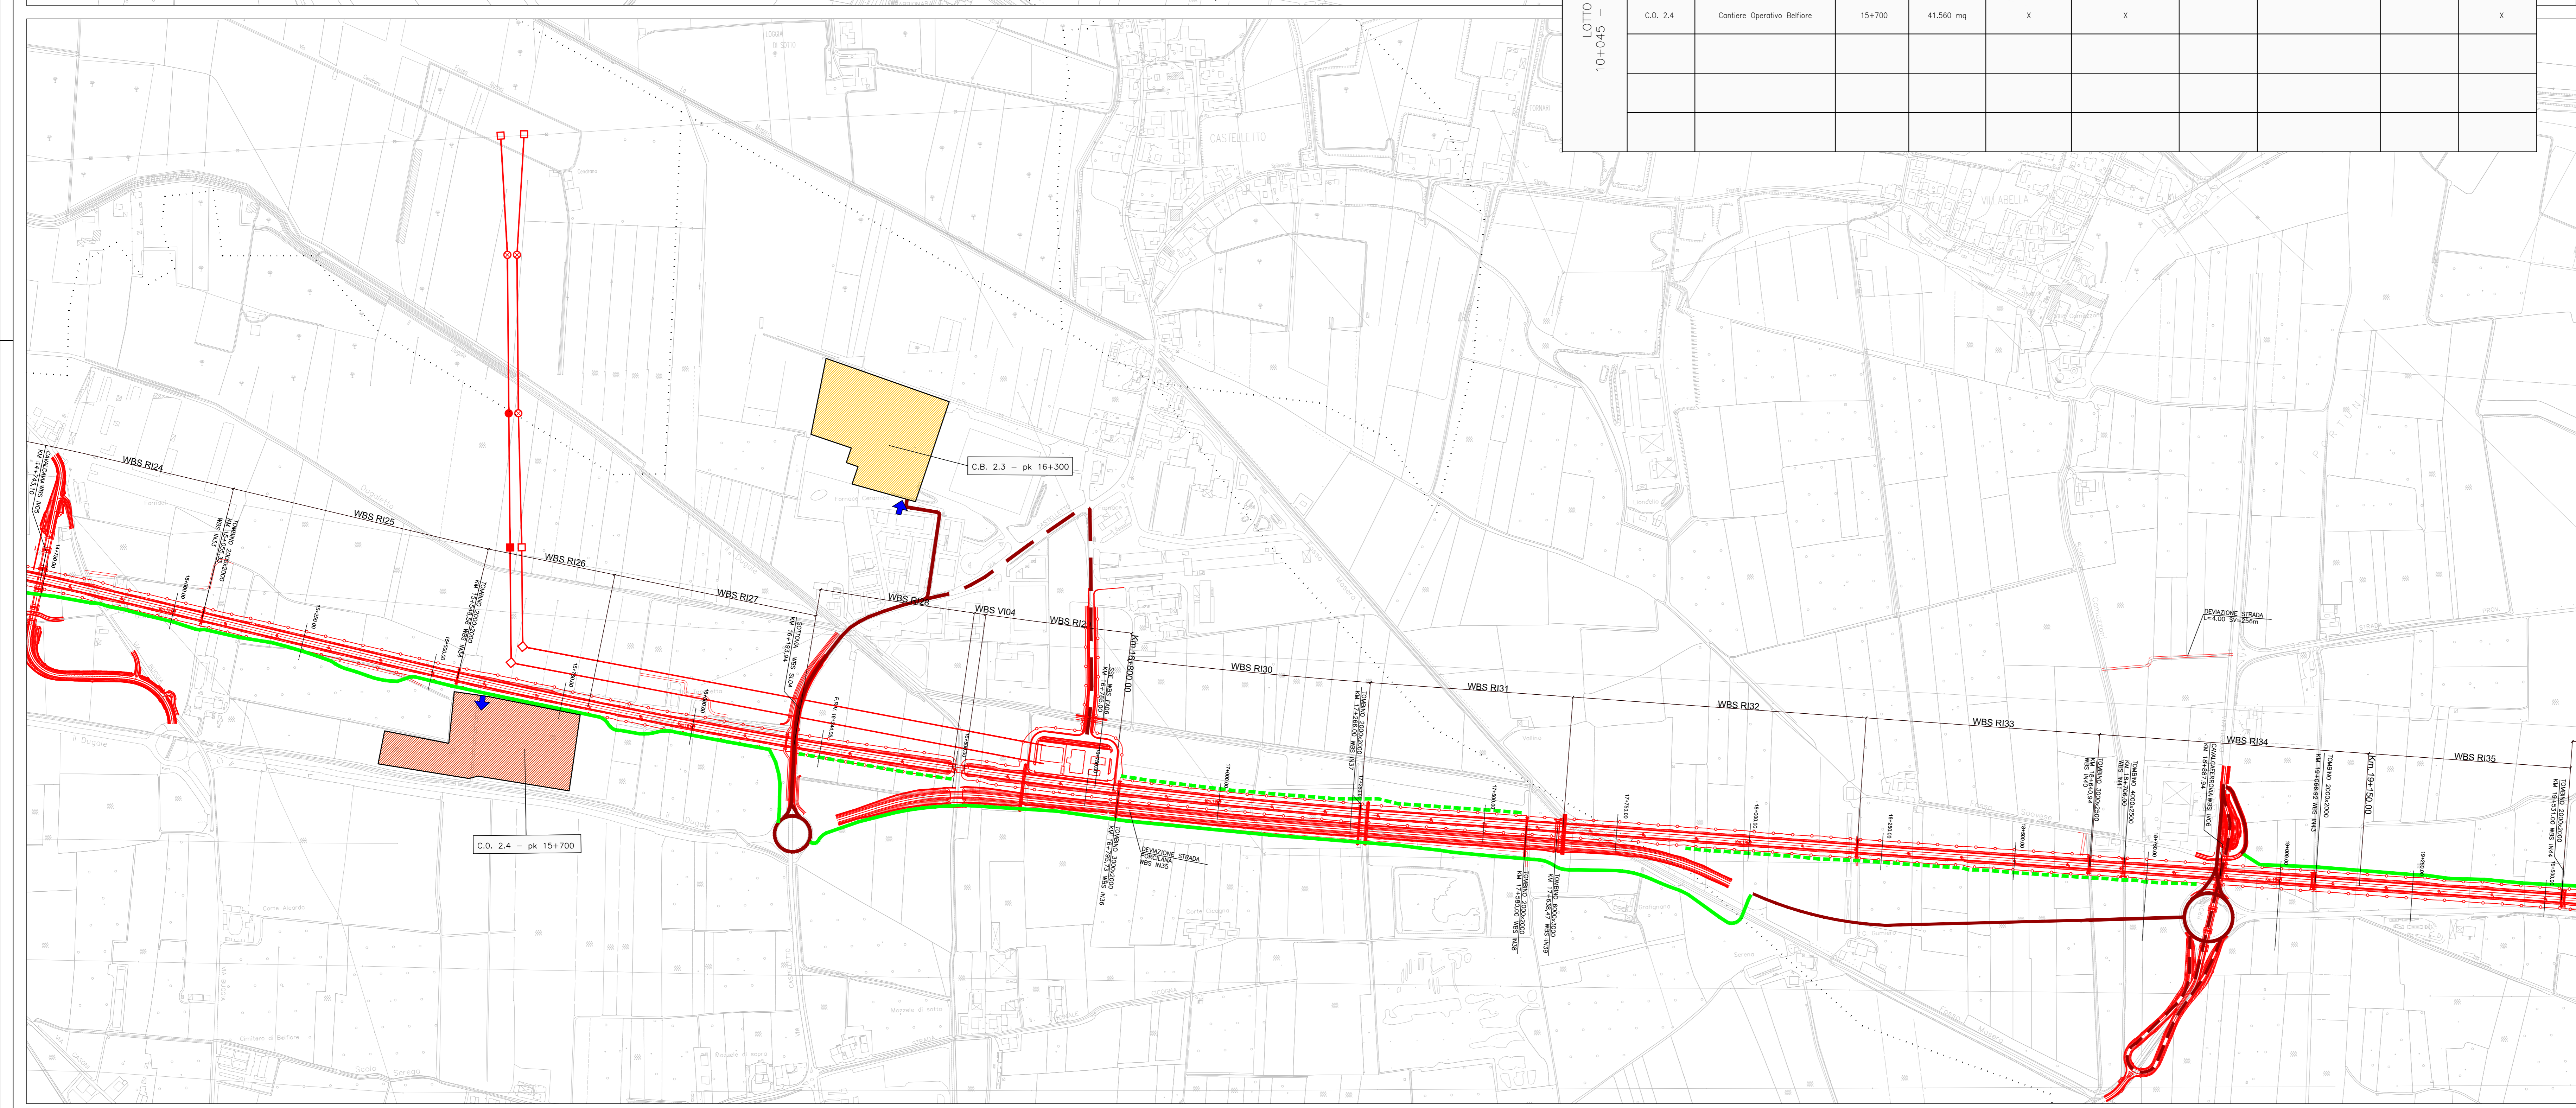

LEGENDA

	CANTIERI BASE		ALLARGAMENTO VARIANTE ESISTENTE
	CANTIERI DI ARMAMENTO		UTILIZZO VARIANTE ORDINARIA ESISTENTE
	CANTIERI TECNOLOGICI		UTILIZZO VARIANTE ORDINARIA DOPO INTERVENTI DI PROGETTO
	CANTIERI INDUSTRIALI - OPERATIVI		NUOVA ROTATORIA PER INTERSEZIONE PISTA DI CANTIERE CON VARIANTE ESISTENTE
	CANTIERI OPERATIVI		TRACCIATO DI PROGETTO ED OPERE CONNESSE
	ACCESSO CANTIERE		NUOVA PISTA DI CANTIERE LUNGOLINEA
	NUOVA PISTA DI CANTIERE LUNGOLINEA		NUOVA PISTA TEMPORANEA DI CANTIERE LUNGOLINEA

COMMITTENTE: **RETE FERROVIARIA ITALIANA**
GRUPPO FERROVIE DELLO STATO ITALIANE

ALTA SORVEGLIANZA: **ITALFERR**
GRUPPO FERROVIE DELLO STATO ITALIANE

GENERAL CONTRACTOR: **Cescecon Iric4V Due**

INFRASTRUTTURE FERROVIARIE STRATEGICHE DEFINITE DALLA LEGGE OBIETTIVO N. 443/01

PROGETTO DEFINITIVO
LINEA AVIAC VERONA - PADOVA
SUB TRATTA VERONA - VICENZA
1° SUB LOTTO VERONA - MONTEBELLO VICENTINO

STUDIO DI IMPATTO AMBIENTALE - OPERE IN VARIANTE
QUADRO DI RIFERIMENTO PROGETTUALE
PLANIMETRIA AREE DI CANTIERE, PISTA LUNGOLINEA E ACCESSO AI CANTIERI - TAV. 2/3

GENERAL CONTRACTOR ITALFERR S.p.A. **SCALA:** 1:5000

ATI bonifica CONSORZIO IRIC4V DUE S.r.l. **DATA:** Maggio 2016

IL PROGETTISTA INTEGRATORE **DATA:** Maggio 2016

COMMESSA	LOTTO	FASE	ENTE	TIPO DOC.	OPERA/DISCIPLINA	PROGR.	REV.
I	N0	01	D	I2	P5	SA0011G	002

ATI bonifica

Rev.	Descrizione	Redatto	Data	Verificato	Data	Approvato	Data	Autorizzato
A	EMMISSIONE	F. Fardini	05/04/15	G. Pavesani	05/04/15	M. Saghetto	13/05/15	Ing. F. P. Bocchetto
B	REVISIONE	F. Fardini	08/09/15	G. Pavesani	08/09/15	M. Saghetto	12/09/15	
C	REVISIONE PER STRUTTURA ITALFERR DEL 20/02/15	F. Fardini	20/02/15	G. Pavesani	30/07/15	M. Saghetto	12/09/15	
D	EMMISSIONE MATM (PROG.001360) TAV.140416	L. Davolio	03/05/16	F. D'Angeli	03/05/16	F. Zanussi	03/05/16	DATA: Maggio 2016

File: INDI102P8SA001G002D.ZWG CUP: J41E9100000009 n. Elab.: 3320049F17