


SSE AV 2X25KV di POCENIA

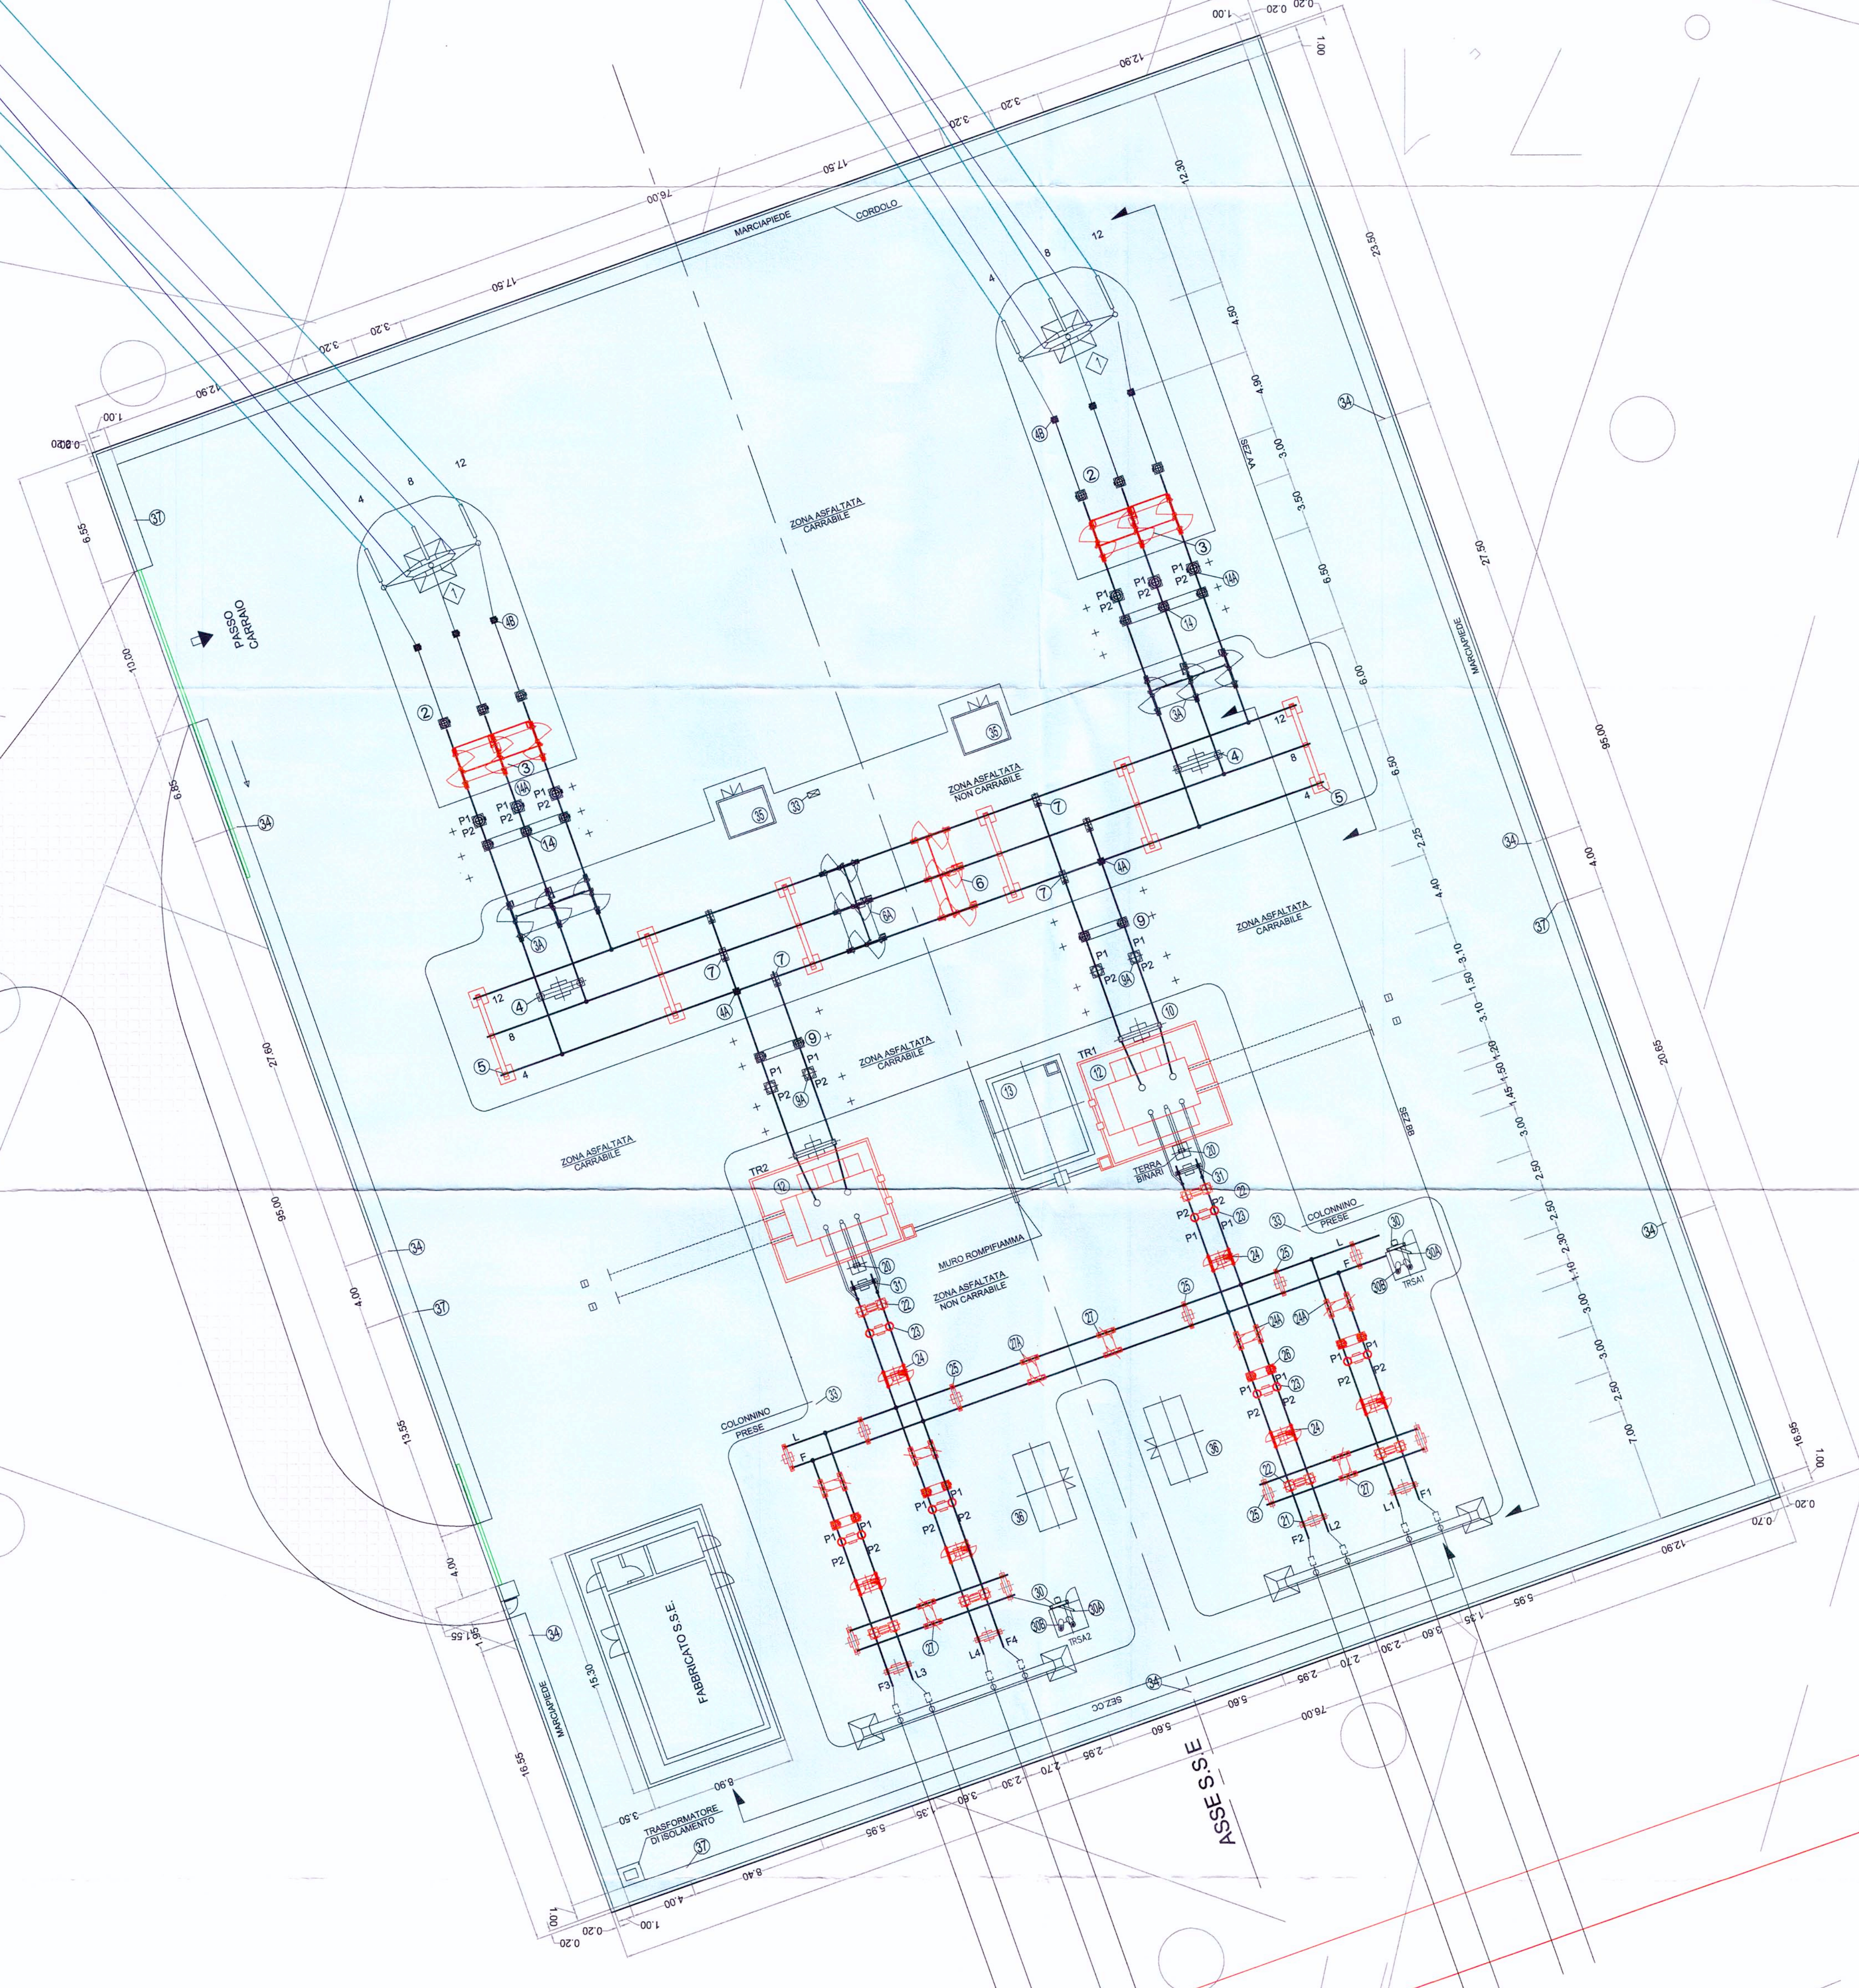

U.O.: ENERGIA E IMPIANTI DI TRAZIONE ELETTRICA

PROGETTO PRELIMINARE

NUOVA LINEA AV/AC VENEZIA - TRIESTE
TRATTA PORTOGUARO - RONCHI
SOTTOSTAZIONI ELETTRICHE - Layout SSE 05 AV (Pocenia)

SCALA: 1:200

Rev.	Descrizione	Redatto	Verificato	Data	Approvato	Data	Autenticato Data
A	Emissione Definitiva			11/05/2011			

COMMESSA LOTTO FASE ENTE TIPO DOC OPERA/DISCIPLINA PROG. REV.

1346 00 18 F9 SE0002 005 A

File: XXXXXXXXXX00000000X.dwg P. Ebb.: x LUGO