



Situazione Esistente

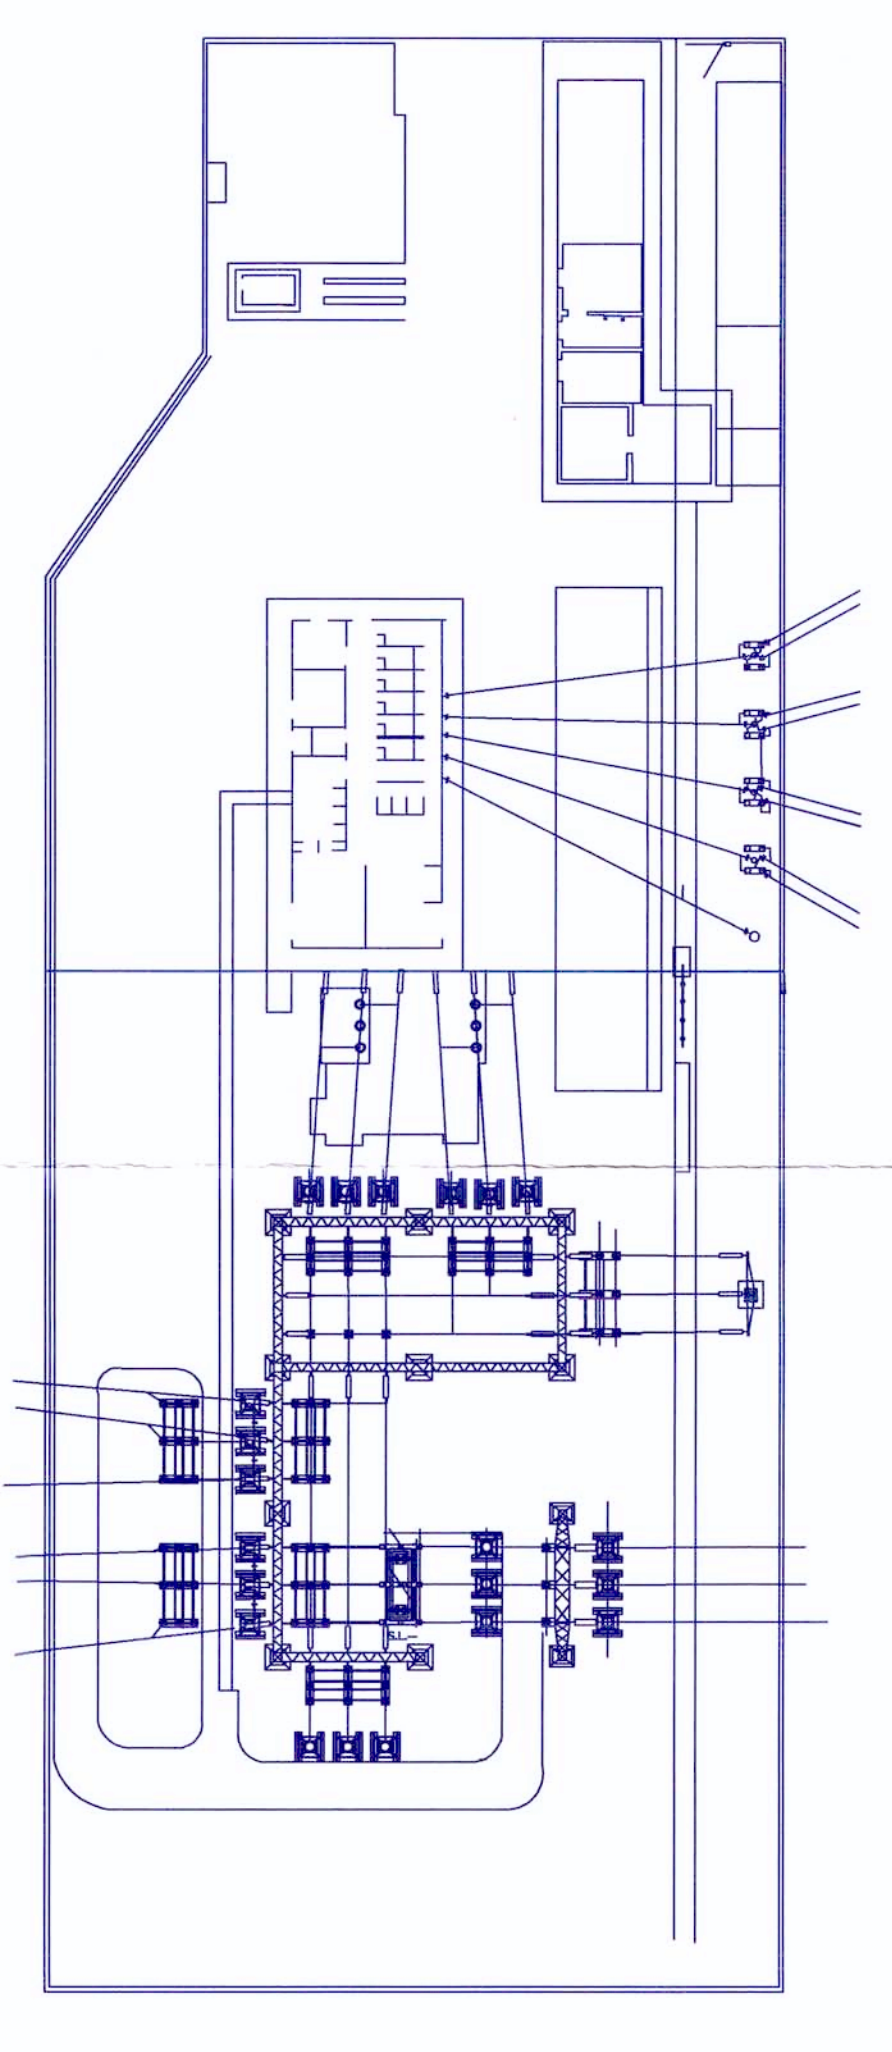

SSE DI S. GIORGIO NOGARO
(Nuovo assetto)

ARRIVO ATTUALE 132kV FS

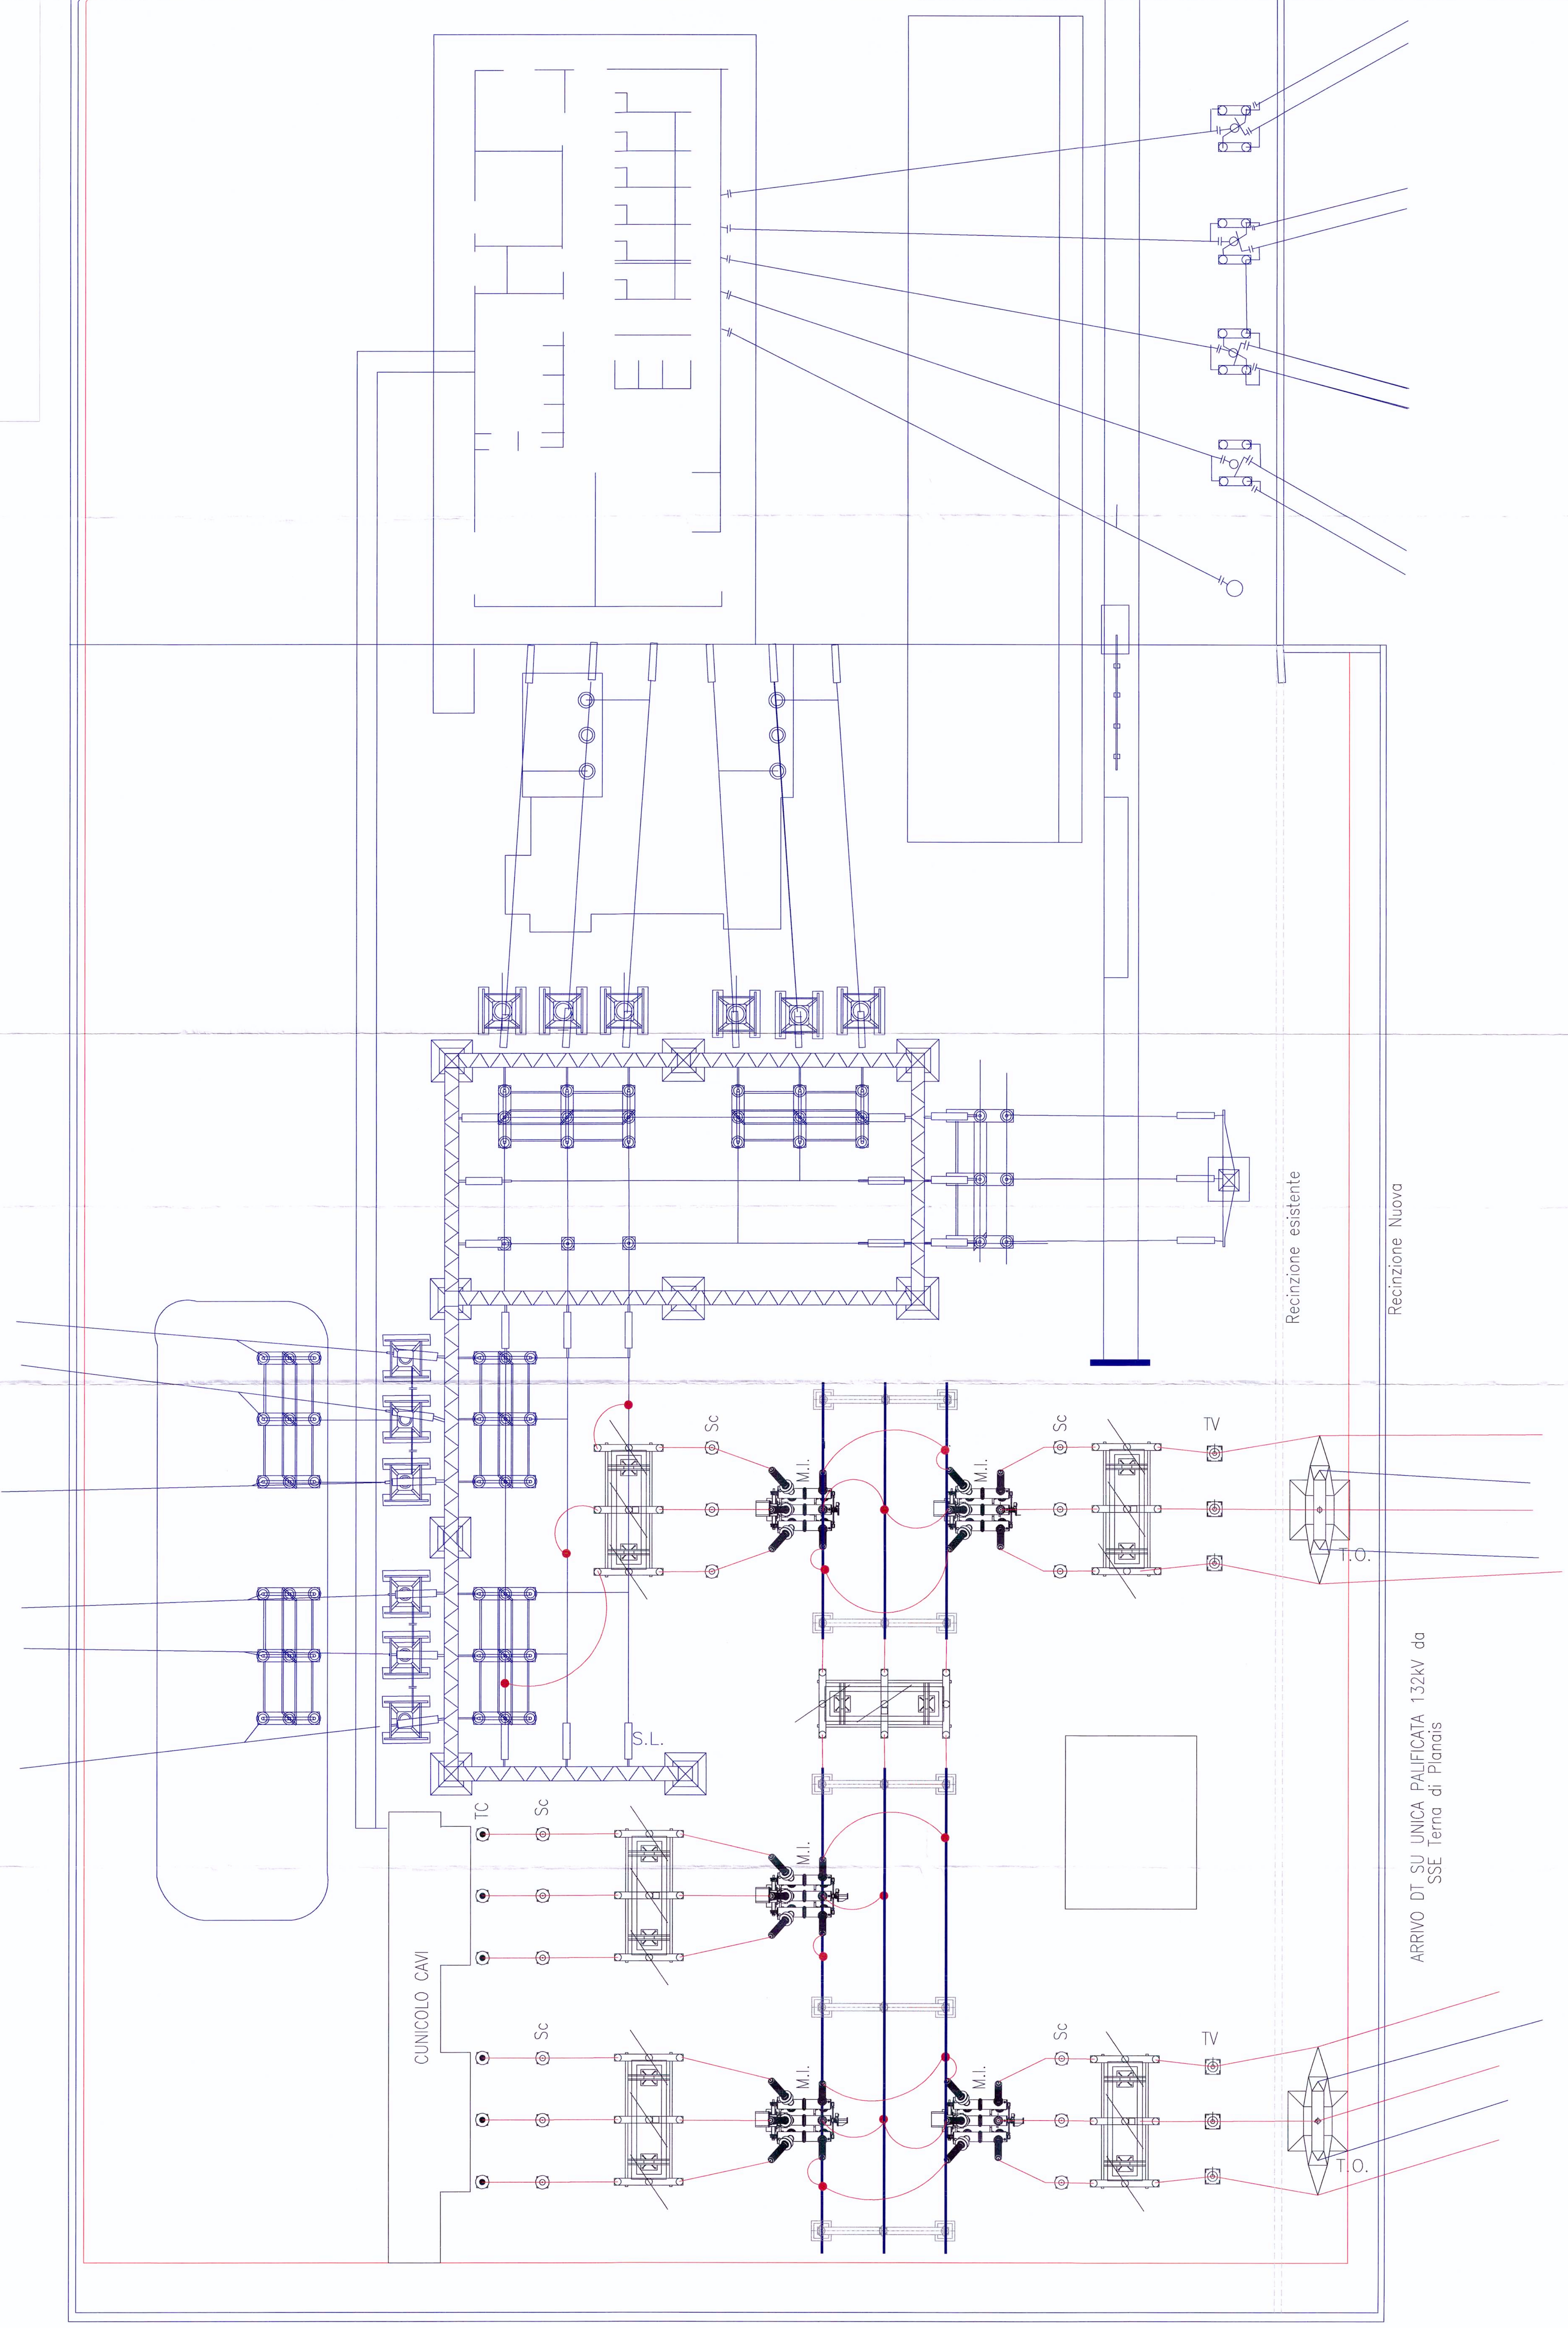

ARRIVO DT SU UNICA PALIFICATA 132kV da
SSE Terna di Planais

COMITENTE:



PROGETTAZIONE:



U.O.: ENERGIA E IMPIANTI DI TRAZIONE ELETTRICA

PROGETTO PRELIMINARE

NUOVA LINEA AV/AC VENEZIA - TRIESTE
TRATTA PORTOGUARO - RONCHI
SOTTOSTAZIONI ELETTRICHE - Layout SSE di S. Giorgio Nogaro

SCALA 1:
1:100

COMMESSA LOTTO FASE ENTE TIPO DOC. OPERA/DISCIPLINA PROG. REV.

Reviz.	Descrizione	Redatto	Data	Verificato	Data	Approvato	Data	Autore	Data
L346	A Emissione Definitiva	CAZ/MAA	11/2010	CAZ/MAA	11/2010	FORREBATO	11/2010	CAZ/MAA	11/2010

File: XXXXX000XXXXXXX000000000X.dwg
P: E:\000...X\A4.L2
Questo progetto è conforme alle norme CEI
Logo of the European Union