


- GENERALE**
- Immobili in aree critiche
 - Immobili vincolati in aree critiche
 - Elettrodotta
 - Fascia arbustiva in ambito agricolo (MIN 3M - MAX 5M)
 - Fascia Arborea - arbustiva in ambito agricolo (MIN 6.5M - MAX 9M)
 - Fascia arborea - arbustiva igrofila (MIN 6.5M - MAX 9M)
 - Fascia spondale
 - Macchia boscata in ambito ripariale
 - Macchia arbustiva in ambito ripariale
 - Macchia boscata in ambito agricolo
 - Macchia arbustiva in ambito agricolo
 - Macchia arbustiva con nuclei arborei
 - Formazione filari arborei Variante A
 - Formazione filari arborei Variante B
 - Sistemazione aree intercluse Variante A
 - Sistemazione aree intercluse Variante B
 - Idrografia principale fiumi e torrenti
 - Canali e fossi principali
 - Canali e fossi secondari
 - Inerbimenti con idrosemina
 - Sistemazione Galleria artificiale
 - Ingombro scavo per realizzazione Galleria Artificiale
 - Ingombro galleria artificiale
 - Ripristino Aree di Cantiere
 - Ripristino Aree agricole
 - Passaggio fauna
 - Individuazione Aree Critiche

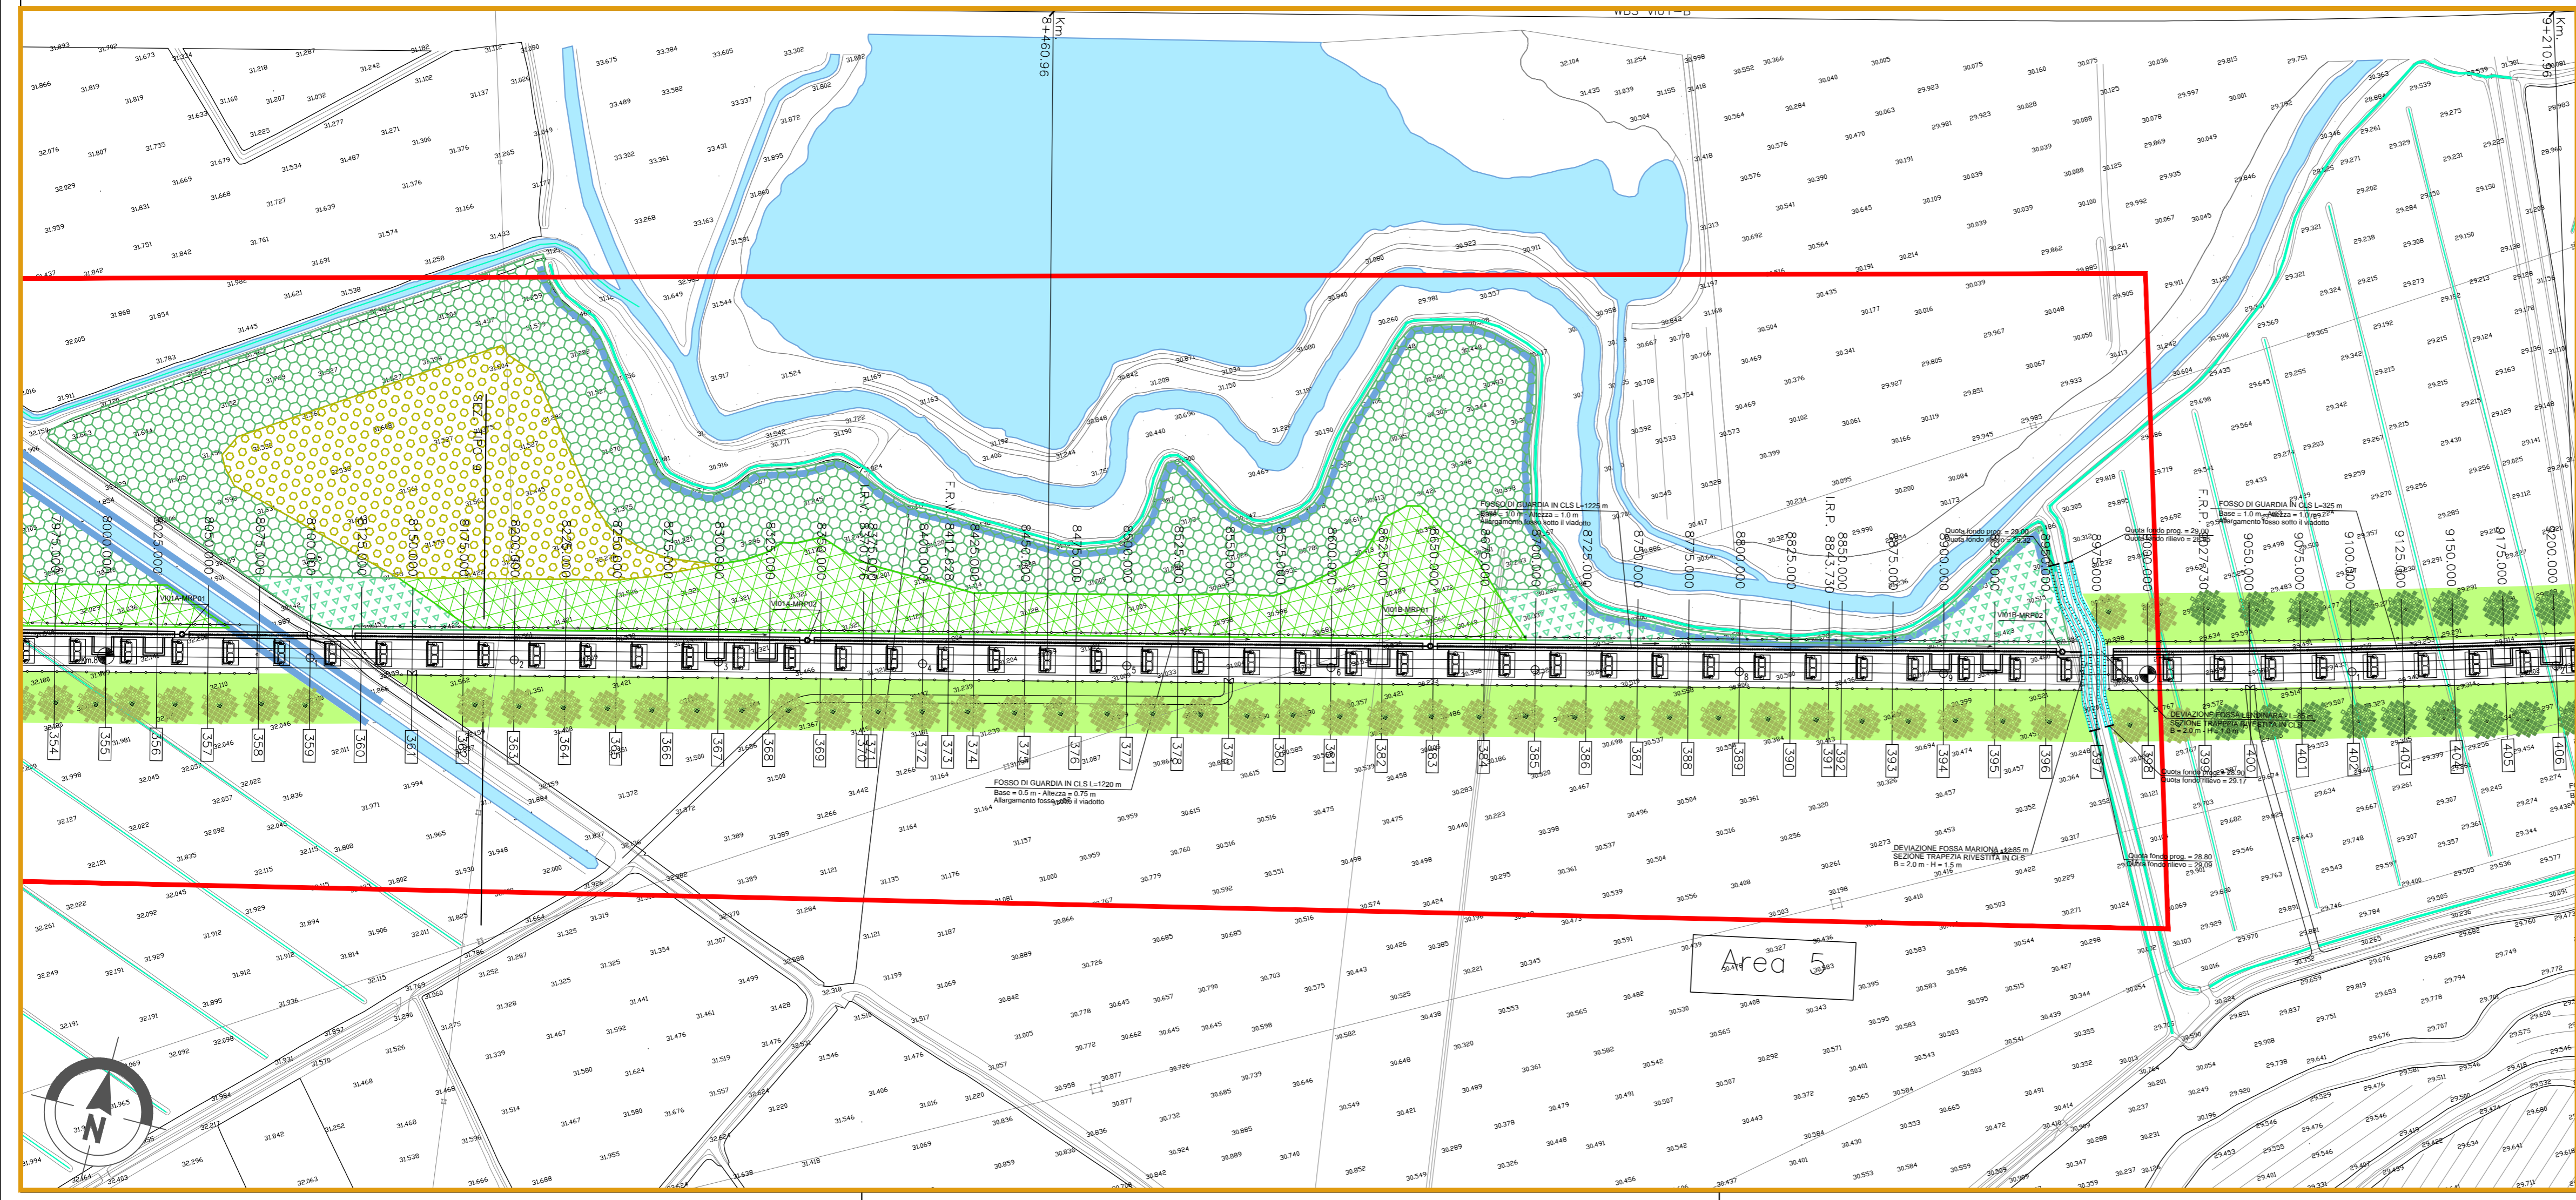

COMMITTENTE: **RFI**
RETE FERROVIARIA ITALIANA
GRUPPO FERROVIE DELLO STATO ITALIANO

ALTA Sorveglianza: **ITALFERR**
GRUPPO FERROVIE DELLO STATO ITALIANO

GENERAL CONTRACTOR: **Consorzio Iricav Due**

INFRASTRUTTURE FERROVIARIE STRATEGICHE DEFINITE DALLA LEGGE OBIETTIVO N. 443/01

PROGETTO DEFINITIVO
LINEA AV/AC VERONA - PADOVA
SUB TRATTA VERONA - VICENZA
1° SUB LOTTO VERONA - MONTEBELLO VICENTINO

INTERVENTI OPERE A VERDE
PLANIMETRIA MITIGAZIONI OPERE A VERDE - Tav.4/15

GENERAL CONTRACTOR		ITALFERR S.p.A.	
ATI bonifica		CONSORZIO IRICAV DUE il Direttore	
IL PROGETTISTA INTEGRATORE		FRANCESCO BOCCETTO Incaricato di Direzione degli Interventi nella Provvisoria di Roma del 08/04/2014 - Set. 2 settore Civile e Ambientale	
Data: Aprile 2016	Data: Aprile 2016	Data:	SCALA : 1:2000

COMMESSA	LOTTO	FASE	ENTE	TIPO DOC.	OPERA/DISCIPLINA	PROGR.	REV.
IN0D	01	D	I2	P6	IA0000	004	D

Progettazione:		Redatto		Verificato		Data		Data		Data		Data	
Rev.	Descrizione	Redatto	Data	Verificato	Data	Approvato	Data	Integrato	Data	Integrato	Data	Integrato	Data
A	Emissione	Ing. F. Bocchetto	Marzo 2015	Ing. C. Clero	Marzo 2015	Ing. C. Clero	Marzo 2015	Ing. F. Bocchetto	Marzo 2015	Ing. F. Bocchetto	Marzo 2015	Ing. F. Bocchetto	Marzo 2015
B	Revisione	Ing. F. Bocchetto	Aprile 2015	Ing. C. Clero	Aprile 2015	Ing. C. Clero	Aprile 2015	Ing. F. Bocchetto	Aprile 2015	Ing. F. Bocchetto	Aprile 2015	Ing. F. Bocchetto	Aprile 2015
C	Revisione	Ing. F. Bocchetto	Settembre 2015	Ing. C. Clero	Settembre 2015	Ing. C. Clero	Settembre 2015	Ing. F. Bocchetto	Settembre 2015	Ing. F. Bocchetto	Settembre 2015	Ing. F. Bocchetto	Settembre 2015
D	Revisione MATM (Prot. 0901350/CTVA 14/04/16)	Ing. F. Bocchetto	Aprile 2016	Ing. C. Clero	Aprile 2016	Ing. C. Clero	Aprile 2016	Ing. F. Bocchetto	Aprile 2016	Ing. F. Bocchetto	Aprile 2016	Ing. F. Bocchetto	Aprile 2016

File: IN0D01D2P6IA0000004D.DWG CUP: J41E9100000009 n. Elab.:
CIG: 3320049F17